

Informationen zur



raum**fabrik**

freiraum für ideen

# Halle raumfabrik

## Größe/Maße

Mittelschiff: 32 m x 11,8 m/Höhe: 9 m, Fläche: 387 m<sup>2</sup>

Großes Seitenschiff: 33,5 m x 8,5 m/Höhe: 3 m, Fläche: 285 m<sup>2</sup>

Kleines Seitenschiff: 8,9 m x 8,5 m/Höhe: 3 m, Fläche: 76 m<sup>2</sup>

Gesamtfläche: 750 m<sup>2</sup>


## Kapazität

600 Personen


## Unsere Vorteile

barrierefrei im EG, Technikpartner vor Ort, redundantes WLAN, Backstageräume, separate Cateringküche, 13 Starkstromanschlüsse, Verdunklungsmöglichkeit, großes Einfahrtstor (3,50 m breit und 2,84 m hoch), geschliffener Betonboden, hochwertige WC-Anlagen, Luftzirkulation über Deckenventilatoren

## Bestuhlungsvarianten

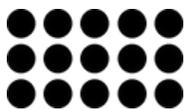


460  
Personen

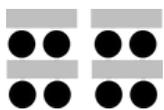

400  
Personen



200  
Personen

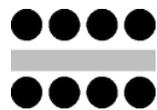


530  
Personen



430  
Personen



600  
Personen

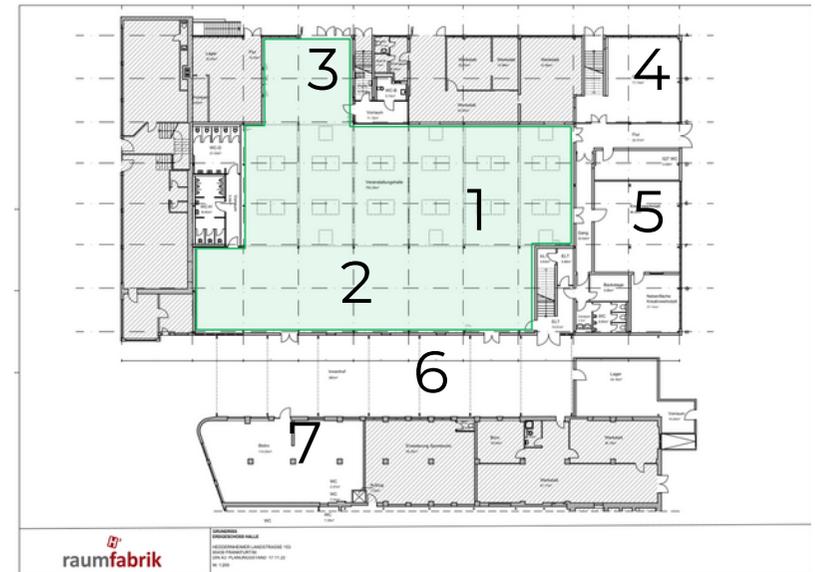

1 Mittelschiff

2 großes Seitenschiff

3 kleines Seitenschiff

4 Cateringküche

5 Kreativwerkstatt

6 Innenhof

7 Bistro



# Atelier

## Größe/Maße

32,5 m x 8,45 m/Höhe: 7 m, Fläche: 275 m<sup>2</sup>


## Kapazität

100 Personen


## Unsere Vorteile

Technikpartner vor Ort, redundantes WLAN, Backstageräume, zubuchbares Catering, Betonboden, große Fensterfront, Beleuchtung über Strahler vorhanden, hybride Events gut umsetzbar, optimal für Foto- und Filmaufnahmen aufgrund hoher Decken

## Bestuhlungsvarianten

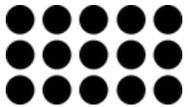


80  
Personen

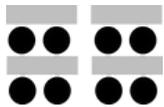

40  
Personen



35  
Personen

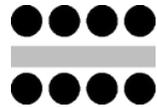





60  
Personen



50  
Personen



100  
Personen

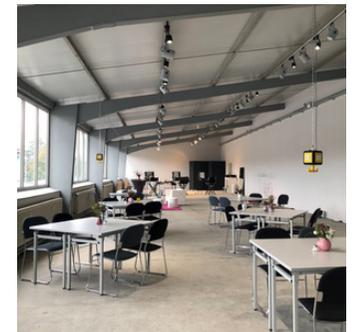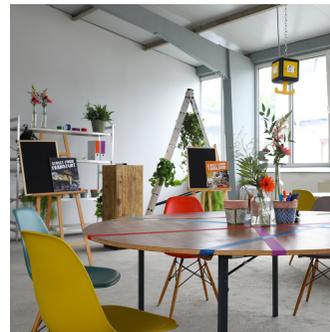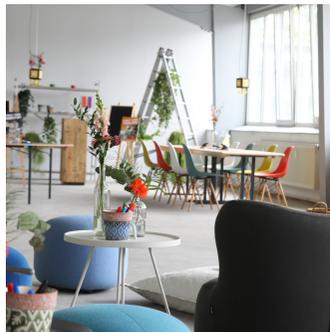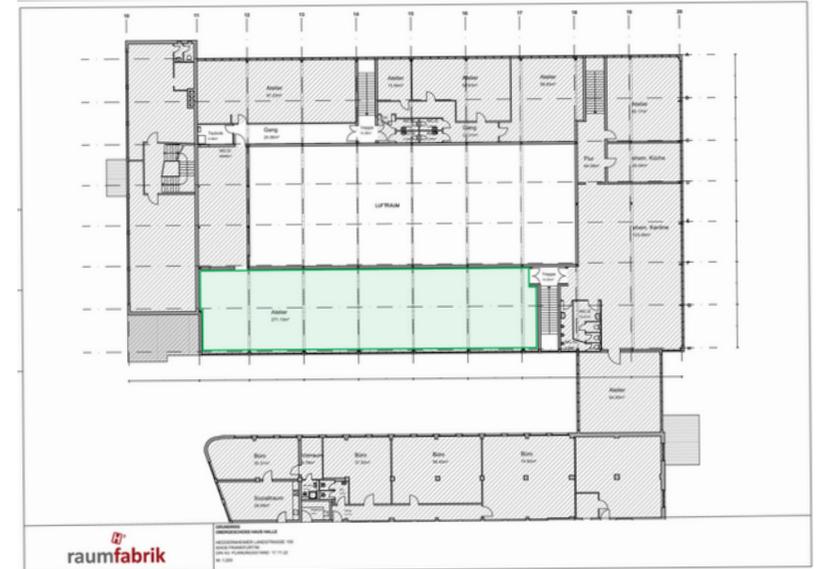

# Kreativwerkstatt

## Größe

Fläche: 75 m<sup>2</sup> zzgl. 27 m<sup>2</sup> Nebenfläche

Gesamtfläche: 102 m<sup>2</sup>


## Kapazität

60 Personen


## Unsere Vorteile

barrierefrei, Technikpartner vor Ort, redundantes WLAN, separate Cateringküche, für Workshops oder als Backoffice-Fläche, eigener Zugang, Nebenfläche als Breakout-Zone oder Abstellfläche

## Bestuhlungsvarianten

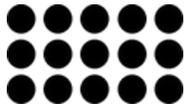


60  
Personen

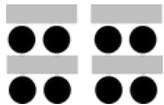

36  
Personen



10  
Personen

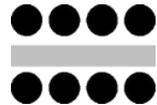



60  
Personen



40  
Personen



38  
Personen

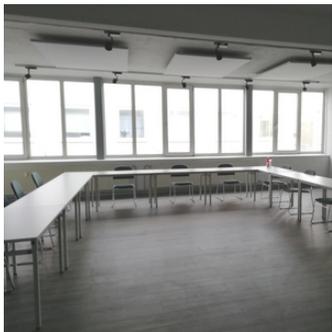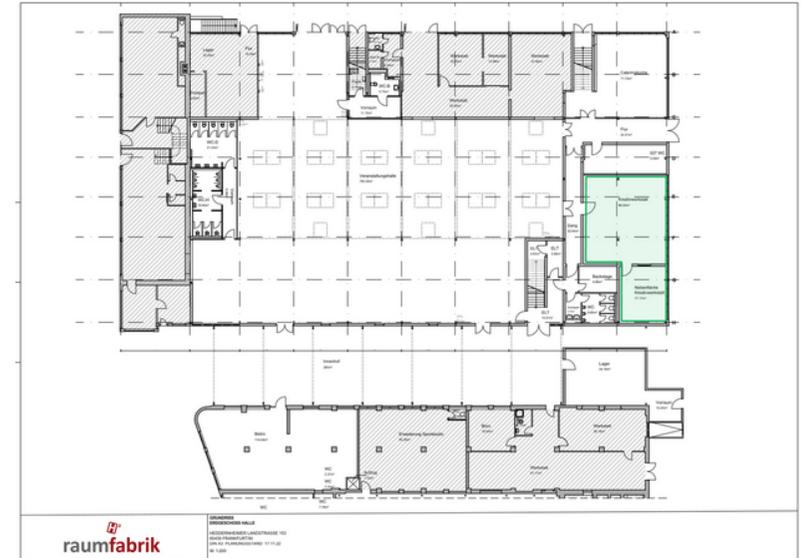






# Cateringküche

## Größe

Fläche: 71m<sup>2</sup>

## Unsere Vorteile

eigener Zugang, abgetrennt von den übrigen Räumlichkeiten, 2 x Waschbecken, 19 Schuko-Steckdosen, 4 Starkstromanschlüsse (3 x 32A, 1 x 16A), 4 Wasseranschlüsse (Geräteanschlussventil mit 3/4" Anschluss und Schlauchkupplung), kurzer Weg zur Veranstaltungshalle und zur Kreativwerkstatt, Belieferung über separaten Zugang

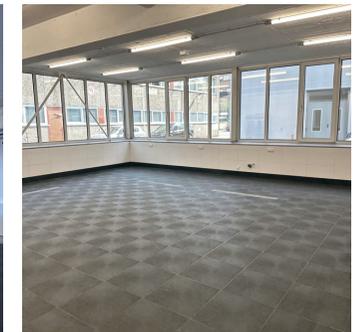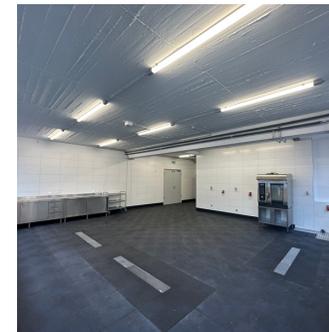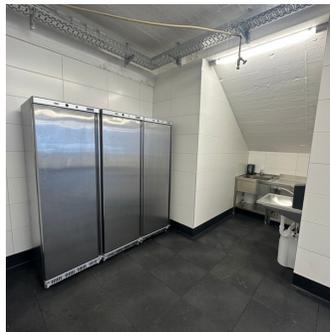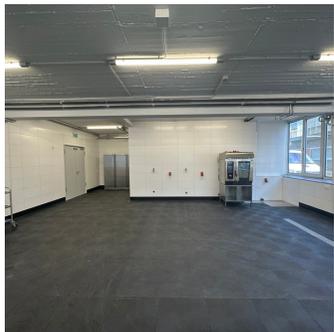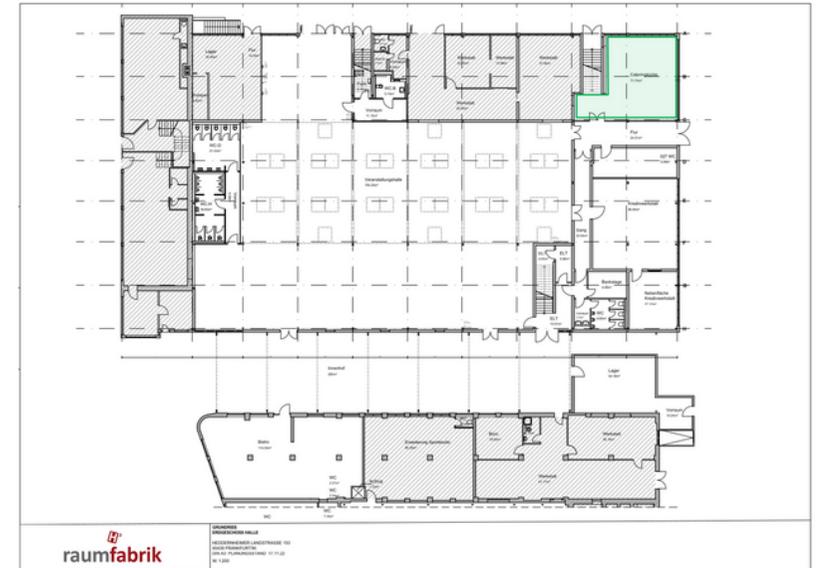

# Bistro

Das Bistro mit seinen 115 m<sup>2</sup> liegt zentral auf dem Gelände der Heddernheimer Höfe und direkt gegenüber der Halle raumfabrik, nur getrennt durch einen ebenfalls nutzbaren Innenhof. Es kann einzeln oder ergänzend zu den anderen Räumlichkeiten angemietet werden. Das Bistro ist beispielsweise als Break out-Bereich nutzbar oder als ganz klassische Gastronomie, da die Küche eine sehr umfangreiche Ausstattung verfügt, in der freine Menüs zubereitet werden können.

## Größe


115 m<sup>2</sup>

## Kapazität

40 Personen

## Unsere Vorteile

Technikpartner vor Ort, redundantes WLAN, hochwertig und umfangreich ausgestattete Küche mit Induktionskocher, Elektro-Variocooking-Center, Elektro-Combi-Dämpfer, Umluftkühlschränke und Vielem mehr nach Absprache nutzbar

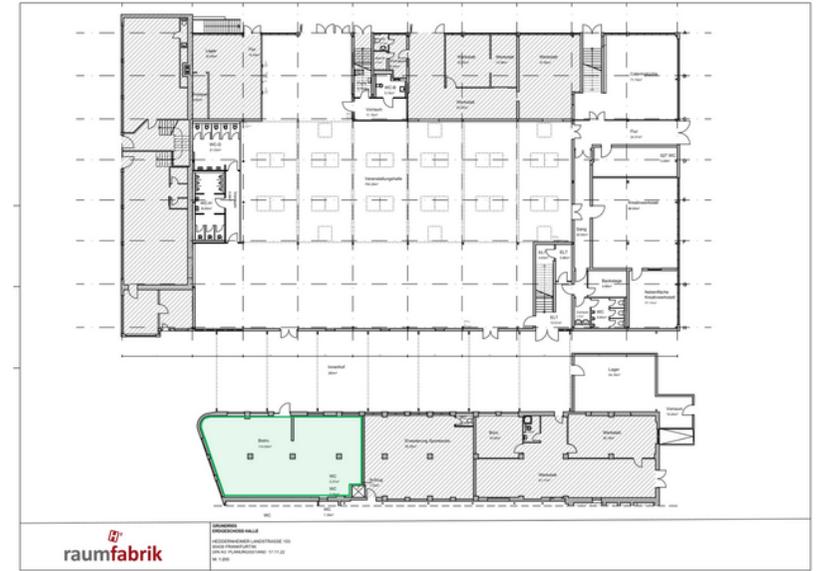

# Innenhof

## Größe/Maße


35 m x 8 m, Fläche: 280 m<sup>2</sup>

## Kapazität

100 Personen


## Unsere Vorteile

Technikpartner vor Ort, WLAN nutzbar, Hängemöglichkeiten,  
Beschattungsmöglichkeit durch Sonnensegel, kurze Wege zur Halle und zum  
Bistro, Tor am Hofeingang als Lärmschutz (ab Sommer)

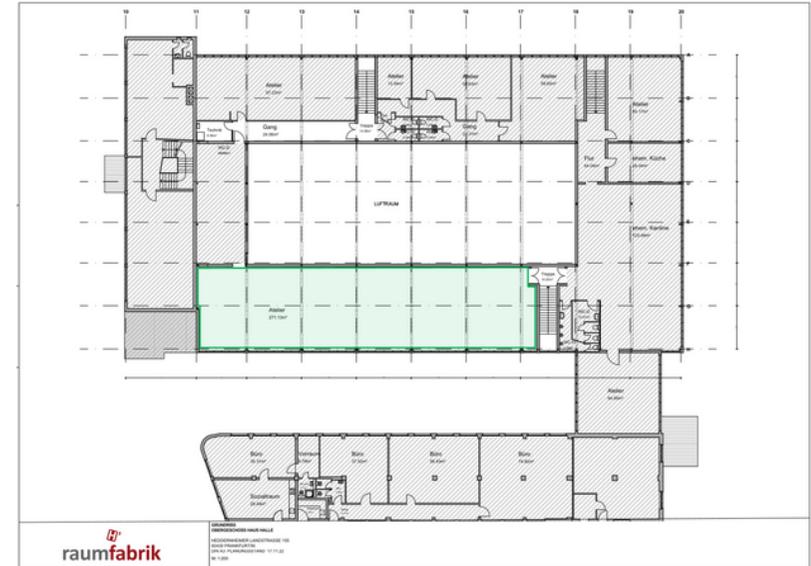



**GRUNDRISS**  
**ERDGESCHOSS HALLE**  
 HEDDERNHEIMER LANDSTRASSE 153  
 60439 FRANKFURT/M.  
 DIN A3 PLANUNGSSTAND 17.11.22  
 M: 1:200

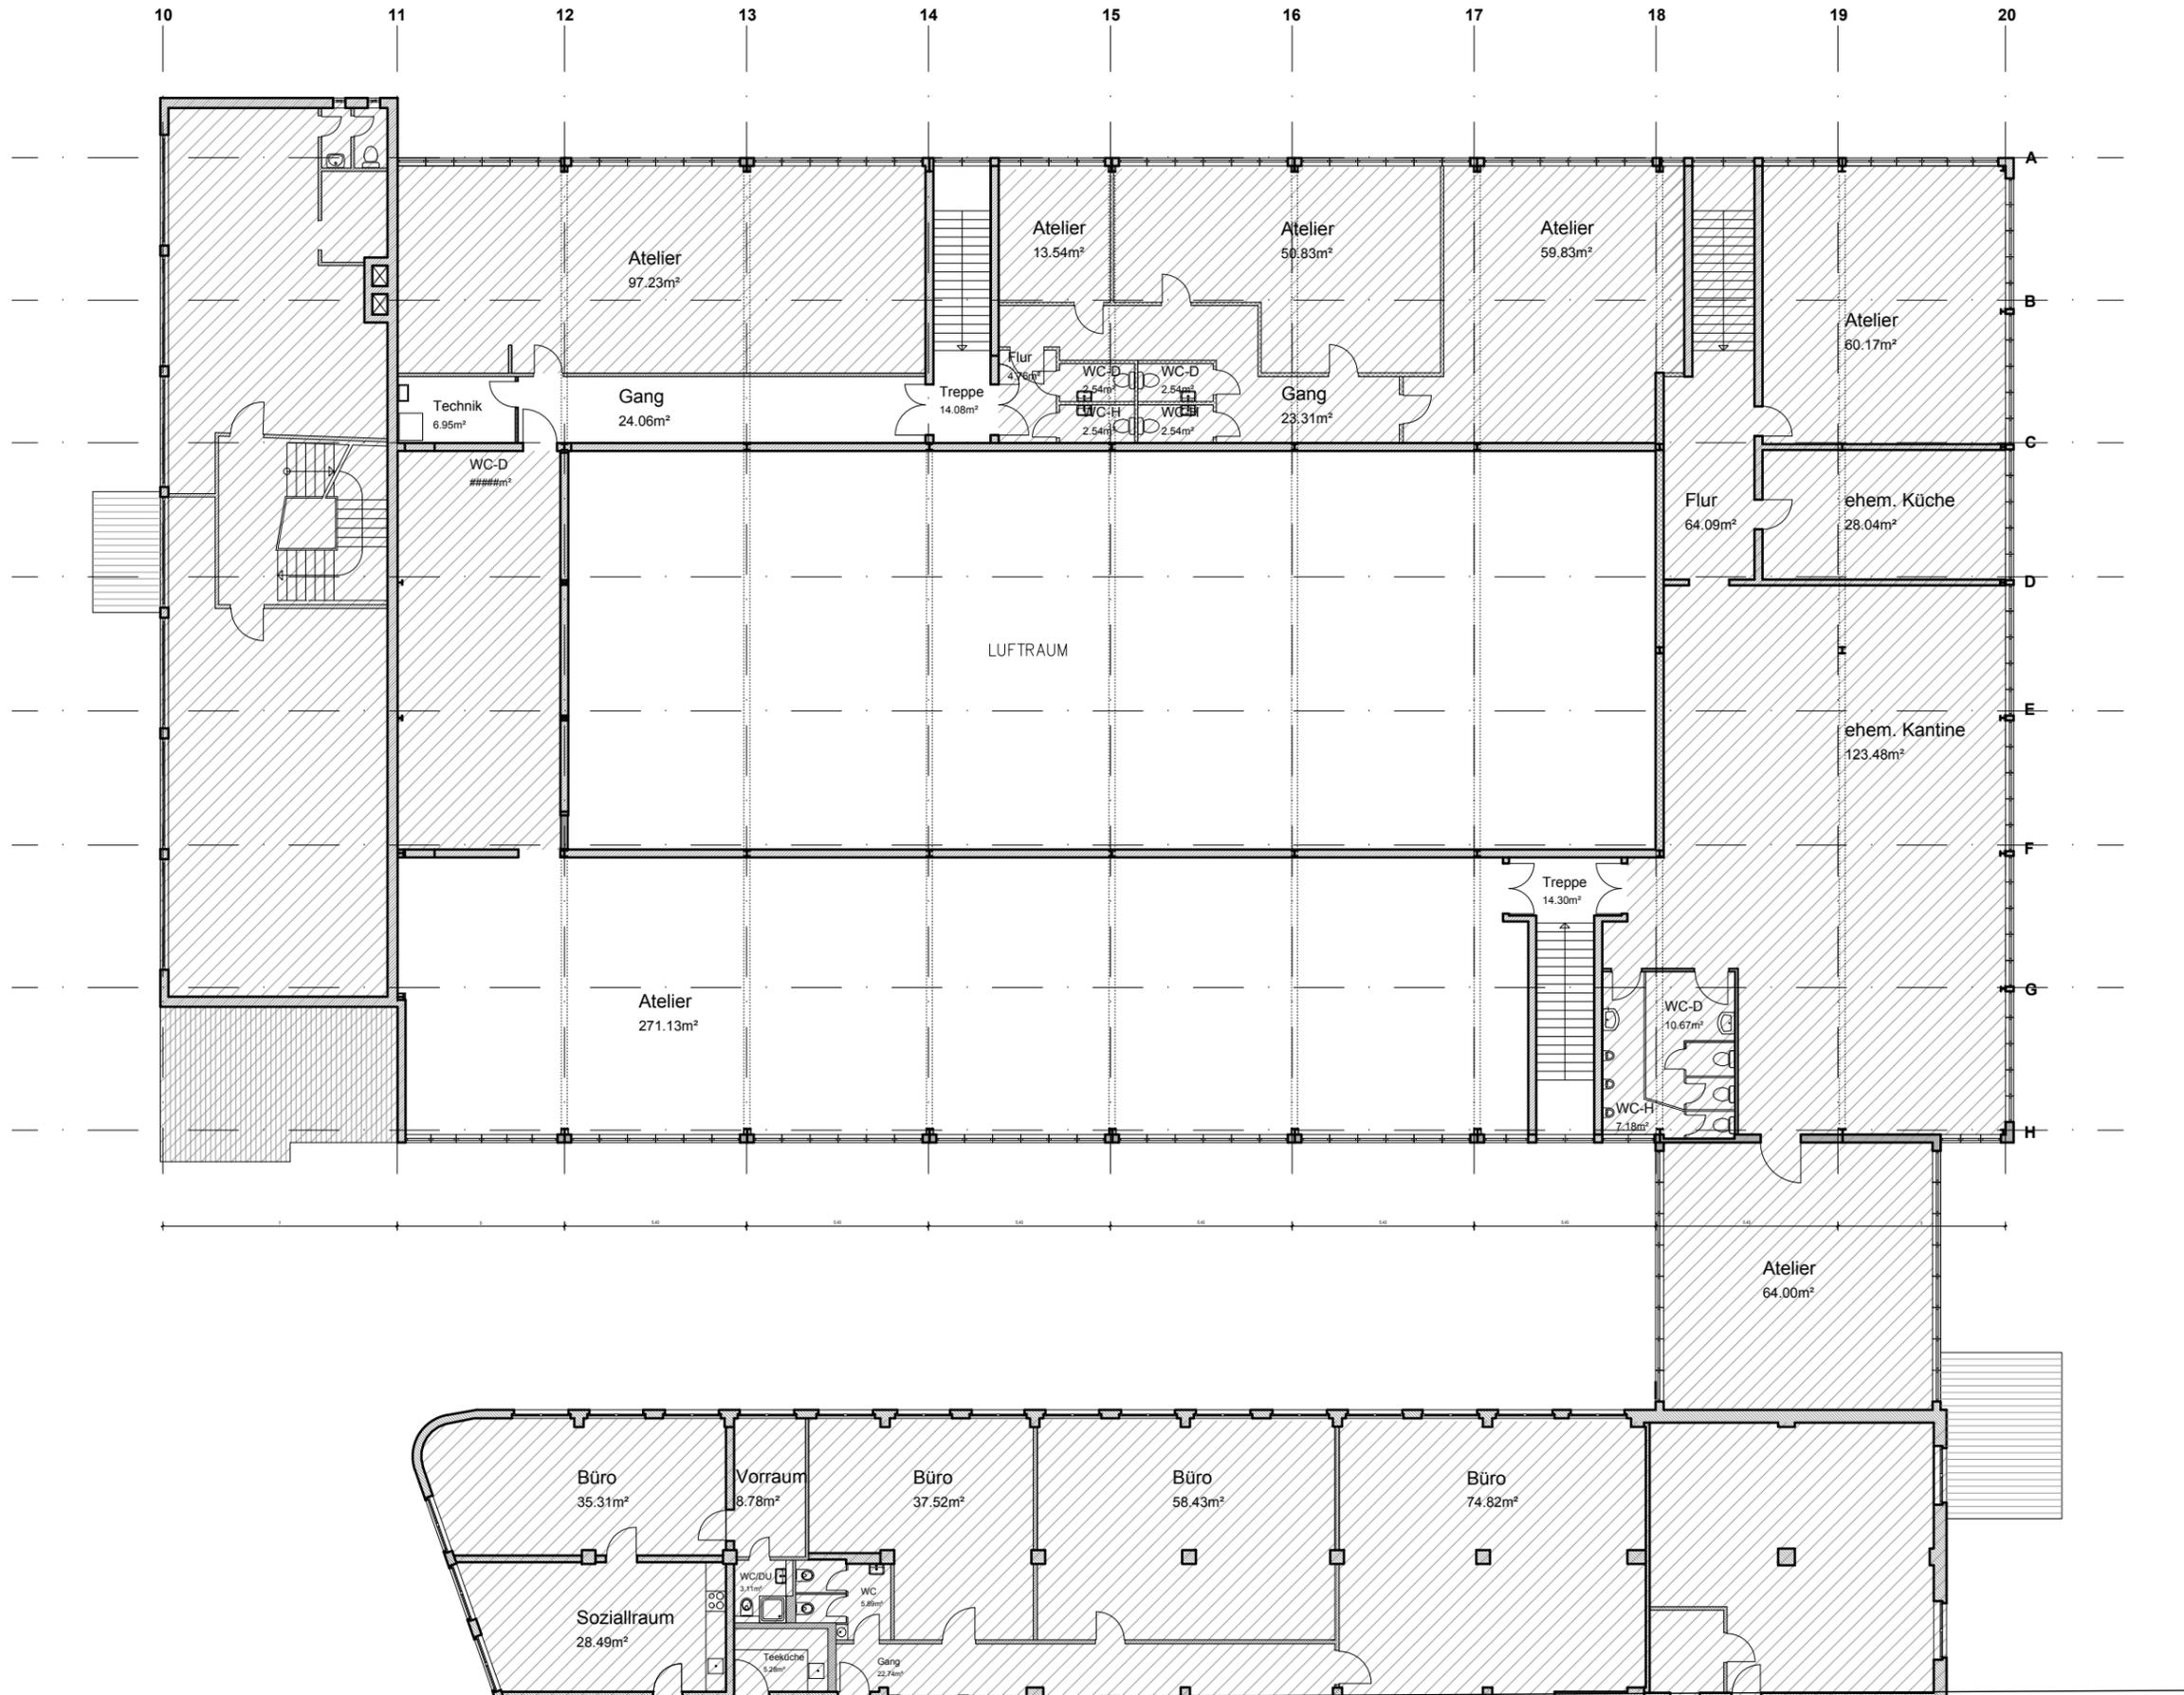

GRUNDRISS  
 OBERGESCHOSS HAUS HALLE  
 HEDDERNHEIMER LANDSTRASSE 155  
 60439 FRANKFURT/M.  
 DIN A3 PLANUNGSSTAND 17.11.22  
 M: 1:200