


Kopplingsschema motorrelä för max 3 motorer

STYRDOSA för alla
3 portar samtidigt
(EJ I KOMB. MED NYCKEL-
BRYTARE)

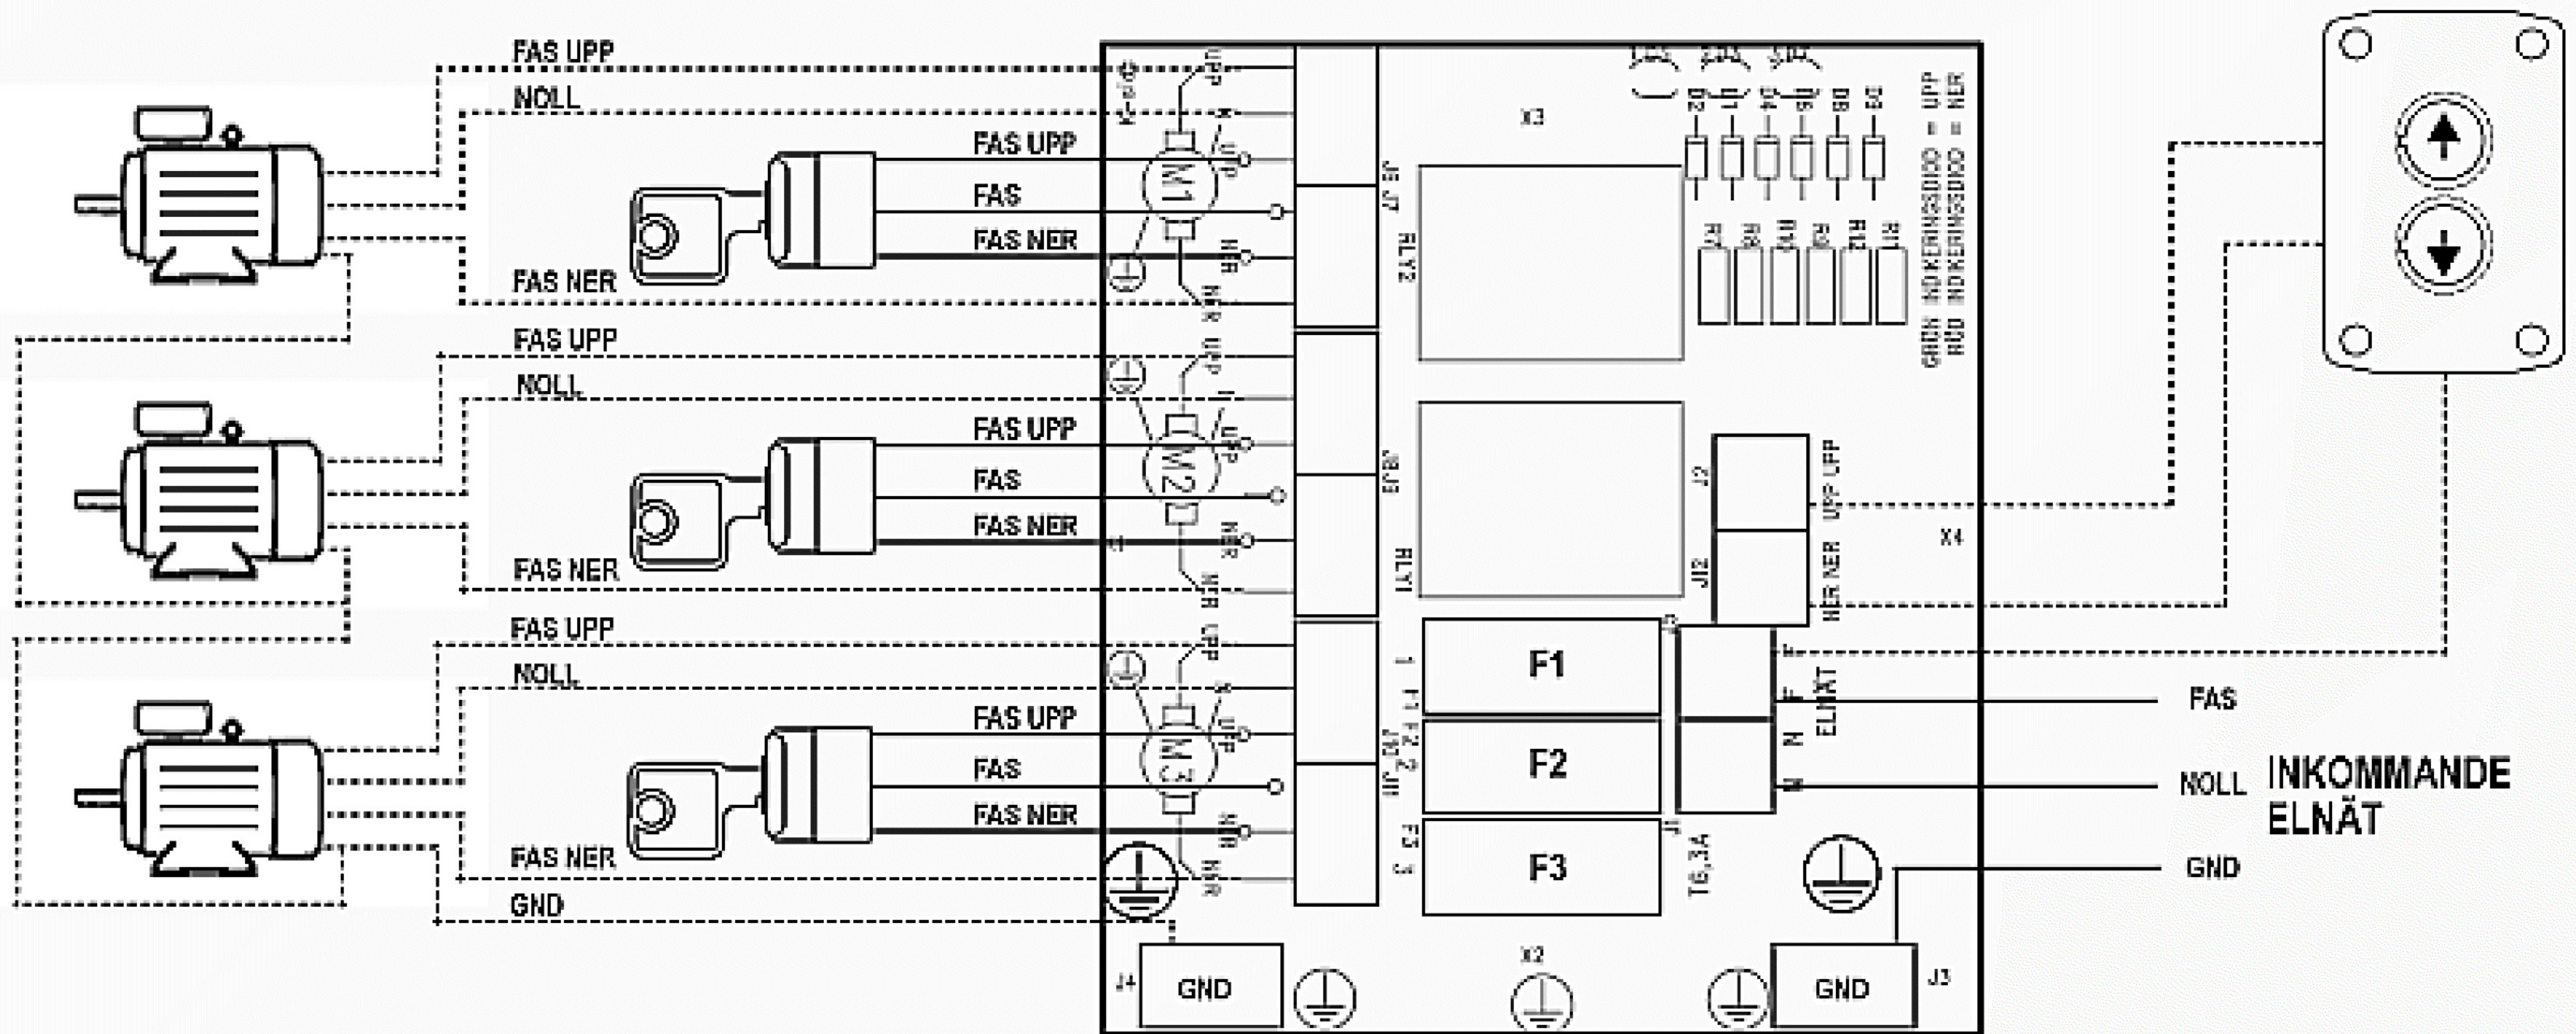

"F1" - säkring motor 1

"F2" - säkring motor 2

"F3" - säkring motor 3



JALUSIFABRIKEN
- SVERIGE AB -

Tillverkar inbrottsskydd till
Företag - Butiker - Bostäder

Argongatan 3 · SE-431 53 Mölndal · Tel 031 - 45 64 50

Fax 031 - 45 64 58 · Hemsida: www.jalusifabriken.se

Mail: info@jalusifabriken.se