



GÅRD INSPEKTIONSTAVLE
DATO 23 MV. 1972 JOUR. NR. 72-3273
BILLAG 8 a

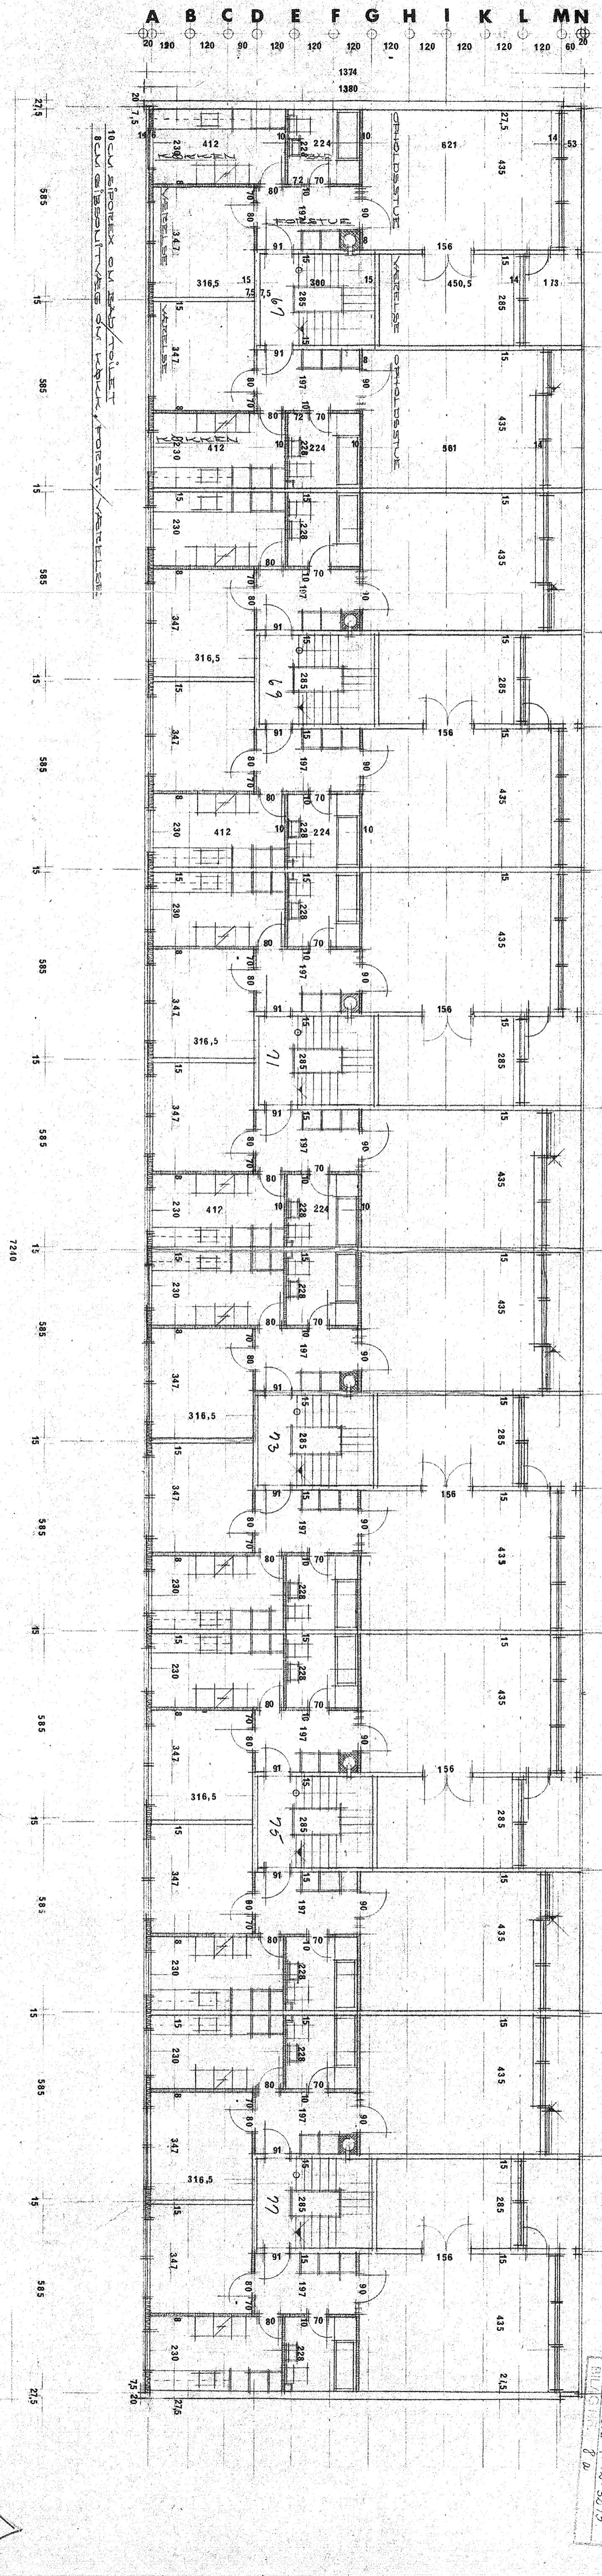

TØMRERPLANT

BEBYGGELSE PÅ ET AREAL VED SKÆBYVEJ I VEJBY MATER. NR. 19th M. FL. VÆLBY BY OG OG
BYGGERIE: HR. TØMRERMESTER SVEND ANDRESEN - AXEL GRUHNSVEJ 10 HOLME

EMNE: TØMRERPLANT
DATO: 15.09.1972
TØ. AF: 12
REV: 1

JOUR. NR.: 22-3273
BLOK: 5
T.G. NR.: 52

MOGENS KLINGE - ARKITEKT M.A.A. - ABOLLEVARDEN 70 - ARHUS C (06) *12 3122