


10 11 12 13 14 15 16 17 18 19 20 21 22 23 24 25 26 27 28

A B C D E F G H I J K L M N

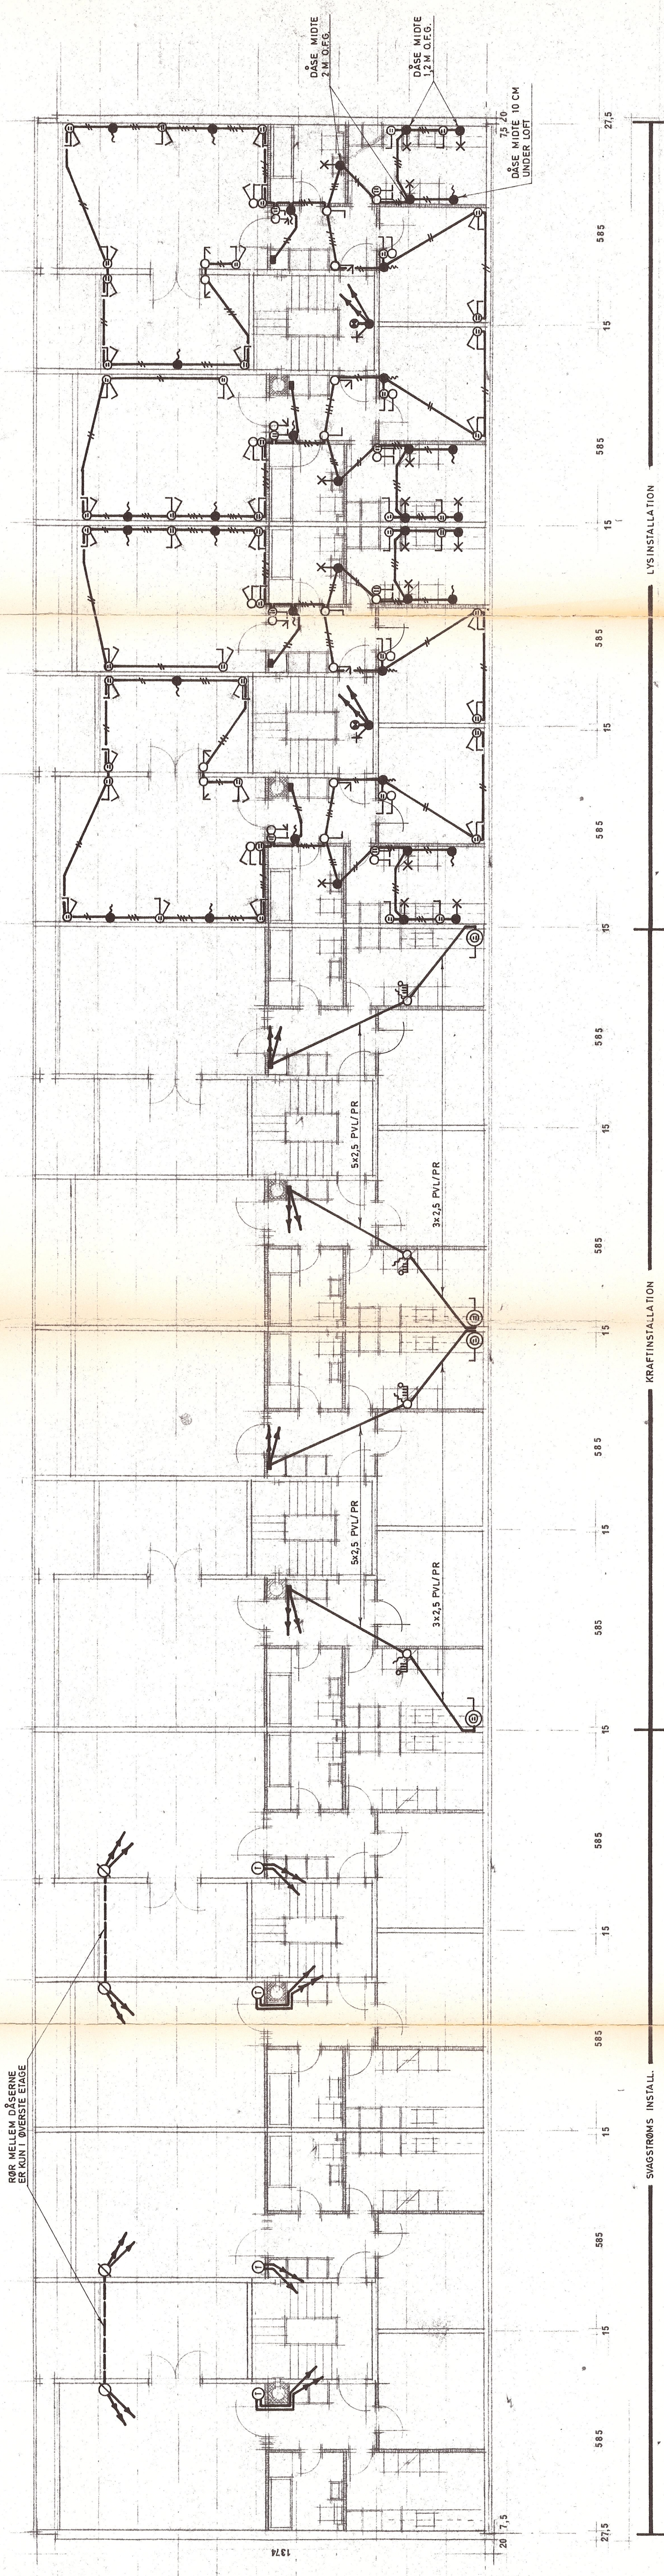

RØR MELLEMLØS ER KUN I ØVERSTE ELAG

SVAGSTRØMS INSTALL.

KRAFTINSTALLATION

LYSINSTALLATION

K A N T O R P A R K E N

BEBYGGELSE PÅ ET AREAL VED SKEJBYVEJ I VEJLBY, MATR. NR. 4^A, 19⁸⁸ M. FL. VEJLBY BY OG SOGN

BYGHERRE: HR. TOMMERMESTER SVEND ANDRESEN, AXEL GRUHNESVEJ 10 HOLME

EMNE: LYS- OG KRAFTINSTALLATION

DATE: 9-2-1972

TG. AF

REV.: 17. 7. 72.

JOUR. NR. 1022

BLOK:

MAL: 1:100

3-4-1102

VIGGO MADSEN, RÅDG. ING. I. R. I. JÆGERGÅRDSGADE 14, ÅRHUS C (06) 12 46 88

- ① LK - NES 102 H 0155
- TØMME RØR, FOR TELEFONANLÆG ER, 5/8" PR