




Vedlegg til **QBS? RELATIVE HØYDER - KUNNE LØSKE - INGBRIKTEN 37.20**

Søknad om byggetiltak
 Melding om byggetiltak

NBI Eiendomsgrensene på kartet er ikke rettsgyldige. Kommunen dekker ikke tap på grunn av fell og mangler på kartet. Prosjekterende er selv ansvarlig for prosjekteringsgrunnlaget. Beliggenheten på vann- og avløpsledninger må oppfattes som

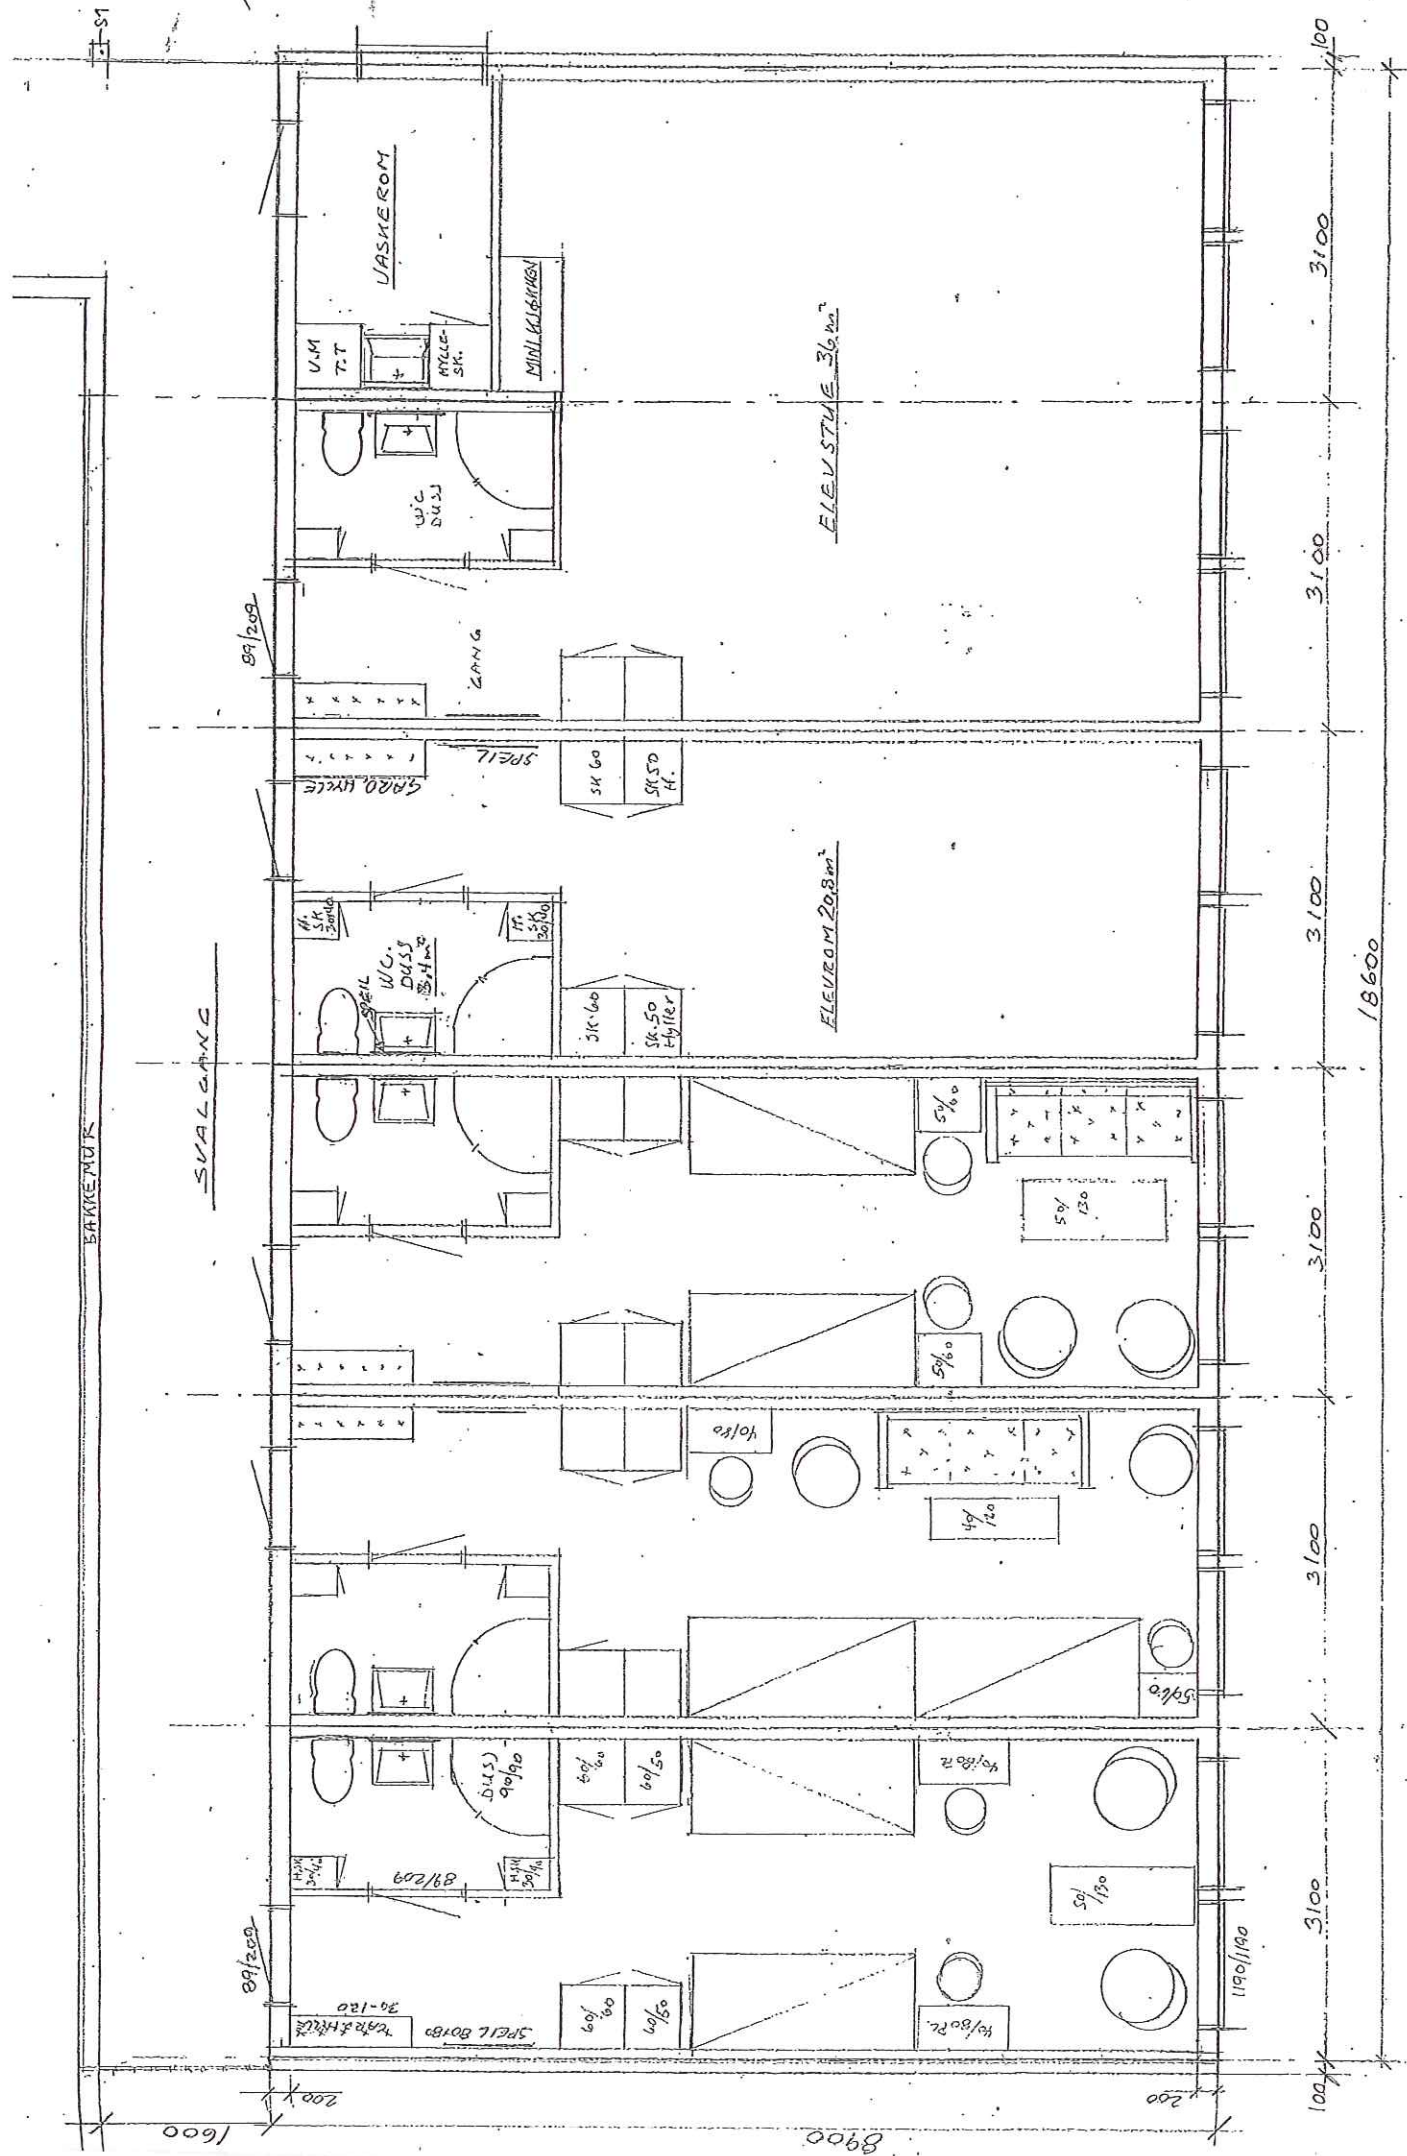

13 ALTERNATIVE INNEBÖJNINGAR

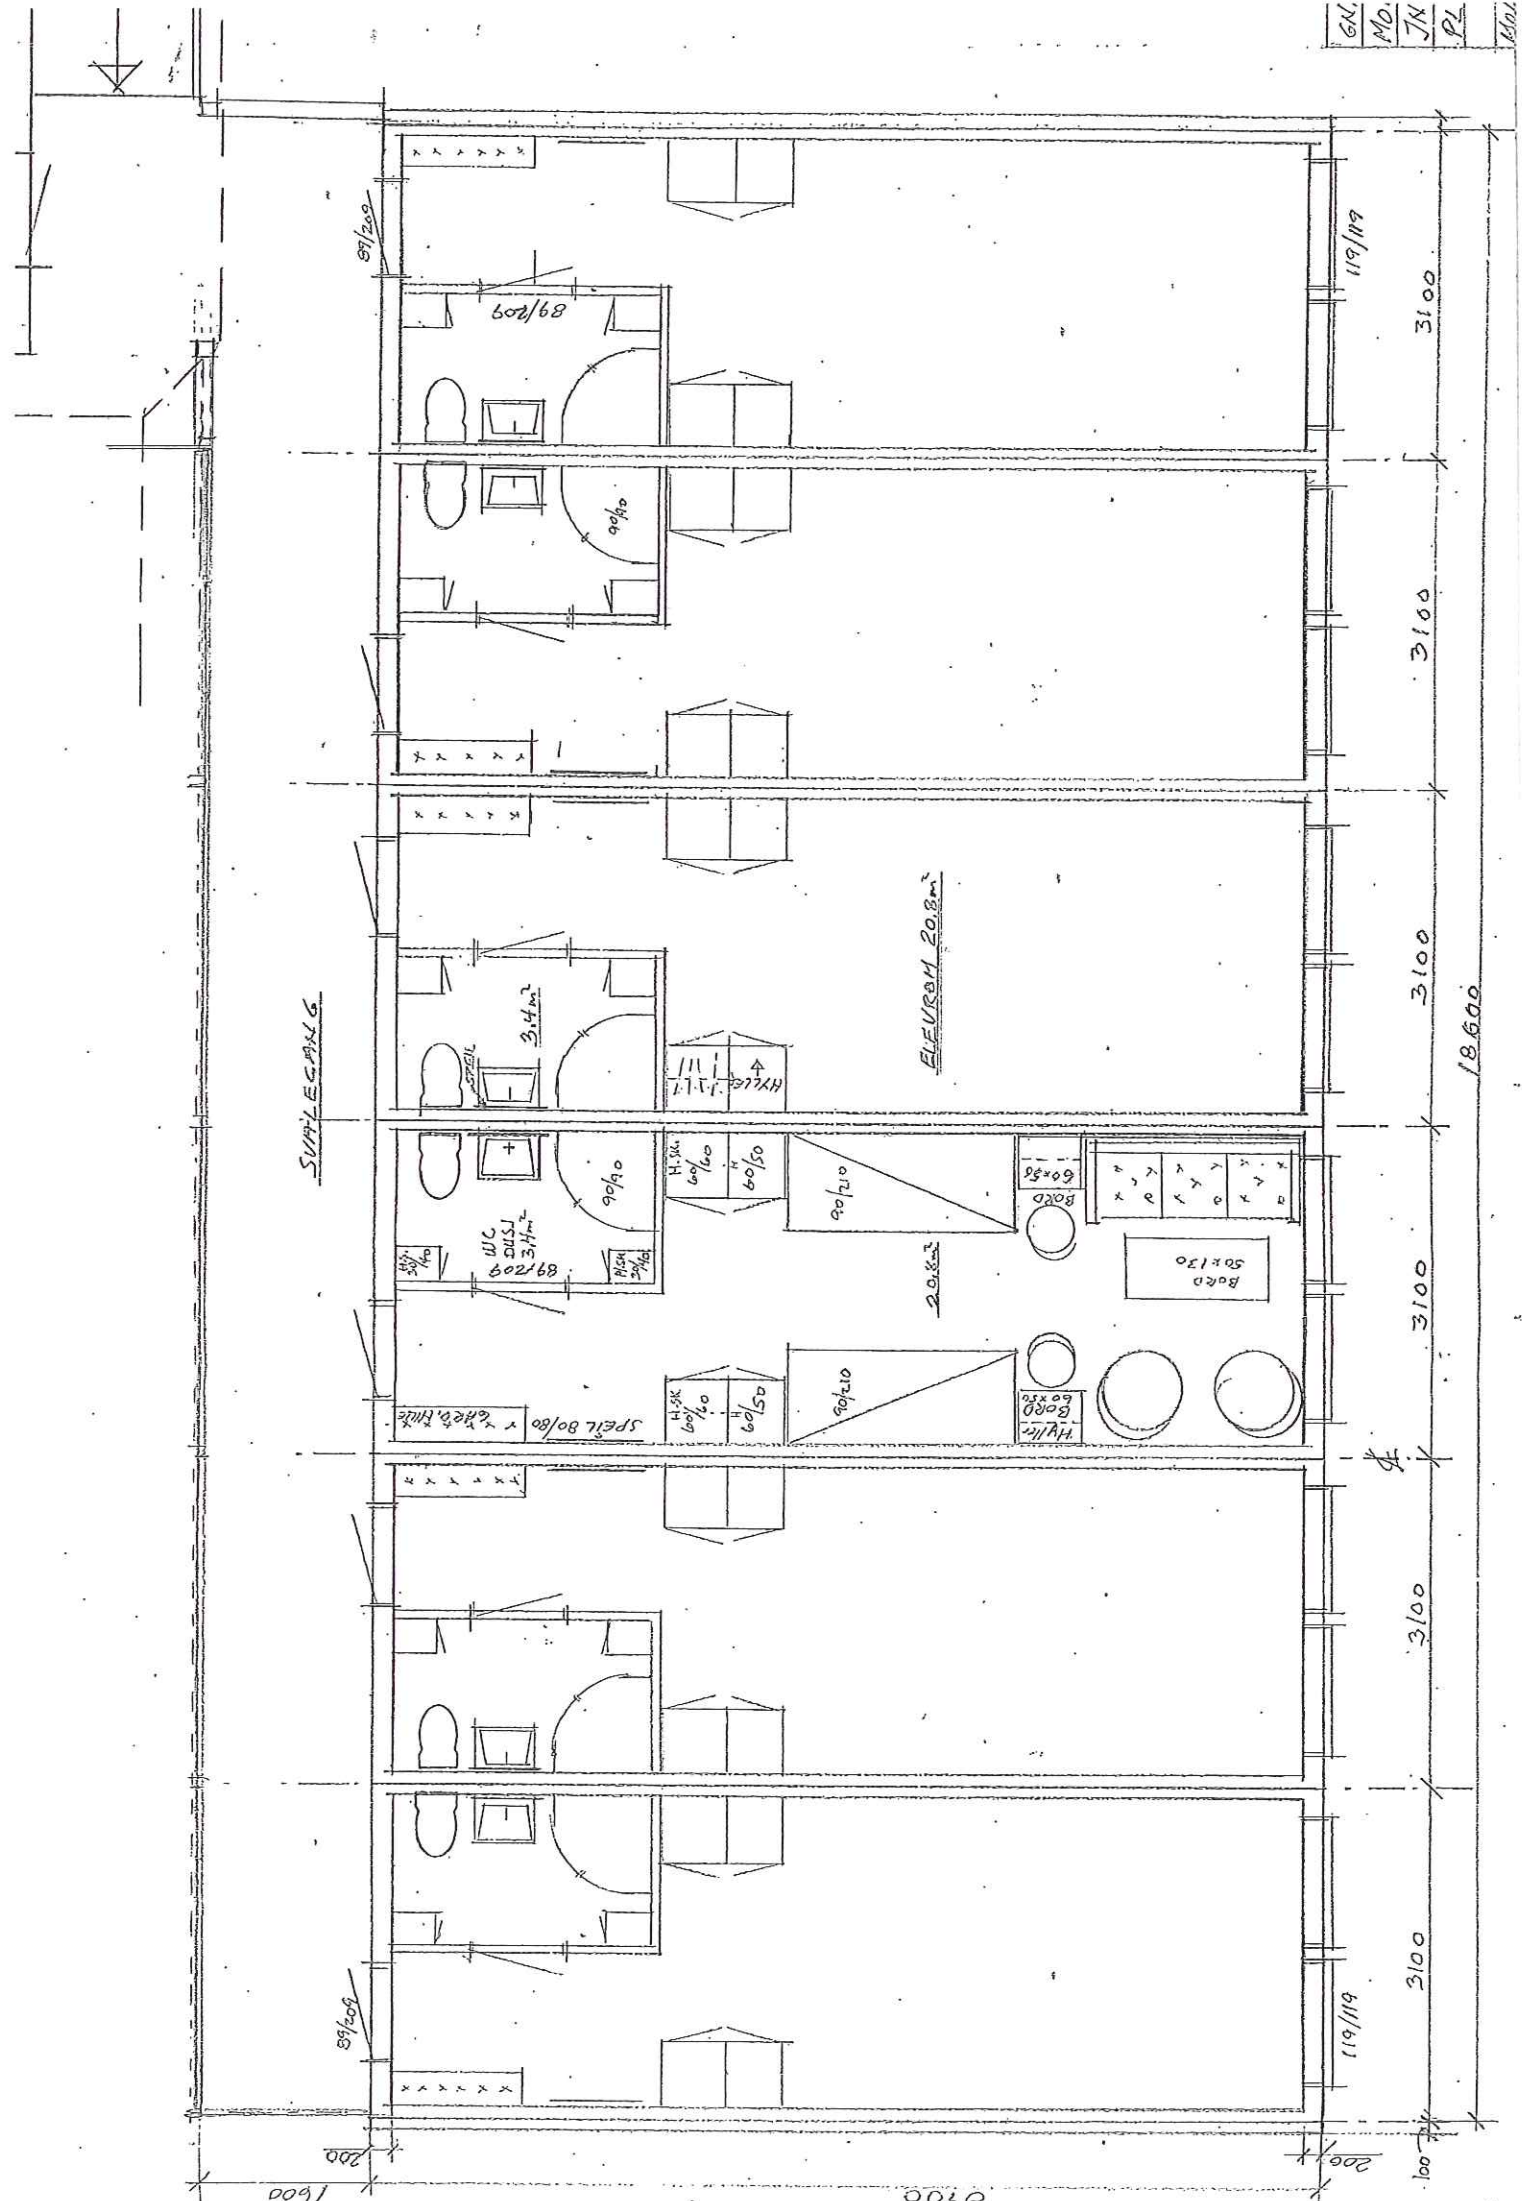


ELEUROM 20.8m²

89/209

119/119

3100

3100

3100

3100

3100

3100

18600

1600

8900

119/119


3100

200

200

100

FASADE MOT NORD

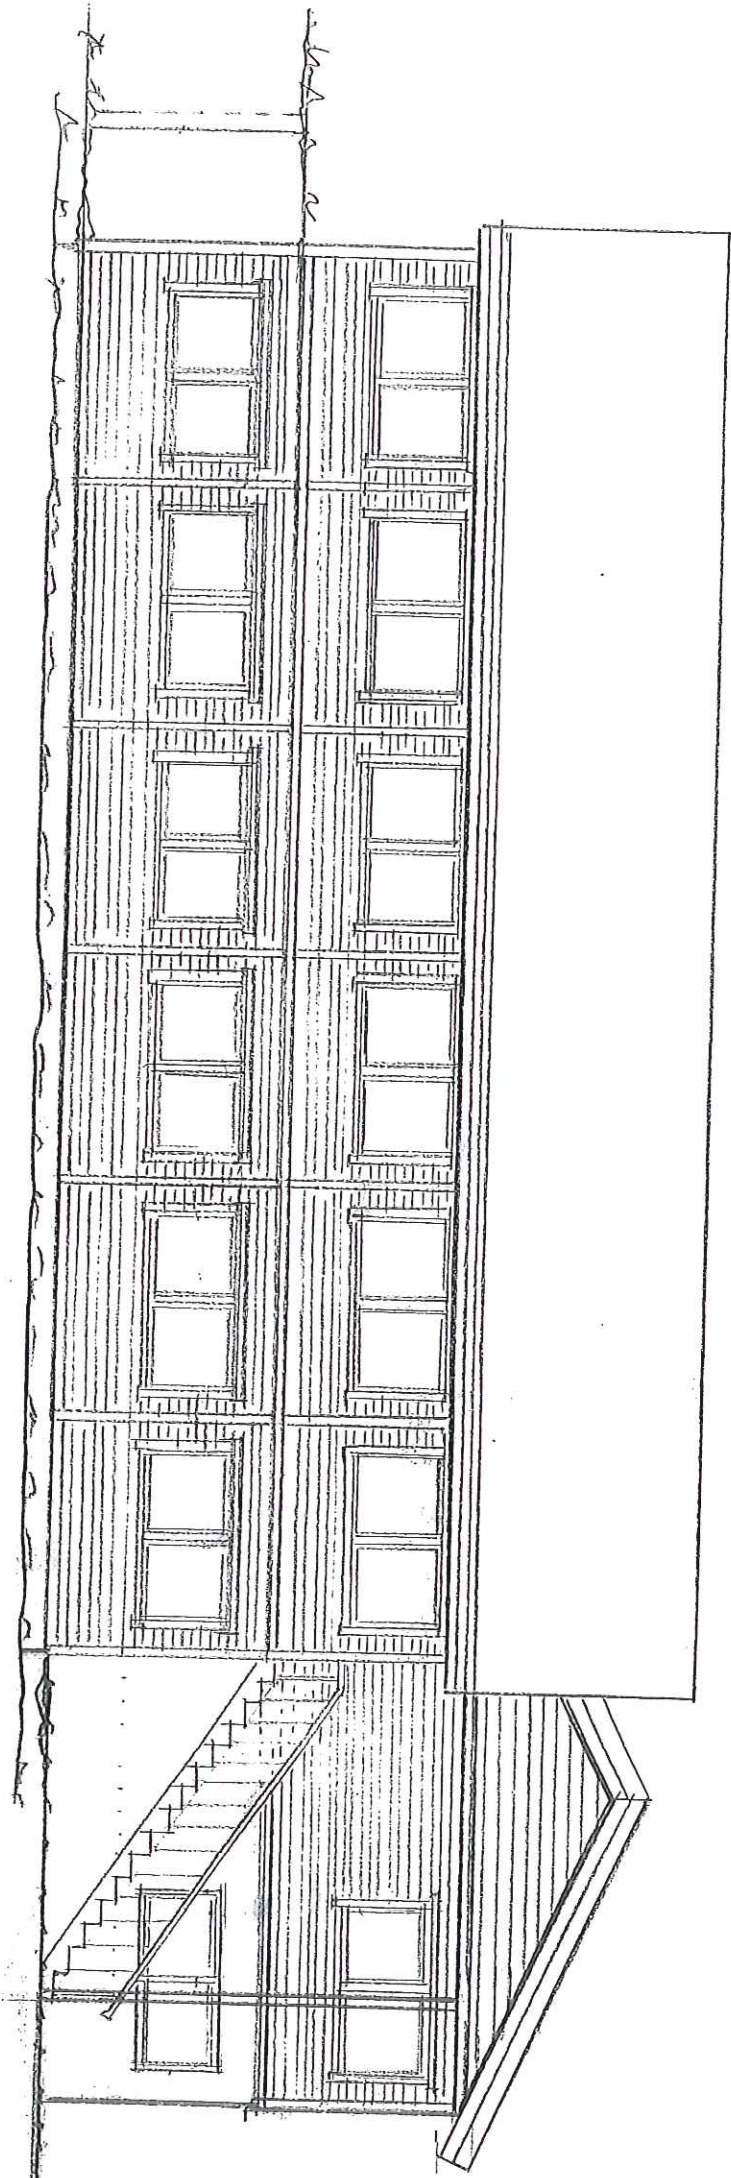


FASADE MOT SYD


MOLDE FOLKEL
INTERIØR OG
FASADER



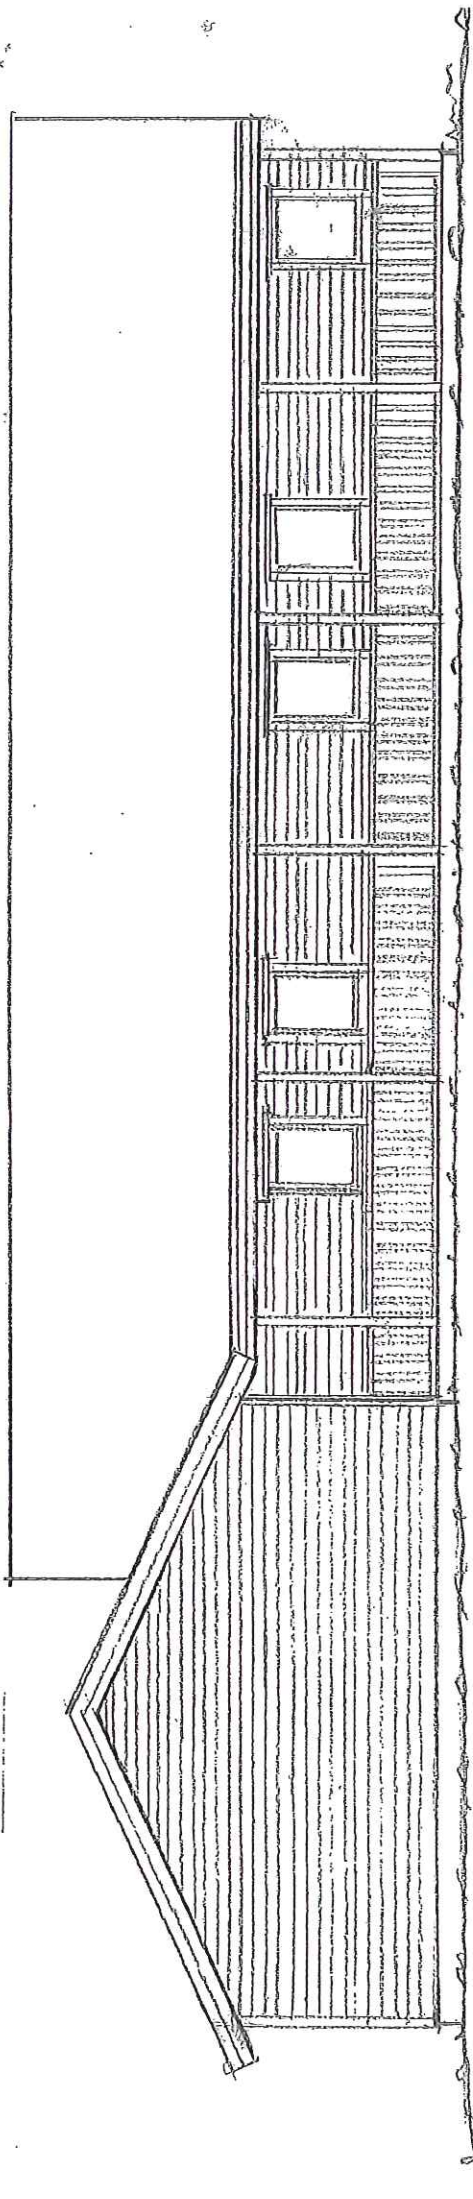

FASADE MOT NORD

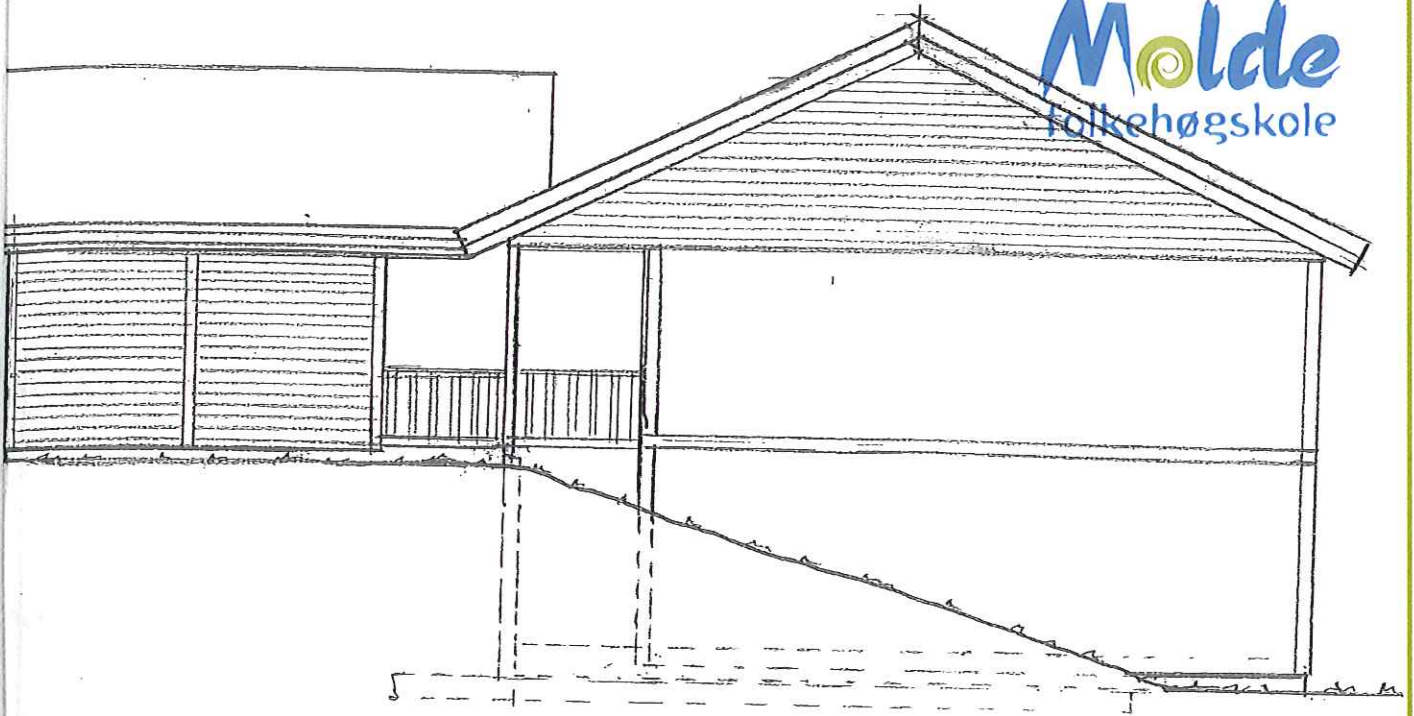

FASADE MOT VEST



FASADE MOT ØST