



# Fibernät Örträsk, Del Vö3

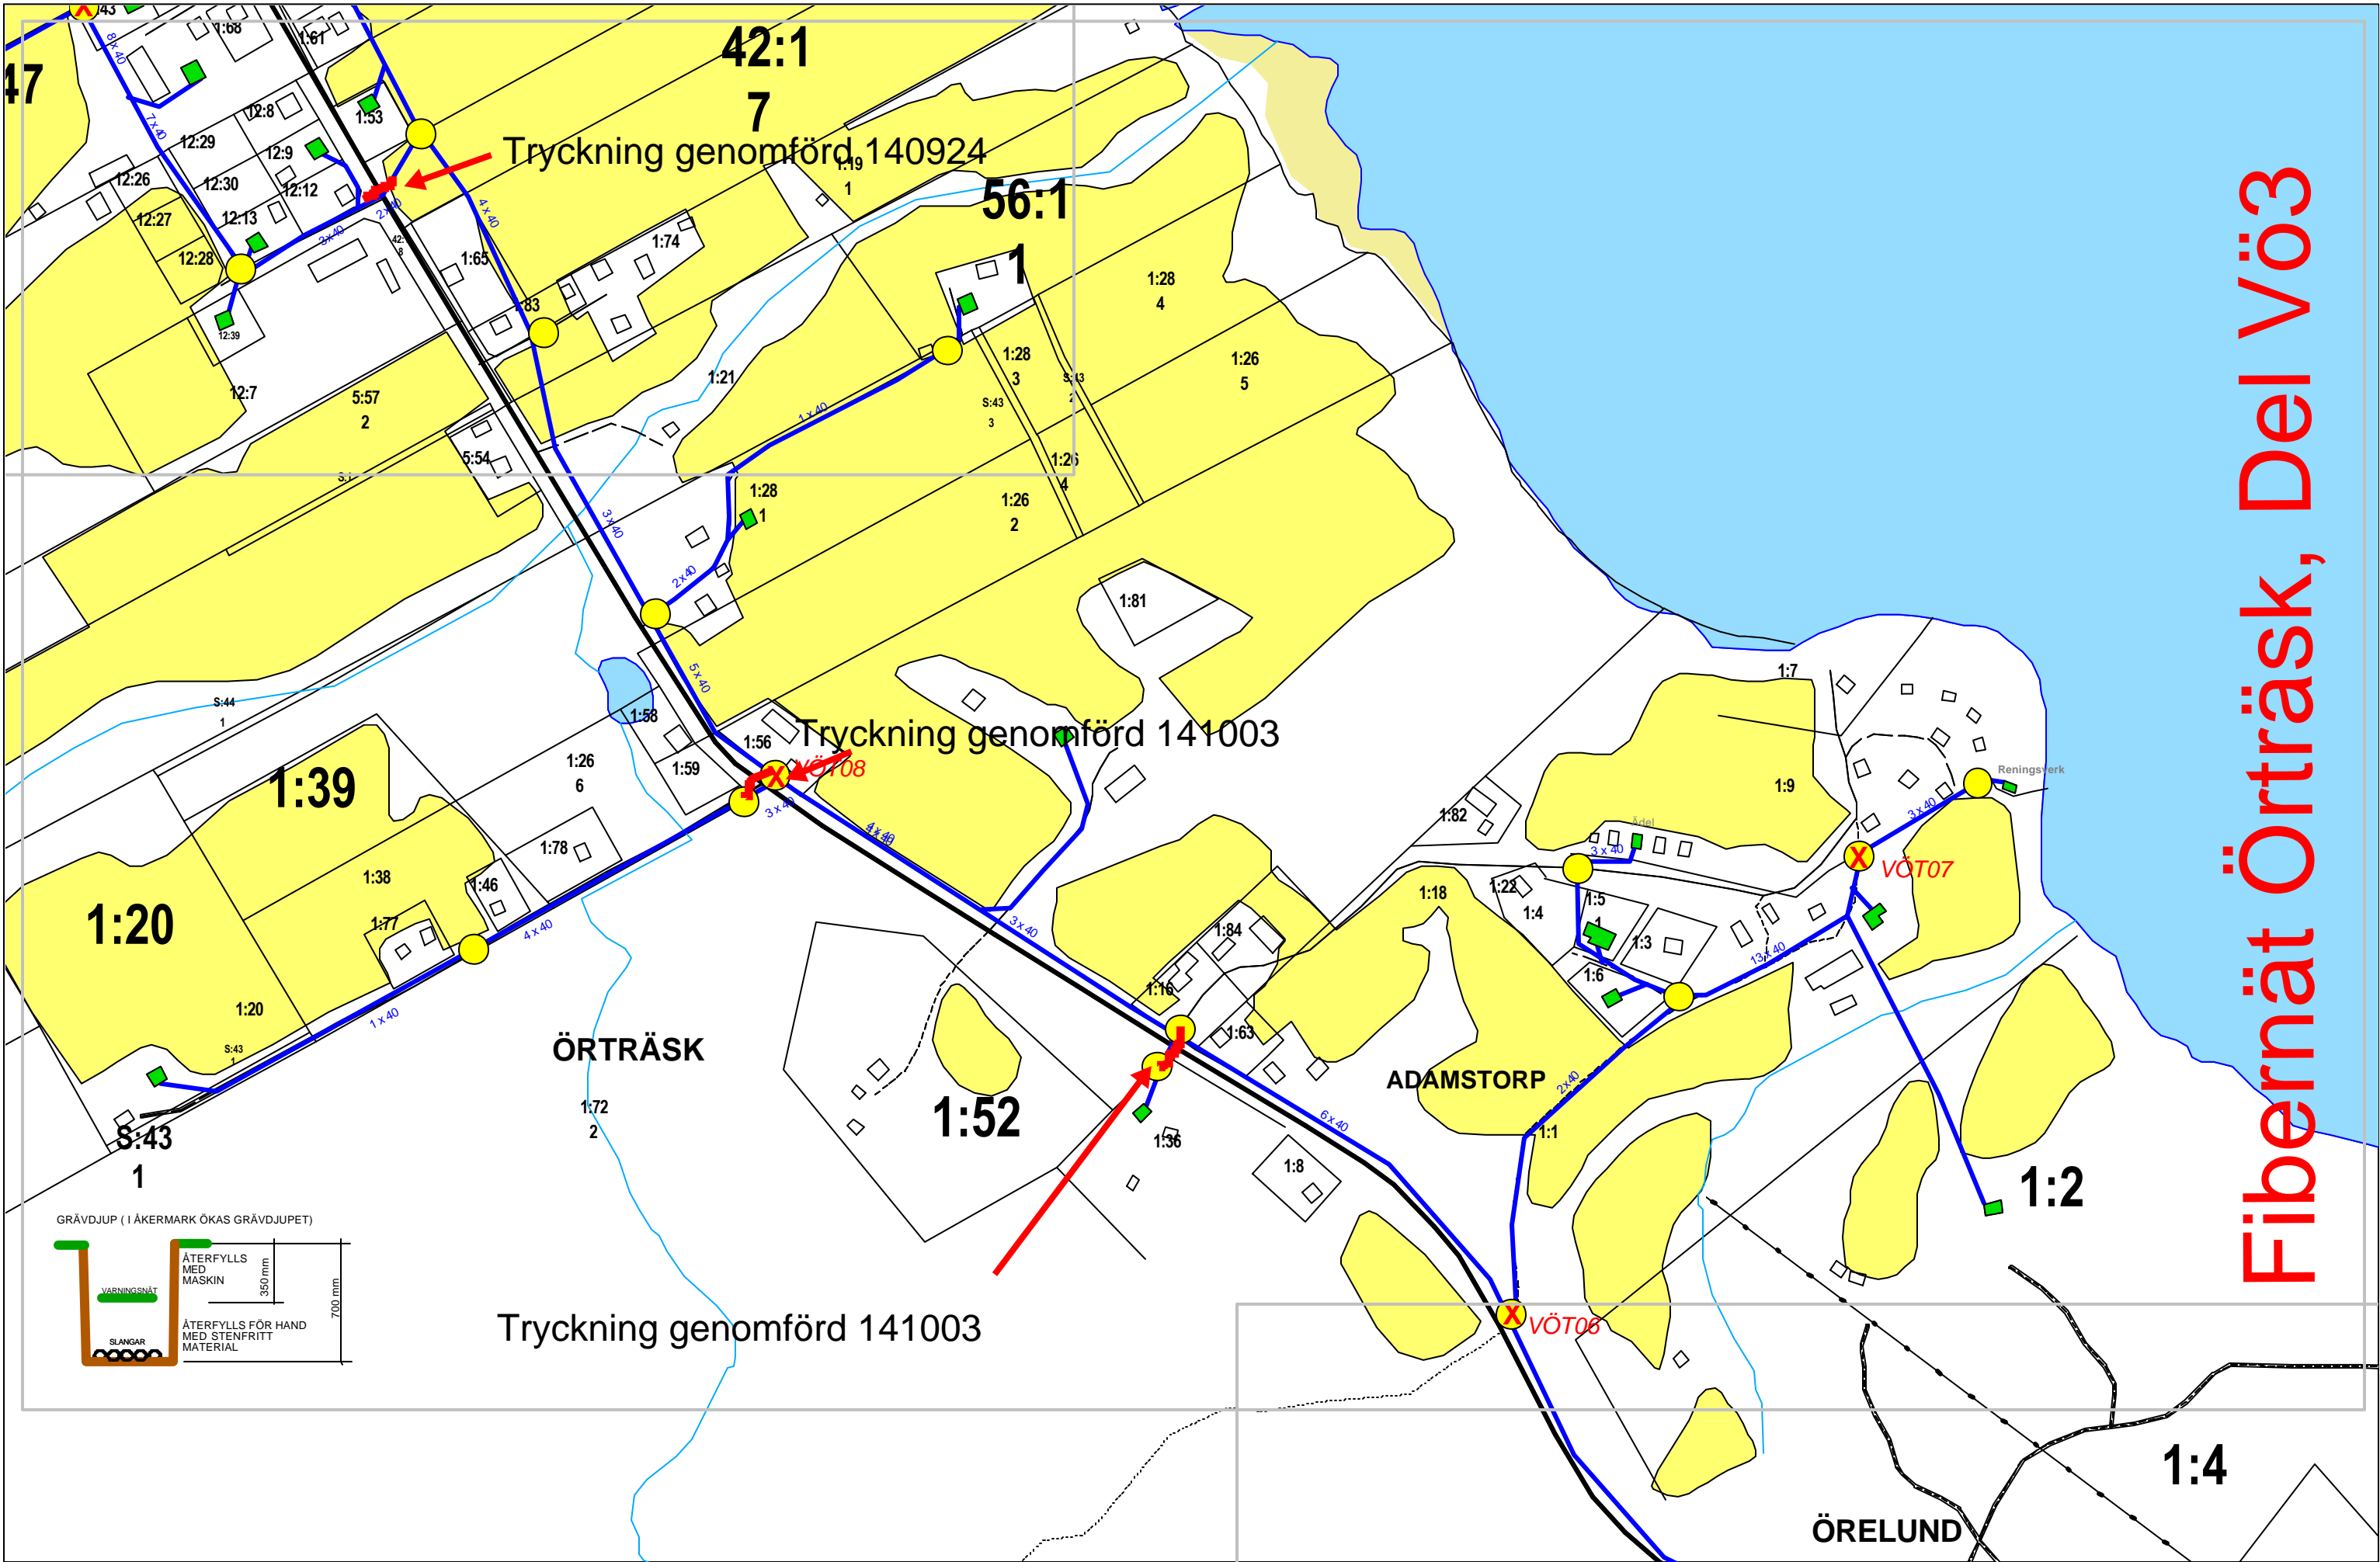

Tryckning genomförd 140924

Tryckning genomförd 141003

Tryckning genomförd 141003

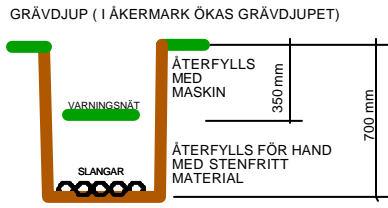

47

42:1  
7

56:1  
1

1:39

1:20

ÖRTRÄSK

1:52

ADAMSTORP

1:2

1:4

ÖRELUND

VÖT07

VÖT08

Reningsverk