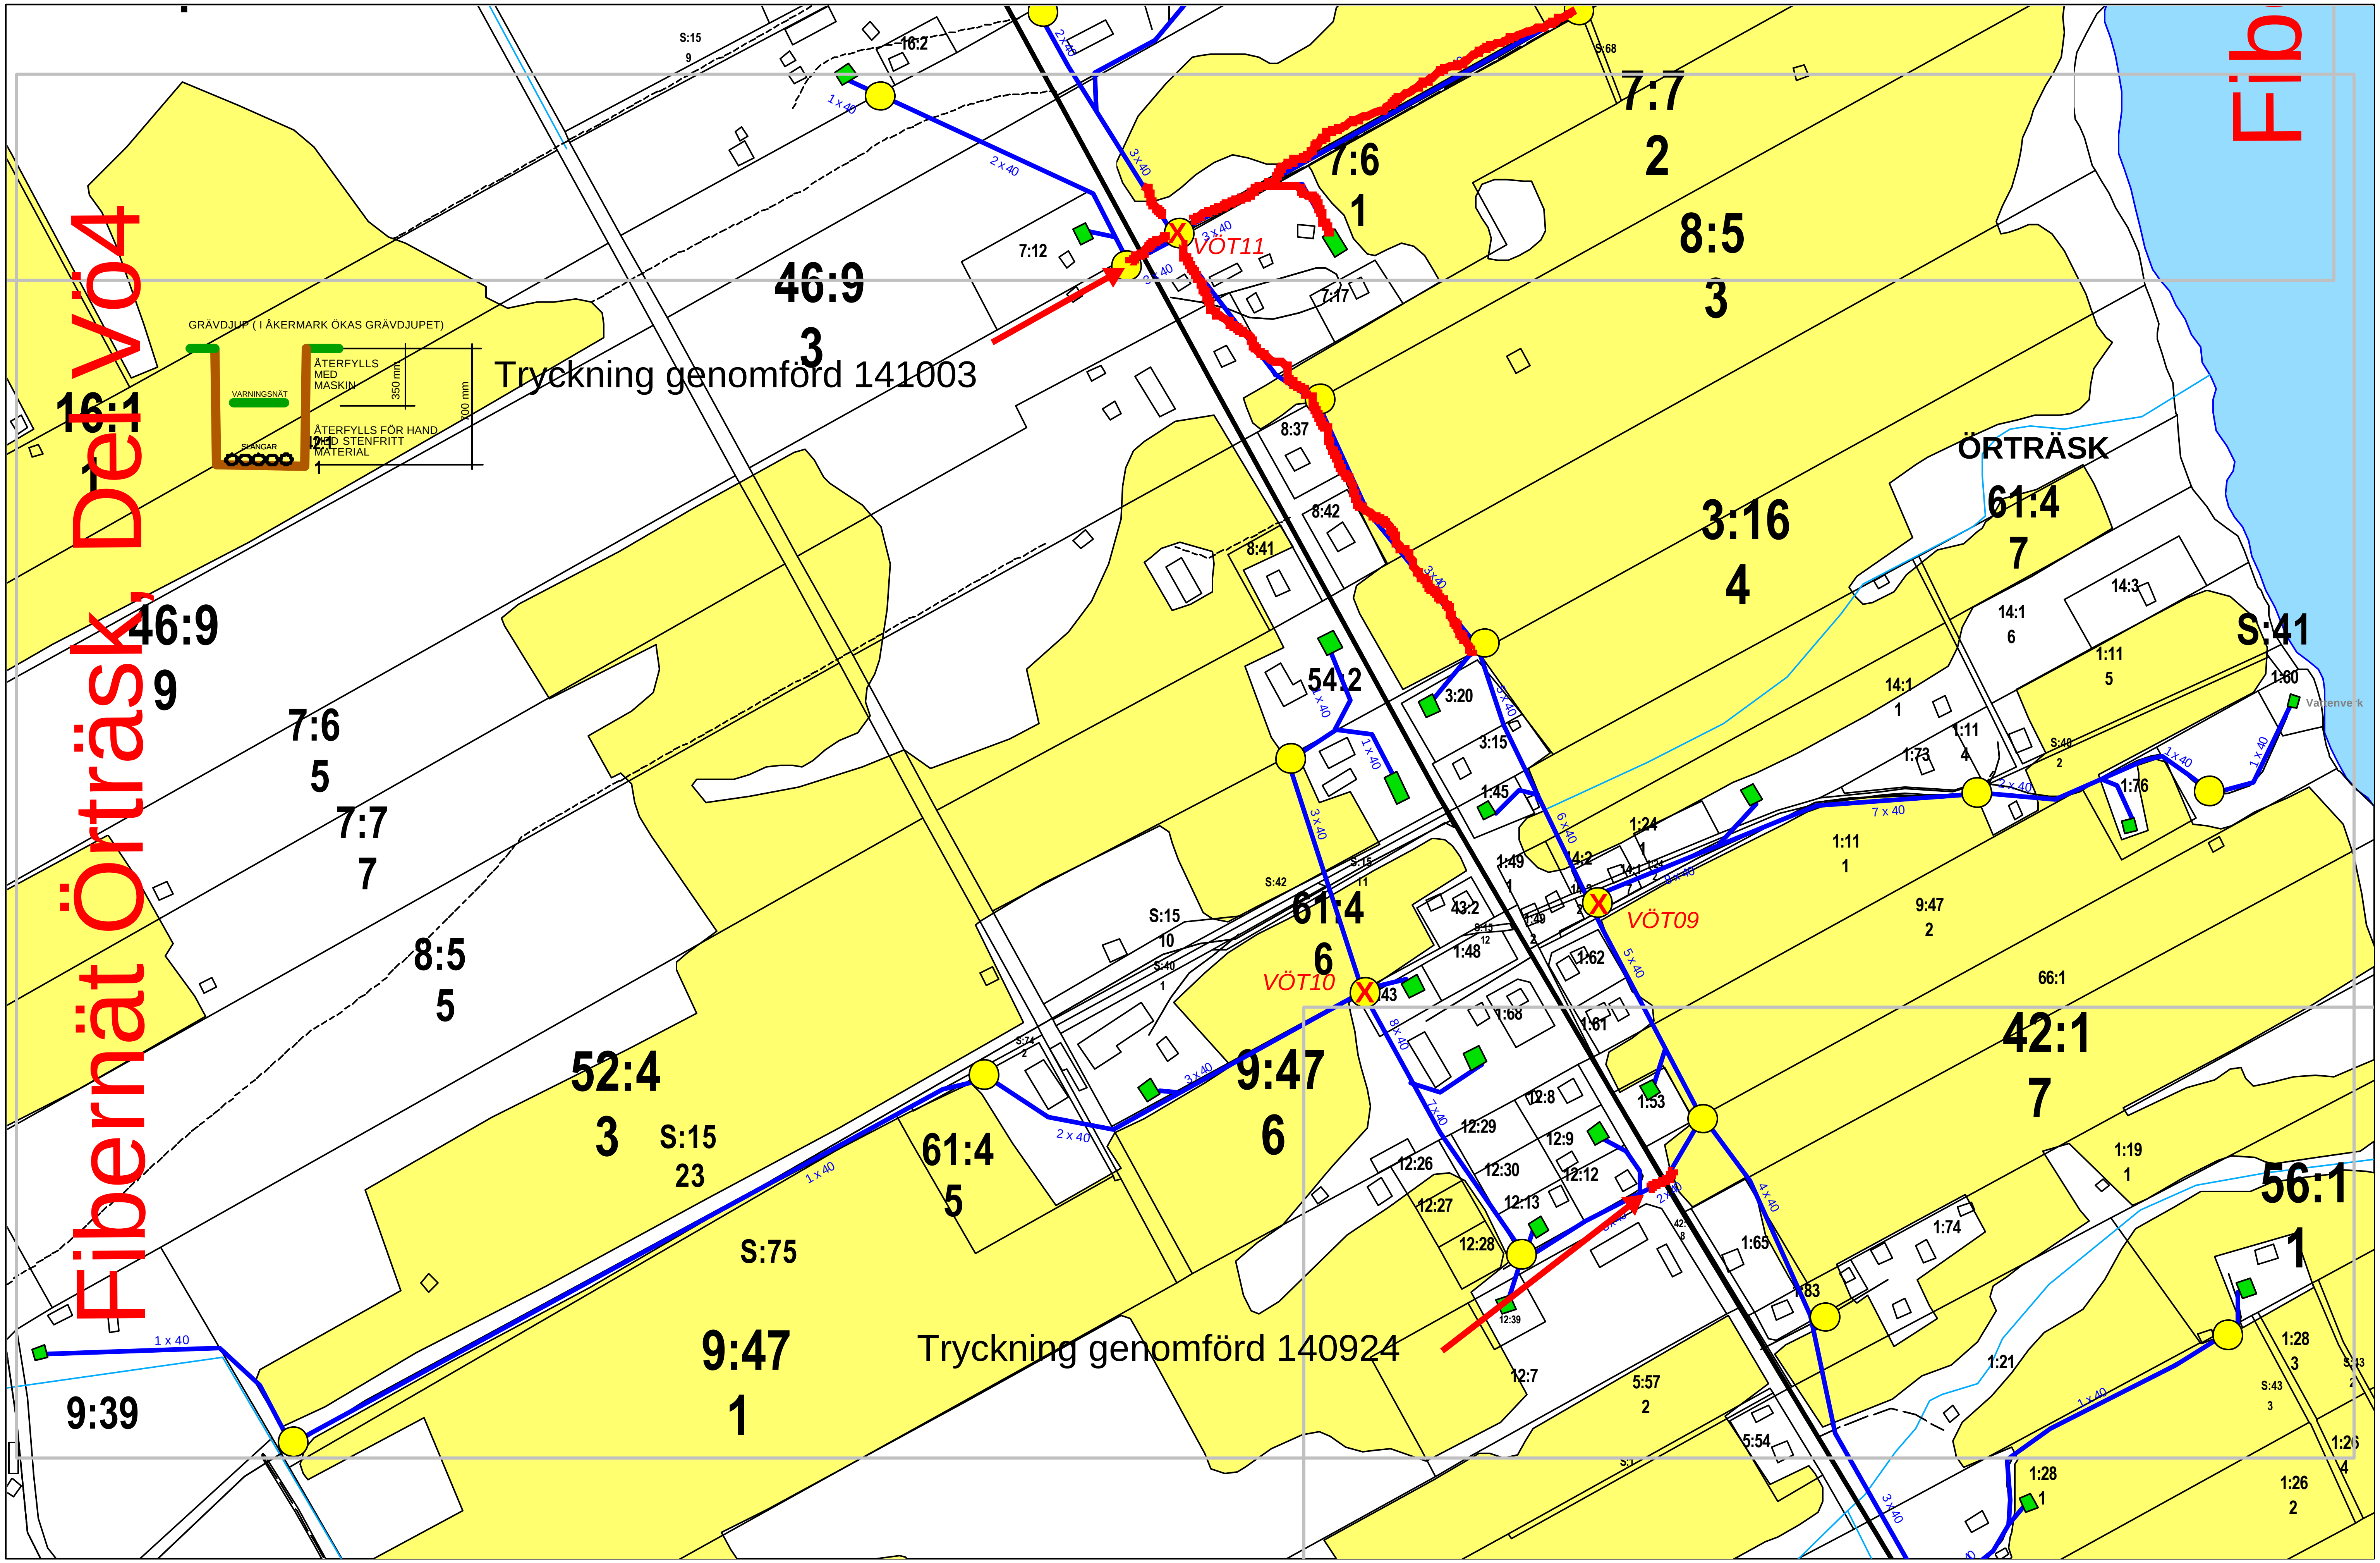
Fibernät Örträsk, Del Vö4
Tryckning genomförd 141003
Tryckning genomförd 140924
GRÄVDJUP (I ÅKERMARK ÖKAS GRÄVDJUPET)
ÅTERFYLLS MED MASKIN
VARNINGSNÄT
ÅTERFYLLS FÖR HAND MED STENFRITT MATERIAL
SLANGAR
350 mm
ÖRTRÄSK
VÖT09
VÖT10
VÖT11
46:9
3
46:9
9
16:1
7:6
5
7:7
7
8:5
5
52:4
3
S:15
23
61:4
5
S:75
9:47
1
9:39
9:47
6
61:4
6
54:2
3:16
4
8:5
3
7:7
2
7:6
1
61:4
7
S:41
42:1
7
56:1
1
7:12
7:17
8:37
8:42
8:41
3:20
3:15
1:45
1:49
1:48
1:68
1:67
1:62
1:53
1:24
1:11
1
9:47
2
66:1
1:19
1
1:74
1:65
1:83
1:21
1:28
3
1:28
1
1:26
2
5:57
2
5:54
12:7
12:8
12:9
12:12
12:13
12:26
12:27
12:28
12:29
12:30
14:1
1
14:1
6
14:3
1:11
5
1:60
1:73
1:11
4
1:76
S:15
10
S:42
1 x 40
2 x 40
3 x 40
4 x 40
5 x 40
6 x 40
7 x 40
8 x 40