


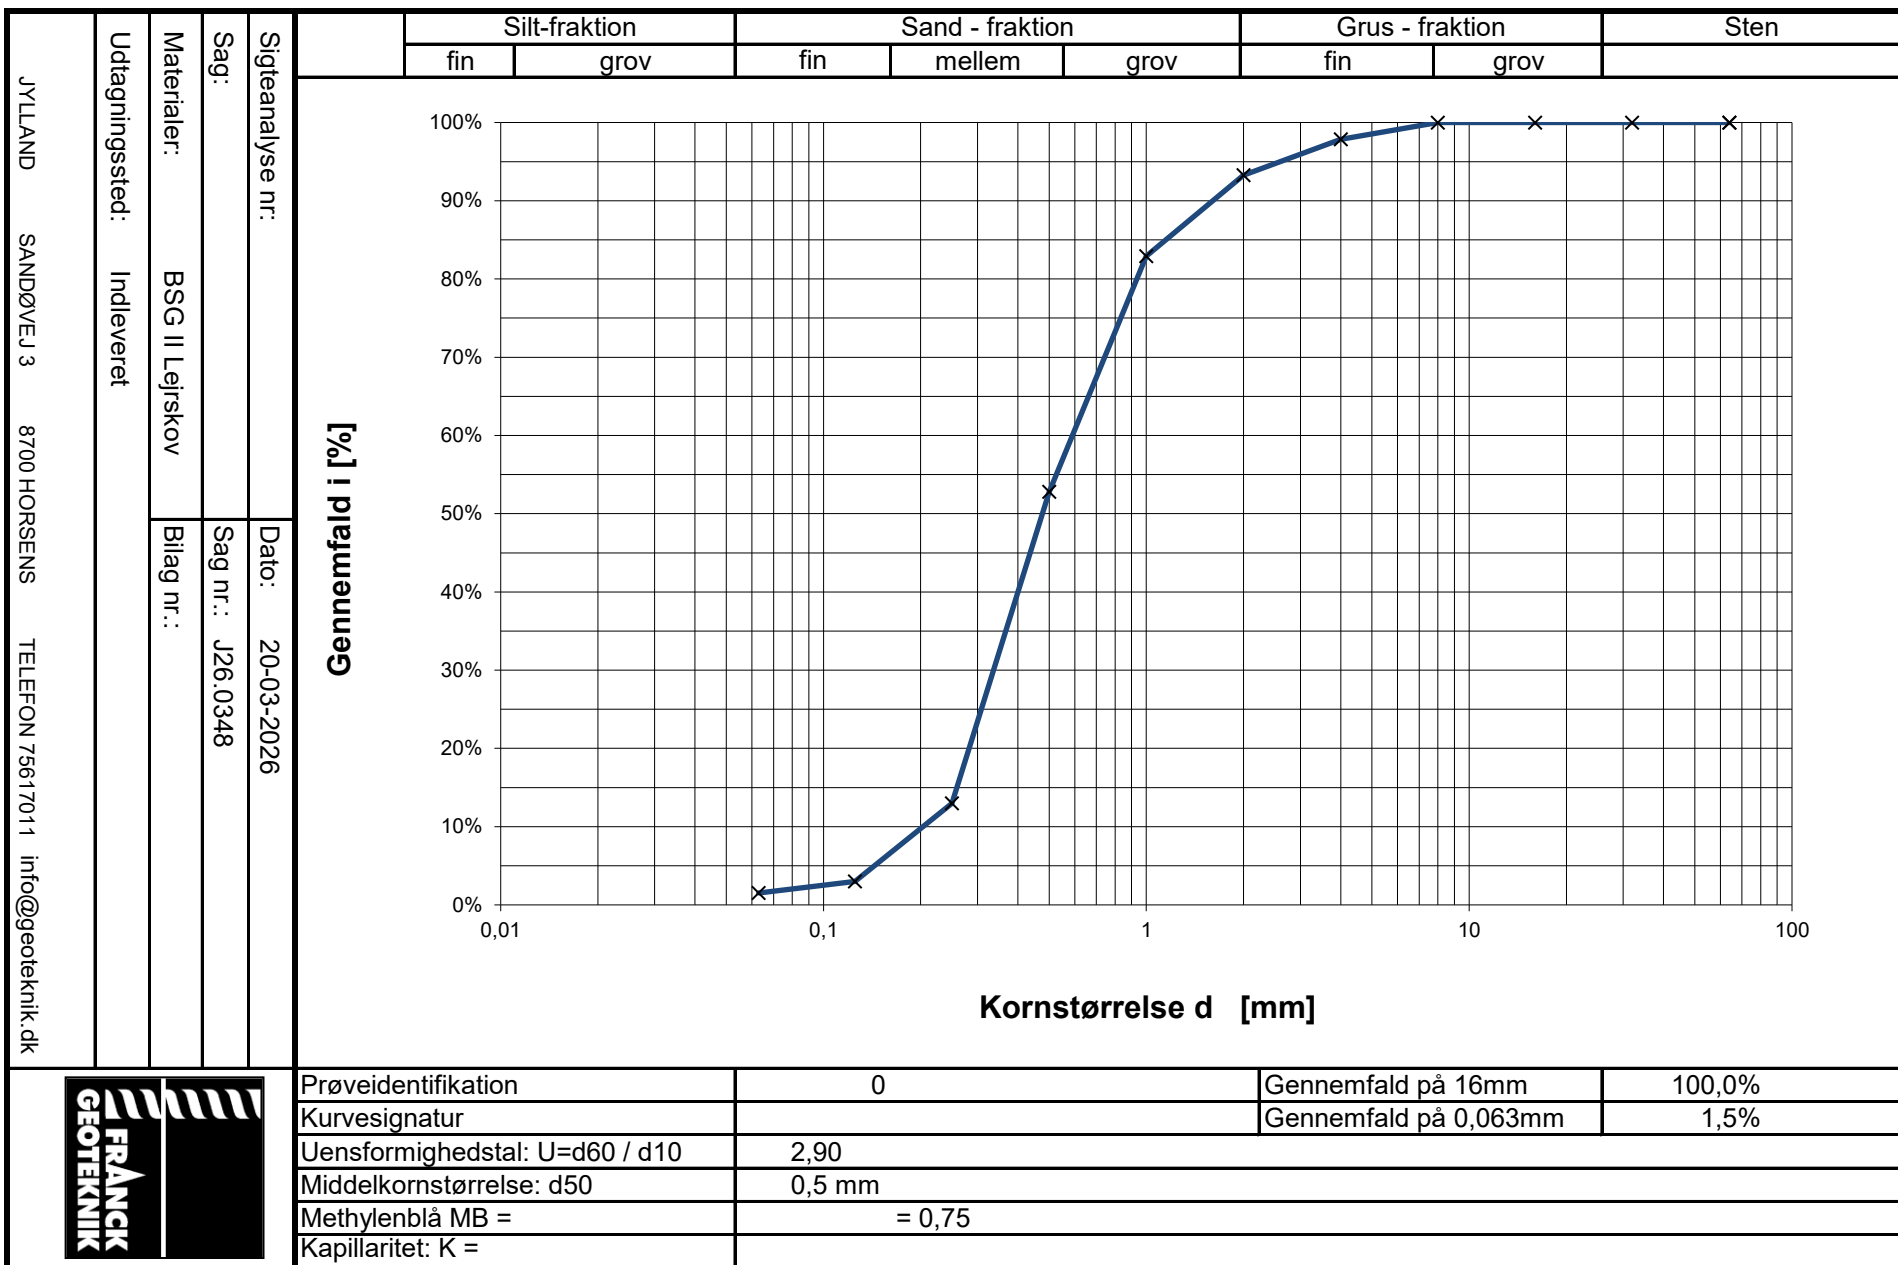

Sigteanalyse nr:

Dato: 20-03-2026

Sag:

Sag nr.: J26.0348

Materialer:

BSG II Lejrskov

Bilag nr.:

Udtagningssted:

Indleveret

JYLLAND

SANDØVEJ 3

8700 HORSSENS

TELEFON 75617011

info@geoteknik.dk