HSB BRF TRE GUDOR I VIKEN

12 mars 2026

UTEPLATS, anslutning mot grund på bostadshus.
Exempel med MARKSTEN

Skala 1:10

0 100 200 300 mm

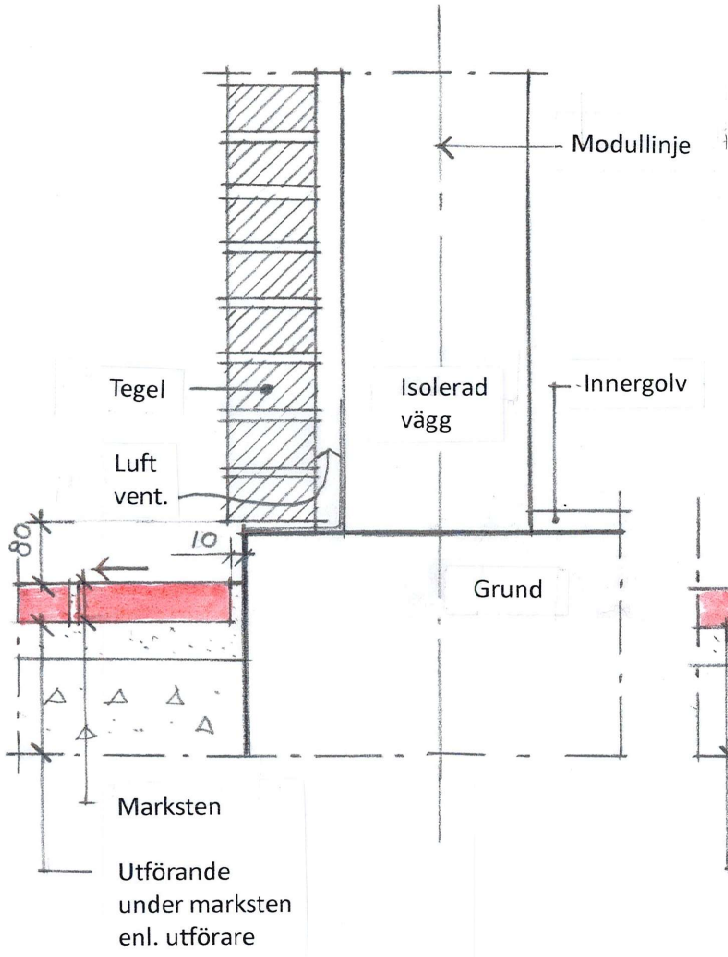

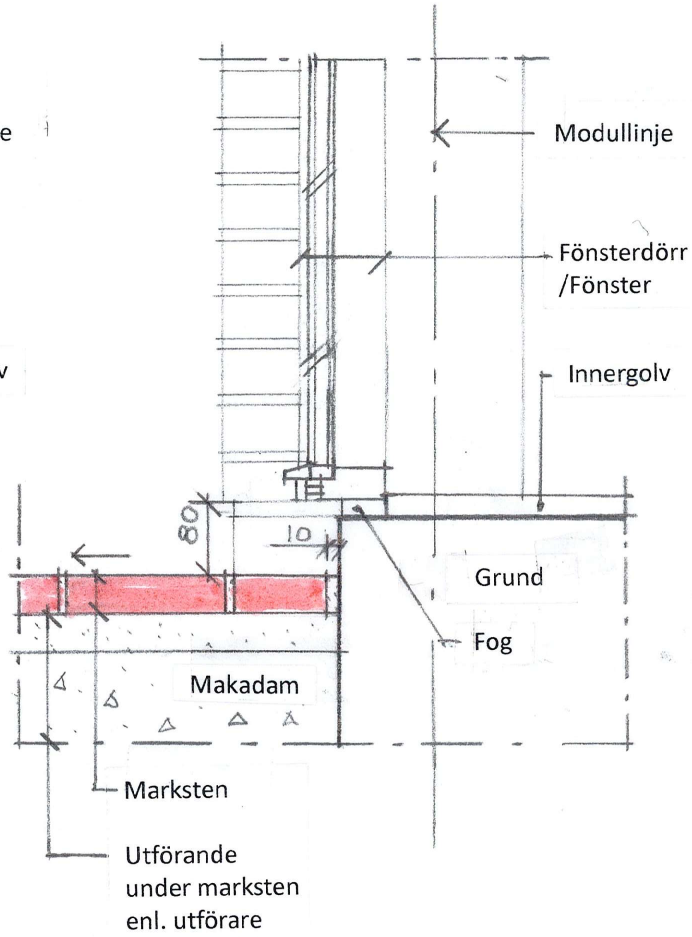

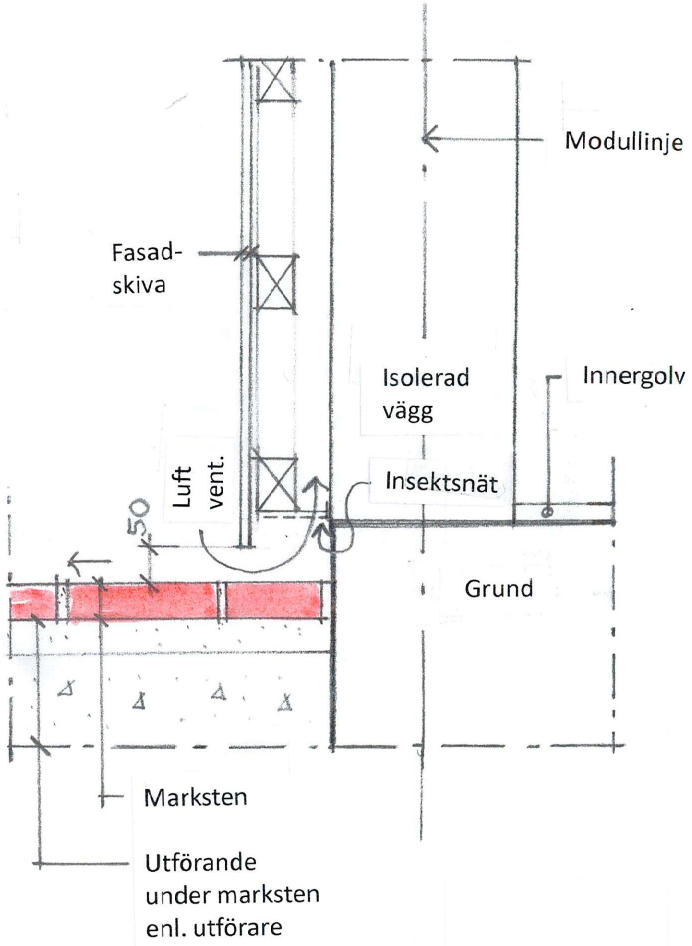

SEKTION GENOM TEGELVÄGG

SEKTION GENOM FÖNSTRDÖRR/FÖNSTER

SEKTION GENOM FASADSKIVA

HSB BRF TRE GUDOR I VIKEN

12 mars 2026

UTEPLATS, anslutning mot grund på bostadshus.
Exempel med TRÄDÄCK

Skala 1:10

0 100 200 300 mm

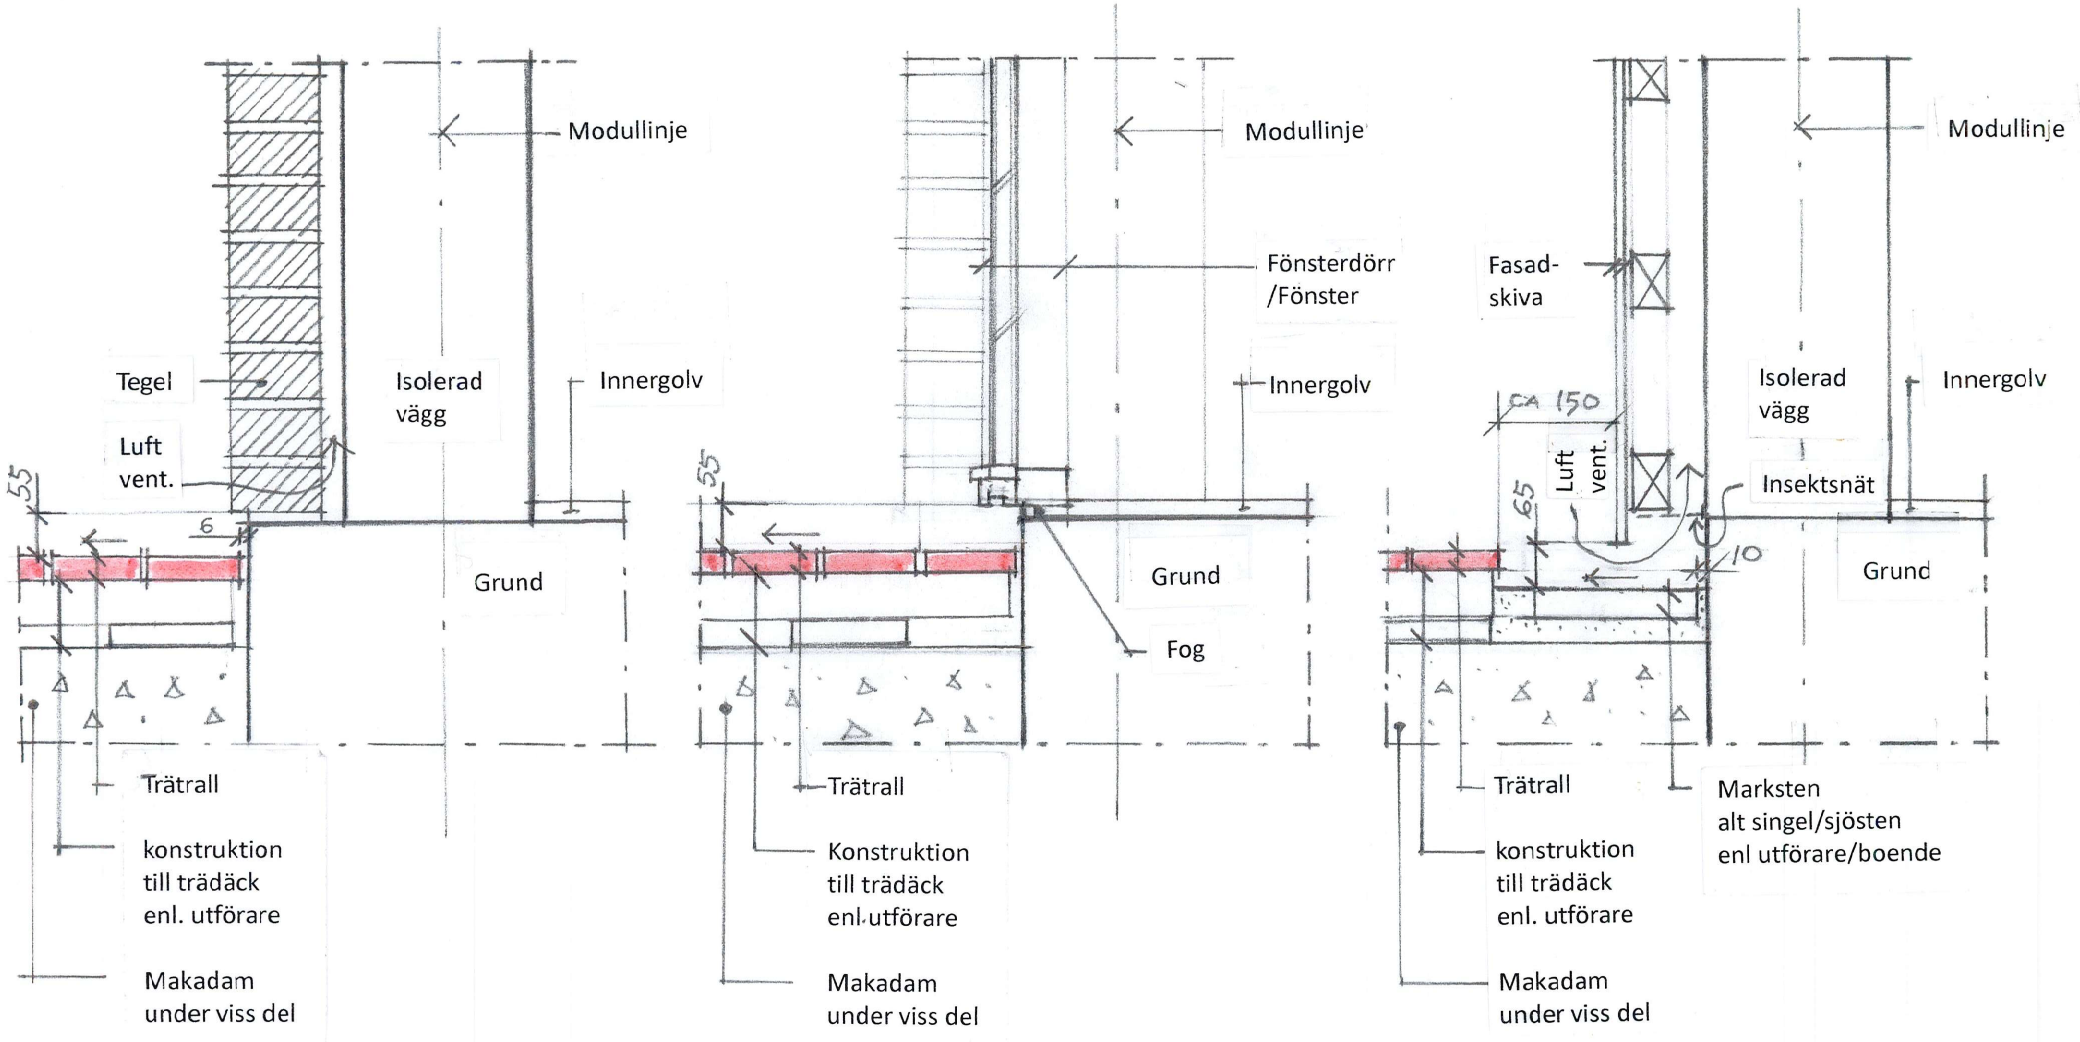

SEKTION GENOM TEGELVÄGG

SEKTION GENOM FÖNSTRDÖRR/FÖNSTER

SEKTION GENOM FASADSKIVA