


Principiaalprofiel A-A  
1:50

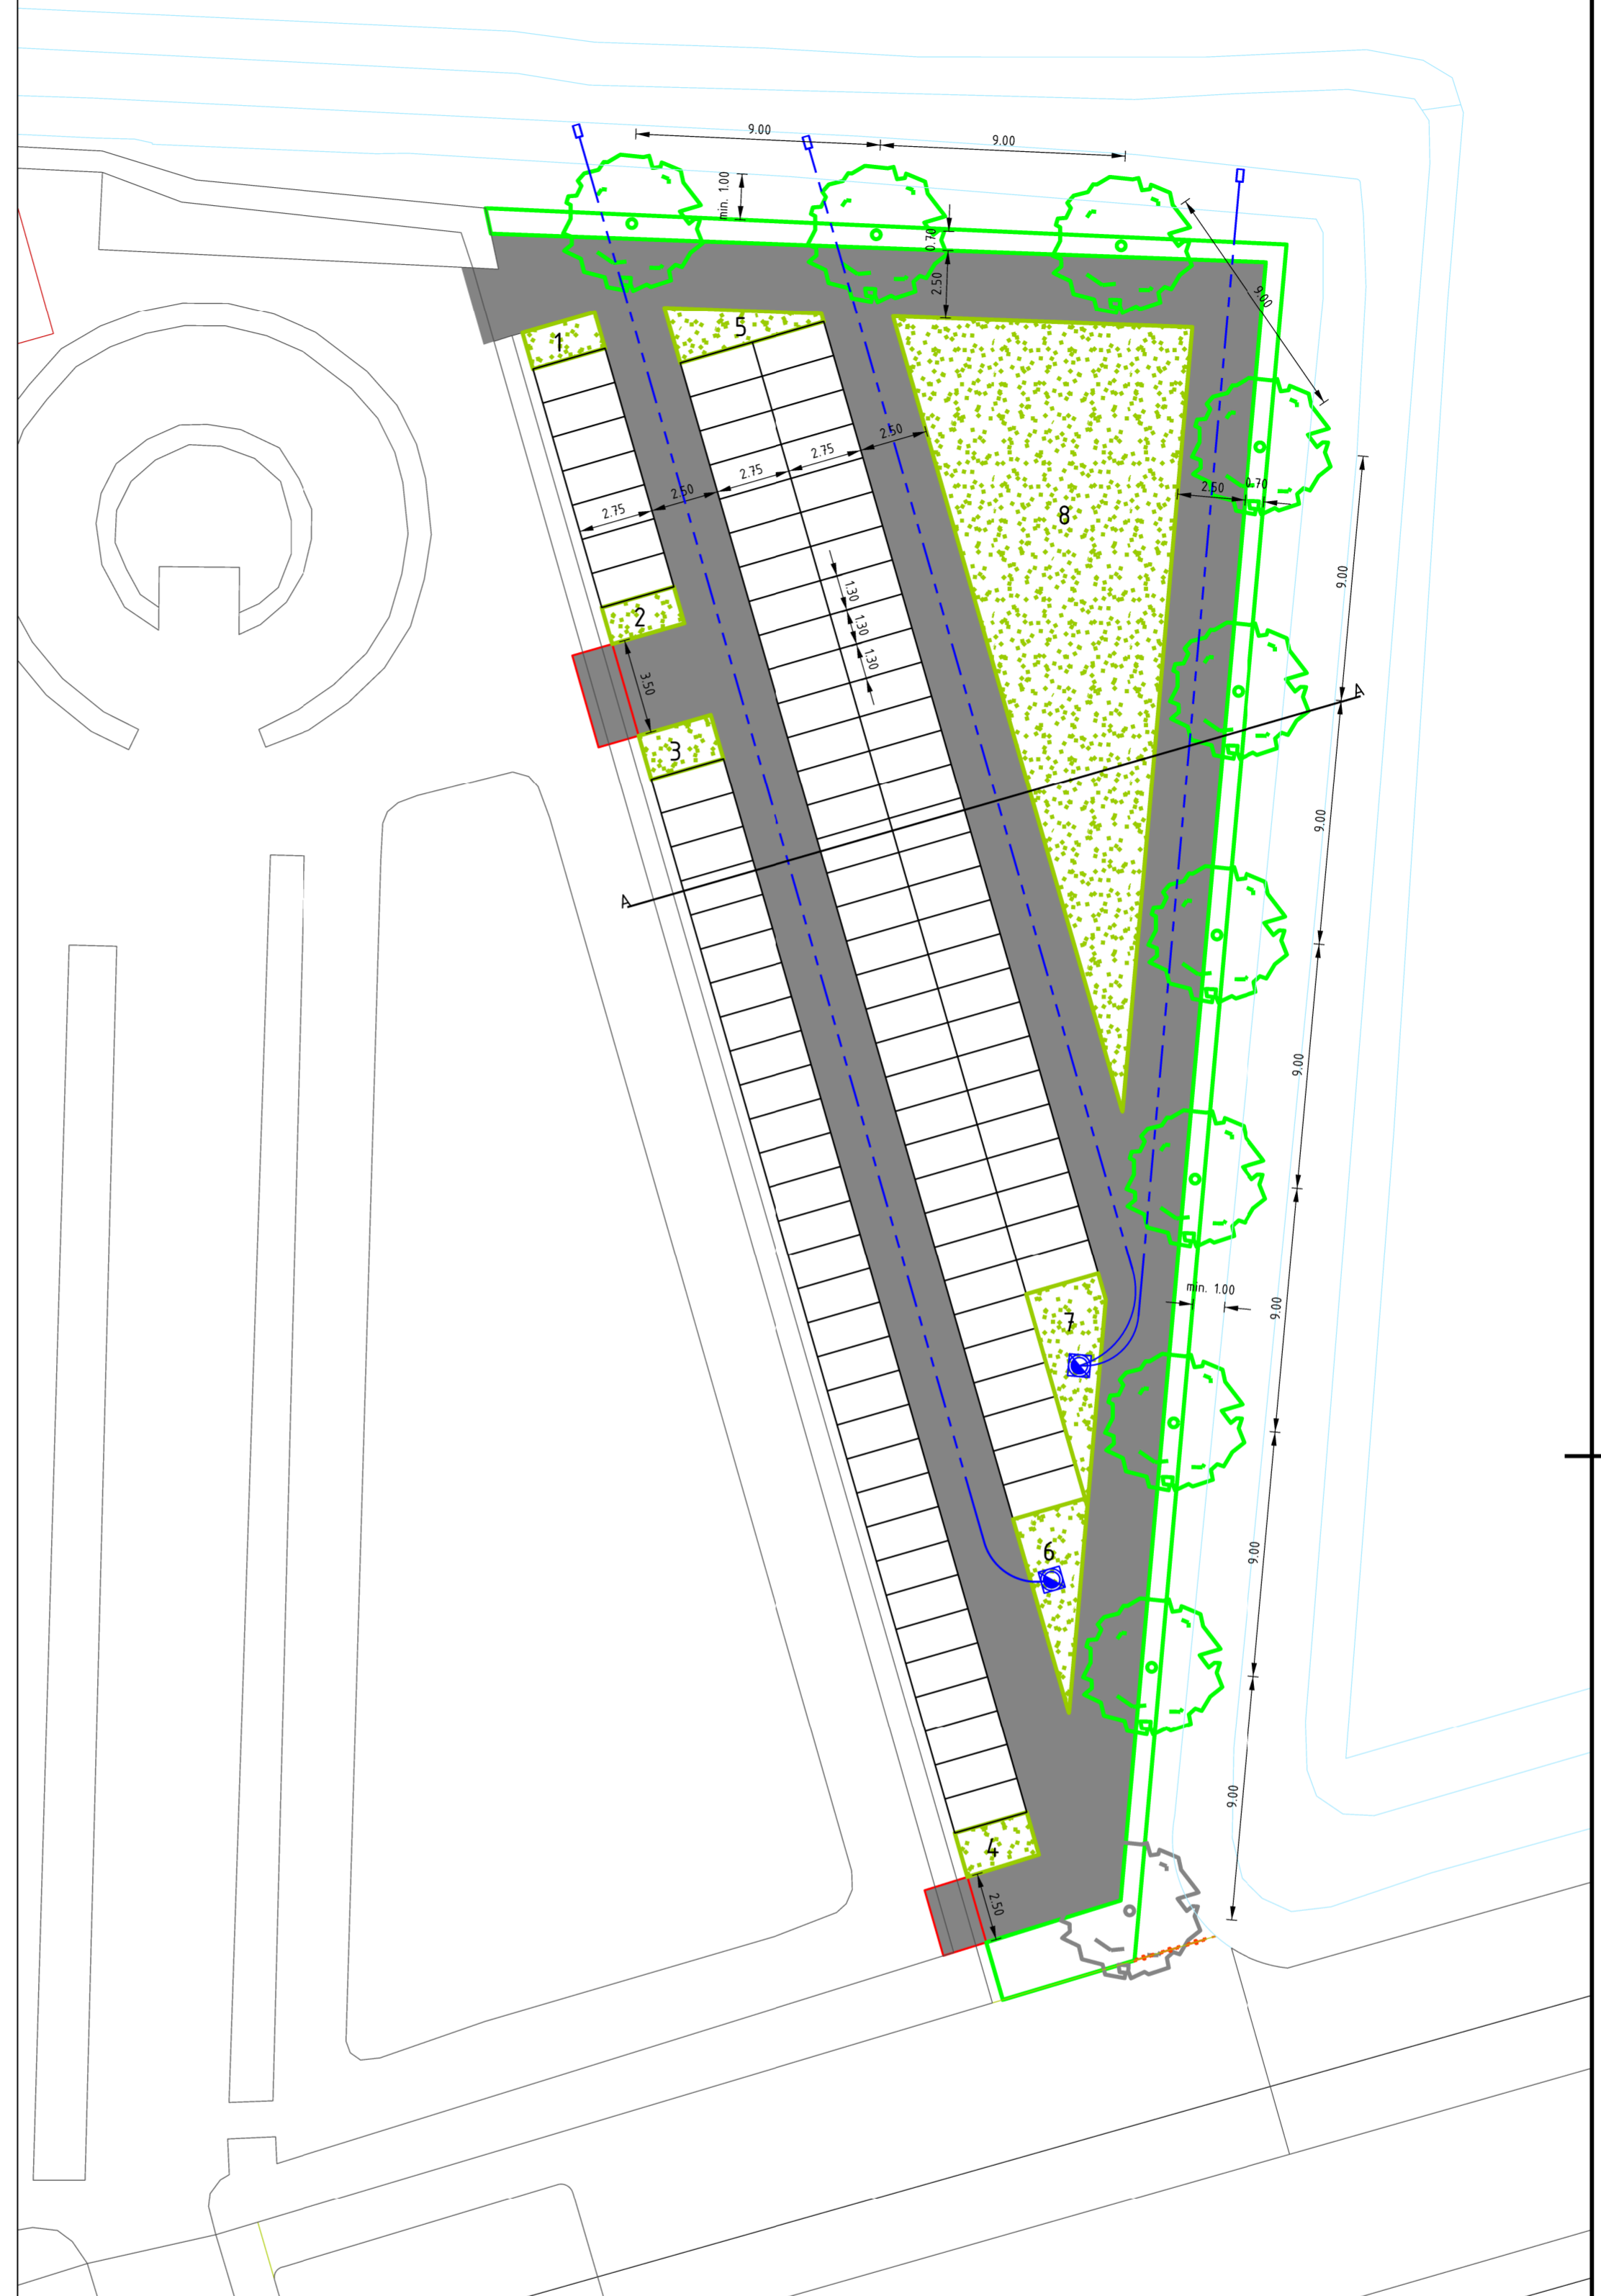

Bestaand	Omschrijving
	Boom
	Haag
Nieuw	Omschrijving
	3,83m <i>Persicaria Bistorta</i> , p9 9st/m'
	3,83m <i>Rubeckia fulgida</i> 'goldsturm', p9 9st/m'
	4,61m <i>Rubeckia fulgida</i> 'goldsturm', p9 9st/m'
	4,54m <i>Nepeta faassenii</i> , p9 9st/m'
	6,67m <i>Salvia nemorosa</i> 'Ost Friesland', p9 9st/m'
	10,62m <i>Echinacea purpurea</i> , p9 9st/m'
	12,53m <i>Kalimeris incisa</i> , p9 9st/m'
	158,92m Wilde bloemenmengsel (mengsel Sjoerd)
	476,44m Schelpenpad
	97m <i>Acer campestre</i> maat: 80-100cm 2 rijig aanplanten, 10st/m Drainage Ø80mm
	Grafvak 100x & 357m inzaaien met gras 9st <i>Ulmus 'Columella'</i> maat: 18-20 drkt
	Doorspuitput drainage
	Uitstroomvoorziening drainage
	Haag
Verwijderd/vervallen	Omschrijving
	Haag
	Hekwerk

Plan:

### Begraafplaats Visvliet Uitbreiding begraafplaats

Onderdeel:

### Situatietekening & profiel

Getekend: M.P.E	Gecontroleerd:
Kenmerk:	Tekeningnr: 001
Status: CONCEPT	Datum uitgifte: 25-04-2024
Schaal: 1:200	Bladnummer: Blad1 van 1



Hooiweg 9  
9801 AJ ZUIDHORN  
Tel: 14 05 94  
e-mail: info@westerkwartier.nl  
internet: www.westerkwartier.nl