




1:800 Snitt D 1 8000

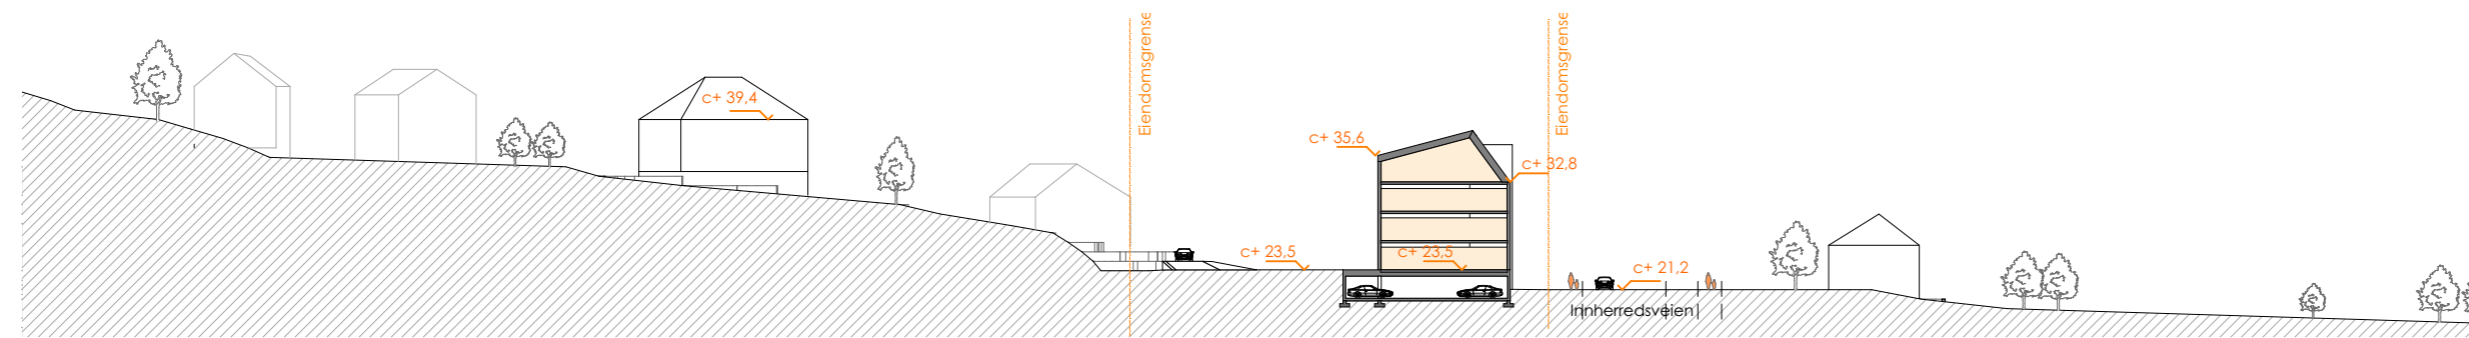

1:800 Snitt B 1 8000

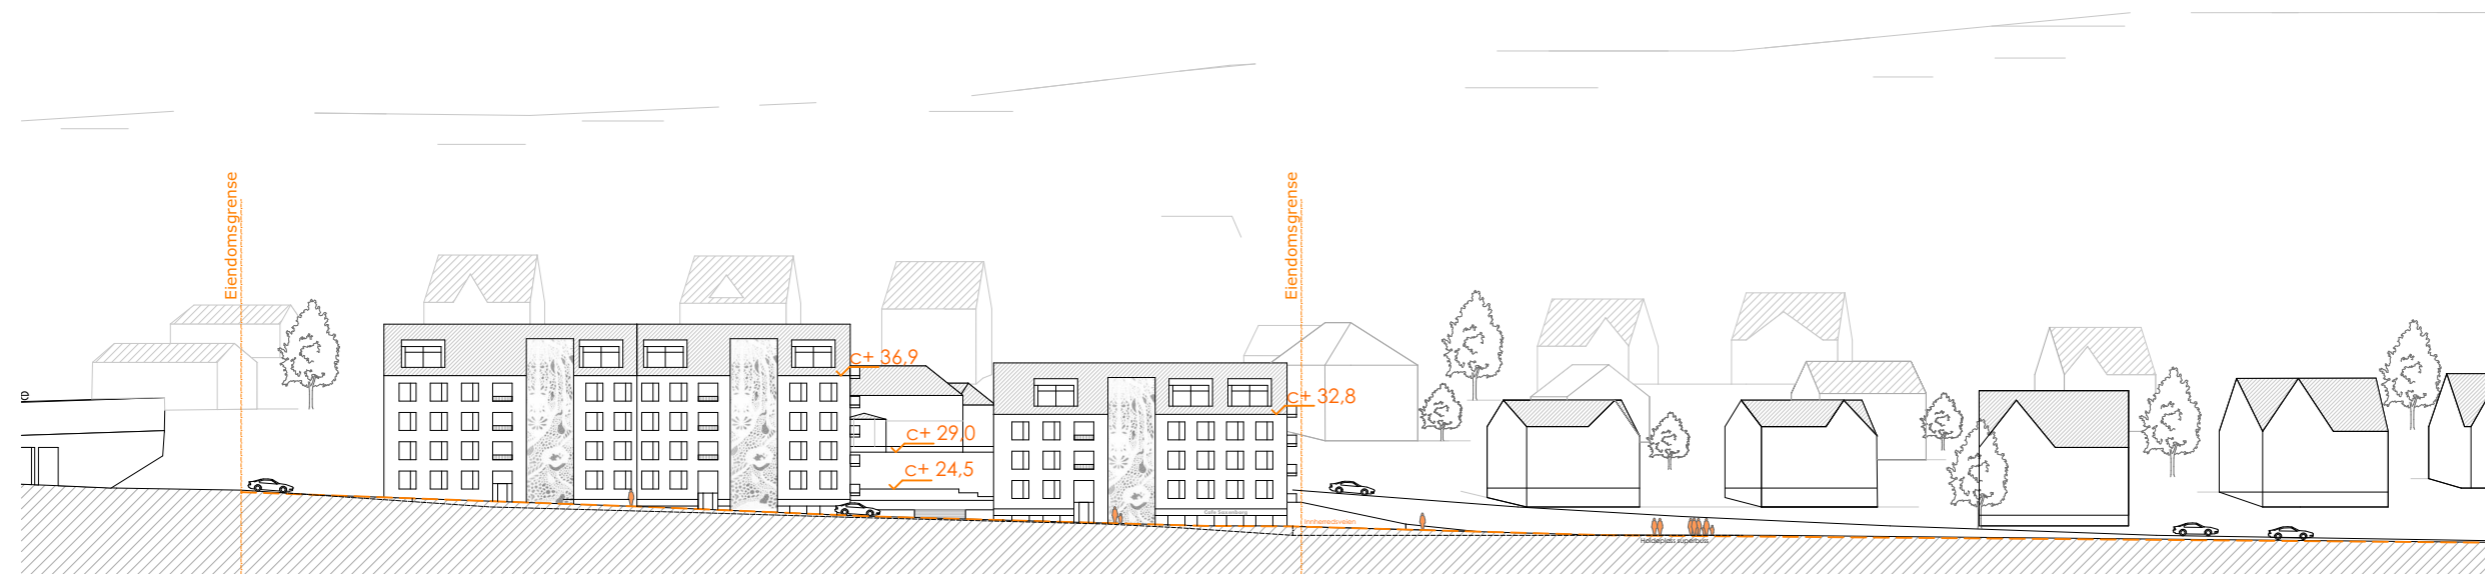

1:800 Snitt A 1 8000

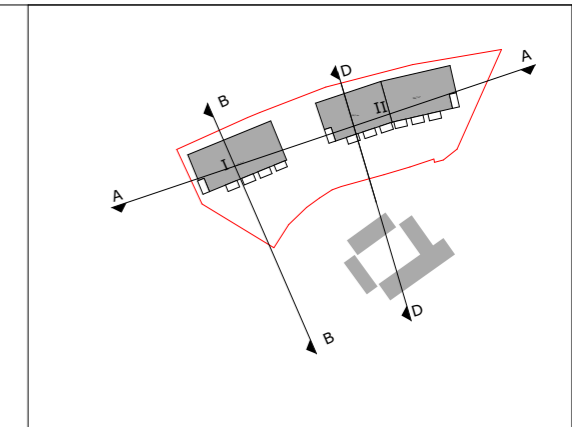

tegn. nr.	14.06.2018	revisjon
innhold	GE	tegnet av
Situasjonssnitt	målestokk	saksbehandler
	1:800,	GE
	dato	rev.dat

2012-040 Innherredsveien 103