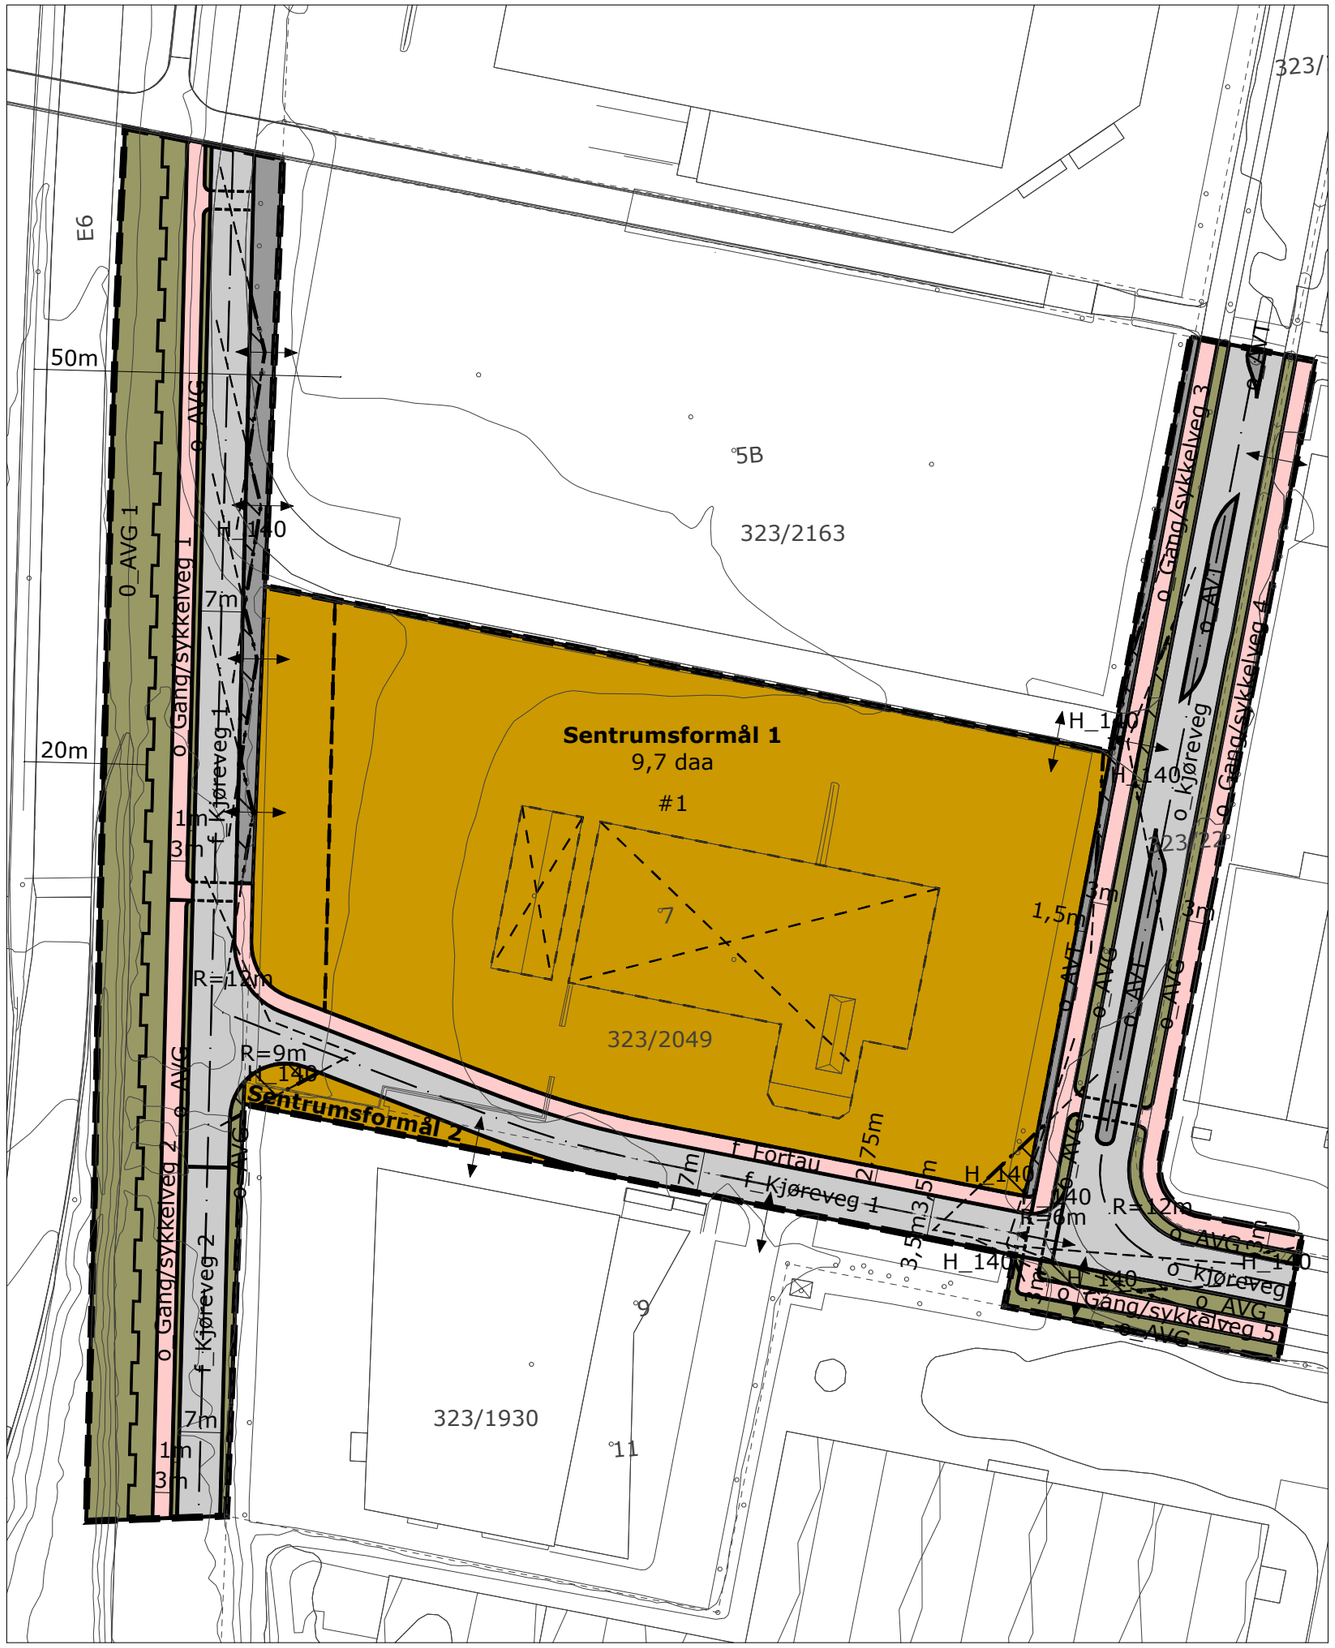


# TEGNFORKLARING

## PLAN- OG BYGNINGSLOVENS § 12.5, PLANFORMÅL

SOSIKODING I PARENTES

### 1. BEBYGGELSE OG ANLEGG

- Sentrumsformål (1130)

### 2. SAMFERDSELSANLEGG OG TEKNISK INFRASTRUKTUR

- Kjøreveg (2011)
- Fortau (2012)
- Gang-/sykkelveg (2015)
- Annen veggrunn - tekniske anlegg (2018)
- Annen veggrunn - grøntareal (2019)

### § 12-6, HENSYNSSONER

- Sikringssone, frisikt (H140)

### § 12-7, BESTEMMELSESOMRÅDER

- #1 og #2 Parkeringskjeller

### LINJESYMBOLER M.V.

- Planens Begrensning
- Formålsgrense
- Byggegrense (1211)
- Bebyggelse som forutsettes fjernet (1215)
- Regulert senterlinje (1221)
- Frisiktlinje (1222)
- Regulert fotgjengerfelt (1226)
- Regulert støyskjerm (1227)
- Avkjørsel (1242)

FORELØPIG

0 10 20 30 40 50

EKVIDISTANSE 1M Koordinatsystem UTM sone32 euref89 Høydereferanse NN2000

TRONDHEIM KOMMUNE

Detaljert reguleringsplan med bestemmelser for

# Ivar Lykkes Veg 7 og 5B
# (gnr/bnr 323/2049 og 323/2163 m.fl.)

N

MÅLESTOKK: 1:1.000 (A3)

KARTBLAD: A3

| REVISJONER | DATO | SIGN. | | DATO | SIGN. |
|---|---|---|---|---|---|
| Anmodning om oppstartsmøte | 2017.11.19 | RBH | | | |
| Varsling om planoppstart | 2019.11.06 | RBH | | | |
| | | | | | |

| SAKSBEHANDLING IFLG. PLAN- OG BYGNINGSLOVEN | DATO | SIGN. |
|---|---|---|
| Kunngjøring vedrørende reguleringsarbeidet | | |
| 1. behandling i Bygningsrådet/Det faste utvalg for plansaker | | |
| Utlegging til offentlig ettersyn | | |
| 2. behandling i Bygningsrådet/Det faste utvalg for plansaker | | |
| Evtl. nytt offentlig ettersyn | | |
| 3. behandling i Bygningsrådet/Det faste utvalg for plansaker | | |
| Bystyrets vedtak | | |

Planen er utarbeidet av Voll Arkitekter AS, Verftsgt 4, 7042 Trondheim

| TEGNET | REGULERINGSPLAN NR. |
|---|---|
| RBH | |
| SAKSBEH. | ARKIVNR. |

DATO: 2017.11.19 Kommunens saksnr: