


1. OBERGESCHOSS

1:100




ERDGESCHOSS

1:100

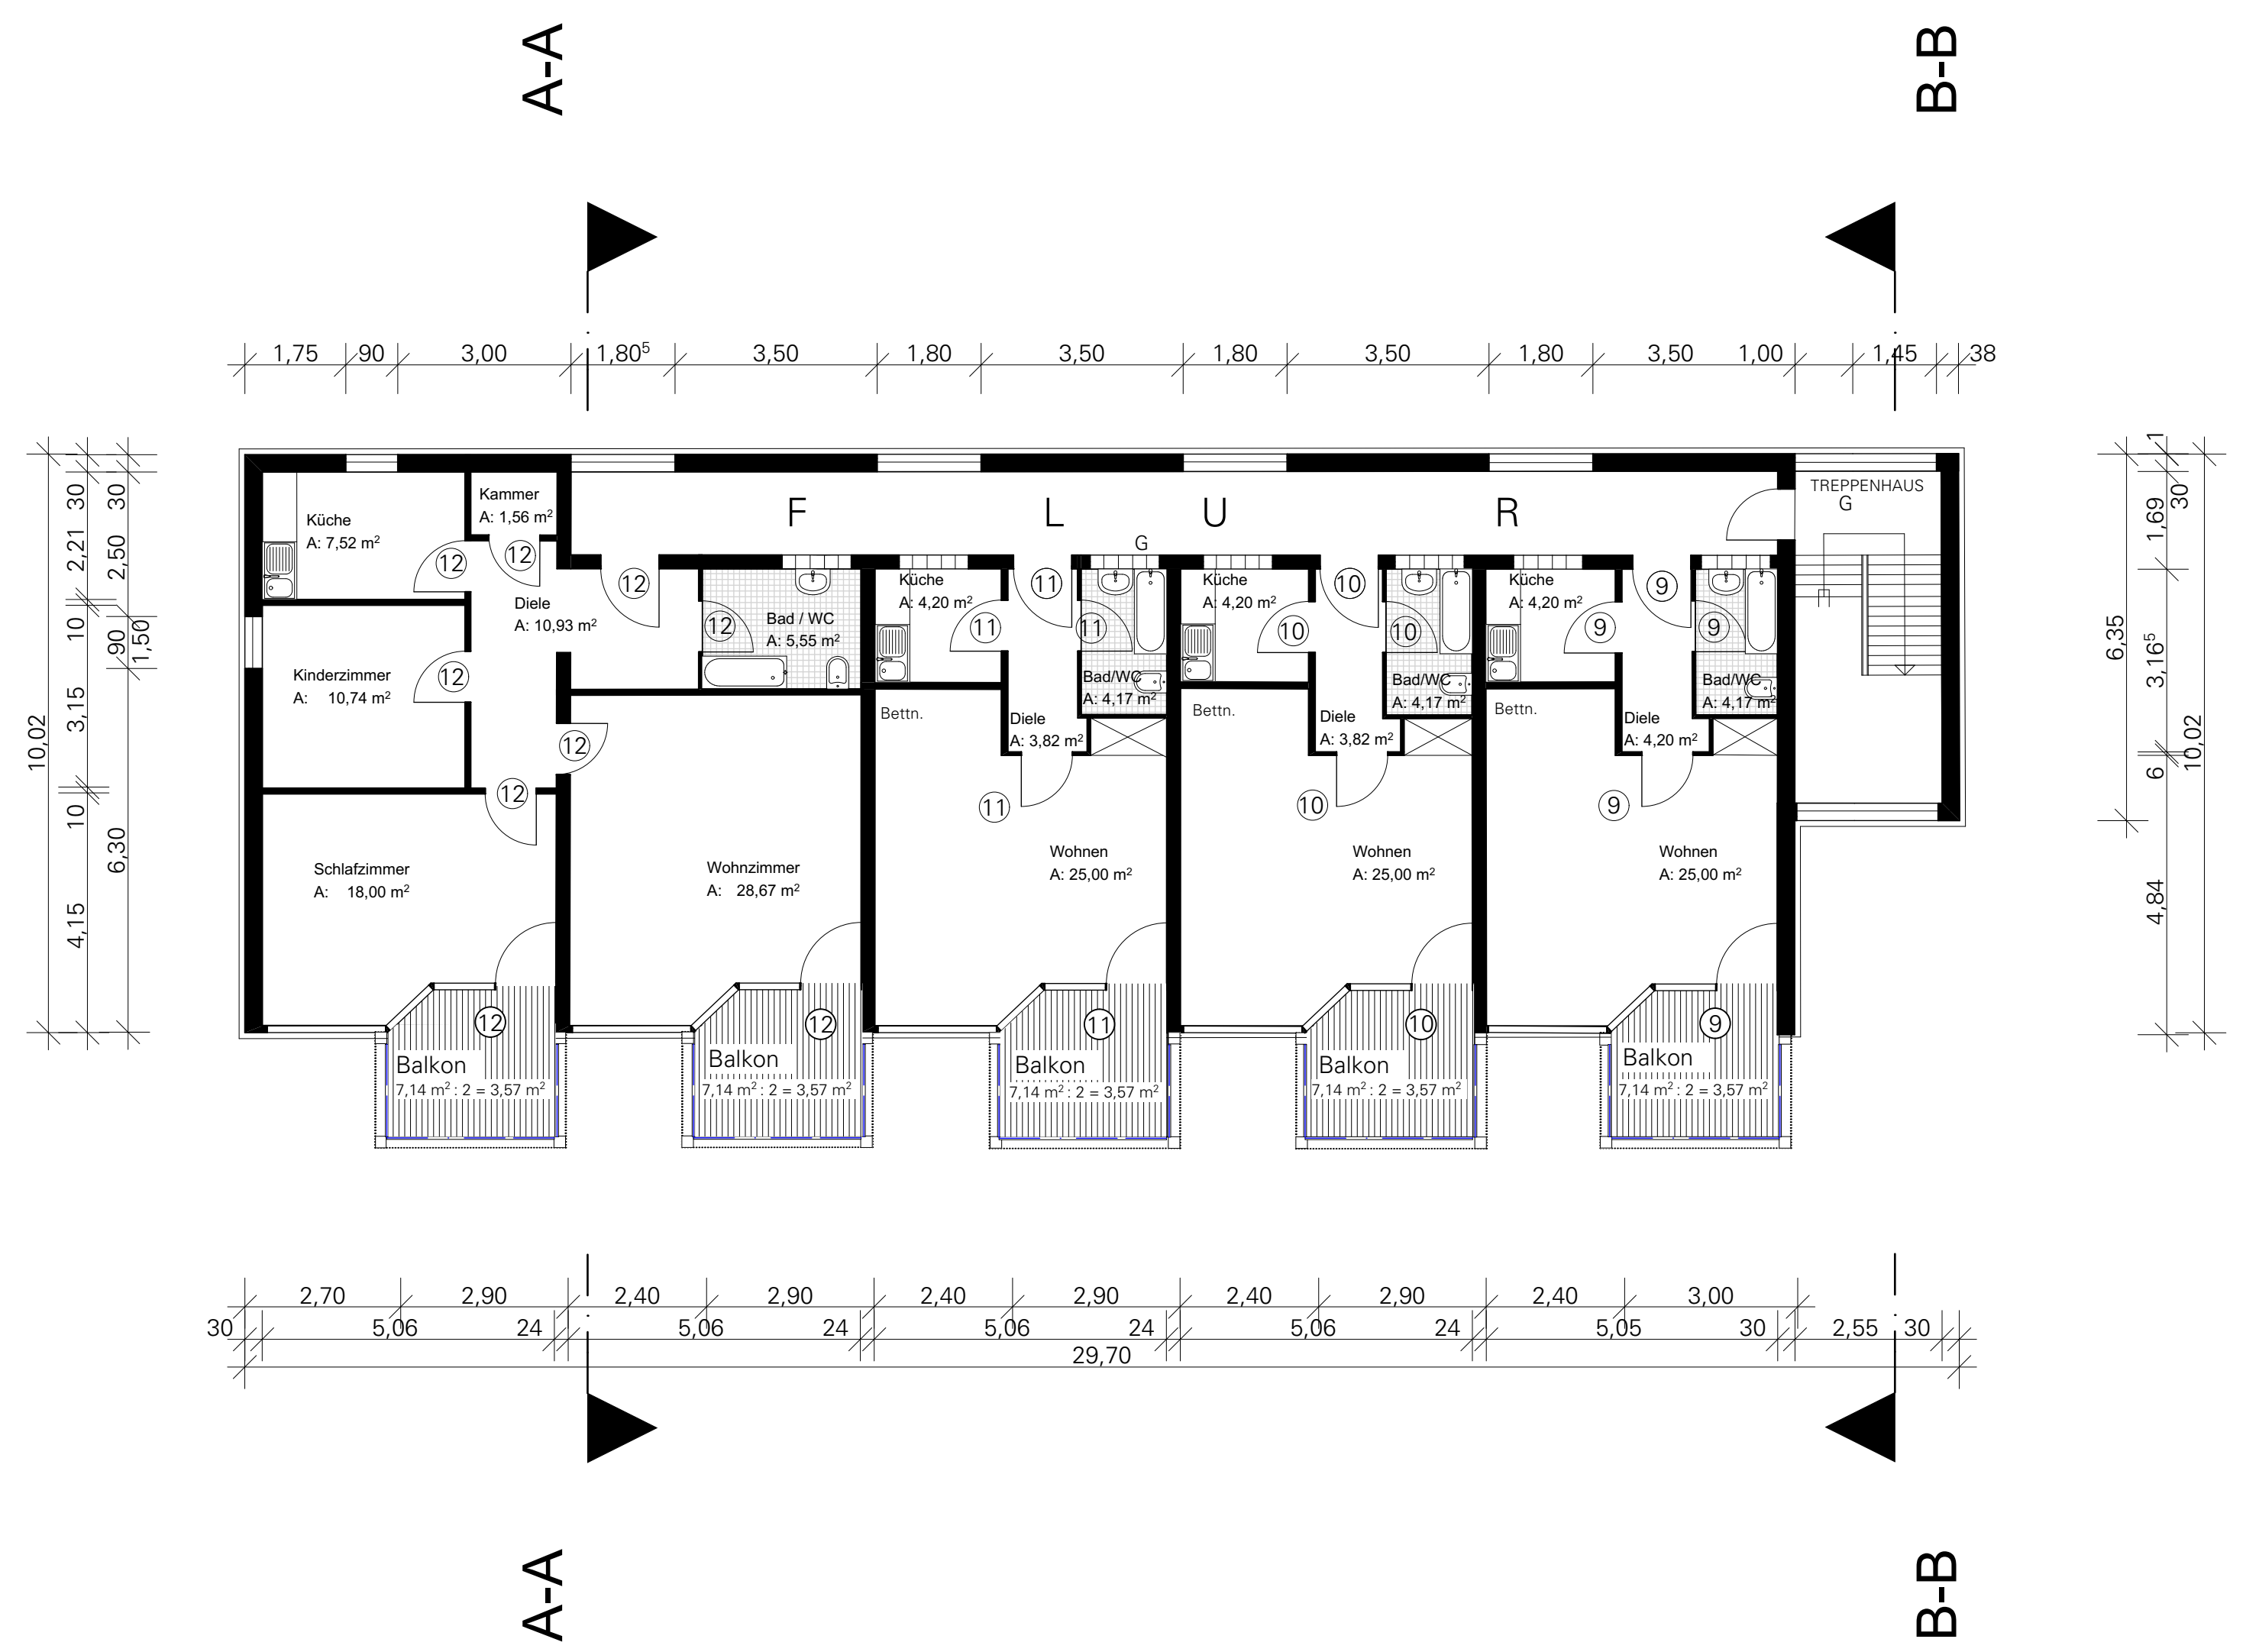

2. OBERGESCHOSS

1:100

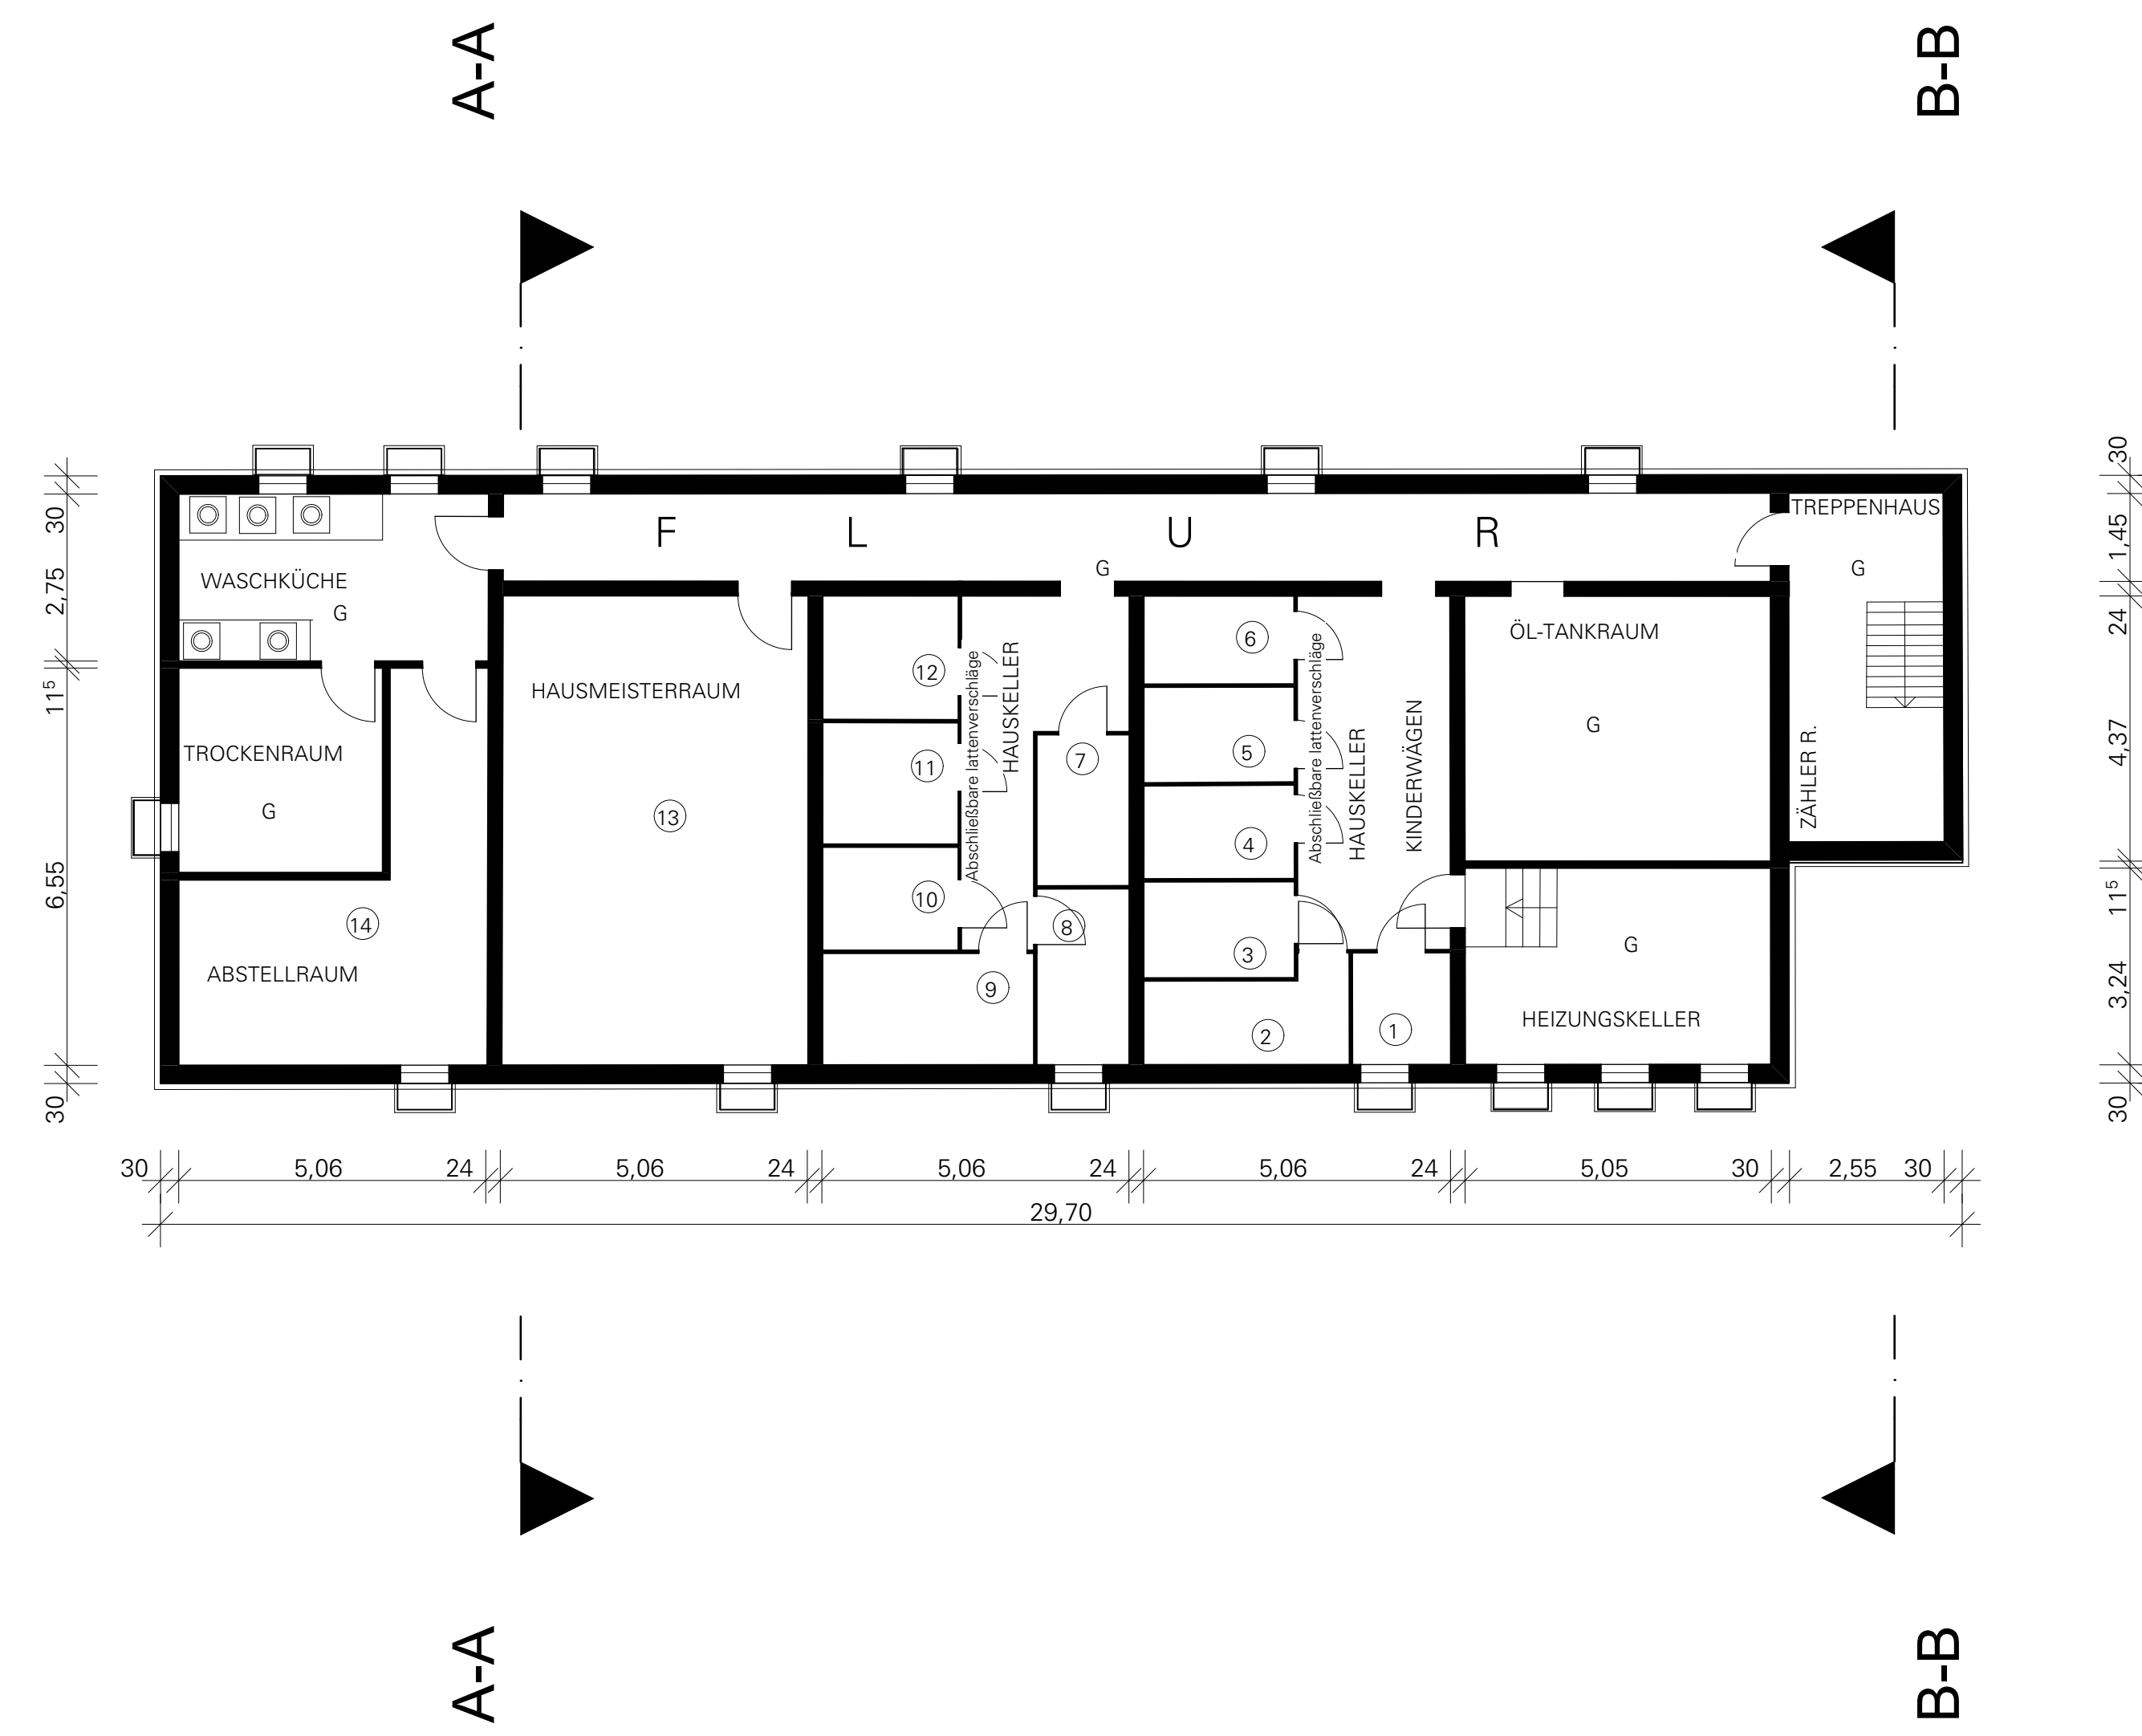

KELLERGESCHOSS

1:100

| | | |
|--------------------------------|---|-----------|
| ANTRAG AUF TEILUNGSGENEHMIGUNG | | FERTIGUNG |
| ART DES VORHABENS | Aufteilungsplan für das Wohnhaus an der Jakob-Huber-Straße 54, Fl.Nr. 1054/24 Gemarkung Germering | |
| ANTRAGSTELLER | Maximilian Haunerdingler Lengenweg 2 28547 Eurasburg | |
| PLANHALT | GRUNDRISSEPLAN KG - 2.OG M: 1:200 | |