


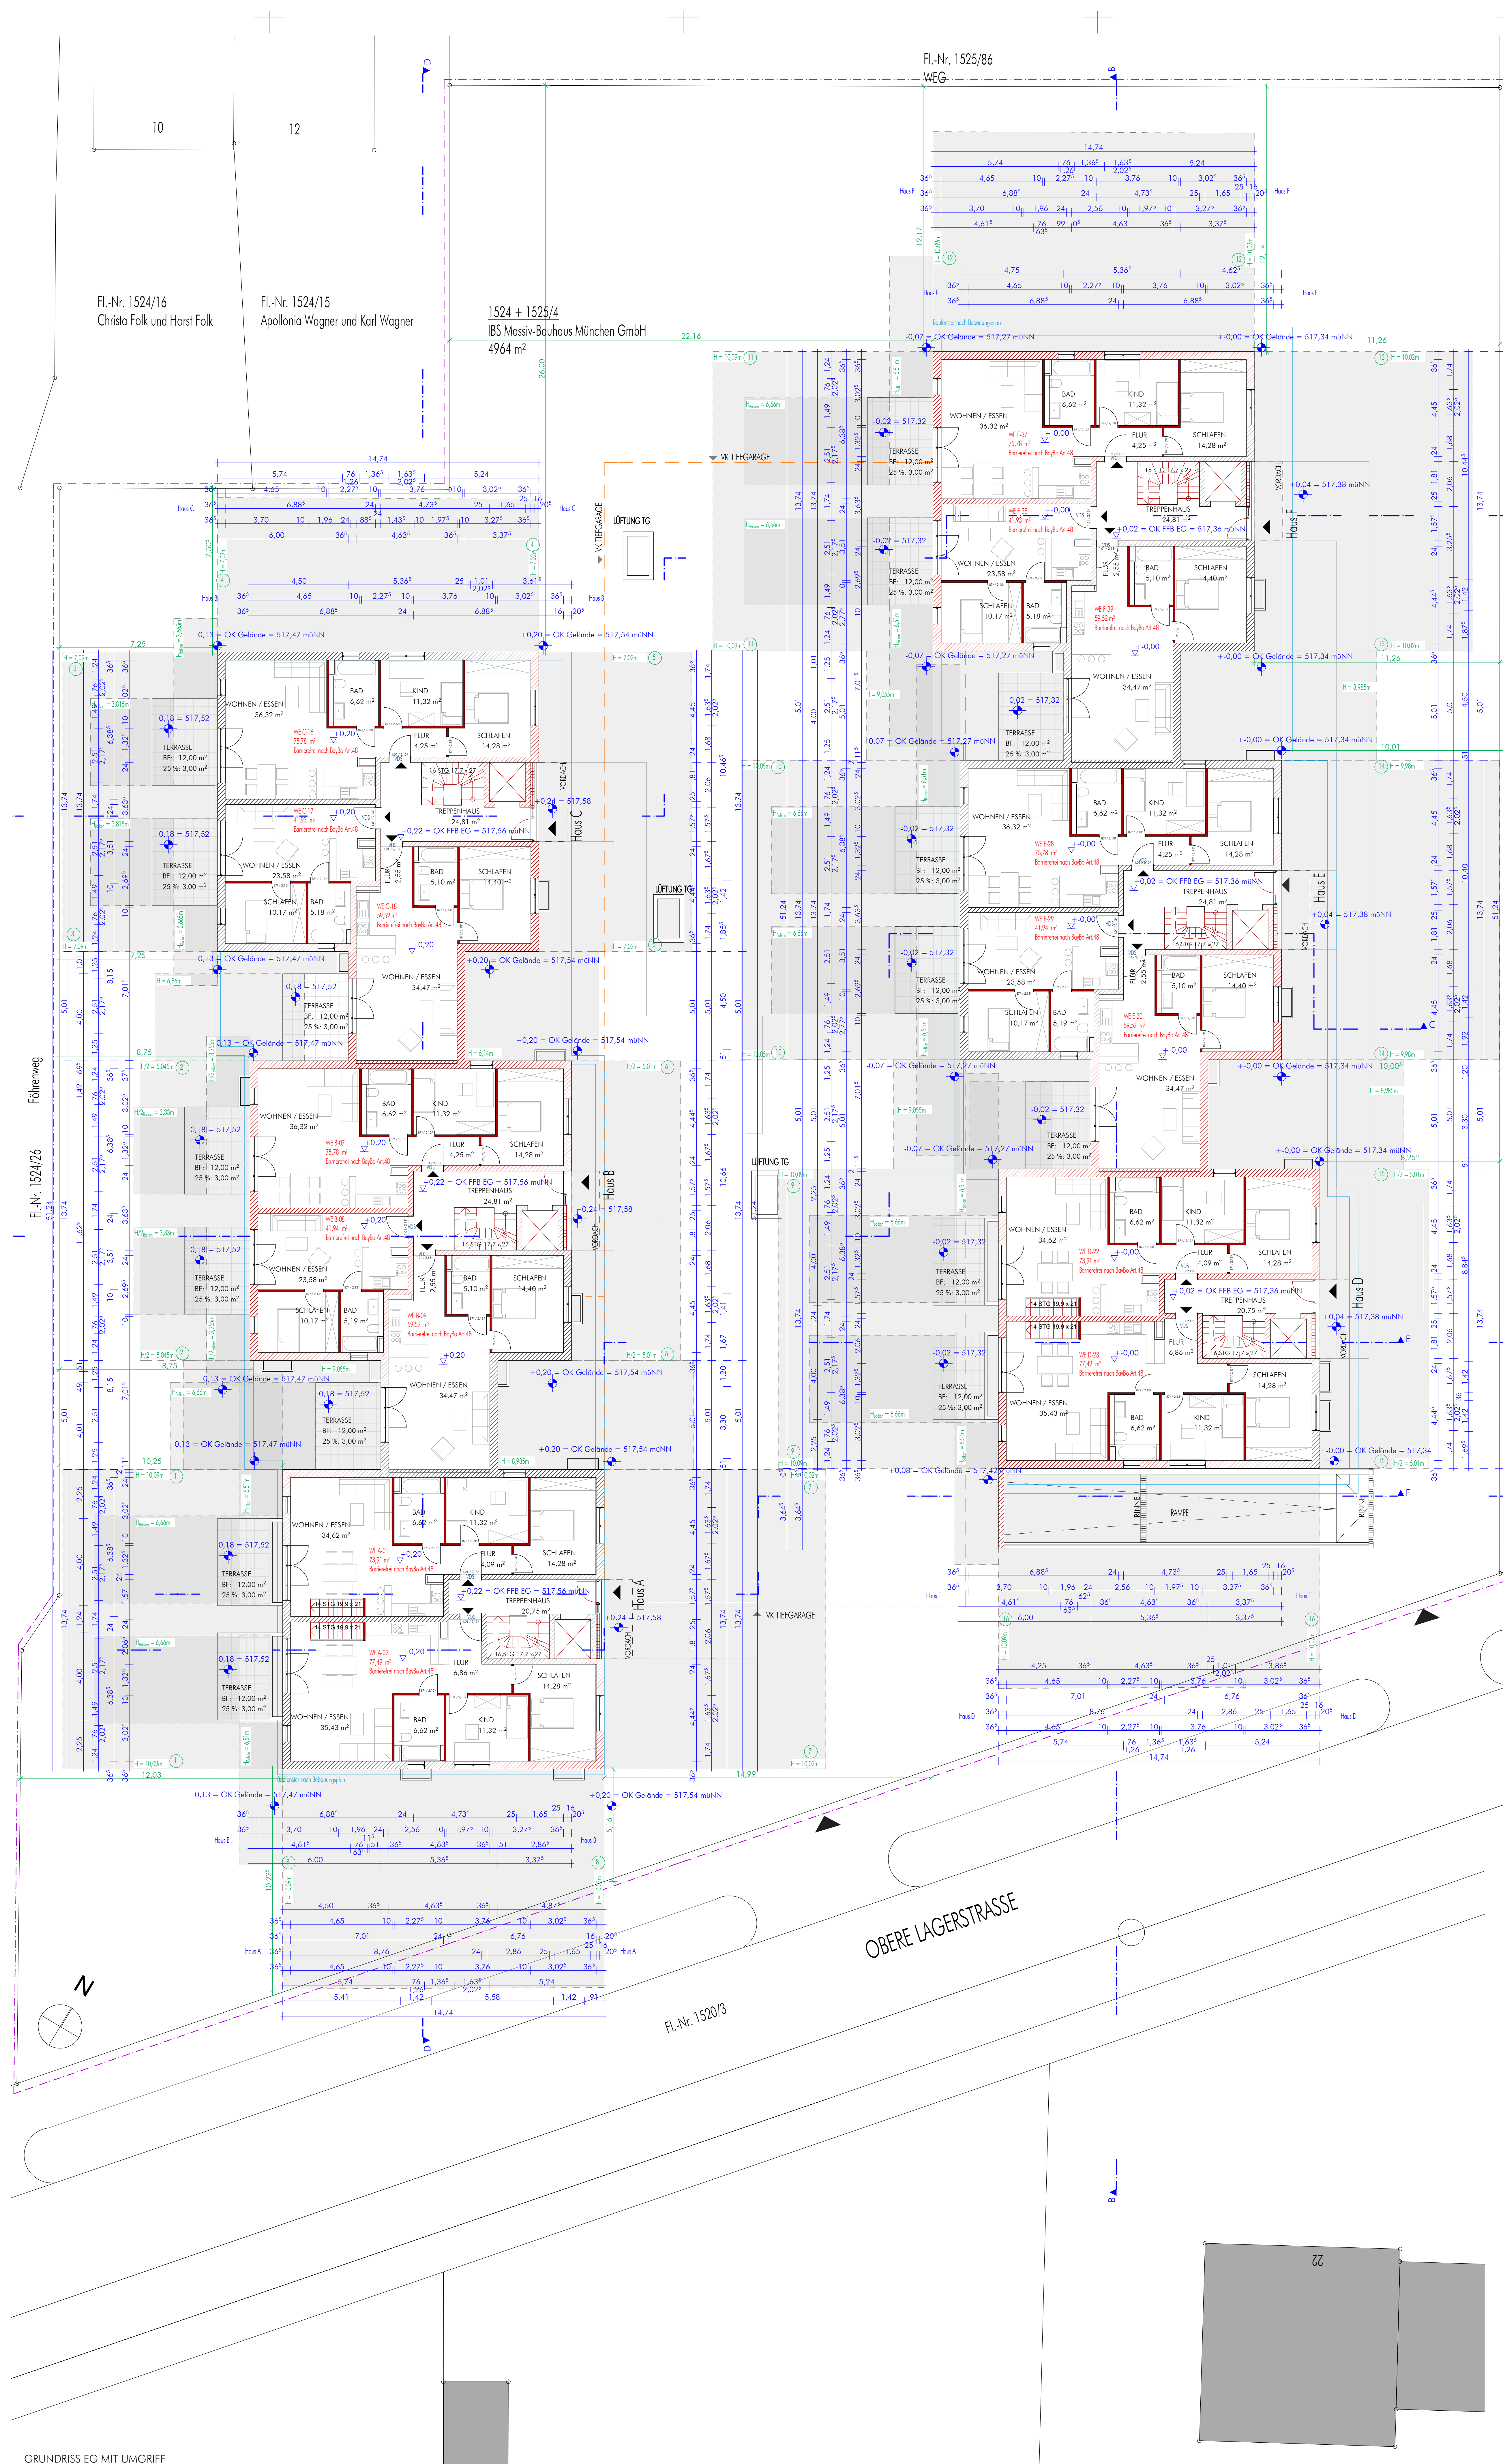

FERTIGUNG:
EINGABEPLAN

ANTRAG AUF GENEHMIGUNGSFREISTELLUNG ZUR
ERRICHTUNG VON SECHS MEHRFAMILIENHÄUSERN MIT TIEFGARAGE
AUF GRUNDSTÜCK Fl.-Nr. 1524 und 1525/4, GEMÄRKUNG PUCHHEIM,
OBERE LAGERSTRASSE 17 UND 19, 82178 PUCHHEIM

BAUHERR UND
GRUNDEIGENTÜMER:

Fl.-Nr.: IBS MASSIV-BAUHAUS MÜNCHEN GMBH & CO. PUCHHEIM KG,
1524 und 1525/4 SEUFERSTRASSE 46, 82211 BREITBRUNN

NACHBARN:

Fl.-Nr.: APOLLONIA WAGNER UND KARL WAGNER,
1524/15
Fl.-Nr.: CHRISTA FOLK UND HORST FOLK,
1524/16
Fl.-Nr.: WEG
1525/8
Fl.-Nr.: WEG
1525/8

PLANINHALT:
MASSTAB:
DATUM:
PLAN:









Grundriss EG
1:100
18.02.2013
1 von 8

ENTWURFS-
VERFASSER:

plan X architekten gmbh
Gewerbestraße 72, 82211 Herrsching
T 08152 - 38610 - 0
F 08152 - 38610 - 222
info@plan-x-architekten.de



GRUNDRISS 1.OG

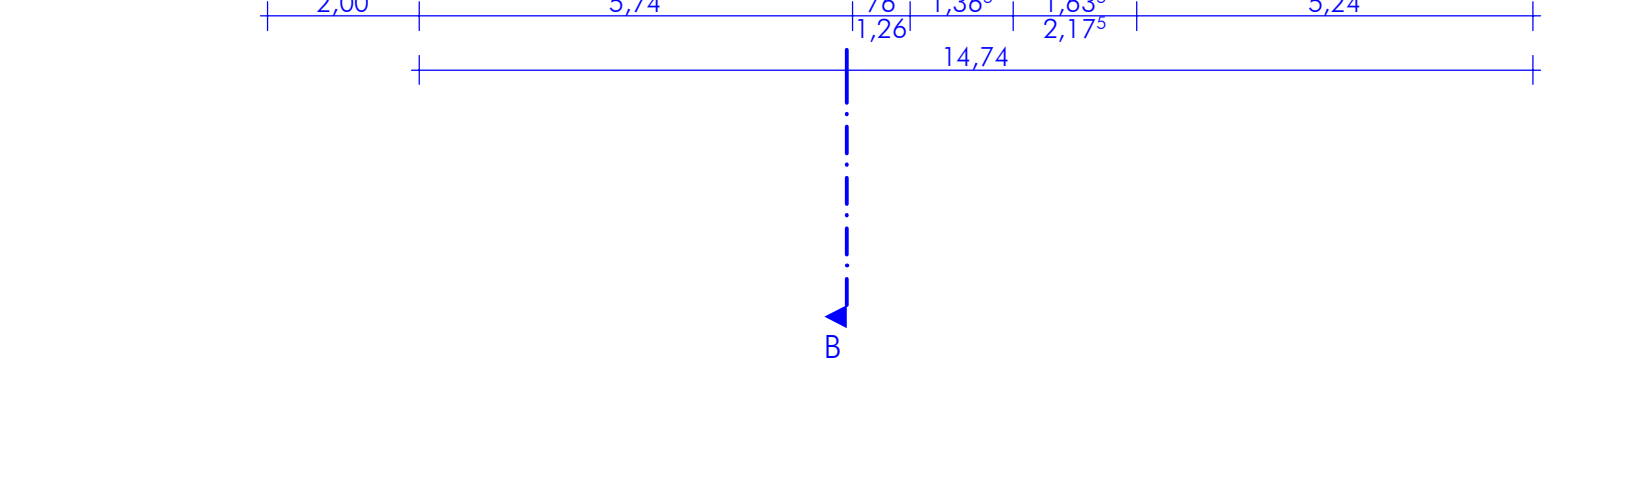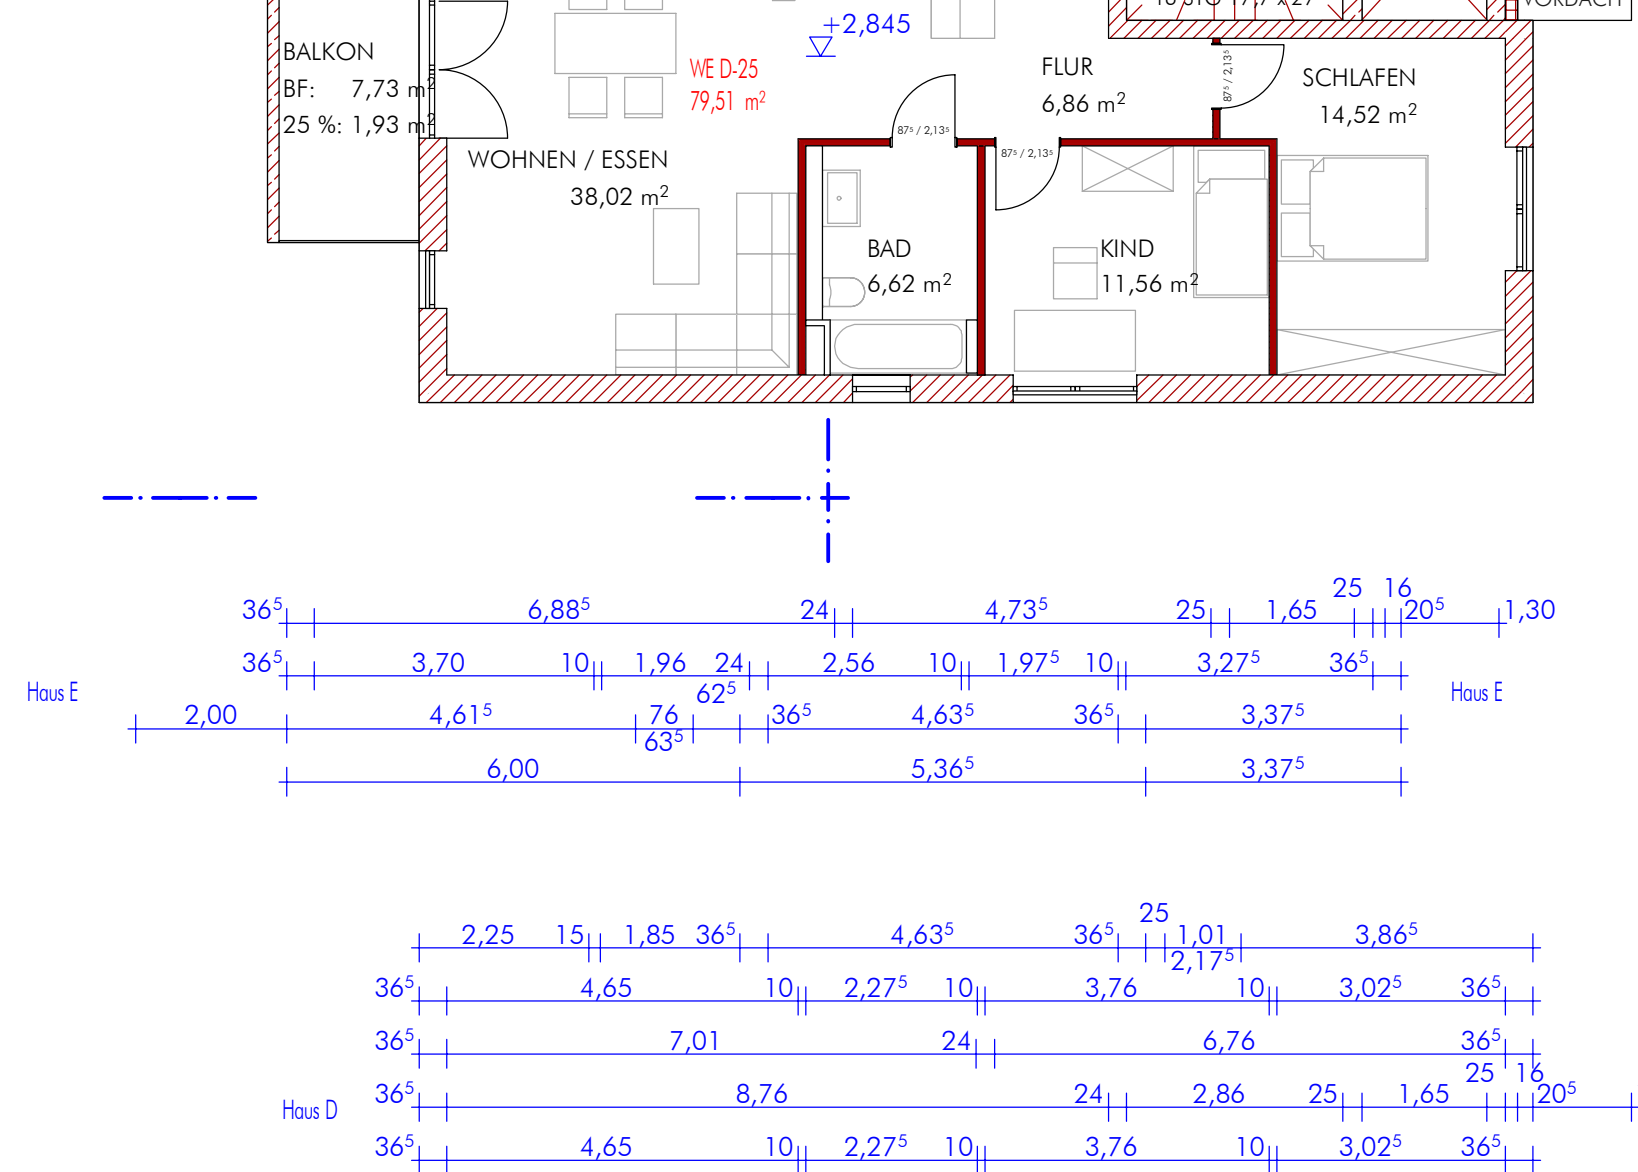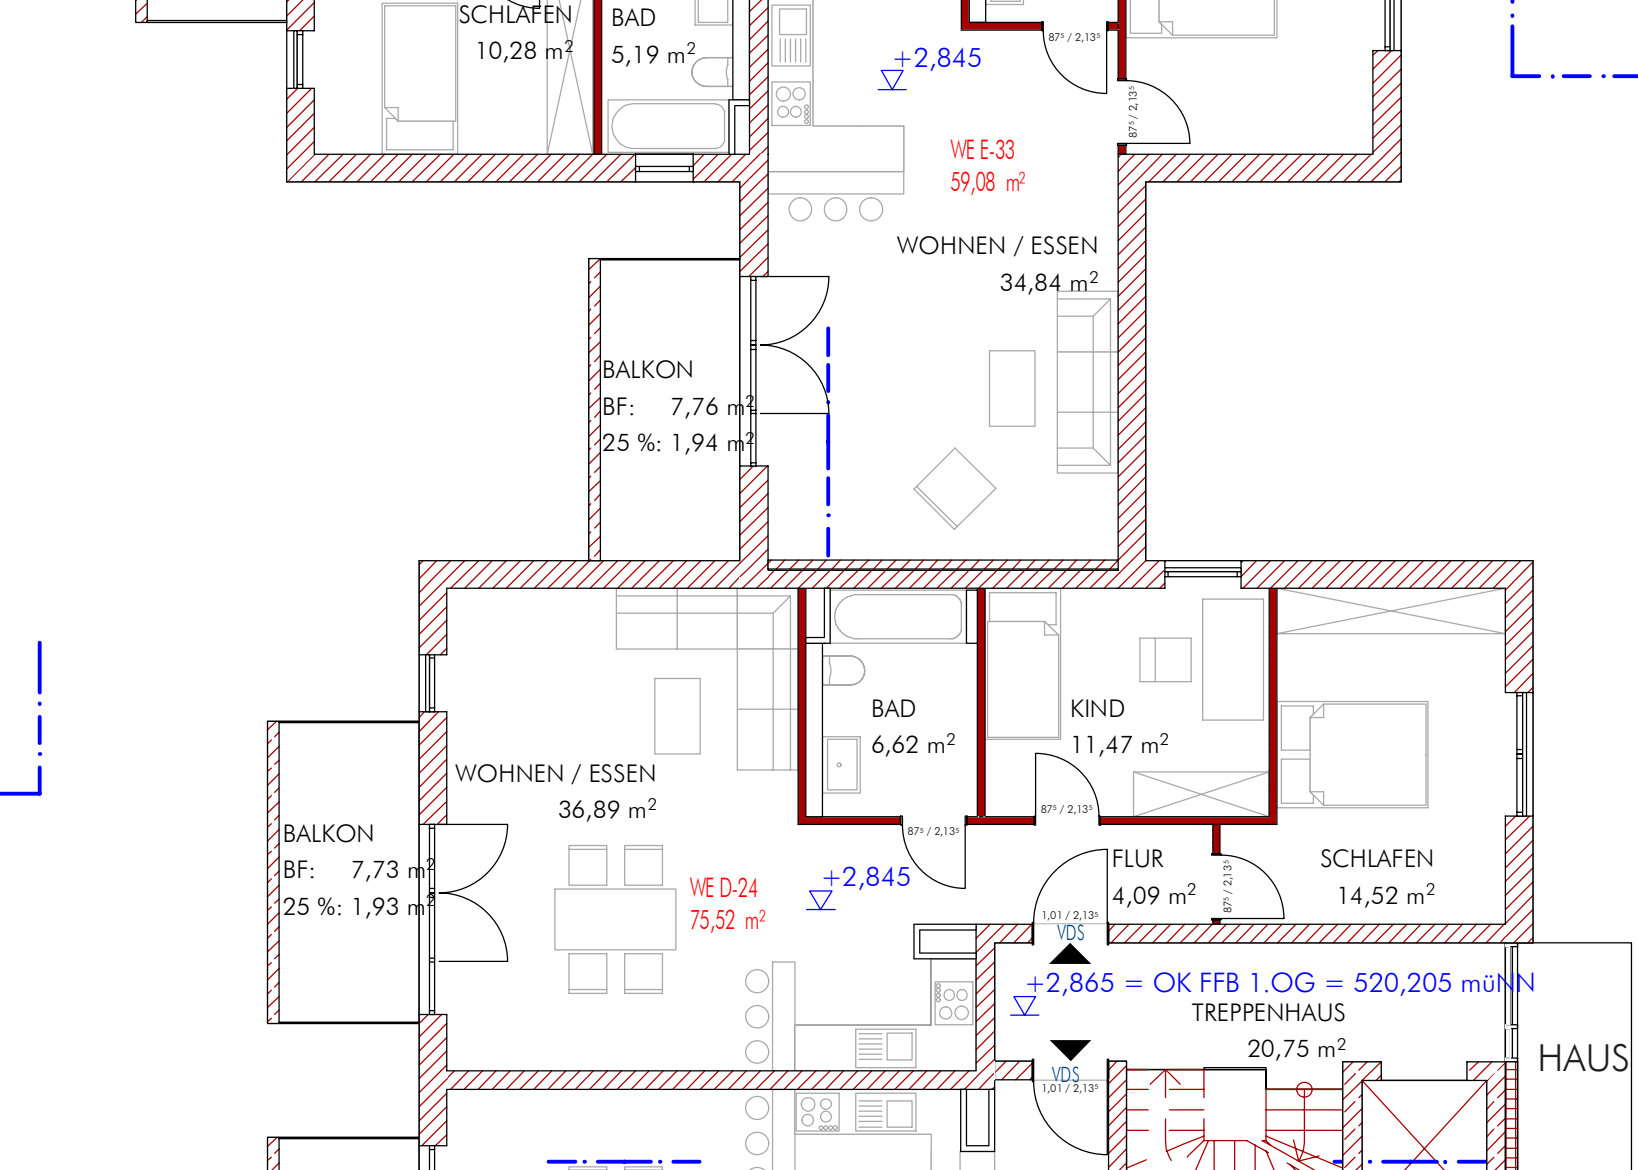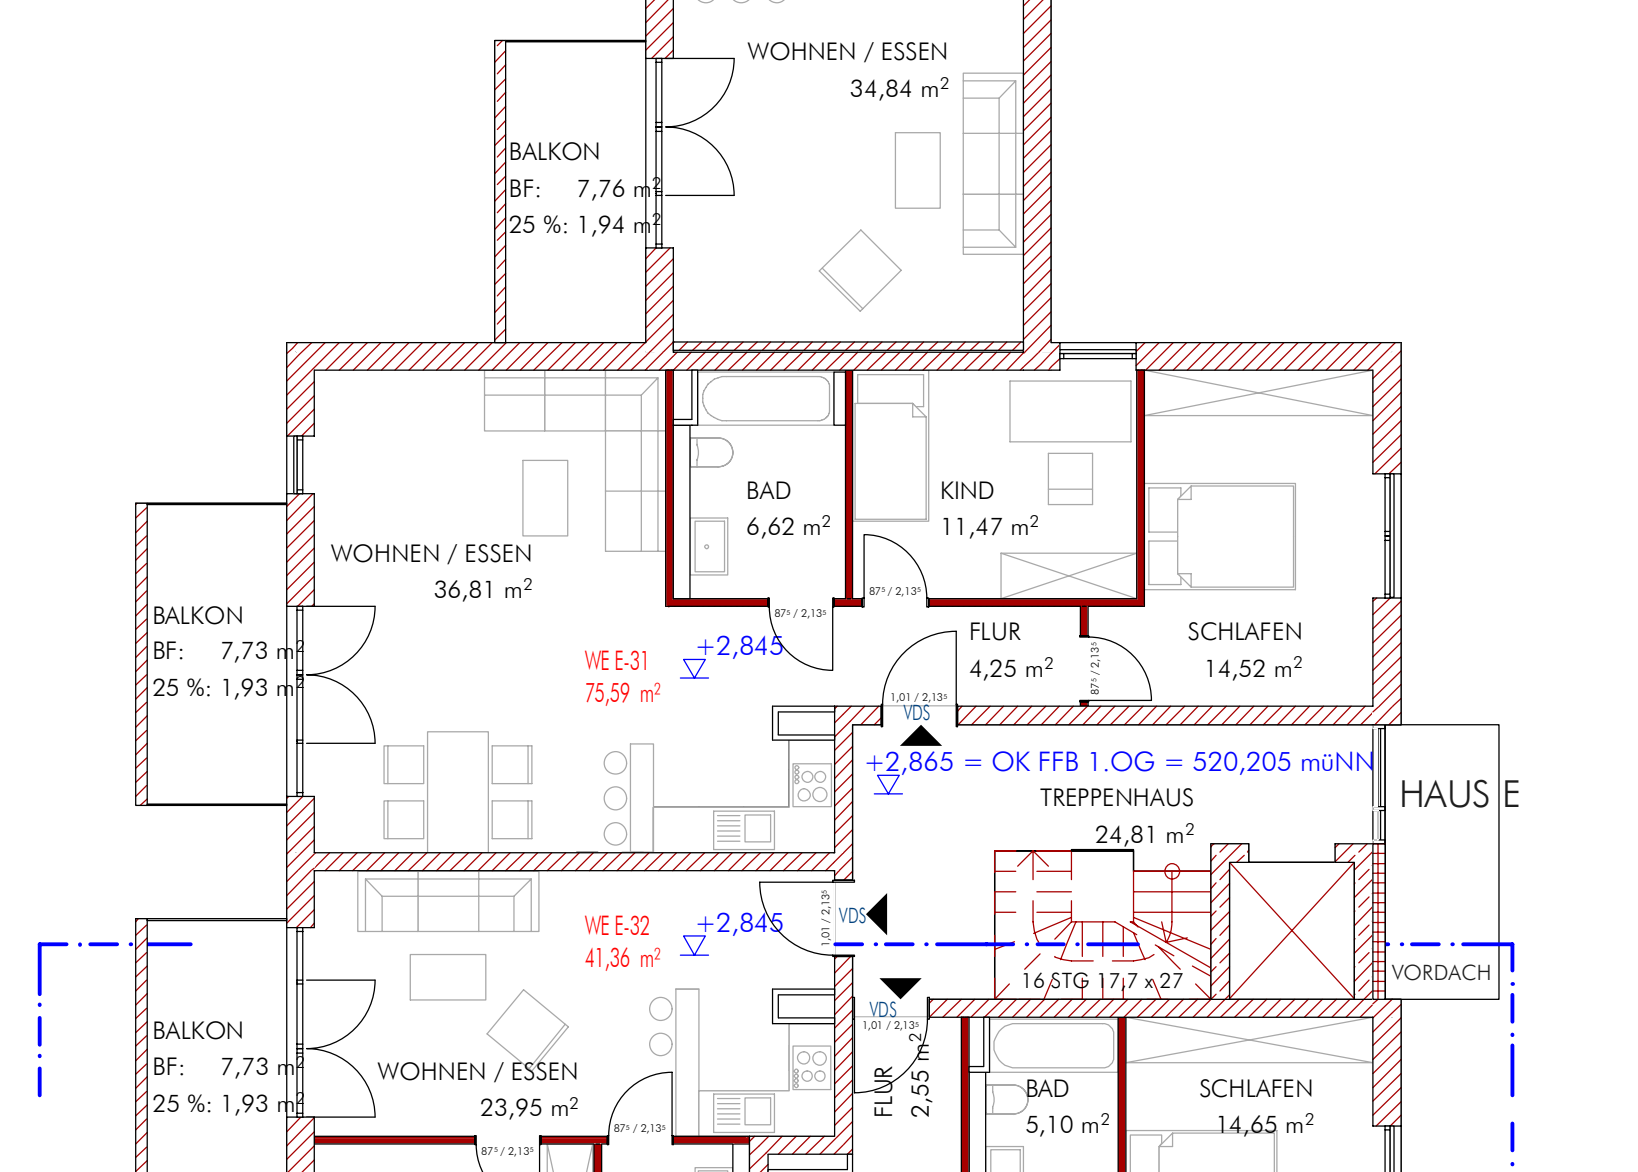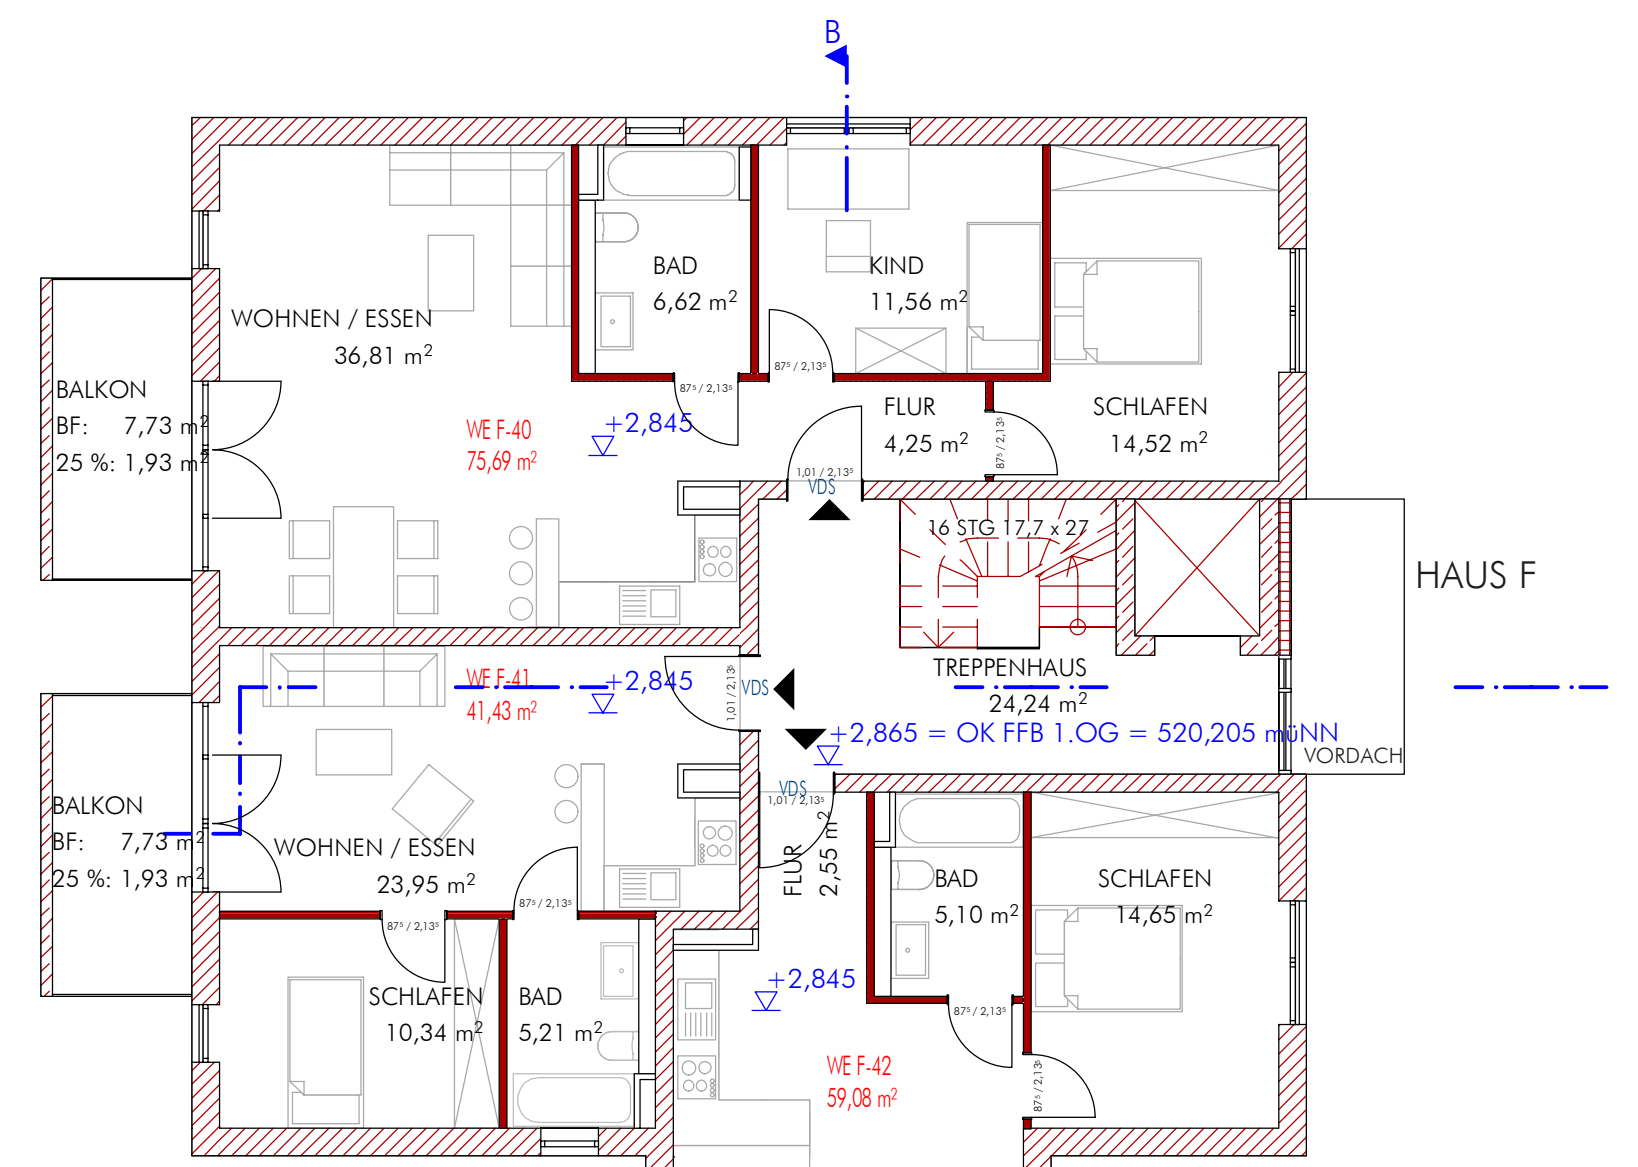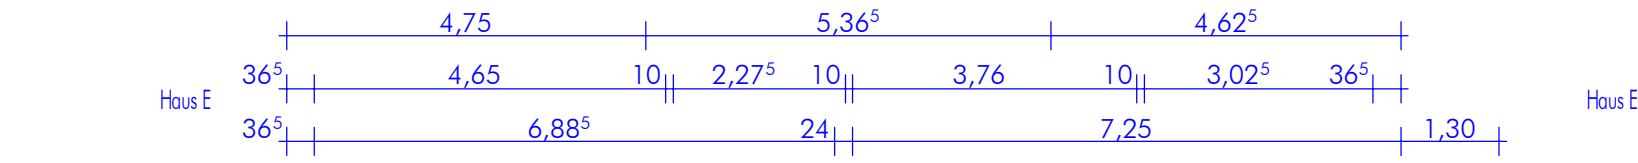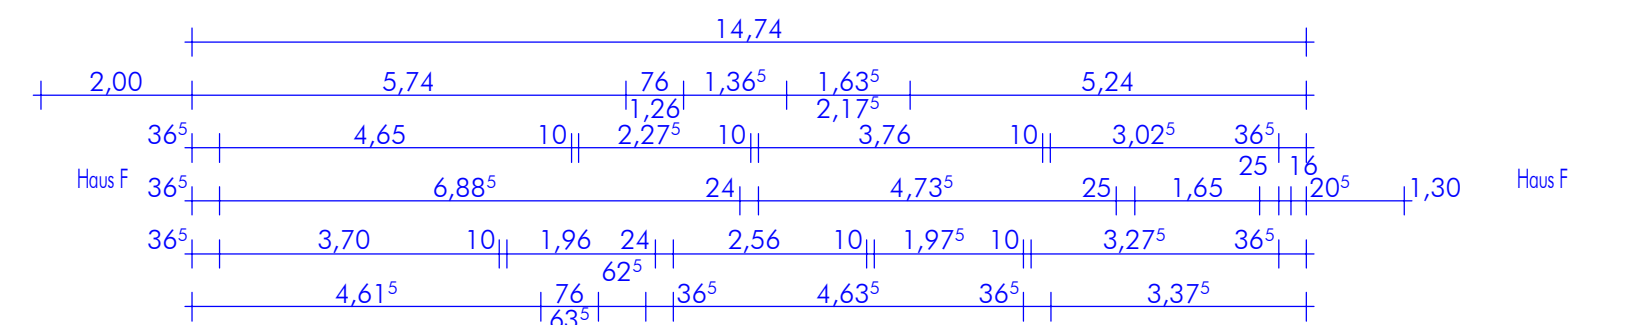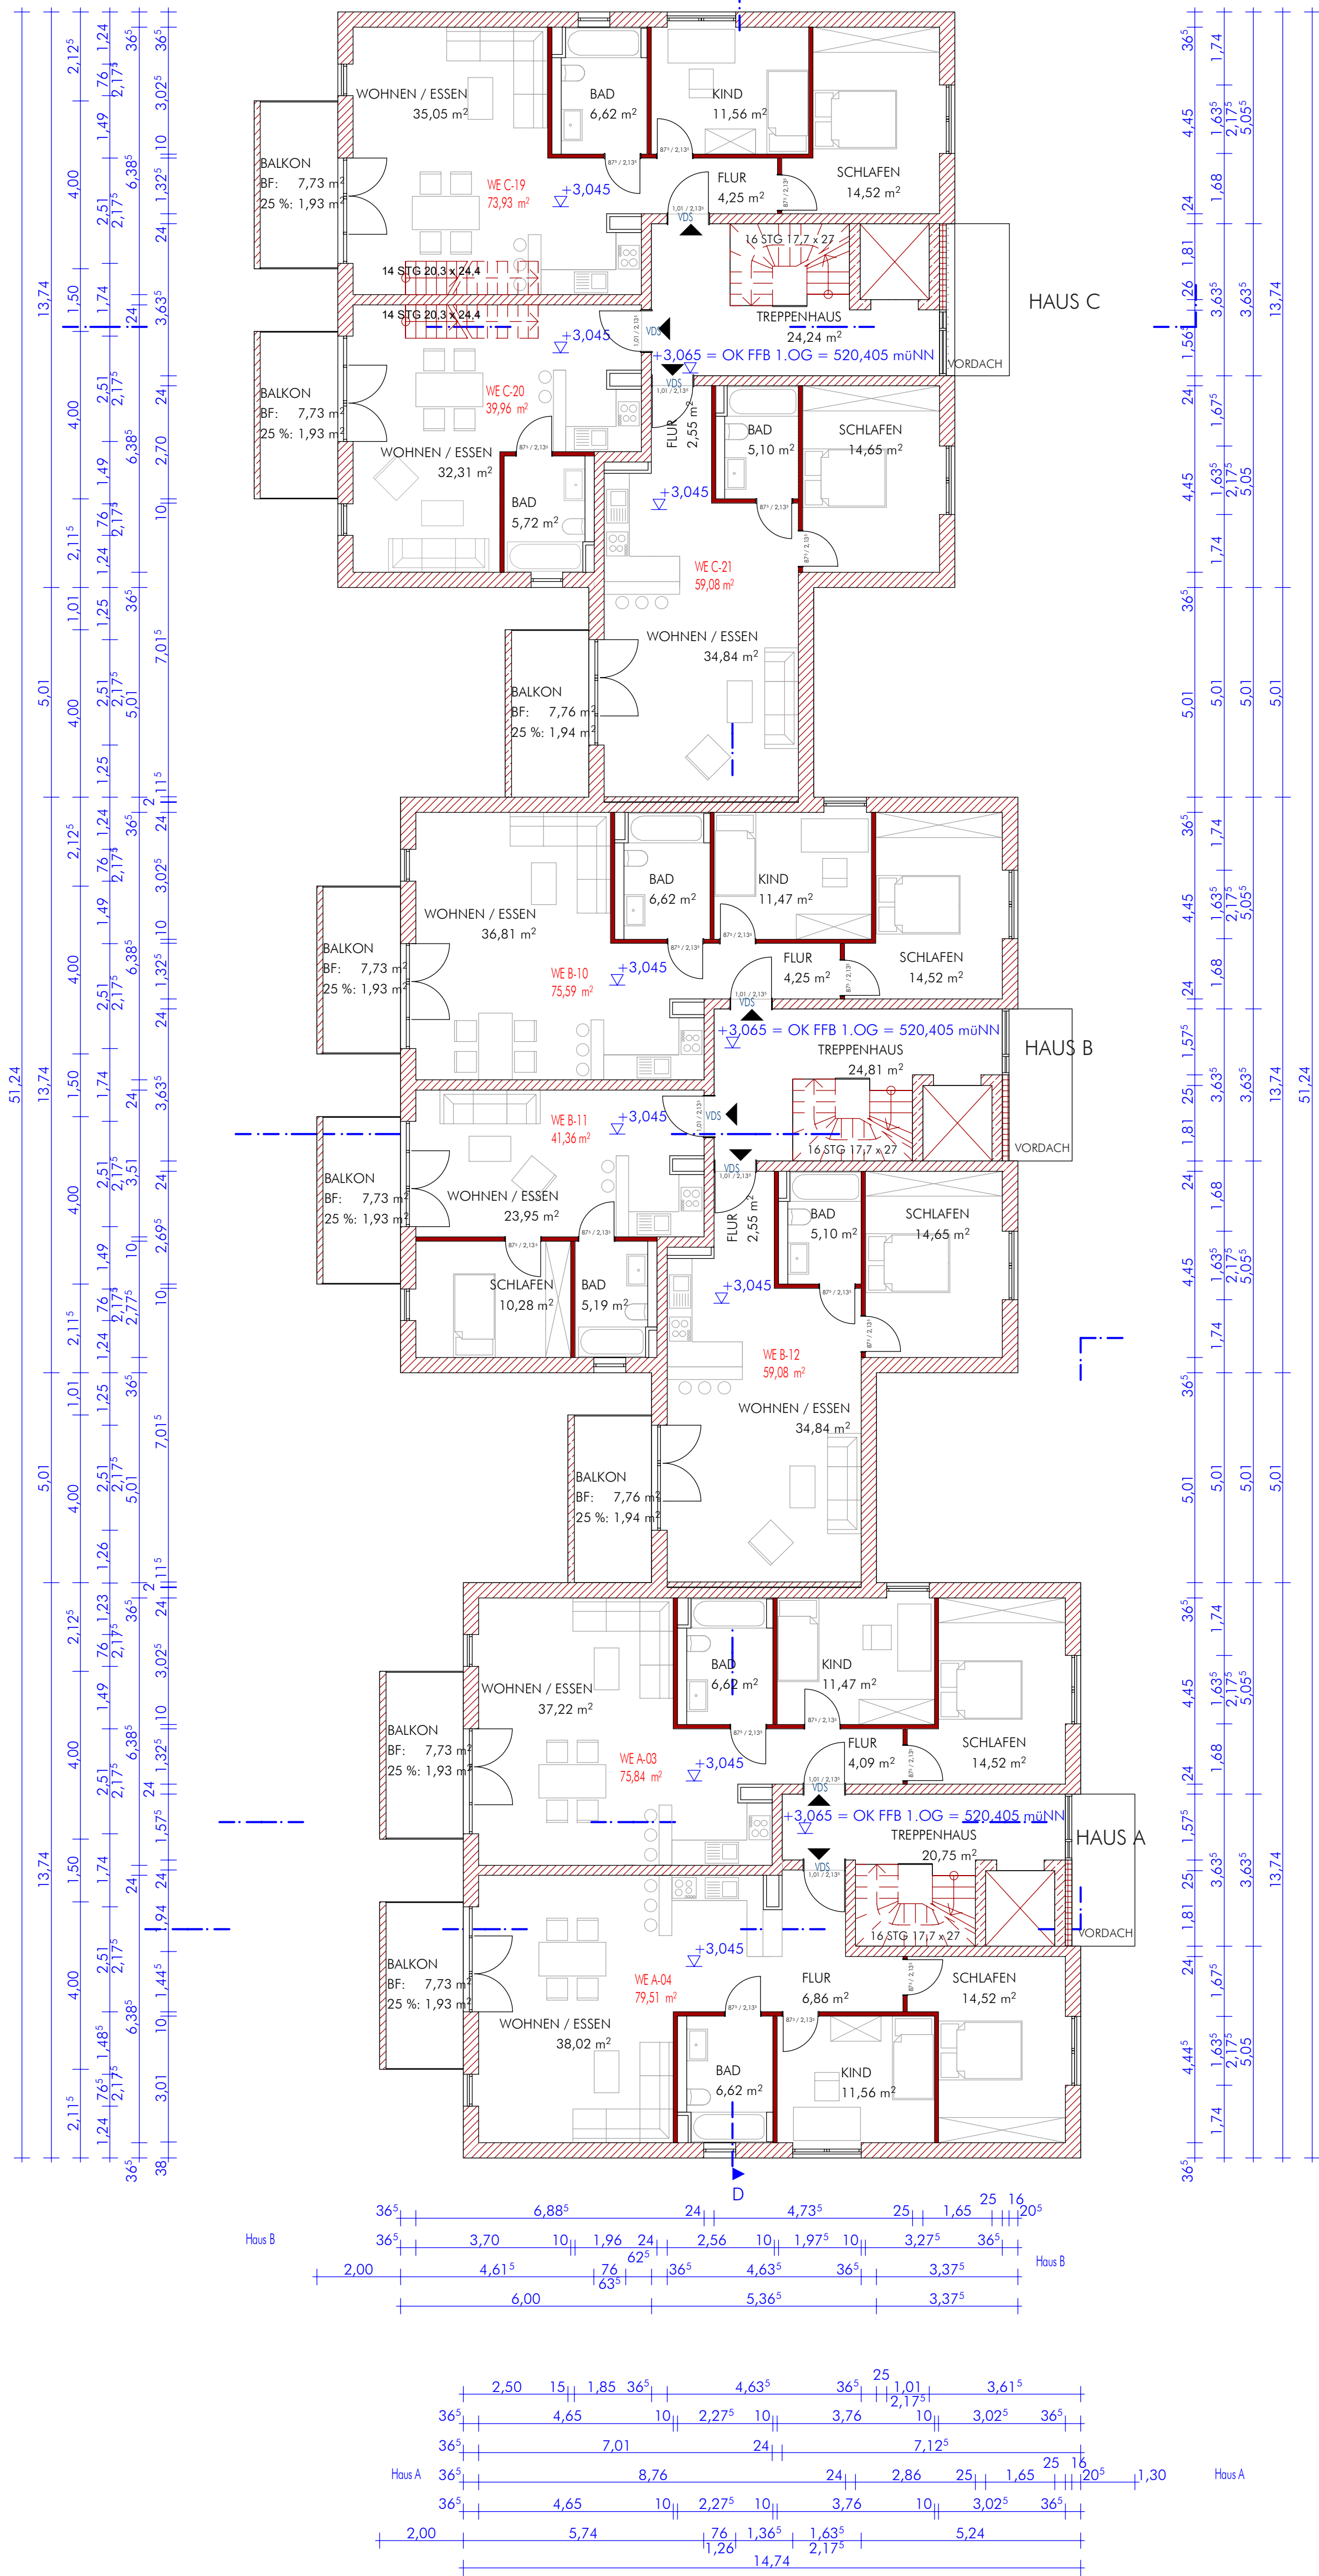

EINGABEPLAN

ANTRAG AUF GENEHMIGUNGSFREISTELLUNG ZUR
ERRICHTUNG VON SECHS MEHRFAMILIENHÄUSERN MIT TIEFGARAGE
AUF GRUNDSTÜCK FL-Nr. 1524 und 1525/4, GEMARKUNG PUCHHEIM,
OBERE LAGERSTRASSE 17 und 19, 82178 PUCHHEIM

BAUHERR UND
GRUNDEIGENTÜMER:

FL-Nr.: 1524 und 1525/4
IRB MASSIV BAUHAUS MÜNCHEN GMBH & CO. PUCHHEIM KG,
1524 und 1525/4 SEELFERSTRASSE 46, 82211 BREITBRUNN

NACHBARN:

FL-Nr.: 1524/15
APOLLONIA WAGNER UND KARL WAGNER,
FOHRENWEG 12, 82178 PUCHHEIM

FL-Nr.: 1524/16
CHRISTA FOLK UND HORST FOLK,
FOHRENWEG 10, 82178 PUCHHEIM

FL-Nr.: 1525/86
WEG


FL-Nr.: 1525/88
WEG

PLANINHALT: Grundriss 1. OG
MASSTAB: 1:100
DATUM: 18.02.2013
PLAN: 2 von 8



ENTWURFS-
VERFASSER:

plan X architekten gmbh
Gewerbestraße 72, 82211 Herrsching
T. 08152 - 39610 - 0
F. 08152 - 39610 - 222
info@plan-x-architekten.de



 

GRUNDRISS 2.OG

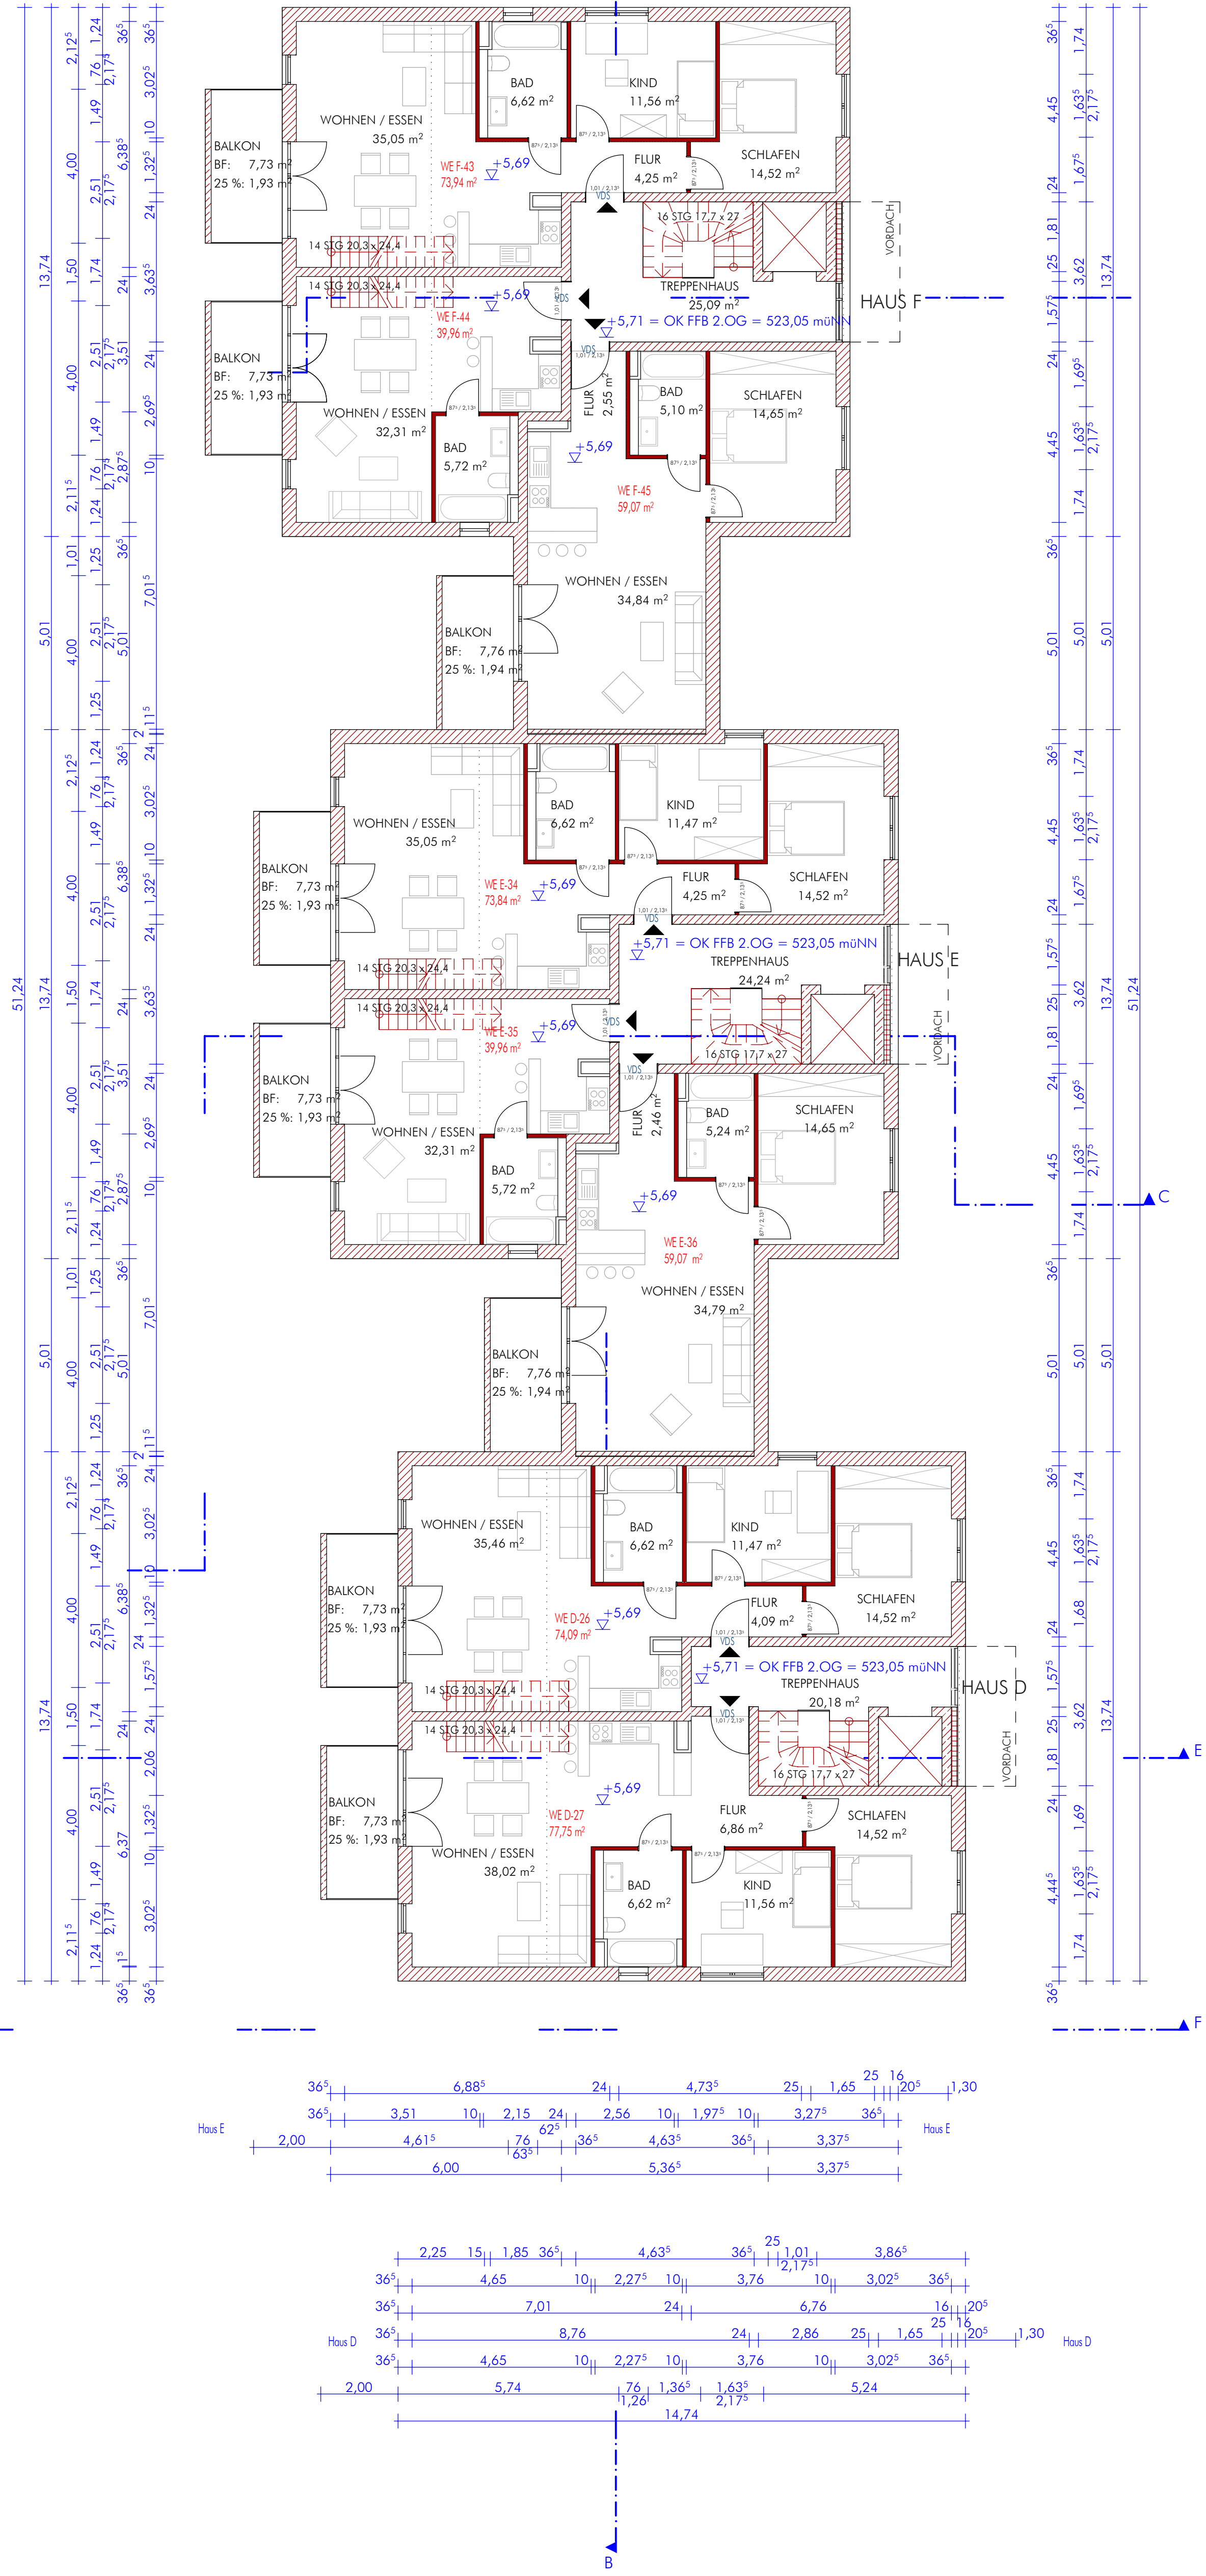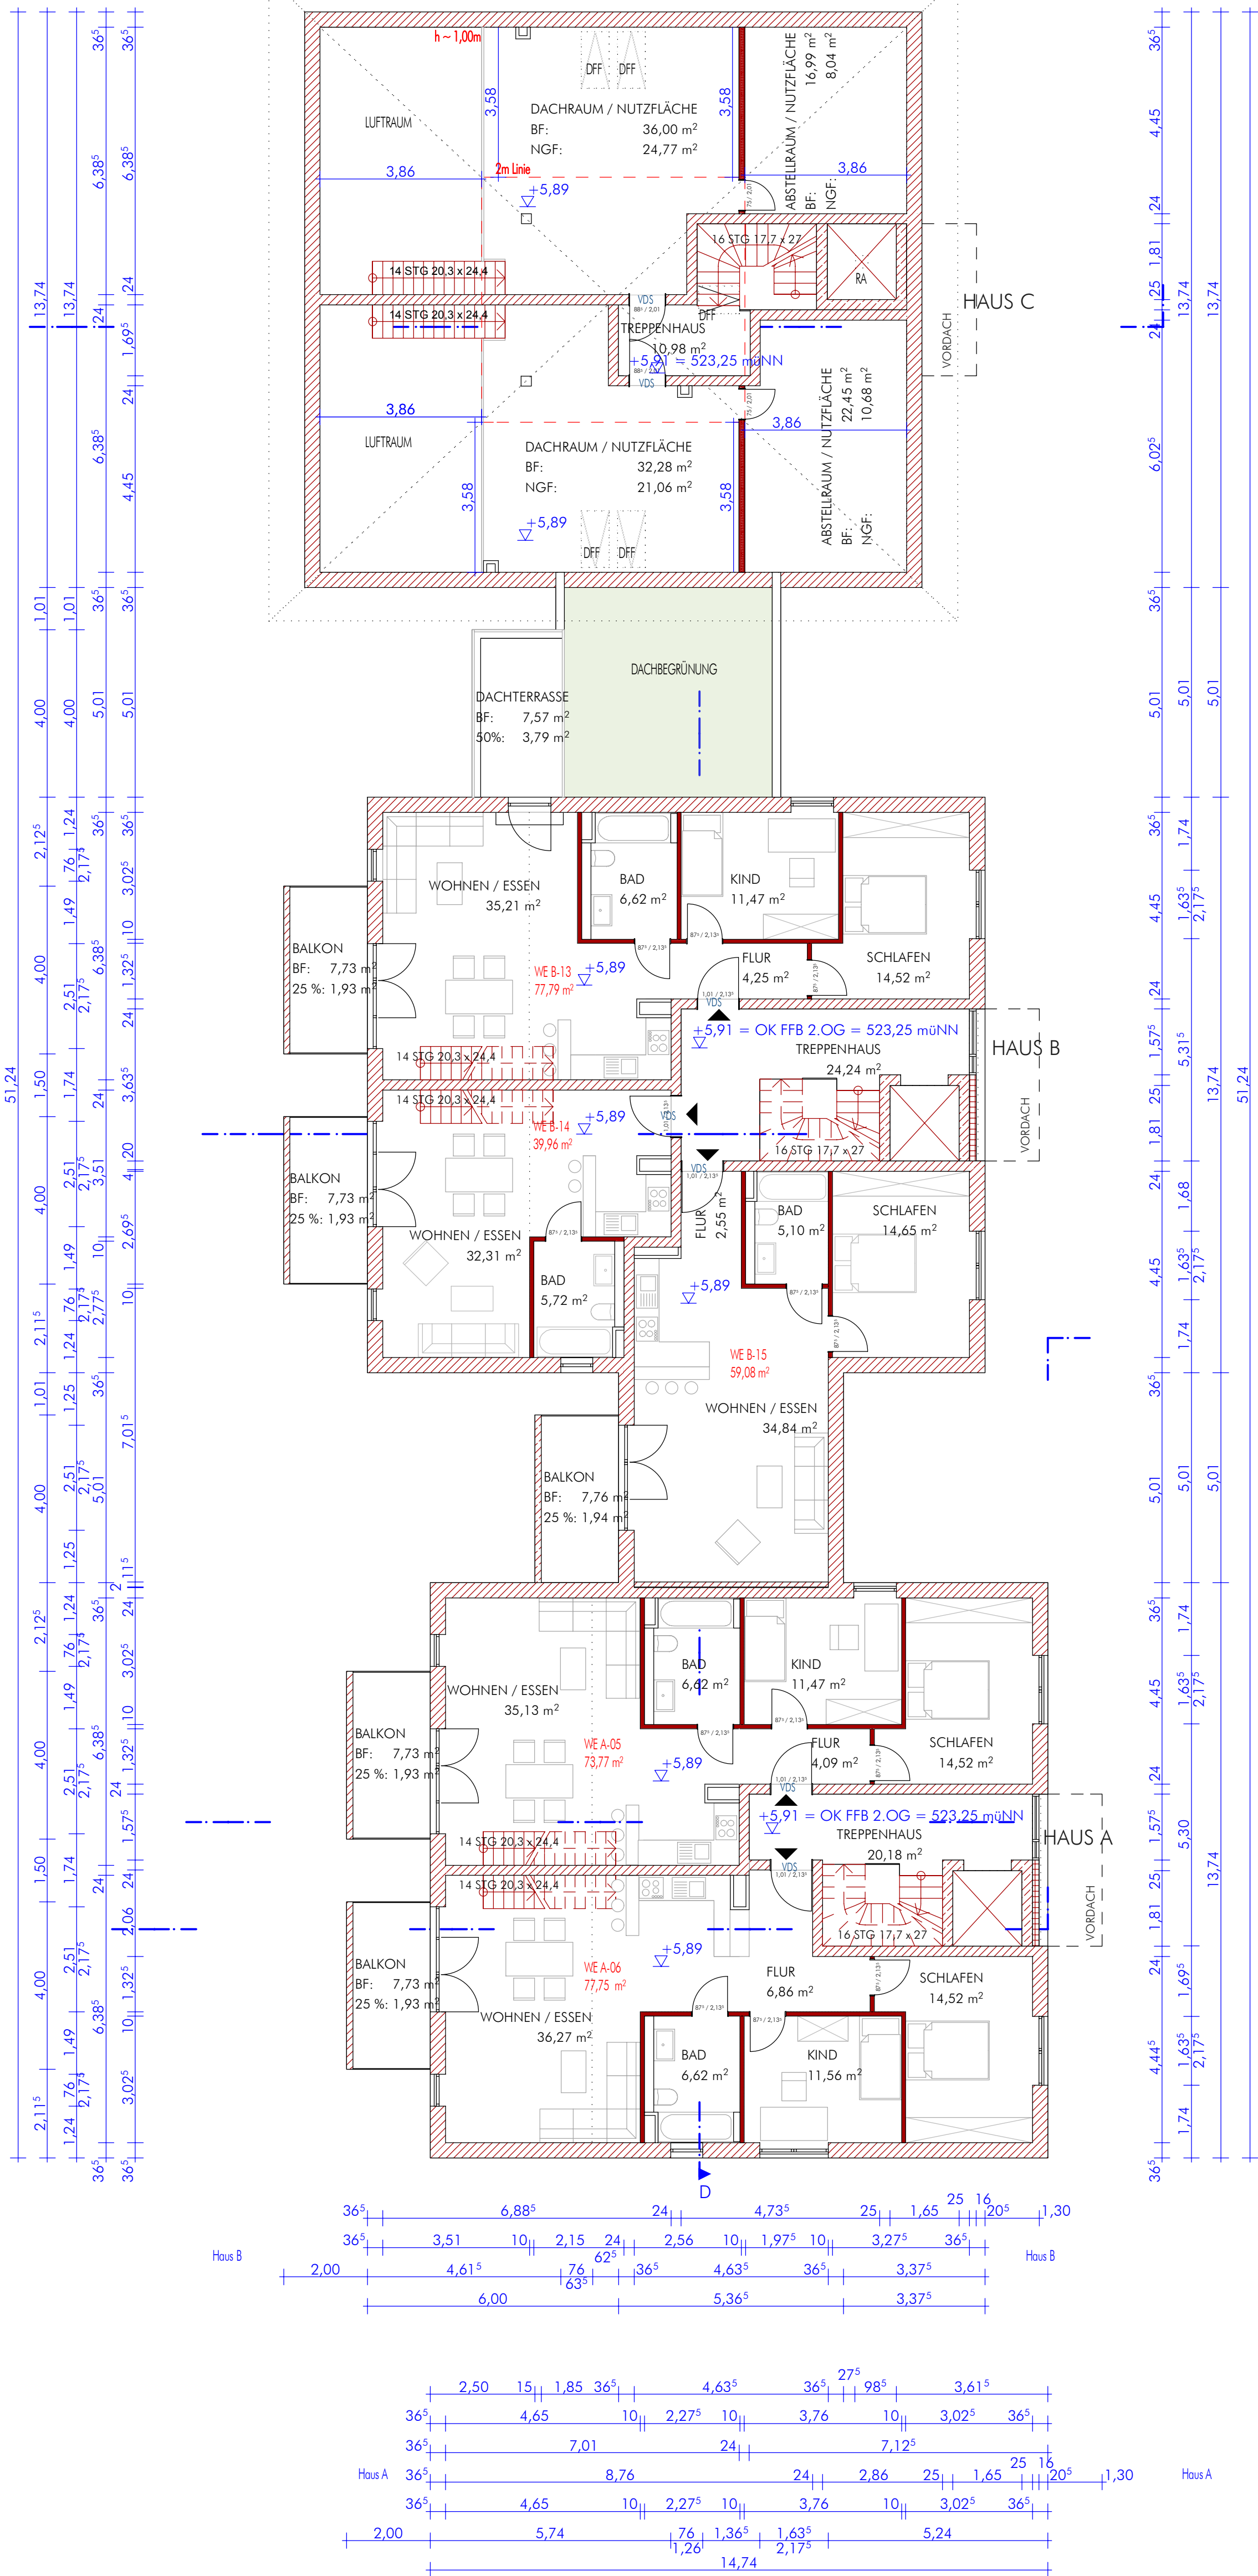

FERTIGUNG:

EINGABEPLAN

ANTRAG AUF GENEHMIGUNGSFREISTELLUNG ZUR
ERRICHTUNG VON SECHS MEHRFAMILIENHÄUSERN MIT TIEFGARAGE
AUF GRUNDSTÜCK FL-Nr. 1524 und 1525/4, GEMARKUNG PUCHHEIM,
OBERE LAGERSTRASSE 17 und 19, 82178 PUCHHEIM

BAUHERR UND
GRUNDEIGENTÜMER:

FL-Nr.: 1524 und 1525/4
IBS MASSIV BAUHAUS MÜNCHEN GMBH & CO. PUCHHEIM KG,
1524 und 1525/4 SEELFERSTRASSE 46, 82211 BREITBRUNN

NACHBARN:

FL-Nr.: 1524/15
APOLLONIA WAGNER UND KARL WAGNER,
FÖHRENWEG 12, 82178 PUCHHEIM

FL-Nr.: 1524/16
CHRISTA FOLK UND HORST FOLK,
FÖHRENWEG 10, 82178 PUCHHEIM

FL-Nr.: 1525/86
WEG

FL-Nr.: 1525/88
WEG

PLANINHALT:

Grundriss 2.OG

MASSTAB:

1:100

DATUM:

18.02.2013

PLAN:

3 von 8



ENTWURFS-
VERFASSER:

plan X architekten gmbh
Gewerbestraße 72, 82211 Herrsching
T. 08152 - 39610 - 0
F. 08152 - 39610 - 222
info@plan-x-architekten.de

PLAN
architekten
gmbh



GRUNDRISS DG

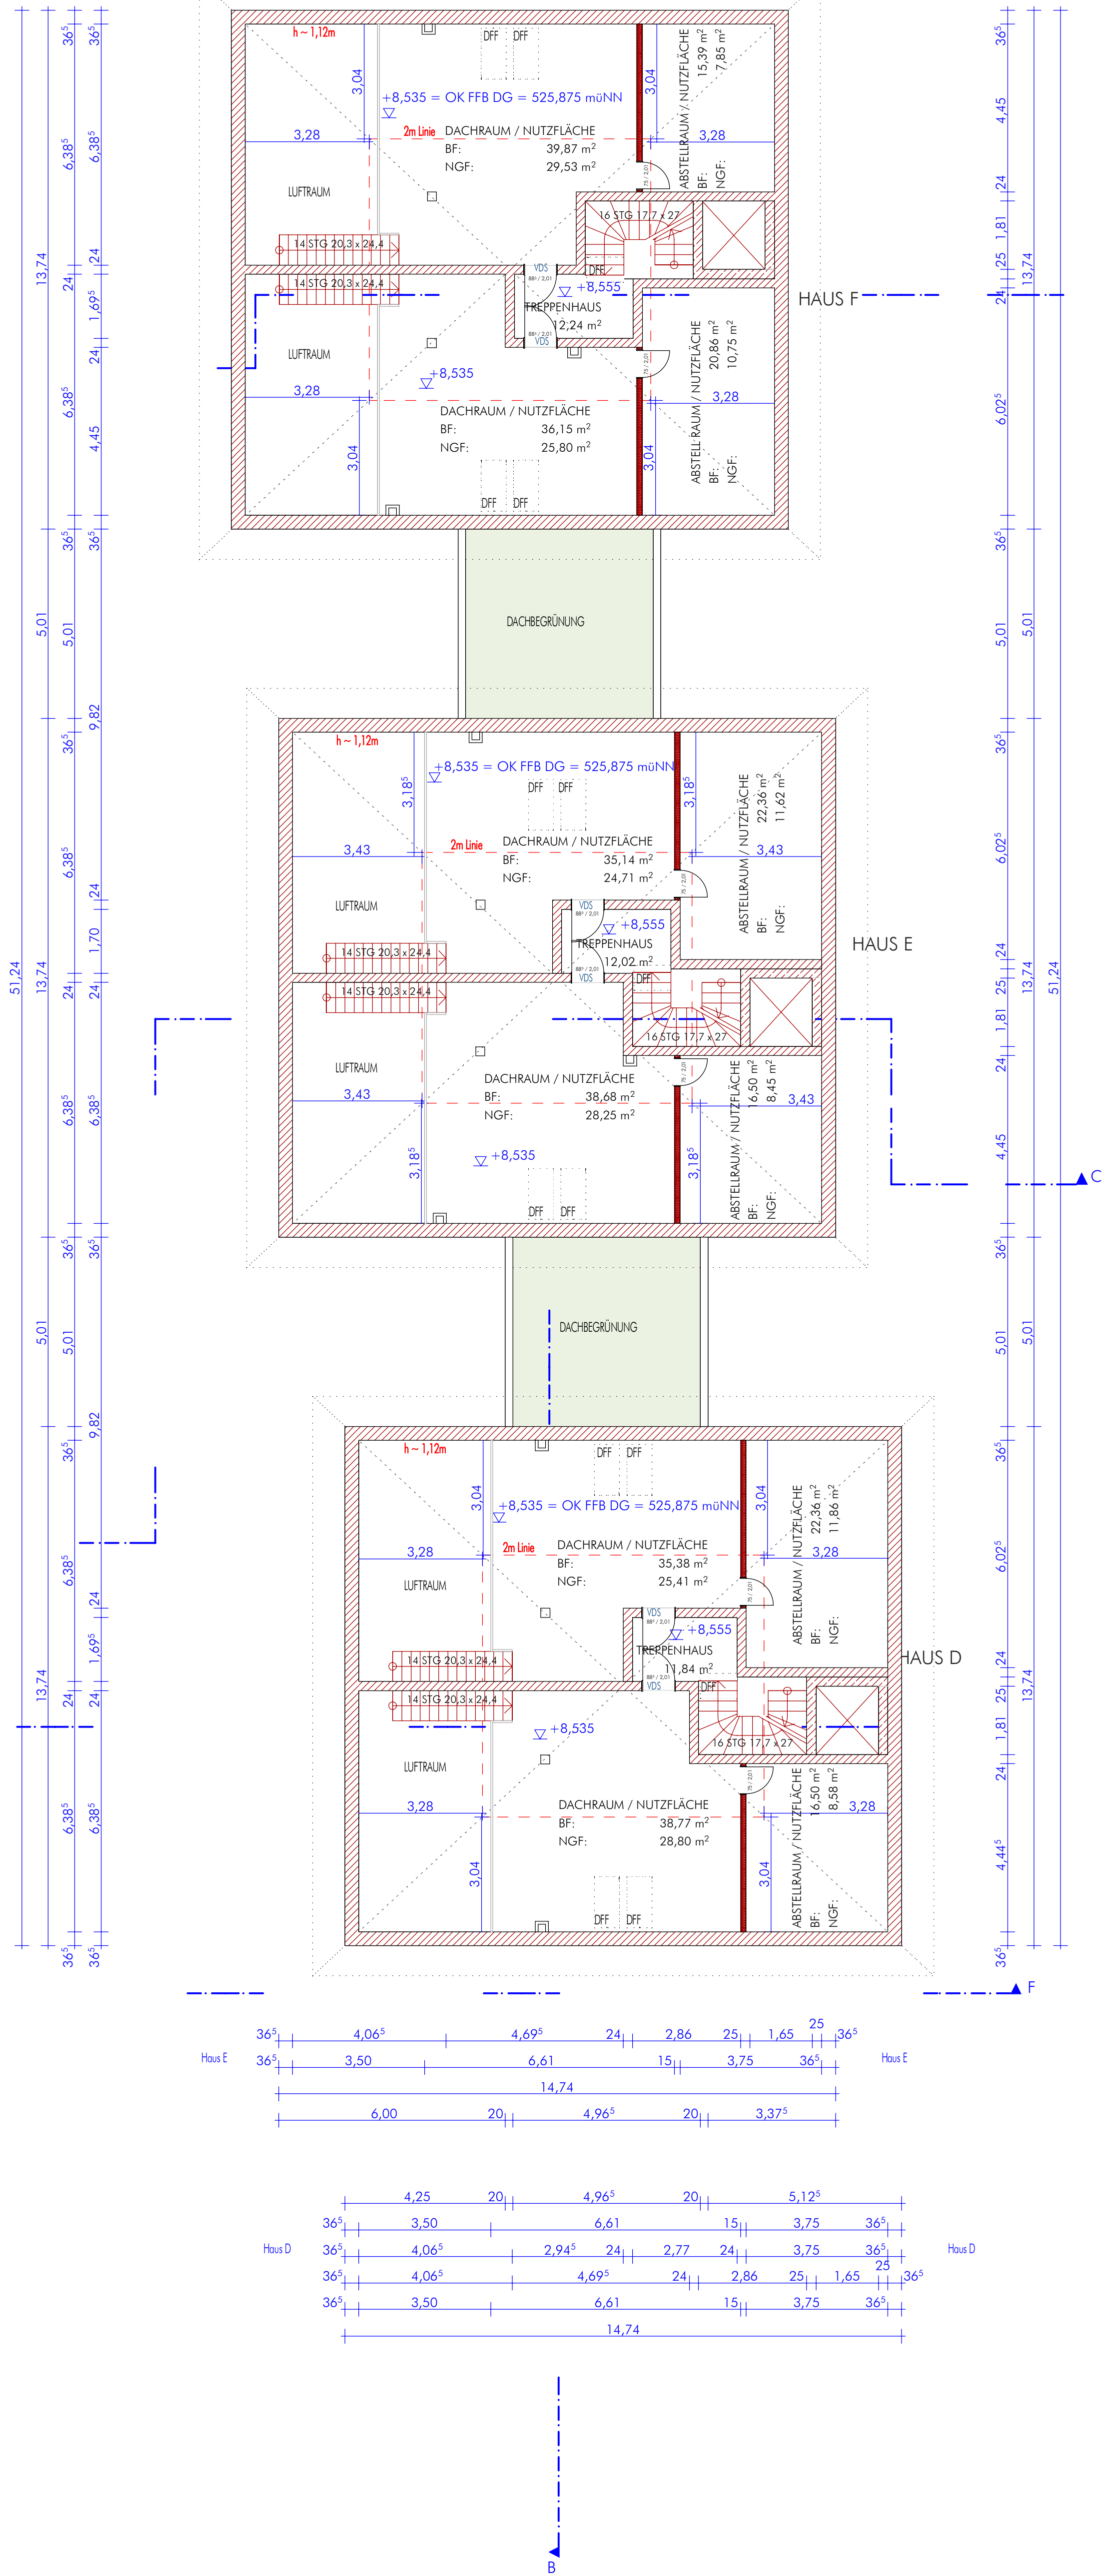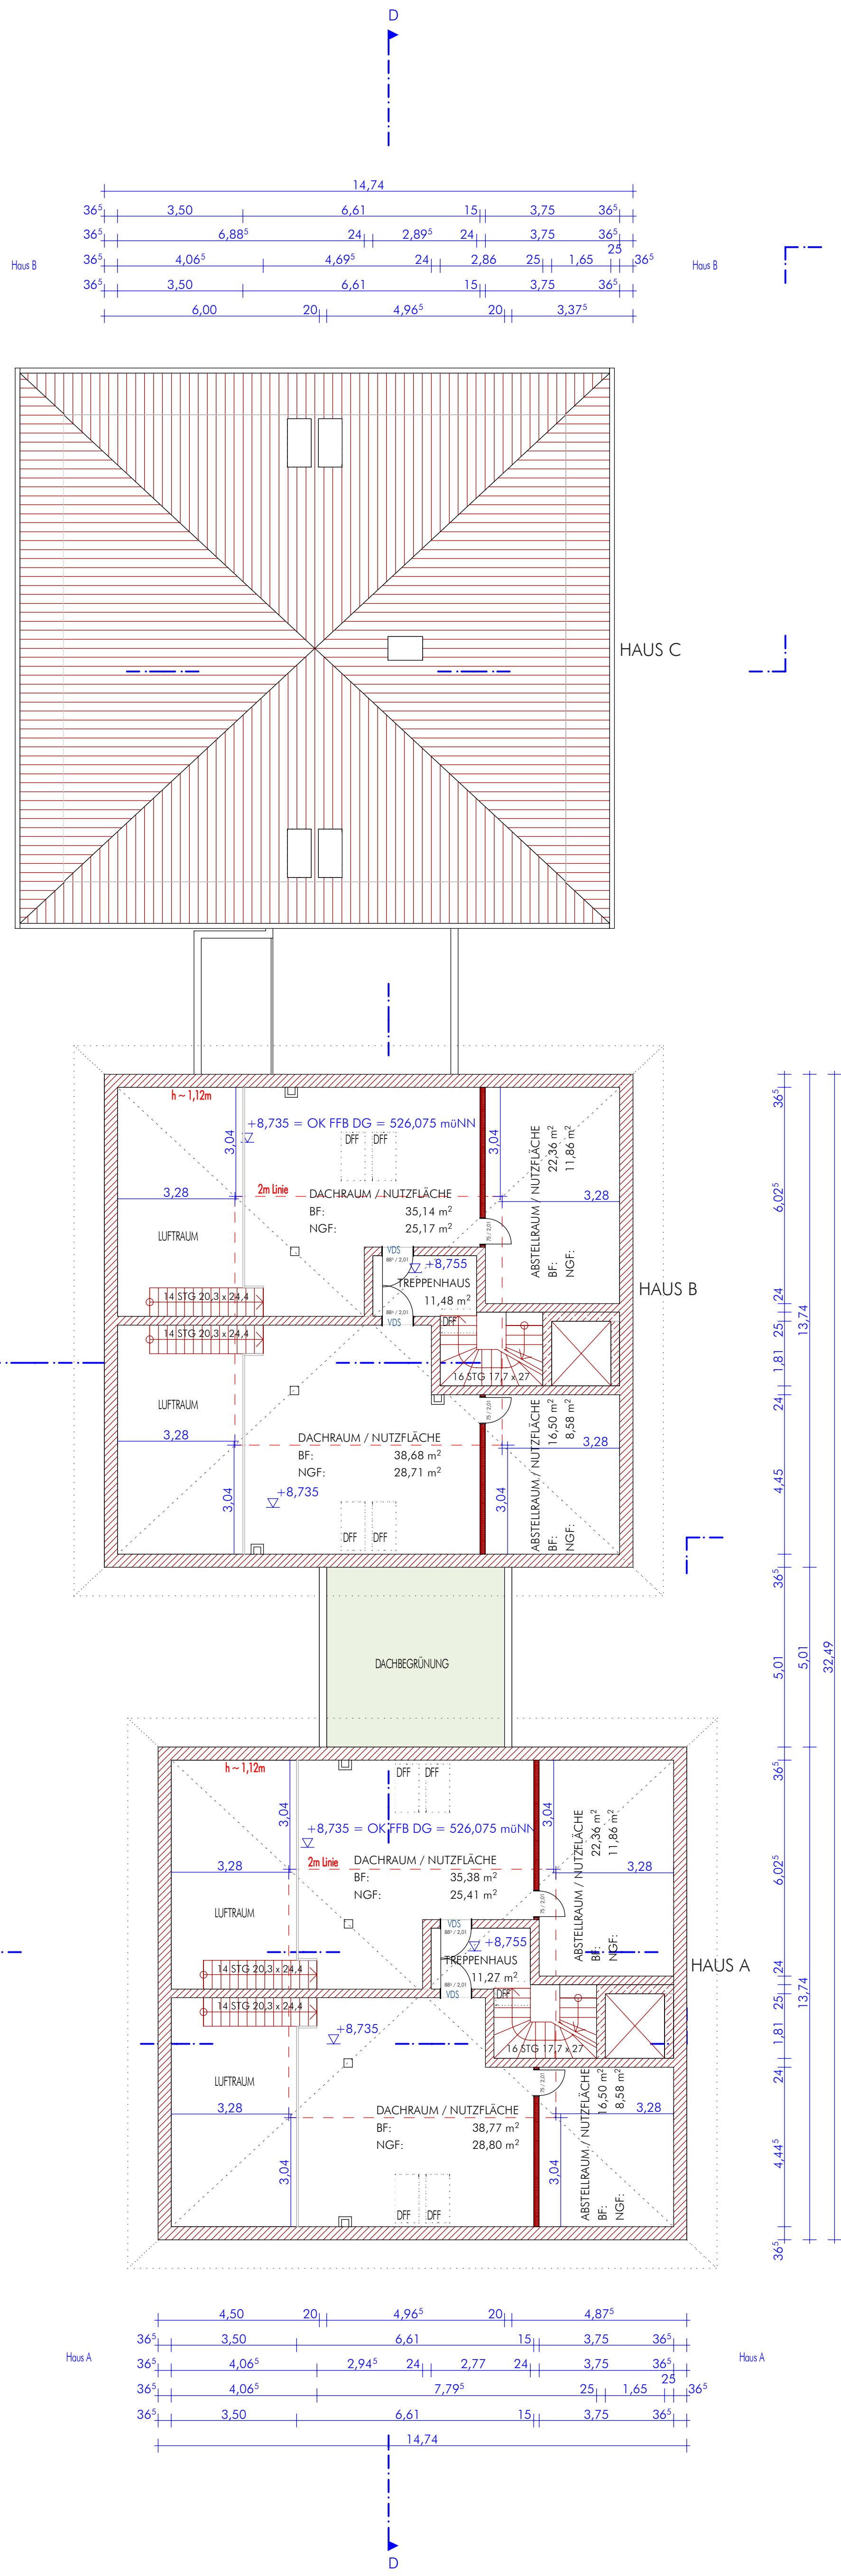

FERTIGUNG:

EINGABEPLAN

ANTRAG AUF GENEHMIGUNGSFREISTELLUNG ZUR
ERRICHTUNG VON SECHS MEHRFAMILIENHÄUSERN MIT TIEFGARAGE
AUF GRUNDSTÜCK FL-Nr. 1524 und 1525/4, GEMARKUNG PUCHHEIM,
OBERE LAGERSTRASSE 17 und 19, 82178 PUCHHEIM

BAUHERR UND
GRUNDEIGENTÜMER:

FL-Nr.: 1524 und 1525/4 IRB MASSIVBAUHAUS MÜNCHEN GMBH & CO. PUCHHEIM KG,
1524 und 1525/4 SEELERSTRASSE 46, 82211 BREITBRUNN

NACHBARN:

FL-Nr.: 1524/15 APOLLONIA WAGNER UND KARL WAGNER,
FÖHRENWEG 12, 82178 PUCHHEIM

FL-Nr.: 1524/16 CHRISTA FOLK UND HORST FOLK,
FÖHRENWEG 10, 82178 PUCHHEIM

FL-Nr.: 1525/86 WEG


FL-Nr.: 1525/88 WEG

PLANINHALT: Grundriss DG
MASSTAB: 1:100
DATUM: 18.02.2013
PLAN: 4 von 8

ENTWURFS-
VERFASSER:

plan X architekten gmbh
Gewerbstraße 72, 82211 Herrsching
T. 08152 - 39610 - 0
F. 08152 - 39610 - 222
info@plan-x-architekten.de

GRUNDRISS TG

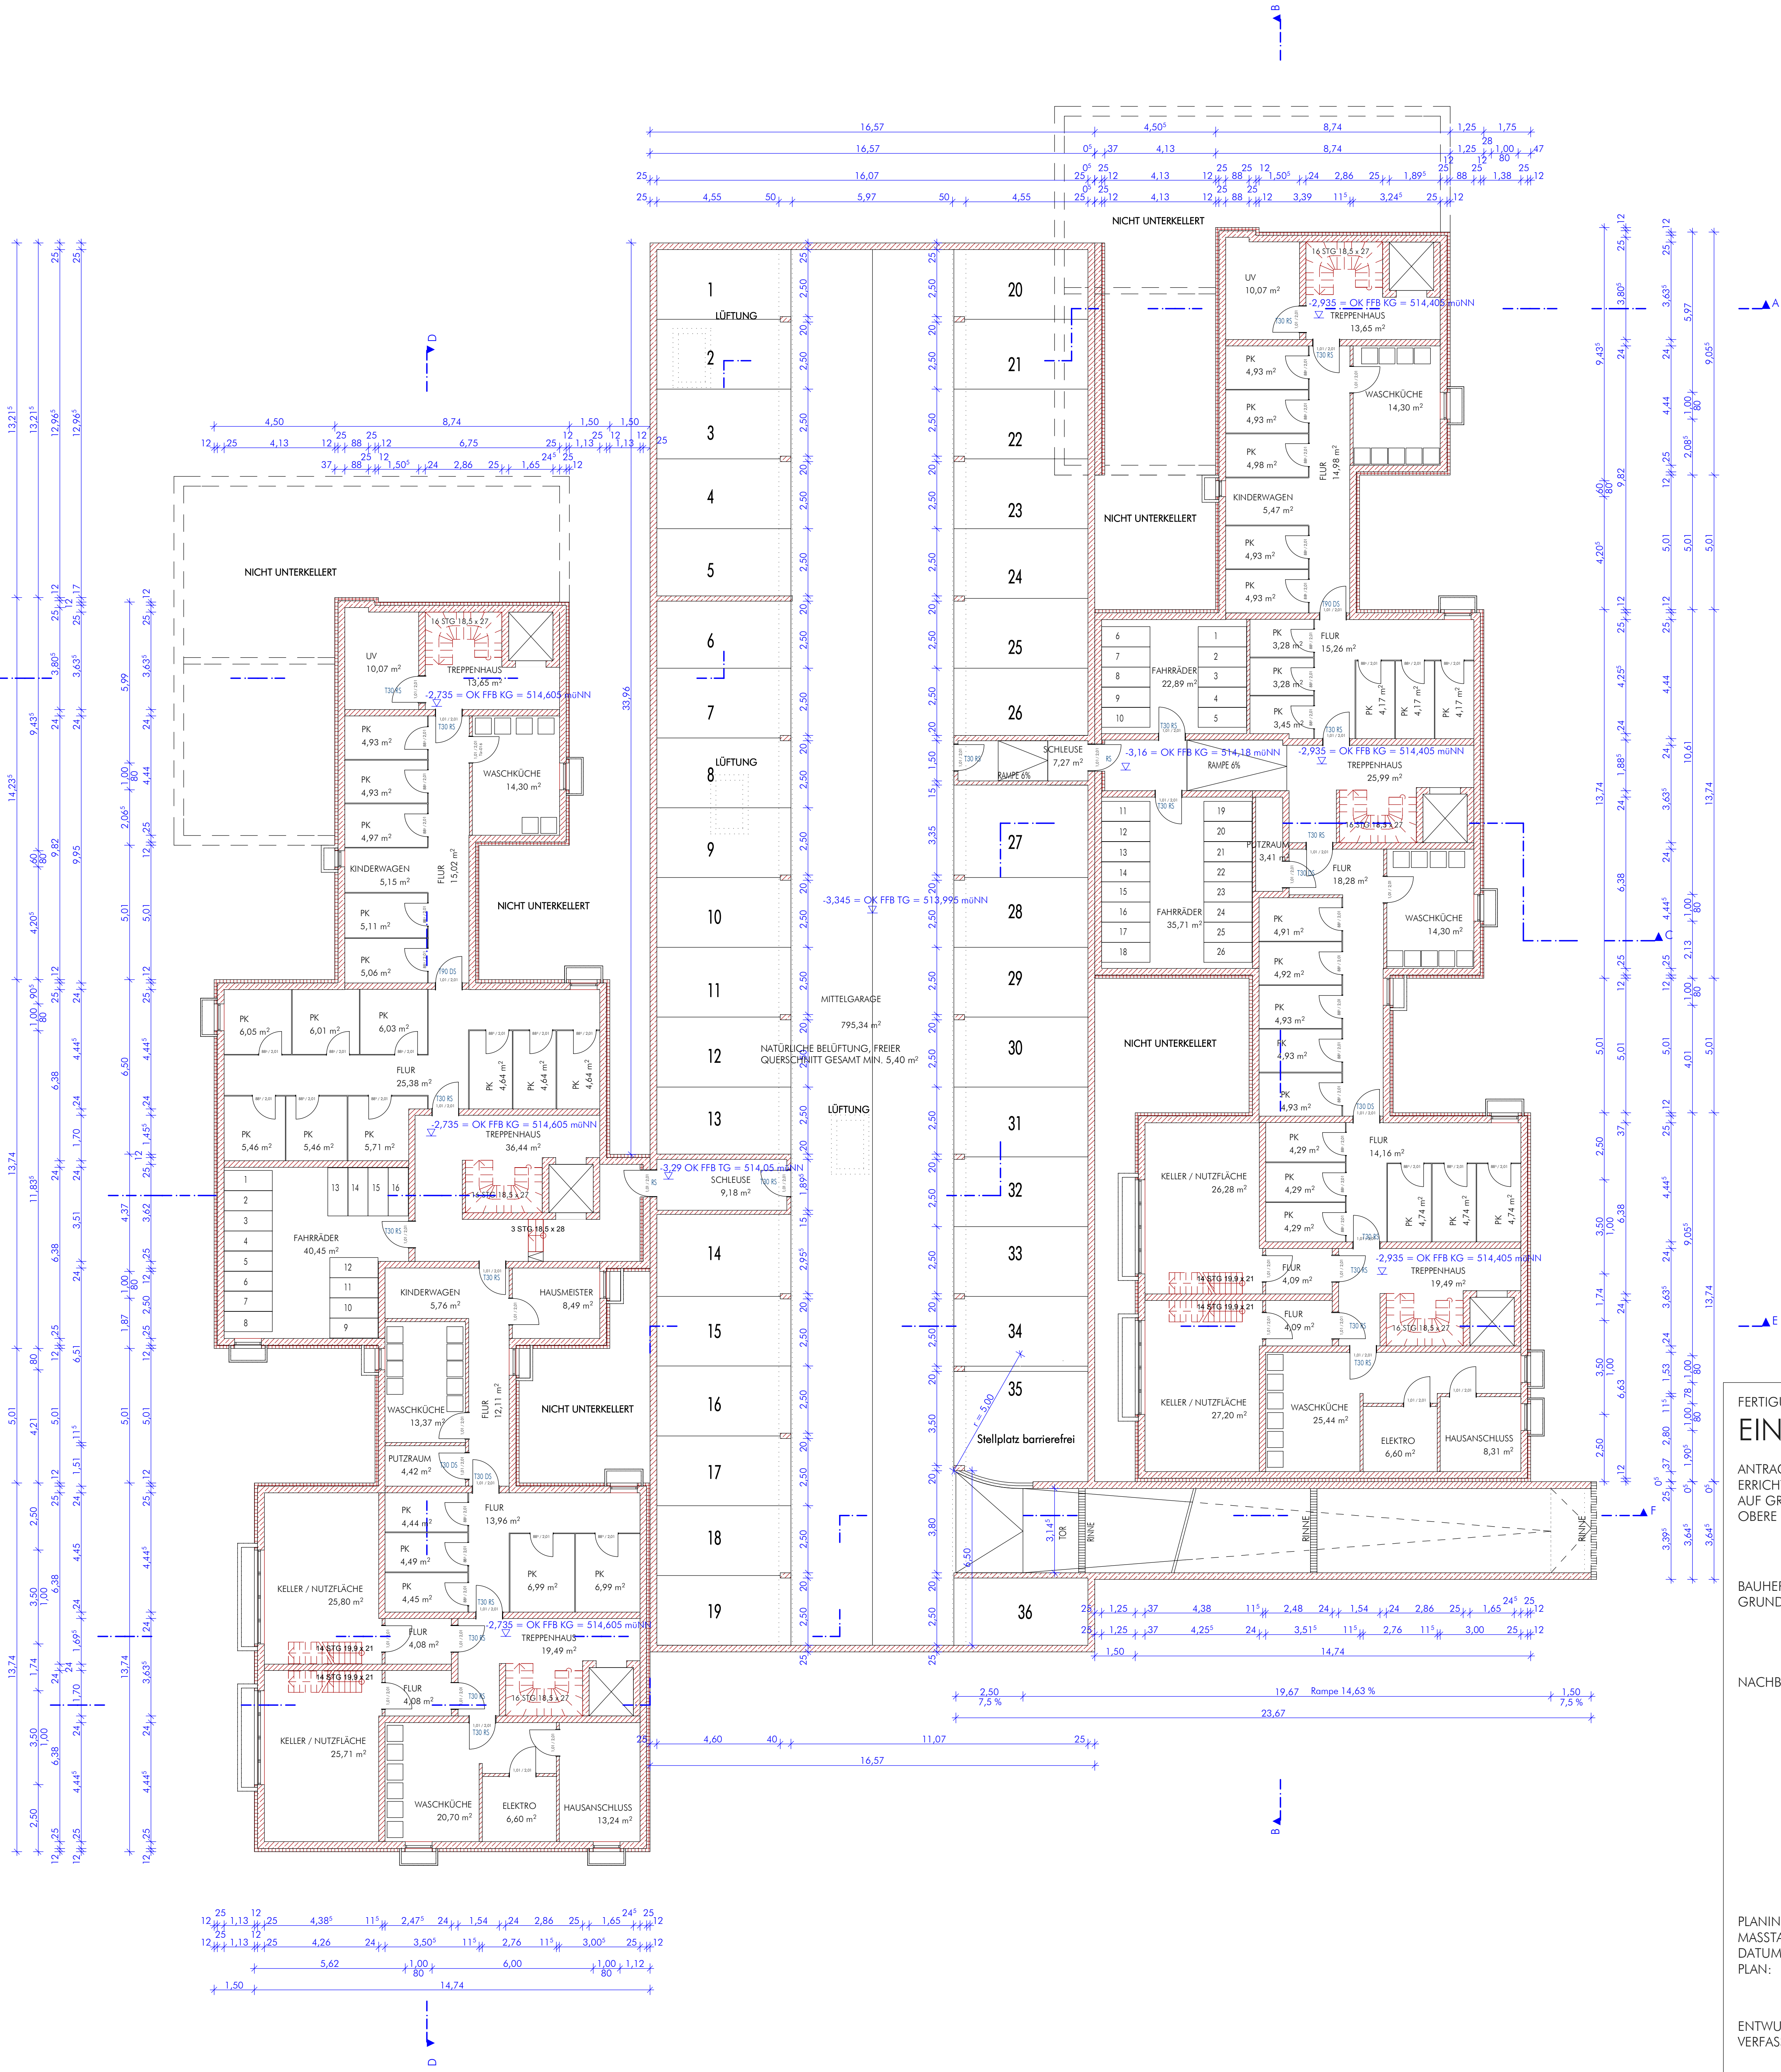

FERTIGUNG: EINGABEPLAN

ANTRAG AUF GENEHMIGUNGSFREISTELLUNG ZUR
ERRICHTUNG VON SECHS MEHRFAMILIENHÄUSERN MIT TIEFGARAGE
AUF GRUNDSTÜCK FL-Nr. 1524 und 1525/4, GEMARKUNG PUCHHEIM,
OBERE LAGERSTRASSE 17 und 19, 82178 PUCHHEIM

BAUHERR UND
GRUNDEIGENTÜMER:

FL-Nr.: 1524/15 IBS MASSIVBAUHAUS MÜNCHEN GMBH & CO. PUCHHEIM KG,
1524 und 1525/4 SEELFERSTRASSE 46, 82211 BREITBRUNN

NACHBARN:

FL-Nr.: 1524/15 APOLLONIA WAGNER UND KARL WAGNER,
FÖHRENWEG 12, 82178 PUCHHEIM

FL-Nr.: 1524/16 CHRISTA FOLK UND HORST FOLK,
FÖHRENWEG 10, 82178 PUCHHEIM

FL-Nr.: 1525/86 WEG

FL-Nr.: 1525/88 WEG

PLANINHALT: Grundriss TG
MASSTAB: 1:100
DATUM: 18.02.2013
PLAN: 5 von 8

ENTWURFS-
VERFASSER:

plan X architekten gmbh
Gewerbestraße 72, 82211 Herrsching
T. 08152 - 39610 - 0
F. 08152 - 39610 - 222
info@plan-x-architekten.de

