Bilaga 1. Utformning Lundbydammen
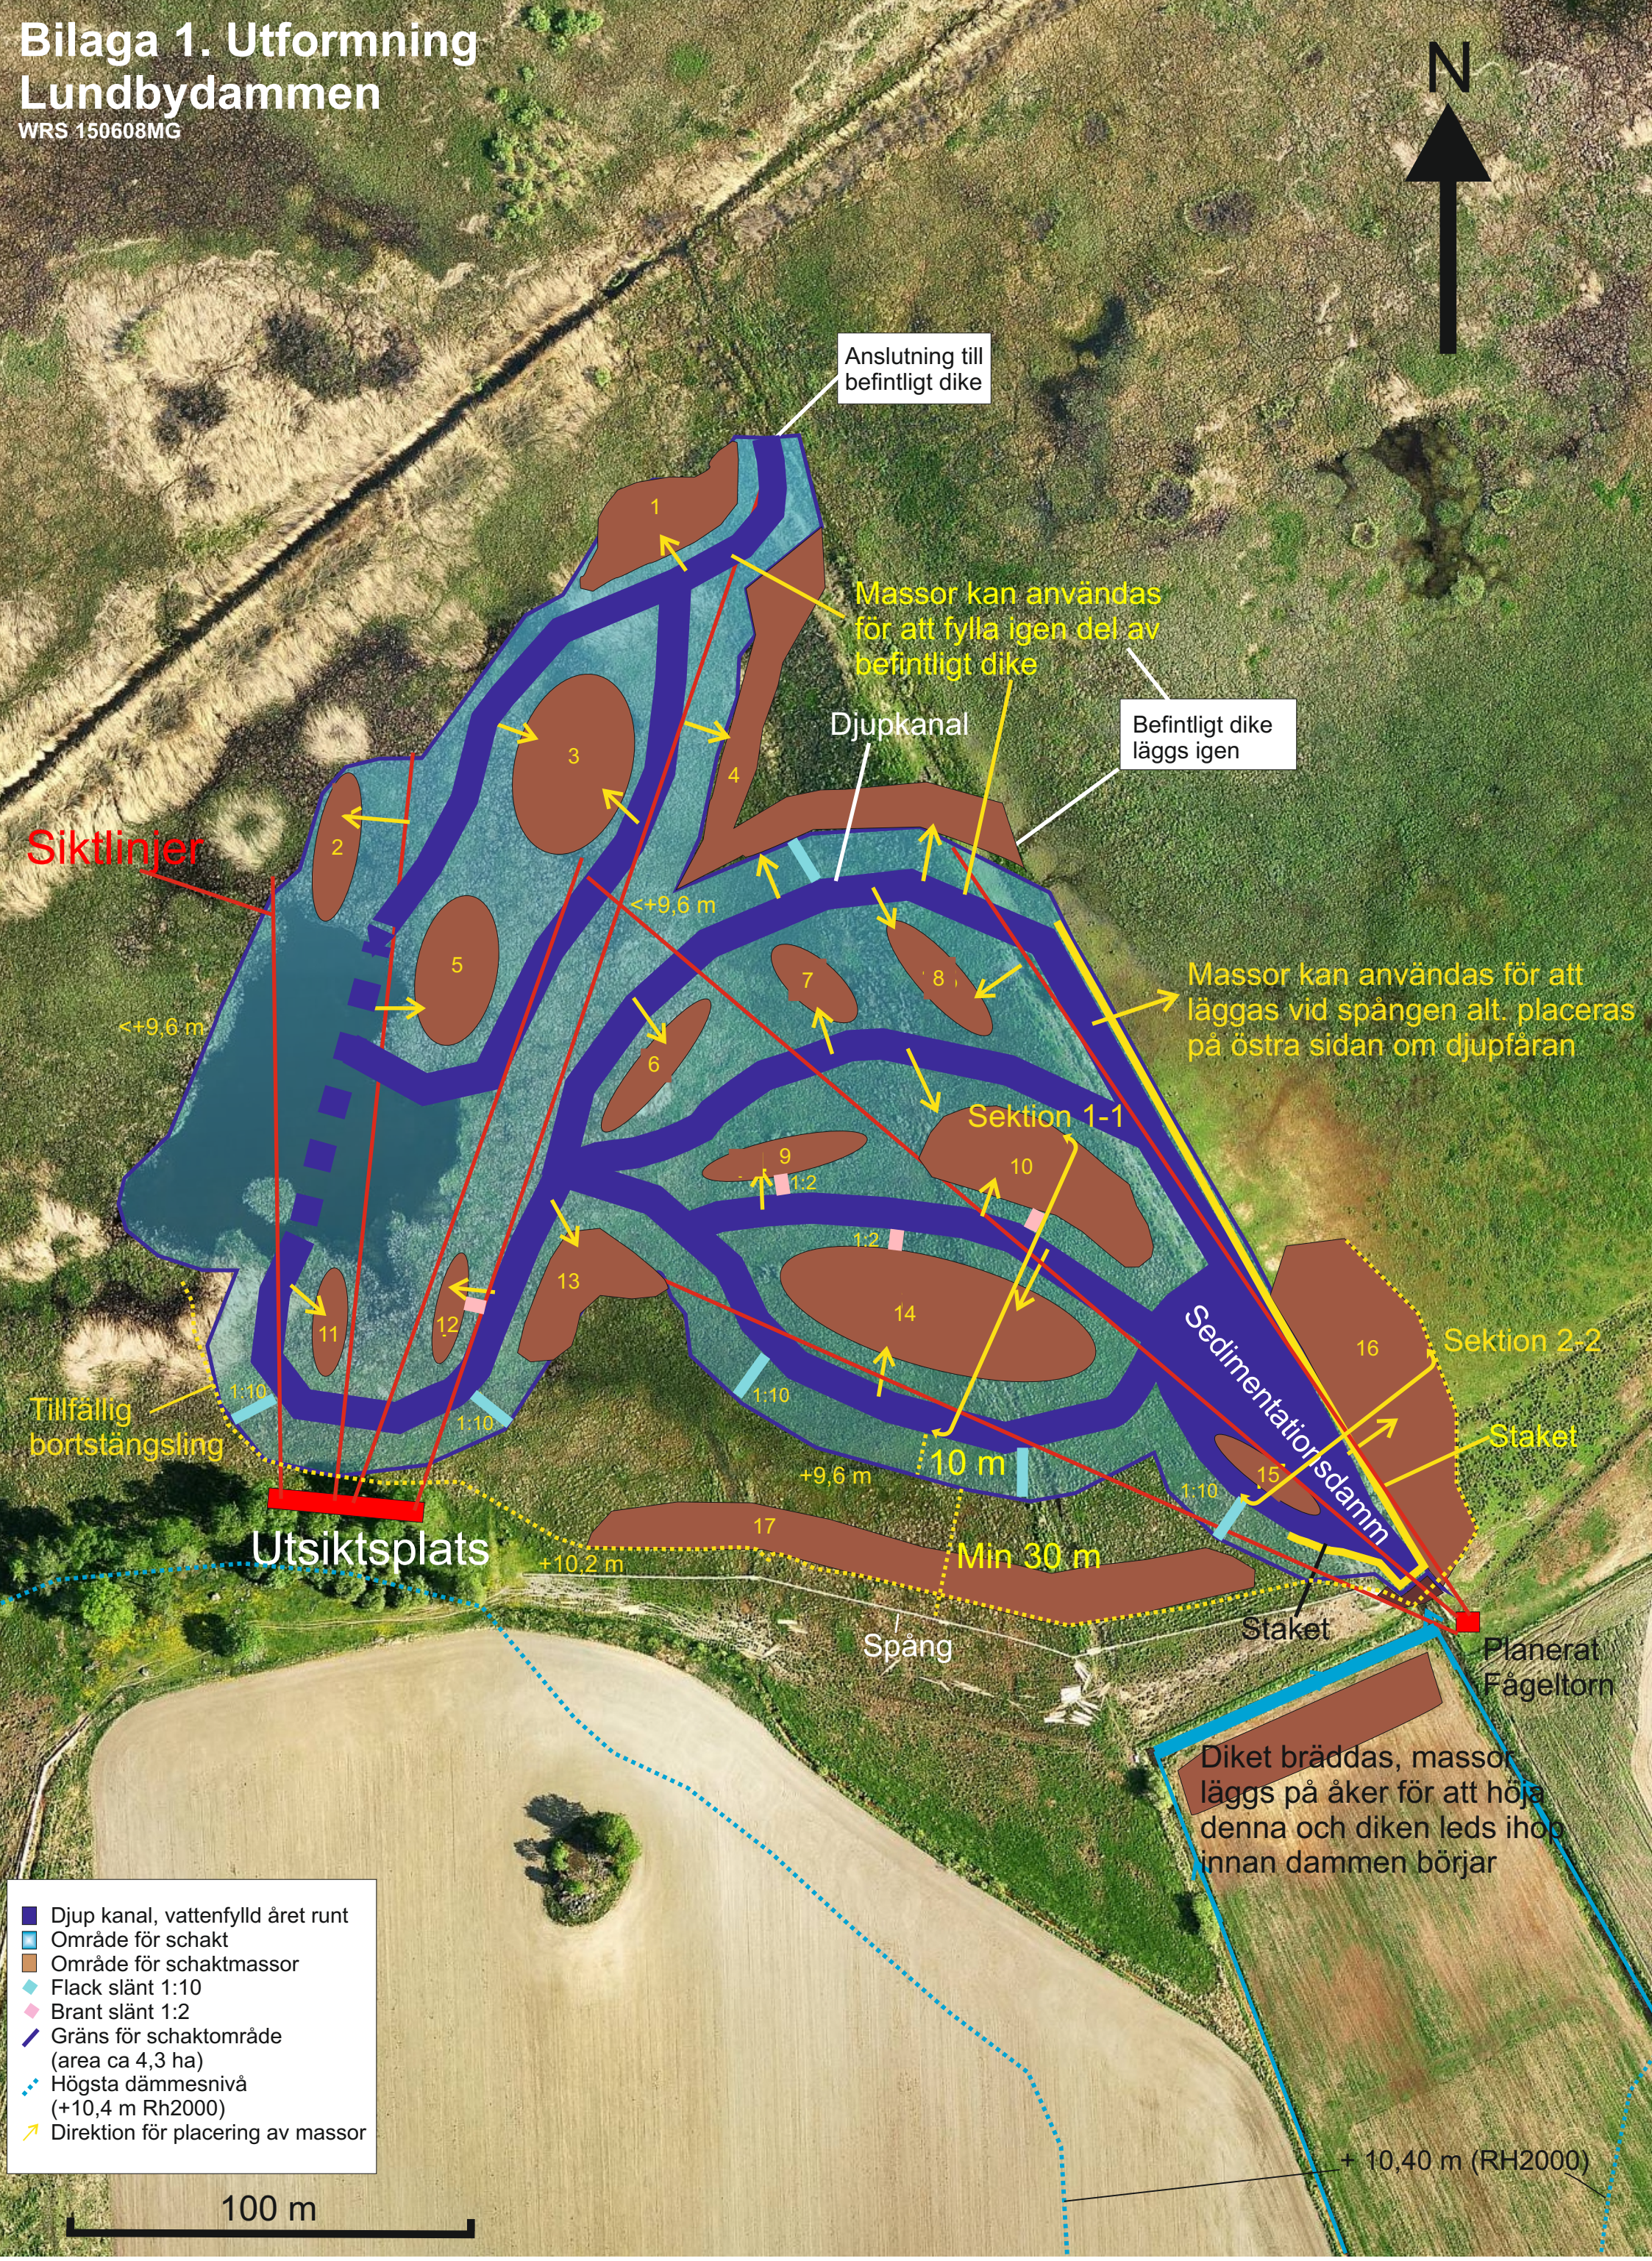
WRS 150608MG