


snede AA

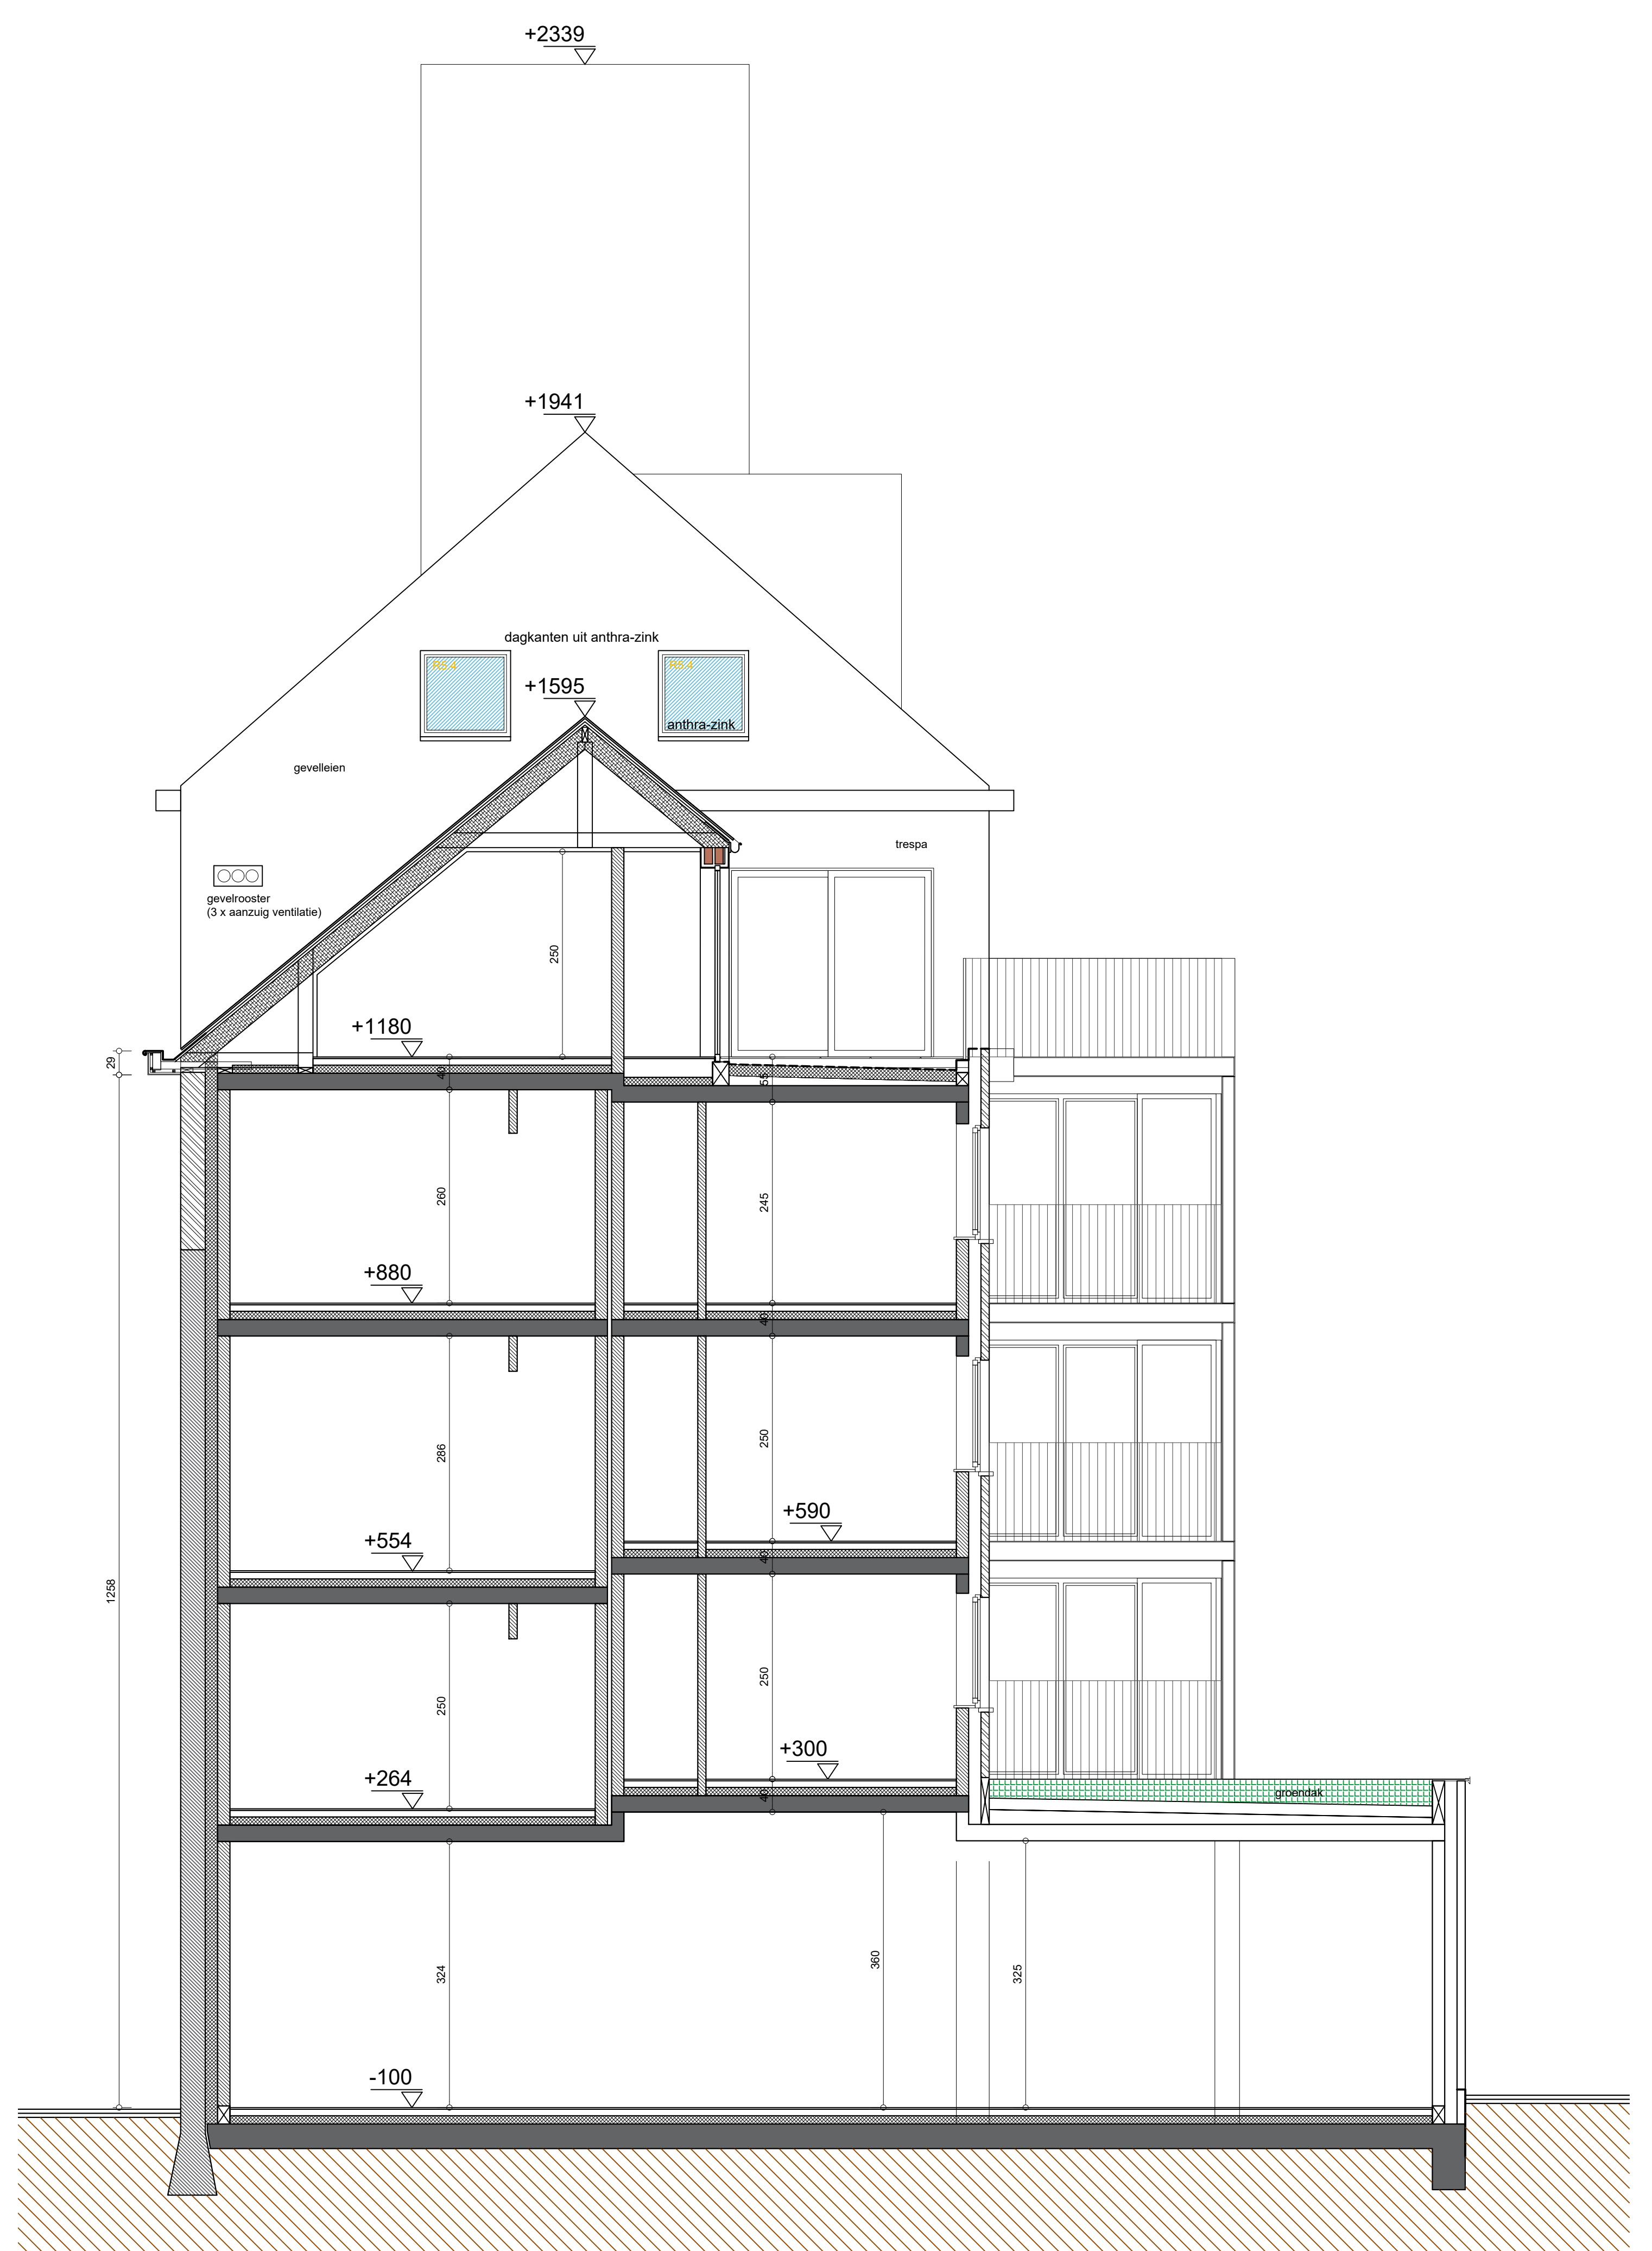

snede CC

**Aanvraag van een omgevingsvergunning voor:**  
 Verbouwen maalterij tot meergezinswoning (12 appartementen)  
 met ruimte voor diensten en ondergrondse parkeergarage +  
 verbouwen van bestaande gesloten eengezinswoning met kantoor

Ligging: Meltpinde 16-18  
 9310 Baardegem

Kadasternummer: Afdeling 9 Sectie C nummer(s) 408H

Bouwheer: Xila bvba  
 Dhr. Siegert Lantsoght  
 Hollestraat 28  
 9310 Moorsele  
 siegert@yahoo.com

Plannummer: snede AA  
 snede CC

SCHAAL: 1/50

**10**

- Voorontwerp
- ✓ Bouwaanvraag
- Architectuur
- Uitvoering

Wijzigingen:

Nr	Omschrijving	Datum