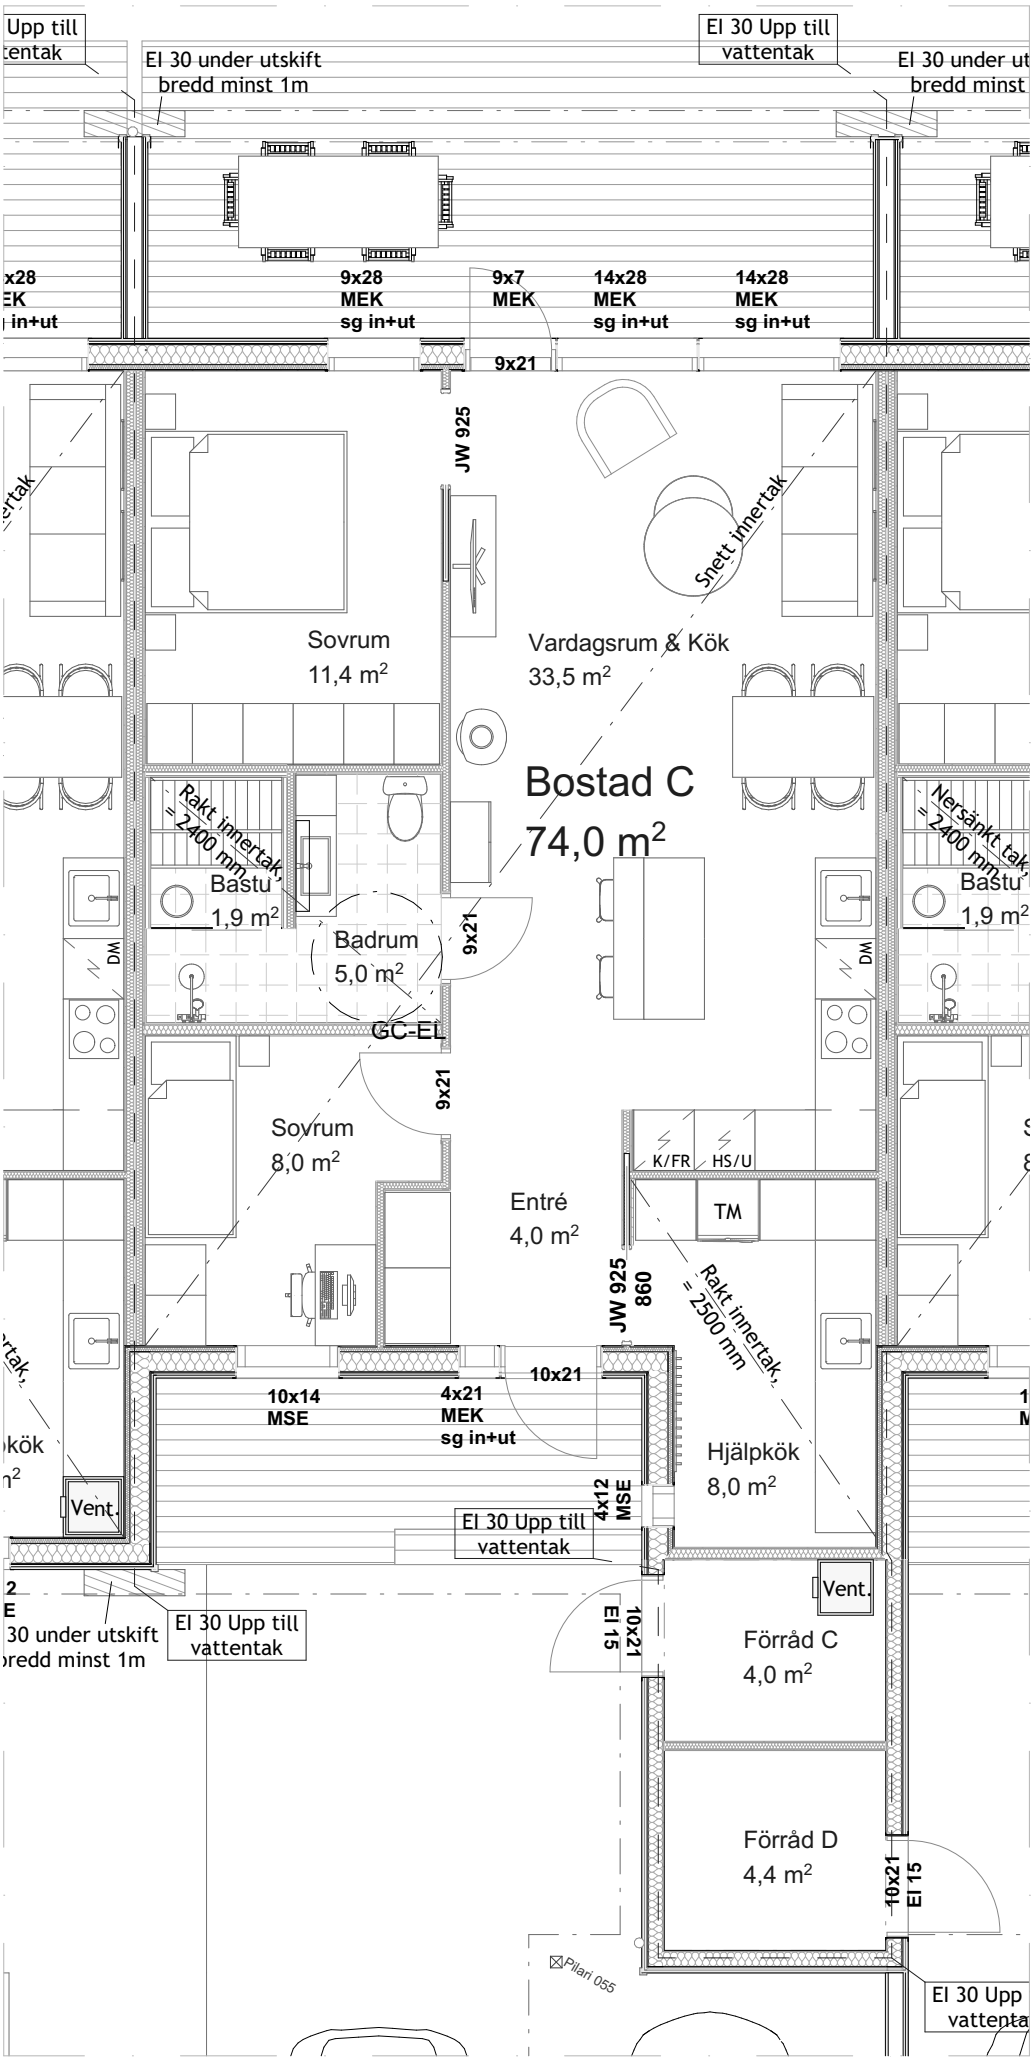
Upp till
tentak
EI 30 under utskift
bredd minst 1m
EI 30 Upp till
vattentak
EI 30 under ut
bredd minst
x28
EK
in+ut
9x28
MEK
sg in+ut
9x7
MEK
14x28
MEK
sg in+ut
14x28
MEK
sg in+ut
9x21
JW 925
Snett innertak
Sovrum
11,4 m²
Vardagsrum & Kök
33,5 m²
Bostad C
74,0 m²
Rakt innertak,
= 2400 mm
Nersänkt tak,
= 2400 mm
Bastu
1,9 m²
Badrum
5,0 m²
9x21
WD
GC-EL
Sovrum
8,0 m²
K/FR
HS/U
TM
Entré
4,0 m²
JW 925
860
Rakt innertak,
= 2500 mm
10x14
MSE
4x21
MEK
sg in+ut
10x21
Hjälpkök
8,0 m²
4x12
MSE
Vent.
EI 30 Upp till
vattentak
EI 15
10x21
Förråd C
4,0 m²
Förråd D
4,4 m²
10x21
EI 15
Pilari 055
EI 30 Upp
vattenta