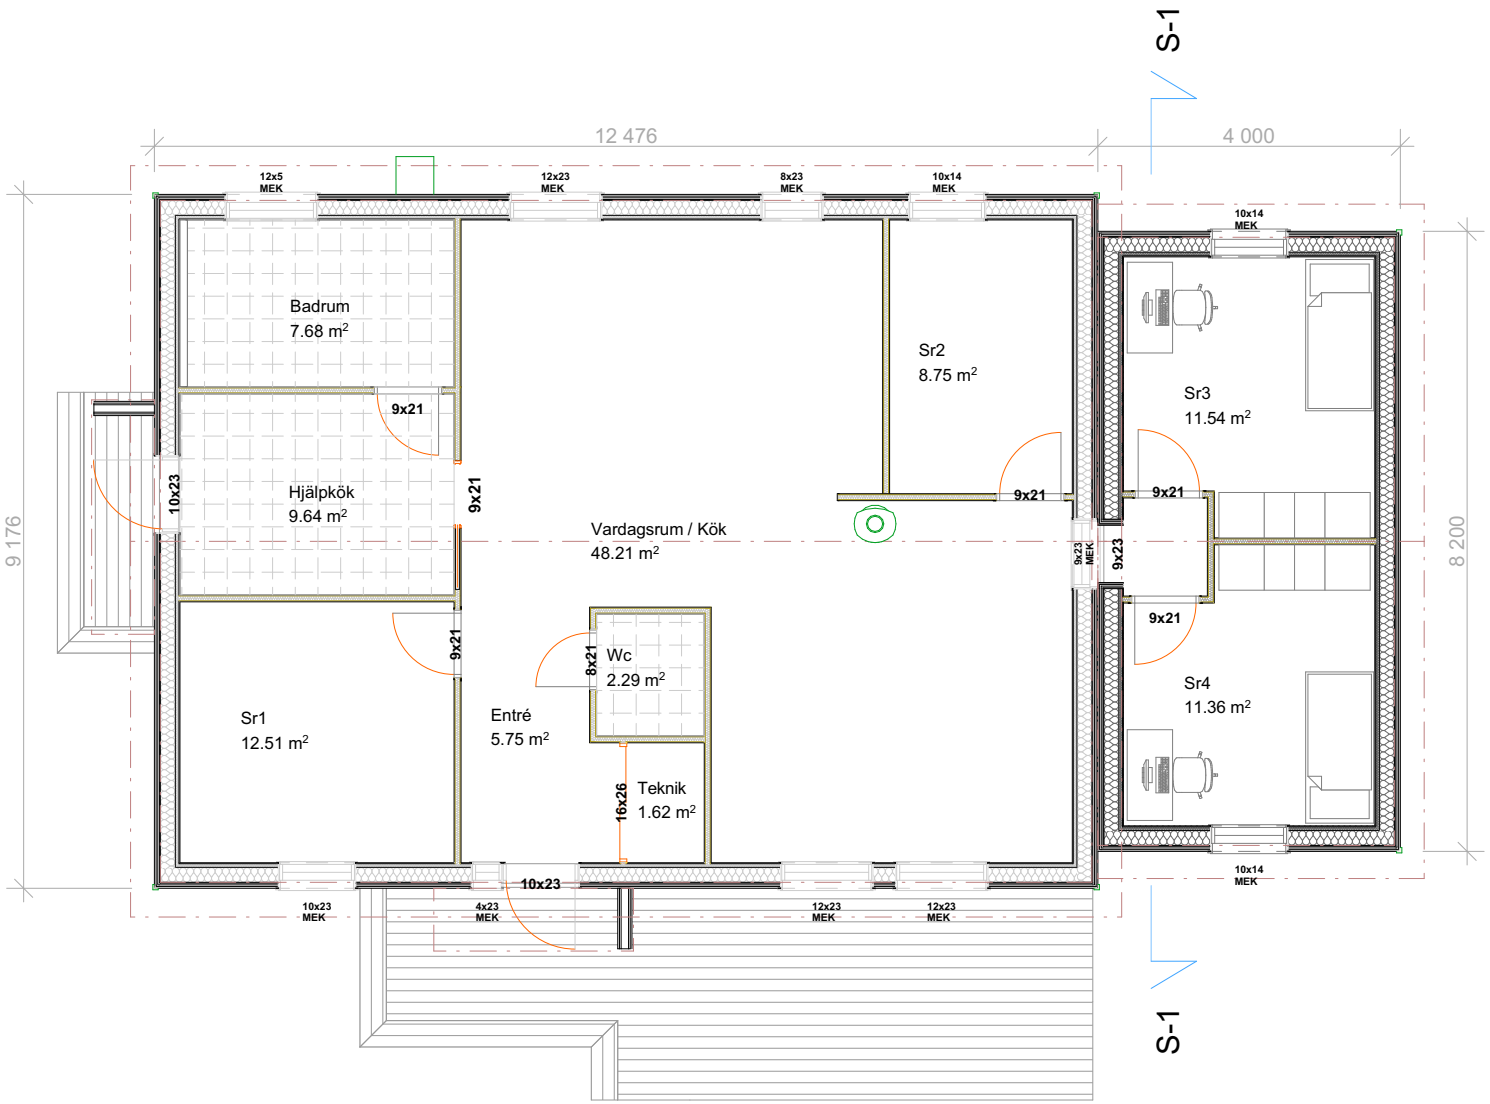
S-1
12 476
4 000
9 176
8 200
12x5
MEK
12x23
MEK
8x23
MEK
10x14
MEK
Badrum
7.68 m²
9x21
Hjälpkök
9.64 m²
10x23
9x21
Vardagsrum / Kök
48.21 m²
Sr2
8.75 m²
9x21
9x23
MEK
9x23
Sr3
11.54 m²
9x21
9x21
Sr4
11.36 m²
9x21
8x21
Wc
2.29 m²
Sr1
12.51 m²
Entré
5.75 m²
16x26
Teknik
1.62 m²
10x23
10x23
MEK
4x23
MEK
12x23
MEK
12x23
MEK
10x14
MEK
10x14
MEK
S-1