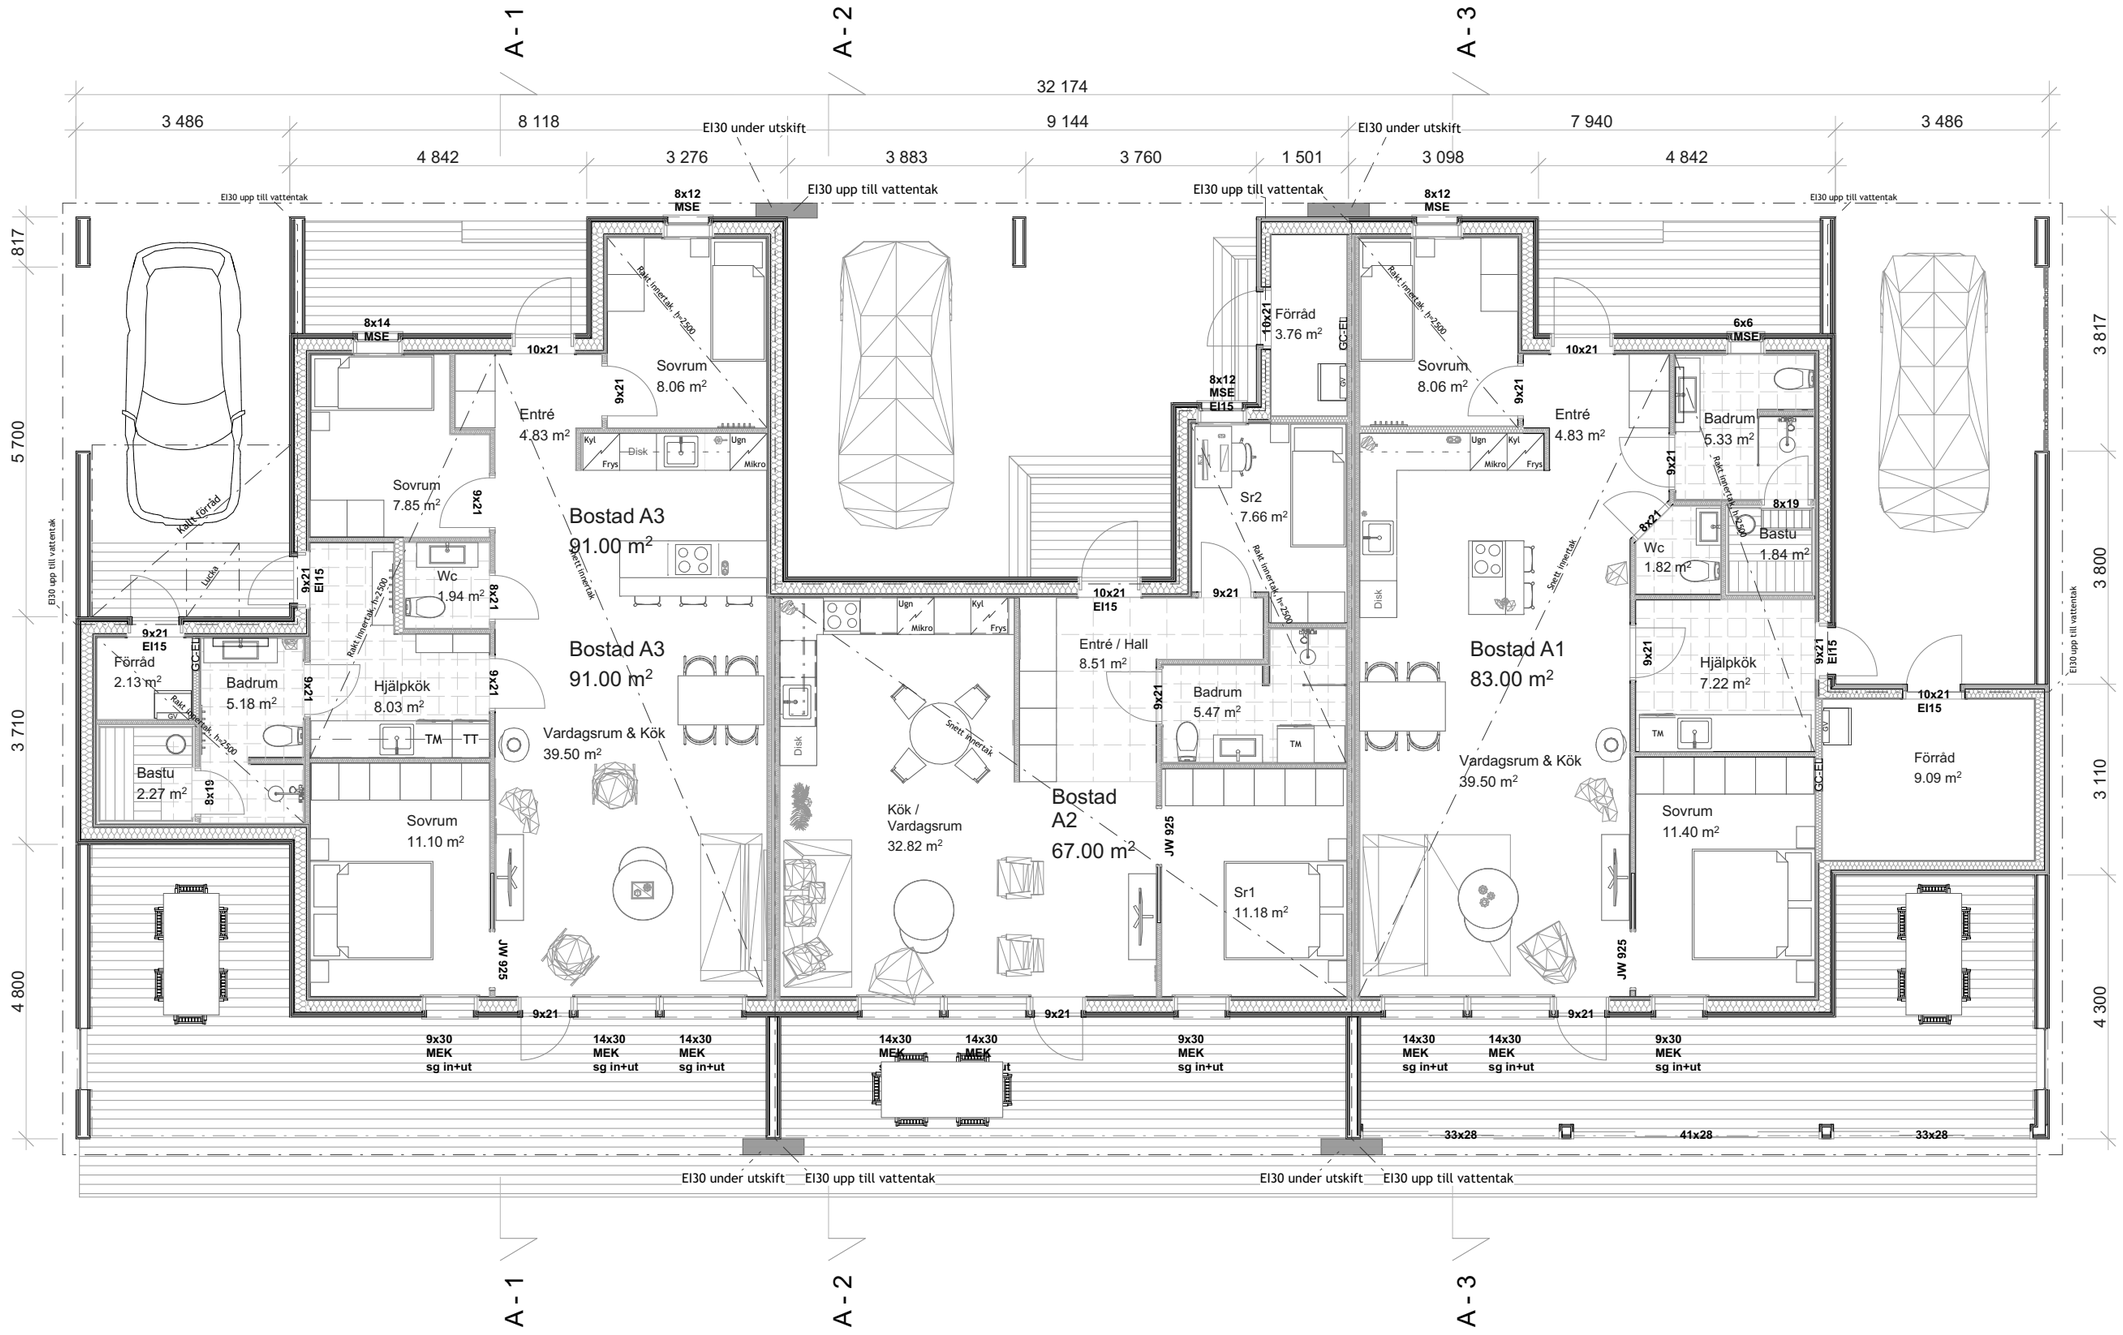
A - 1
A - 2
A - 3
32 174
3 486
8 118
9 144
7 940
3 486
4 842
3 276
3 883
3 760
1 501
3 098
4 842
EI30 under utskift
EI30 upp till vattentak
817
5 700
3 817
3 800
3 710
3 110
4 800
4 300
Bostad A3
91.00 m²
Bostad A3
91.00 m²
Bostad
A2
67.00 m²
Bostad A1
83.00 m²
Entré
4.83 m²
Sovrum
8.06 m²
Sovrum
7.85 m²
Wc
1.94 m²
Förråd
2.13 m²
Badrum
5.18 m²
Hjälpkök
8.03 m²
Bastu
2.27 m²
Sovrum
11.10 m²
Vardagsrum & Kök
39.50 m²
Kök /
Vardagsrum
32.82 m²
Entré / Hall
8.51 m²
Badrum
5.47 m²
Förråd
3.76 m²
Sr2
7.66 m²
Sr1
11.18 m²
Sovrum
8.06 m²
Entré
4.83 m²
Badrum
5.33 m²
Wc
1.82 m²
Bastu
1.84 m²
Hjälpkök
7.22 m²
Vardagsrum & Kök
39.50 m²
Sovrum
11.40 m²
Förråd
9.09 m²
Kalt förråd
Lucka
Rakt innertak h=2500
Snett innertak
JW 925
GC-El
TM
TT
Kyl
Frys
Disk
Ugn
Mikro
8x12 MSE
8x14 MSE
6x6 MSE
10x21
9x21
8x21
8x19
EI15
9x30 MEK sg in+ut
14x30 MEK sg in+ut
33x28
41x28