



PONTEGGI PREFABBRICATI

PREFABRICATED SCAFFOLDS

I ponteggi delle Villalta srl sono strutture prefabbricate realizzate secondo le più recenti disposizioni europee e studiate per essere di massima versatilità e di facile impiego. Esse consentono la realizzazione di strutture di servizio adatte a facciate semplici o composte, a torri, serbatoi, piloni, ponti ecc.

Scaffold systems by Villalta srl are prefabricated structures made to comply with european regulations and they have been designed to offer maximum versatility and ease of use. They also enable to erect all the maintenance structures to be adapted to simple and compound façades, towers, water tanks, bridge etc.



VillaltaSrl

Ponteggi Fav 3 Puntelli Tubo & Giunto




Rocket

Questo ponteggio rappresenta la miglior struttura in relazione alla sicurezza e alla stabilità. La struttura base del telaio **Rocket** rispecchia quella del tipo Mercury e le due tipologie si possono pienamente abbinare tra loro.


Il particolare sistema di collegamento a boccole permette svariate soluzioni di controventatura, sempre rispettando la massima stabilità e sicurezza, anche ad altezze elevate.

*This scaffold represents the best structure for what concerns stability and safety. The frame of **Rocket** recalls Mercury's one; these two systems can be perfectly combined together. The particular connection system, with knobs, allows various possibilities of bracing, always respecting the maximal security and steadiness even at elevated working heights.*

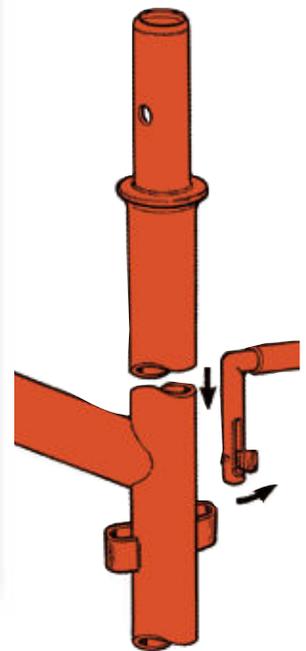


PARTICOLARE AGGANCIO
COUPLING PIN

SCHEMA DI MONTAGGIO
WAY OF ASSEMBLING

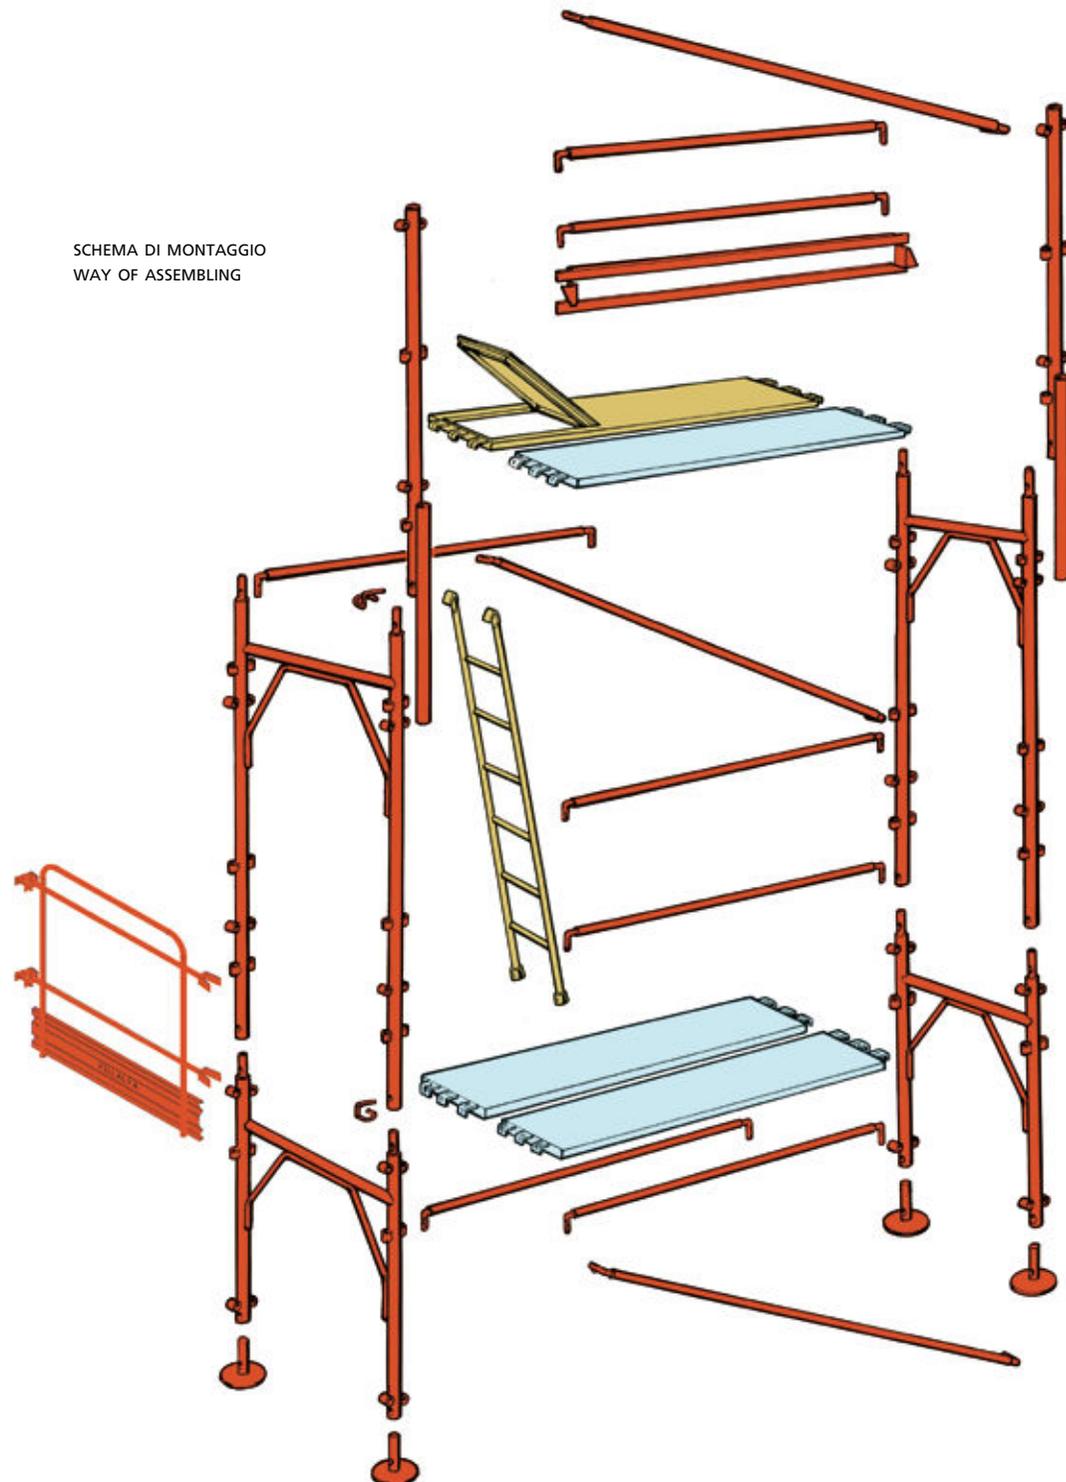




TELAIO ROCKET

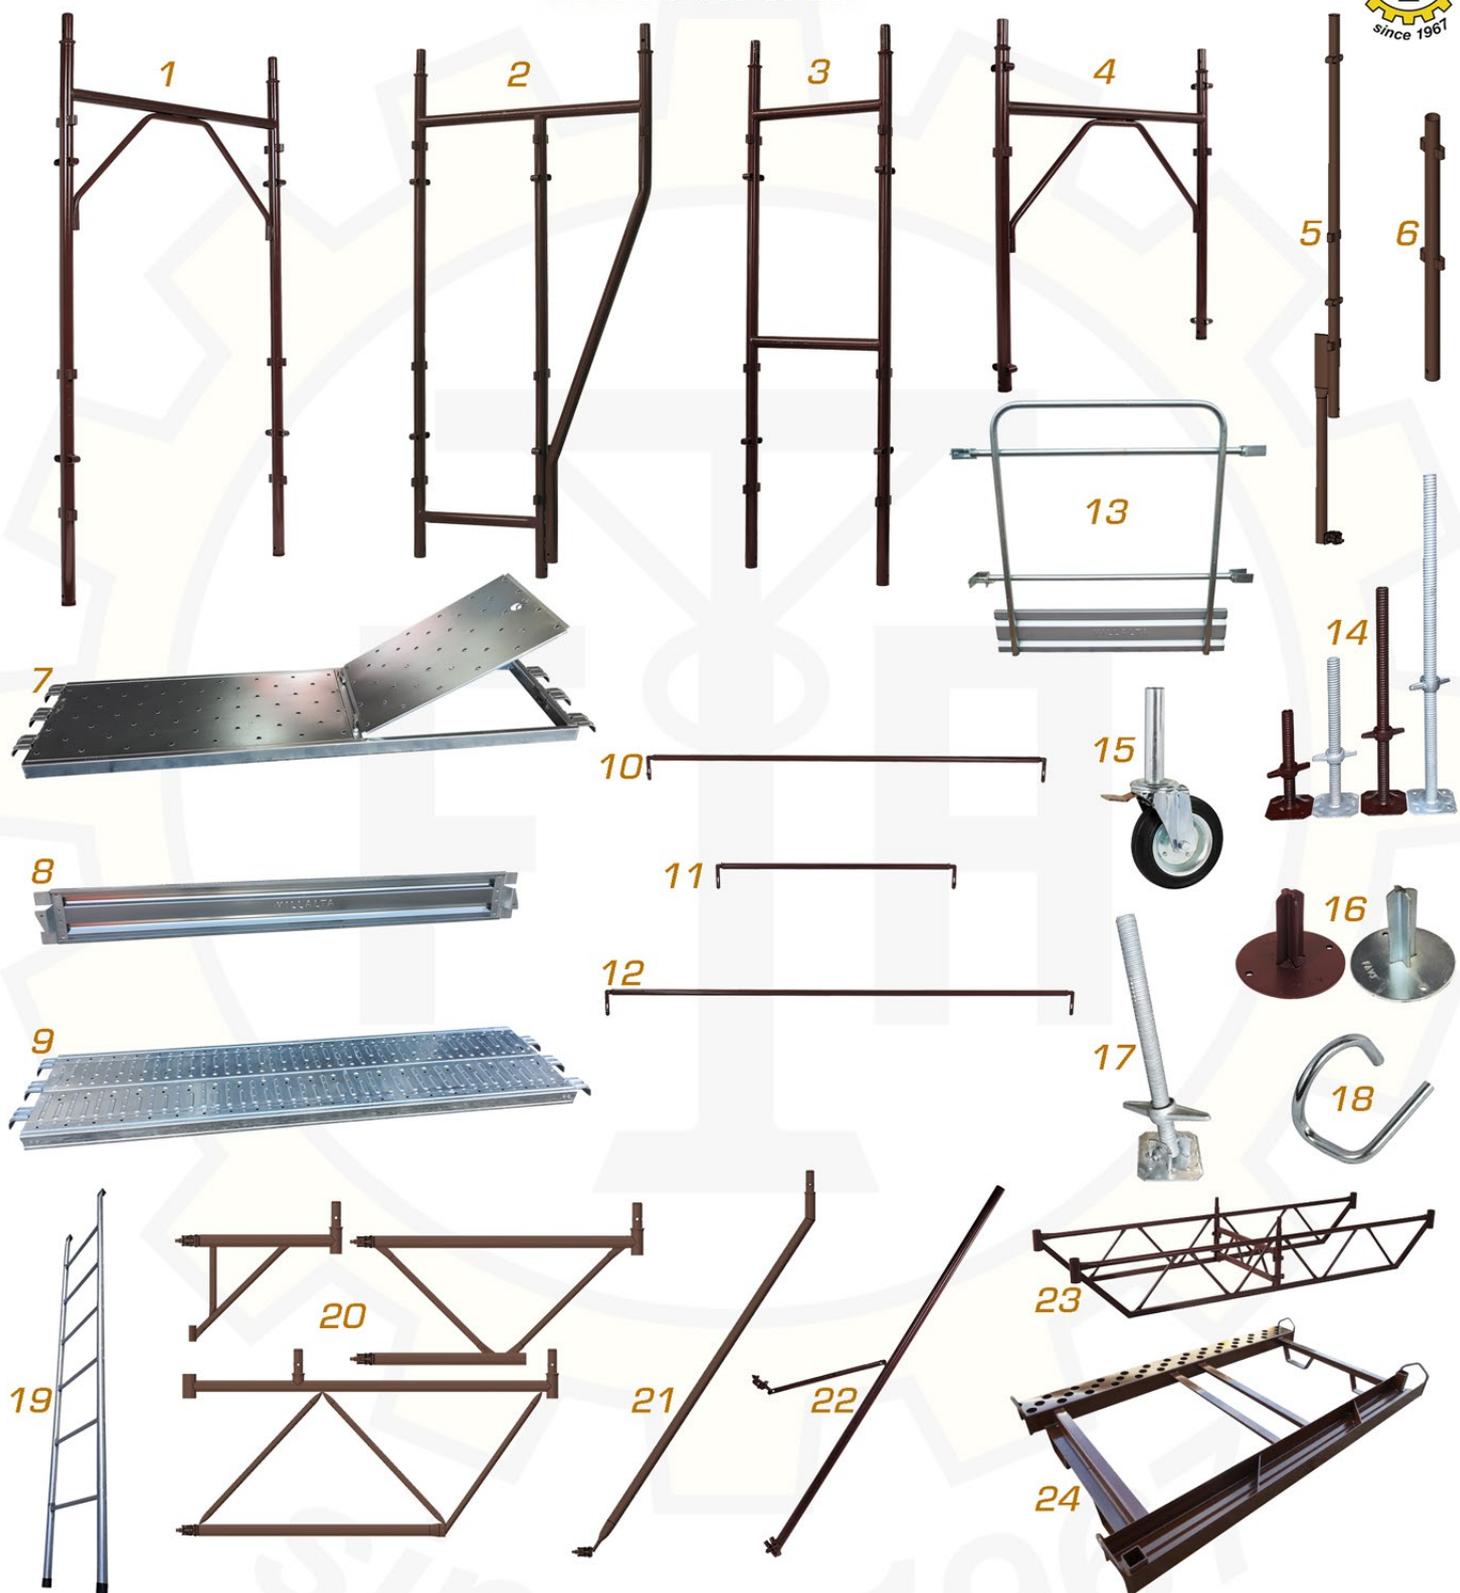

- 1) Telaio a boccole, verniciato (TELAV0003) zincato (TELAZ0003)
- 2) Stampella sup. a boccole, verniciata (STAMV0004) zincata (STAMZ0004)
- 3) Stampella inf. a boccole, verniciata (STAMV0003) zincata (STAMZ0003)
- 4) Mezzo telaio a boccole, verniciato (MEZTV0004) zincato (MEZTZ0004)
- 5) Parapetto con giunto 1,8 m, verniciato (PARAV0004) zincato (PARAZ0003)
- 6) Parapetto 1 m, verniciato (PARAV0003) zincato (PARAZ0007)
- 7) Piano di lavoro con botola, dx zincato (PIANZ0002) sx zincato (PIANZ0007)
- 8) Fermapiede, 1 m zincato (FERMZ0001) 1,8 m zincato (FERMZ0002)
- 9) Piano di lavoro, dx zincato (PIANZ0011) sx zincato (PIANZ0012)
- 10) Corrente con pippe, verniciato (CORRV0003) zincato (CORRZ0003)
- 11) Correntino, verniciato (CORRV0002) zincato (CORRZ0002)
- 12) Diagonale con pippe, verniciato (DIAGV0003) zincato (DIAGZ0003)
- 13) Cancellotto con fermapiedi zincato (CANCZ0002)
- 14) Base regolabile cm 33/50/70/100, vern. (BASEV0302/4/6/7) zin. (BASEZ0304/8/12/14)
- 15) Ruota girevole con freno (RUOTN0002)
- 16) Basetta fissa, verniciata (BASEV0401) zincata (BASEZ0401)
- 17) Basetta regolabile inclinabile cm 50, zincata (BASEZ0650)
- 18) Gancio assiale zincato (GAN CZ0018)
- 19) Scaletta per ponteggio 2 mt zincata (SCALZ0001)
- 20) Mensola m 0,55/1,05/1,5, verniciata (MENS V0001/2/3) zincata (MENS Z0005/2/3)
- 21) Puntone di rinforzo m 1,05/1,5 verniciato (PUMEV0001/2) zincato (PUMEZ0001/2)
- 22) Parasassi, verniciato (PARSV0001) zincato (PARSZ0001)
- 23) Passo carraio m 3,60, verniciato (PASSV0001) zincato (PASSZ0001)
- 24) Contenitore ponteggio 39/55 telai, verniciato (CONTV0005) zincato (CON TZ0005)

Autorizzazioni e certificazioni

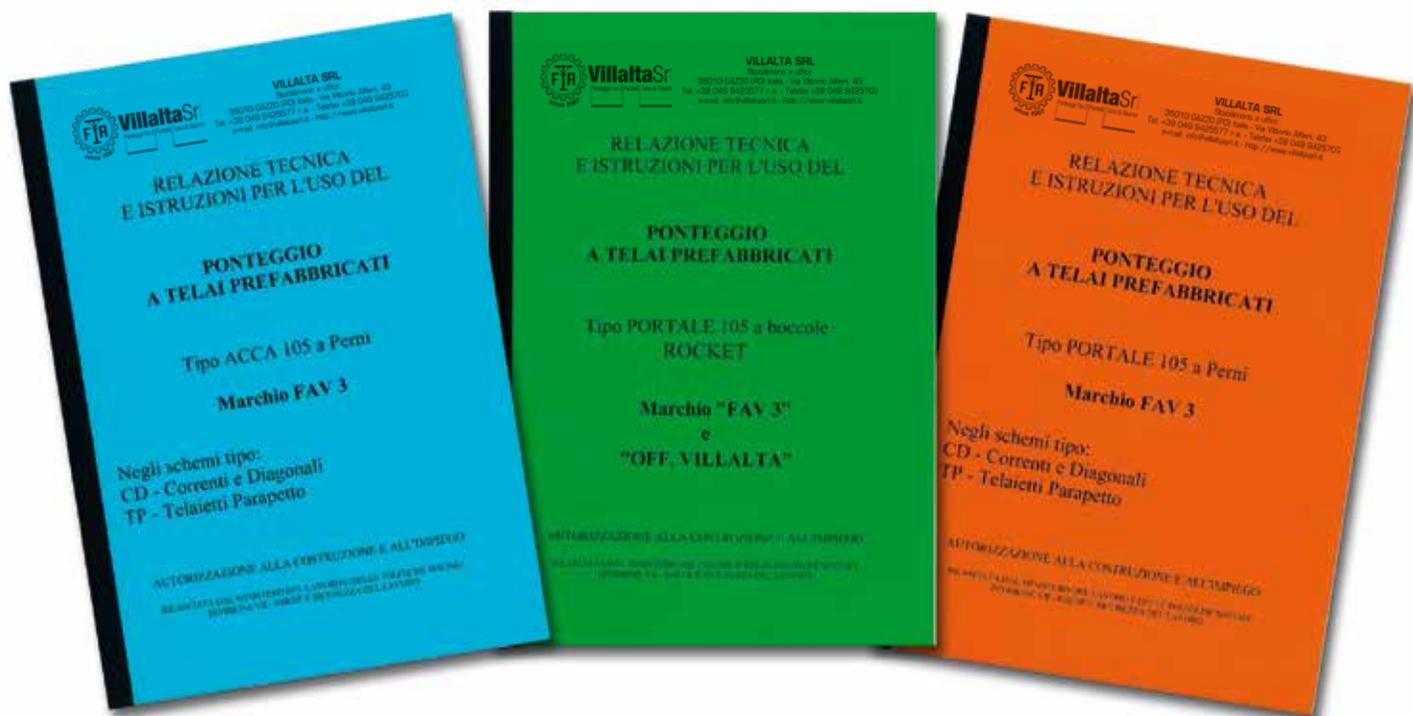

Meteor FAV 3

Aut. Min. n° 5657/PR/OP/PONTV
del 07/07/2004 e successive estensioni Aut. Min.

Rocket FAV 3

Aut. Min. n° 15/VI/122448/14.03.01.01
del 30/07/2008 e successive estensioni Aut. Min.

Mercury FAV 3


Aut. Min. n° 5658/PR/OP/PONTV
del 07/07/2004 e successive estensioni Aut. Min.

Contenitori per ponteggi



CONTENITORE IN FERRO AUTOSOSTEGNO
PER PONTEGGI, 39/55 PZ.
CONTAINER SELF-SUPPORT FOR SCAFFOLDS,
IRON MADE, P.CES 39/55

IL PARTICOLARE SISTEMA DI INSERIMENTO E
SOSTEGNO DEL TUBO EVITA IL RISTAGNO
DELL'ACQUA.
A SPECIAL FITTING OF TUBES AVOID WATER TO
STAY IN THE TUBE.

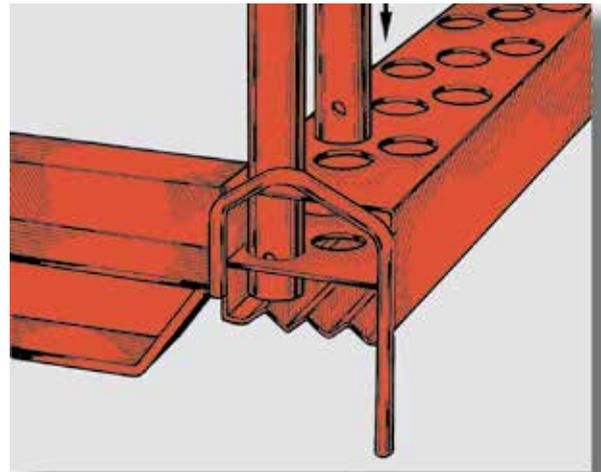

Villalta Srl

Ponteggi Fav3 | Puntelli | Tubo & Giunto

VILLALTA SRL

Stabilimenti e uffici:

35010 GAZZO (PD) Italia - Via Vittorio Alfieri, 43
Tel. +39 049 9425577 r.a. - Telefax +39 049 9425707
e-mail: info@villaltasrl.it - <http://www.villaltasrl.it>

