

maximale bezetting 78 pers.

Begane grond
GO: 350 m²
78 personen

Alle maten dienen in het werk te worden gecontroleerd

BOPARAI ASSOCIATES architecten

Jacob Corneliszstraat 1 | 1511 BM Oostzaan | +31 (0)75-6555555 | www.boparai.nl | office@boparai.nl

Datum:
29-08-2022
12-09-2022
06-10-2022
03-02-2023

Project: Diemerstudio's
Onderwerp: Begane grond Nieuw
Opdrachtgever: Wijngaarden Vastgoed Exploitatie BV
Projectstatus: -
Ontwerper: -
Getekend: BB


Schaal:
1:100

Projectnummer:

445

Tekeningnummer:

301

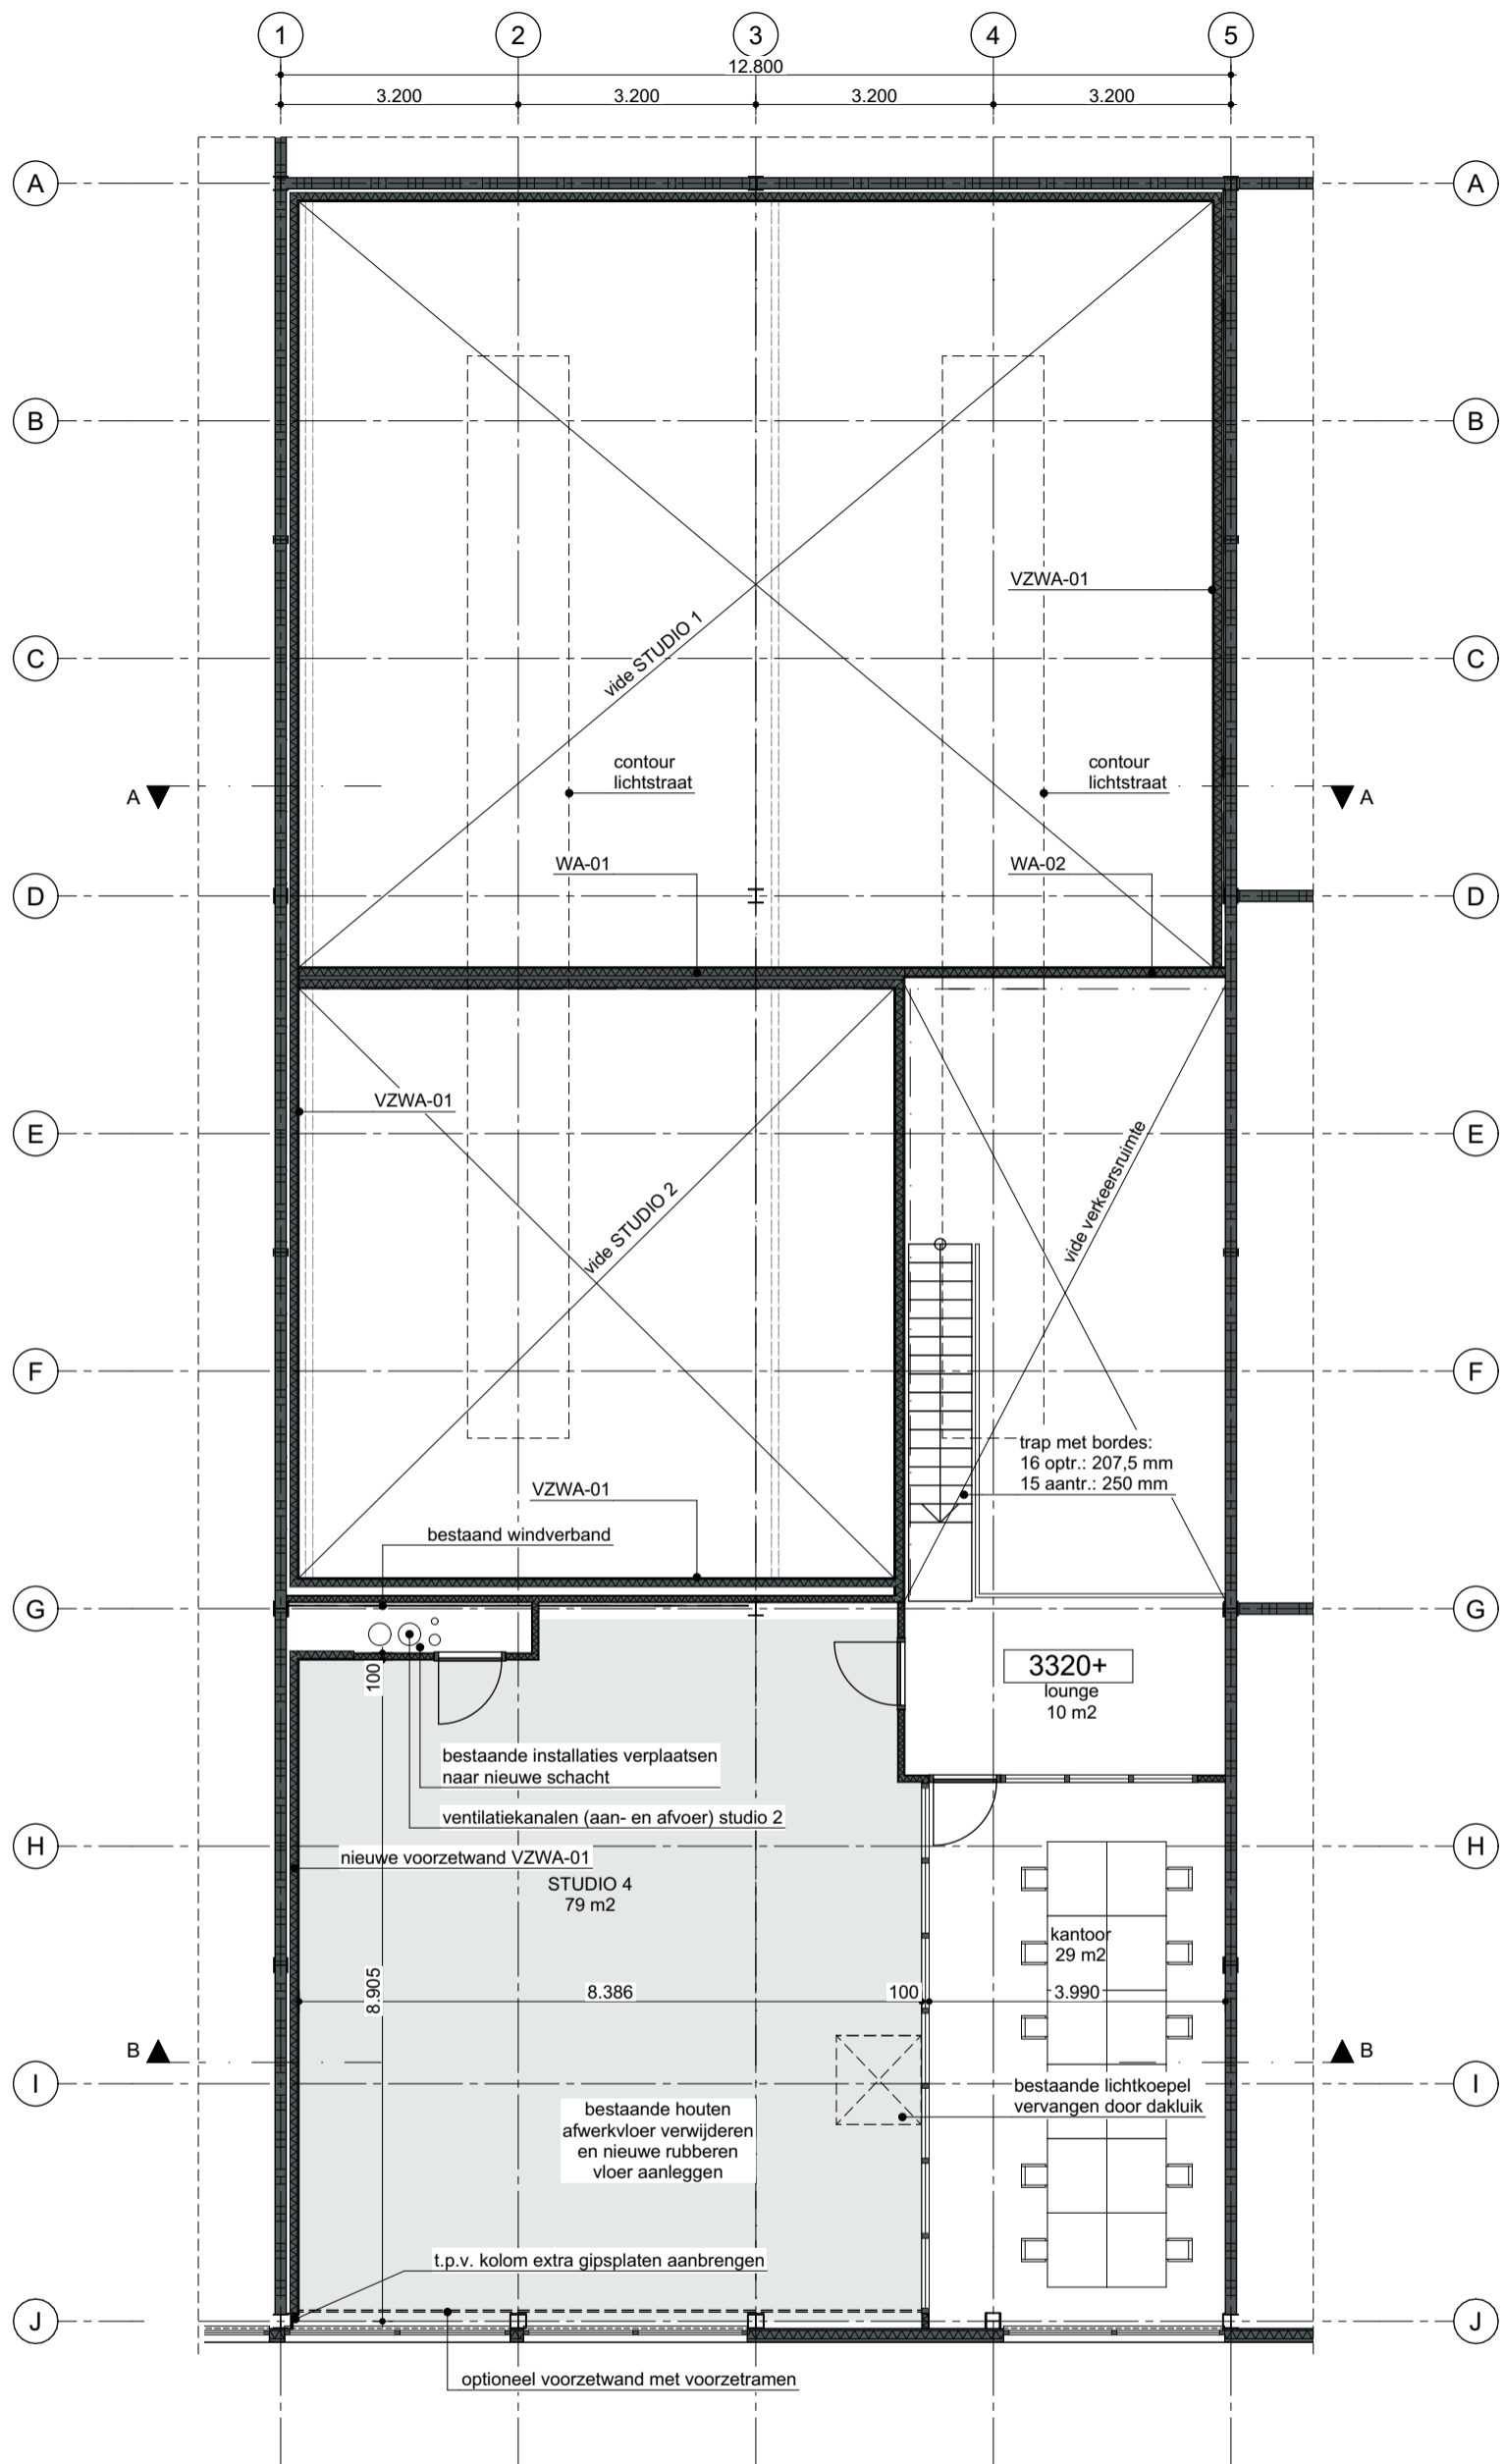

maximale bezetting 35 pers.

1e verdieping
GO: 120 m²
35 personen

Alle maten dienen in het werk te worden gecontroleerd

BOPARAI ASSOCIATES architecten

Jacob Corneliszstraat 1 | 1511 BM Oostzaan | +31 (0)75-6555555 | www.boparai.nl | office@boparai.nl

Datum:
29-08-2022
12-09-2022
06-10-2022
03-02-2023

Project: Diemerstudio's
Onderwerp: Verdieping Nieuw
Opdrachtgever: Wijngaarden Vastgoed Exploitatie BV
Projectstatus: -
Ontwerper: -
Getekend: BB




Schaal:
1:100

Projectnummer:

445

Tekeningnummer:

302

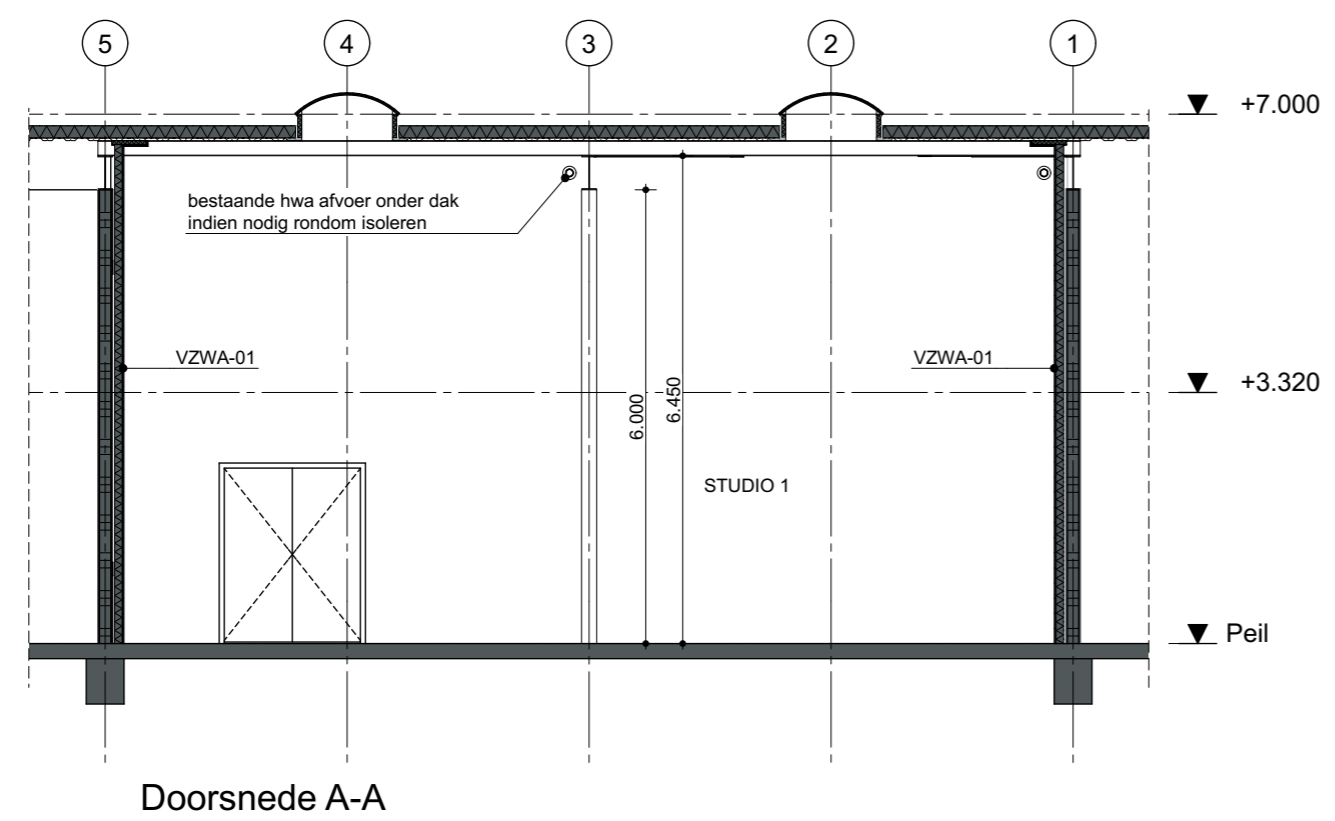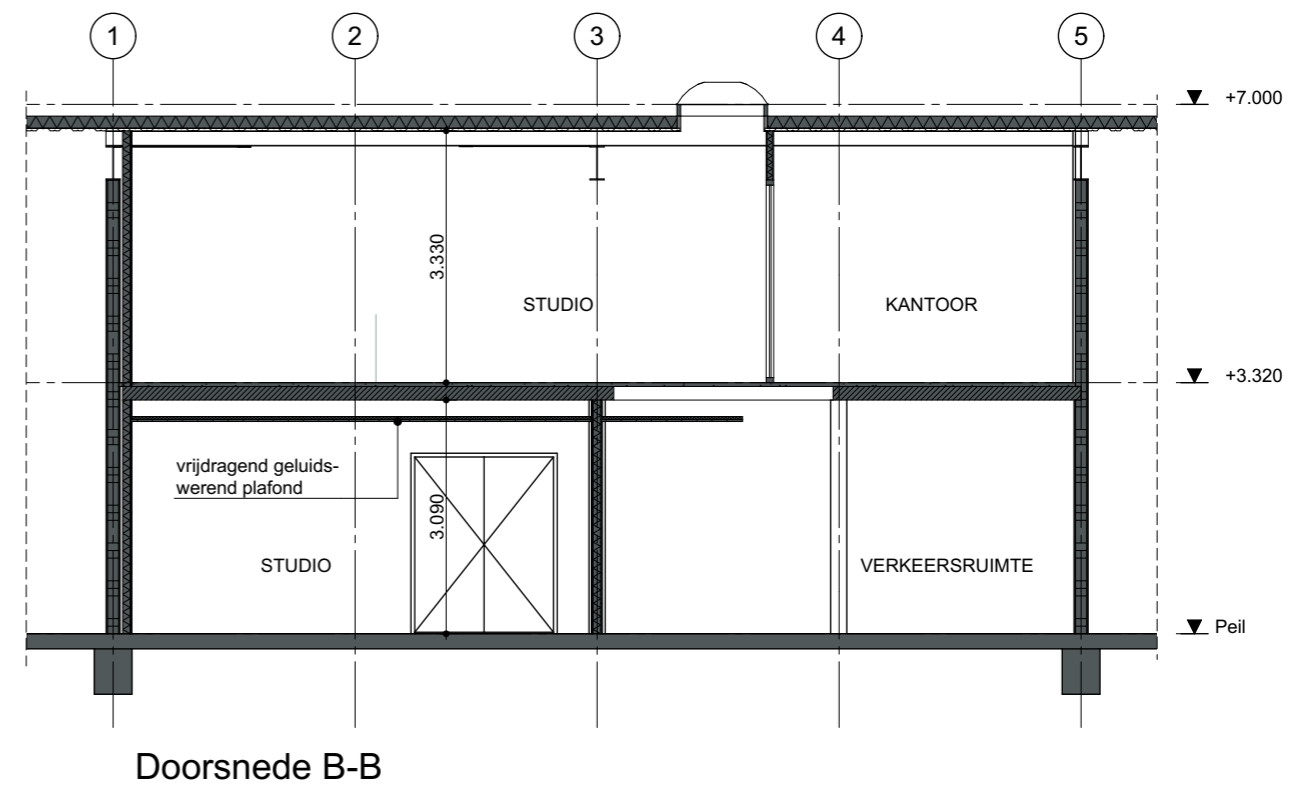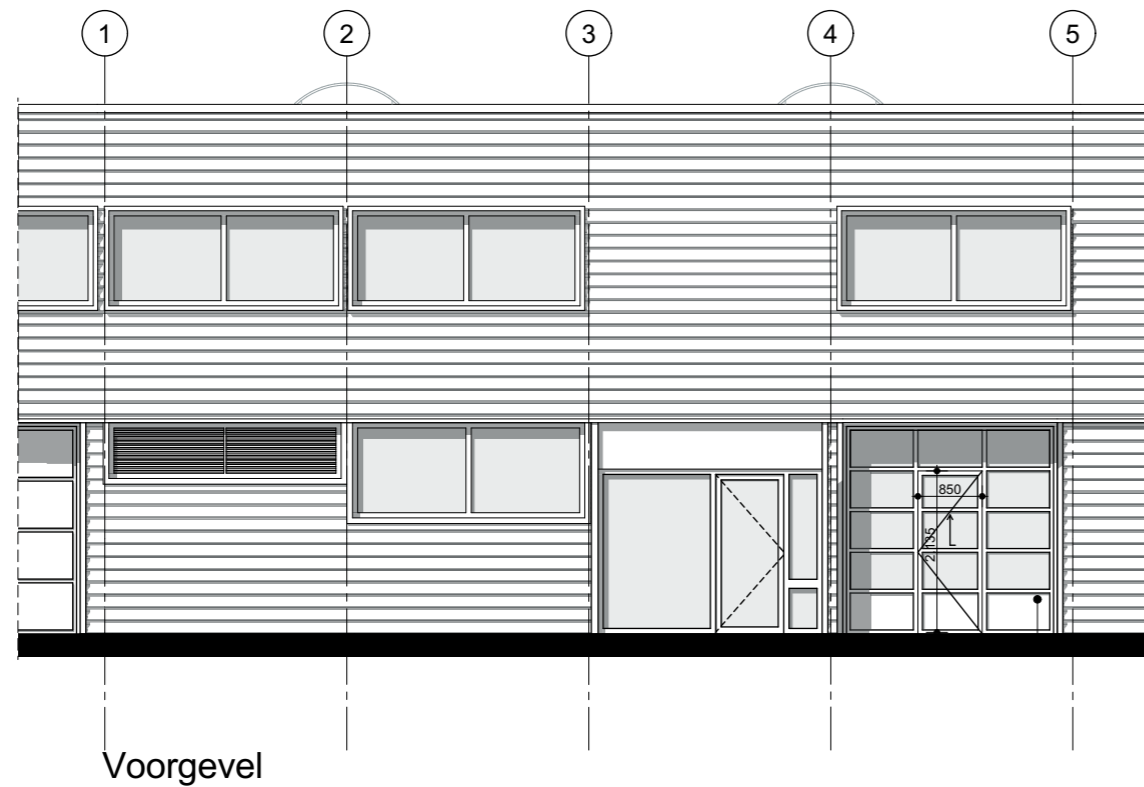

Alle maten dienen in het werk te worden gecontroleerd
BOPARAI ASSOCIATES architecten
 Jacob Corneliszstraat 1 | 1511 BM Oostzaan | +31 (0)75-655555 | www.boparai.nl | office@boparai.nl

Datum: 29-08-2022 12-09-2022	Project Onderwerp: Opdrachtgever: Projectstatus: Ontwerper: Getekend:	Diemerstudio's Voorgevel & dsn AA & BB Nieuw Wijngaarden Vastgoed Exploitatie BV - - BB
------------------------------------	--	--