


F
Front

G
3D UNDER PERSPEKTIV

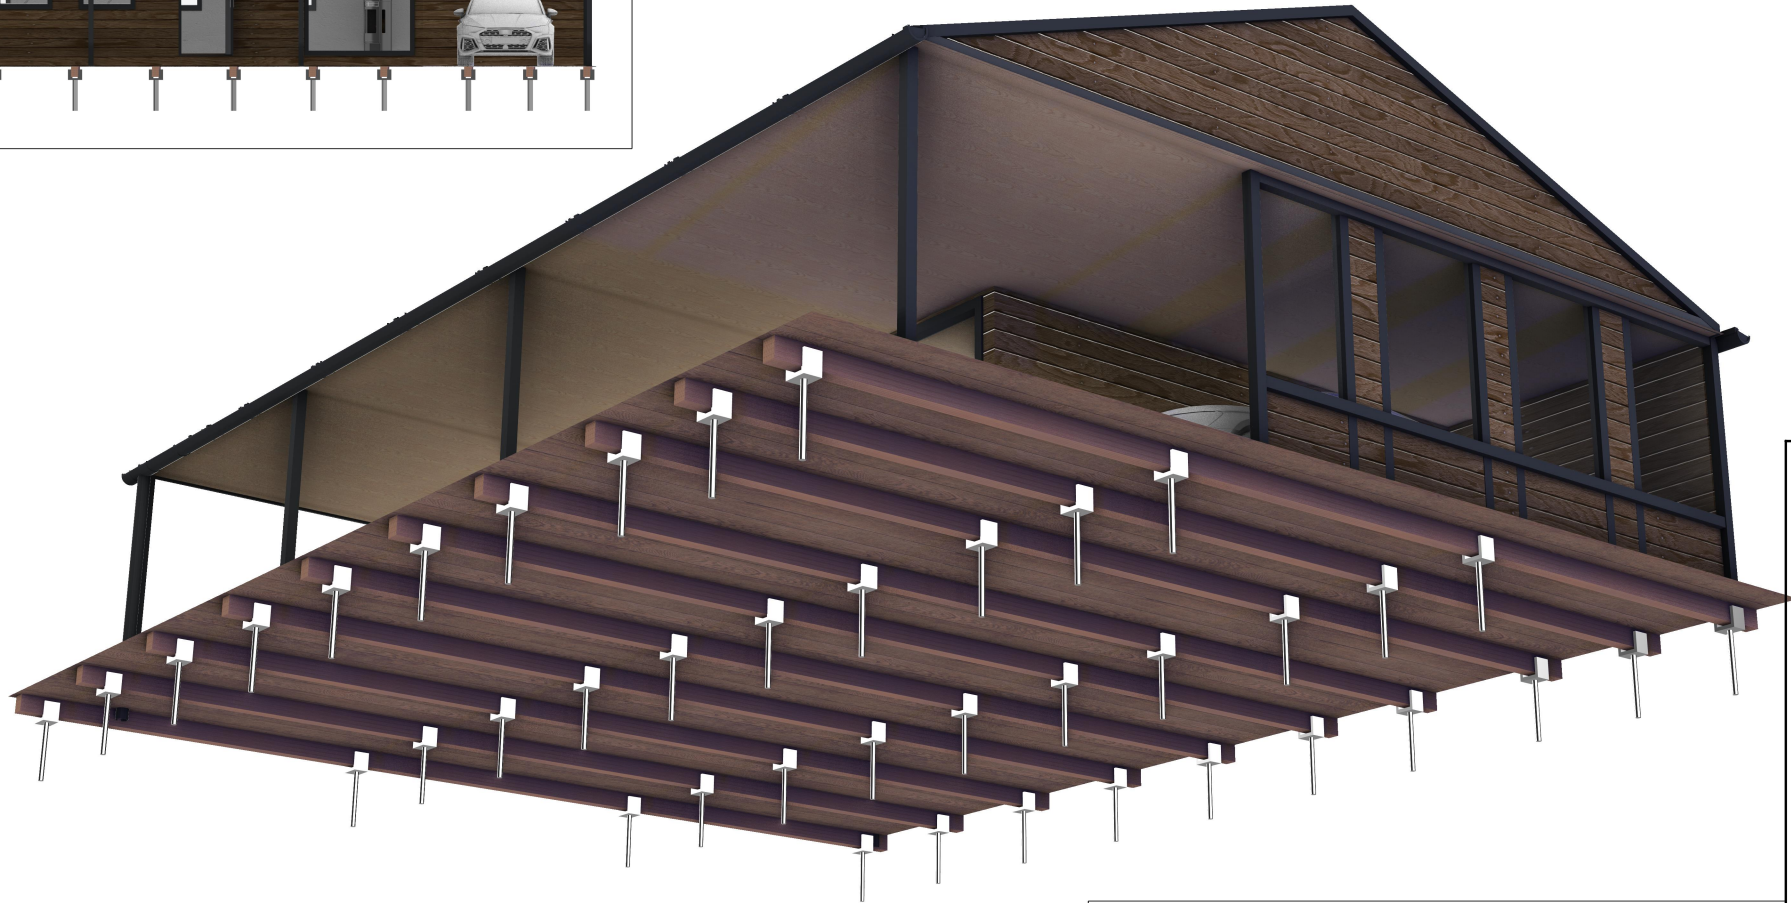

Kunde:
DEMO

Prosjekt
Demo

Tegningsnummer:
01

Revisjon
01

Dato:
21.04.2022

Mål:
F= 1:145
G =1:85
Alle mål er i mm : cm

Design:
Tom K. Jagland

Fundamentering

Huset monteres på bjelkeskruer.
Ø monteringshull: 10,5
Trykkraft på hver skrue er (Rd.c): 6,0 - 12,5 kN
Drakraft på hver skrue er (Rd.t): 4,5- 6,5 kN
Fundamentskruer krever heller ikke Radonduk -
Løsningen gir lite avtrykk i miljøet, alt til sement og mur