



**PROYECTO BÁSICO Y DE EJECUCIÓN**  
 Renovación y modernización de Hotel  
 Calle La Cocinilla Nº 2 - 4  
 Yatzá - Lanzarote

**PLANO**

**P 04.1**

**ESTADO ACTUAL**  
 PLANTA PISCINA

**CLIENTE**

HOTEL MARINA BLANCA S.L.  
 C.I.F.: B - 0178249

**EQUIPO REDACTOR**


Emilio Ferrer Sauerermann  
 Karín Ferrer Padrón

**ESCALA**


1/250

**FECHA**



diciembre 2020

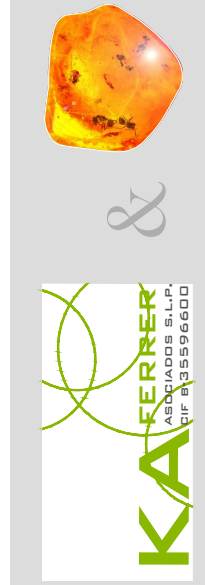



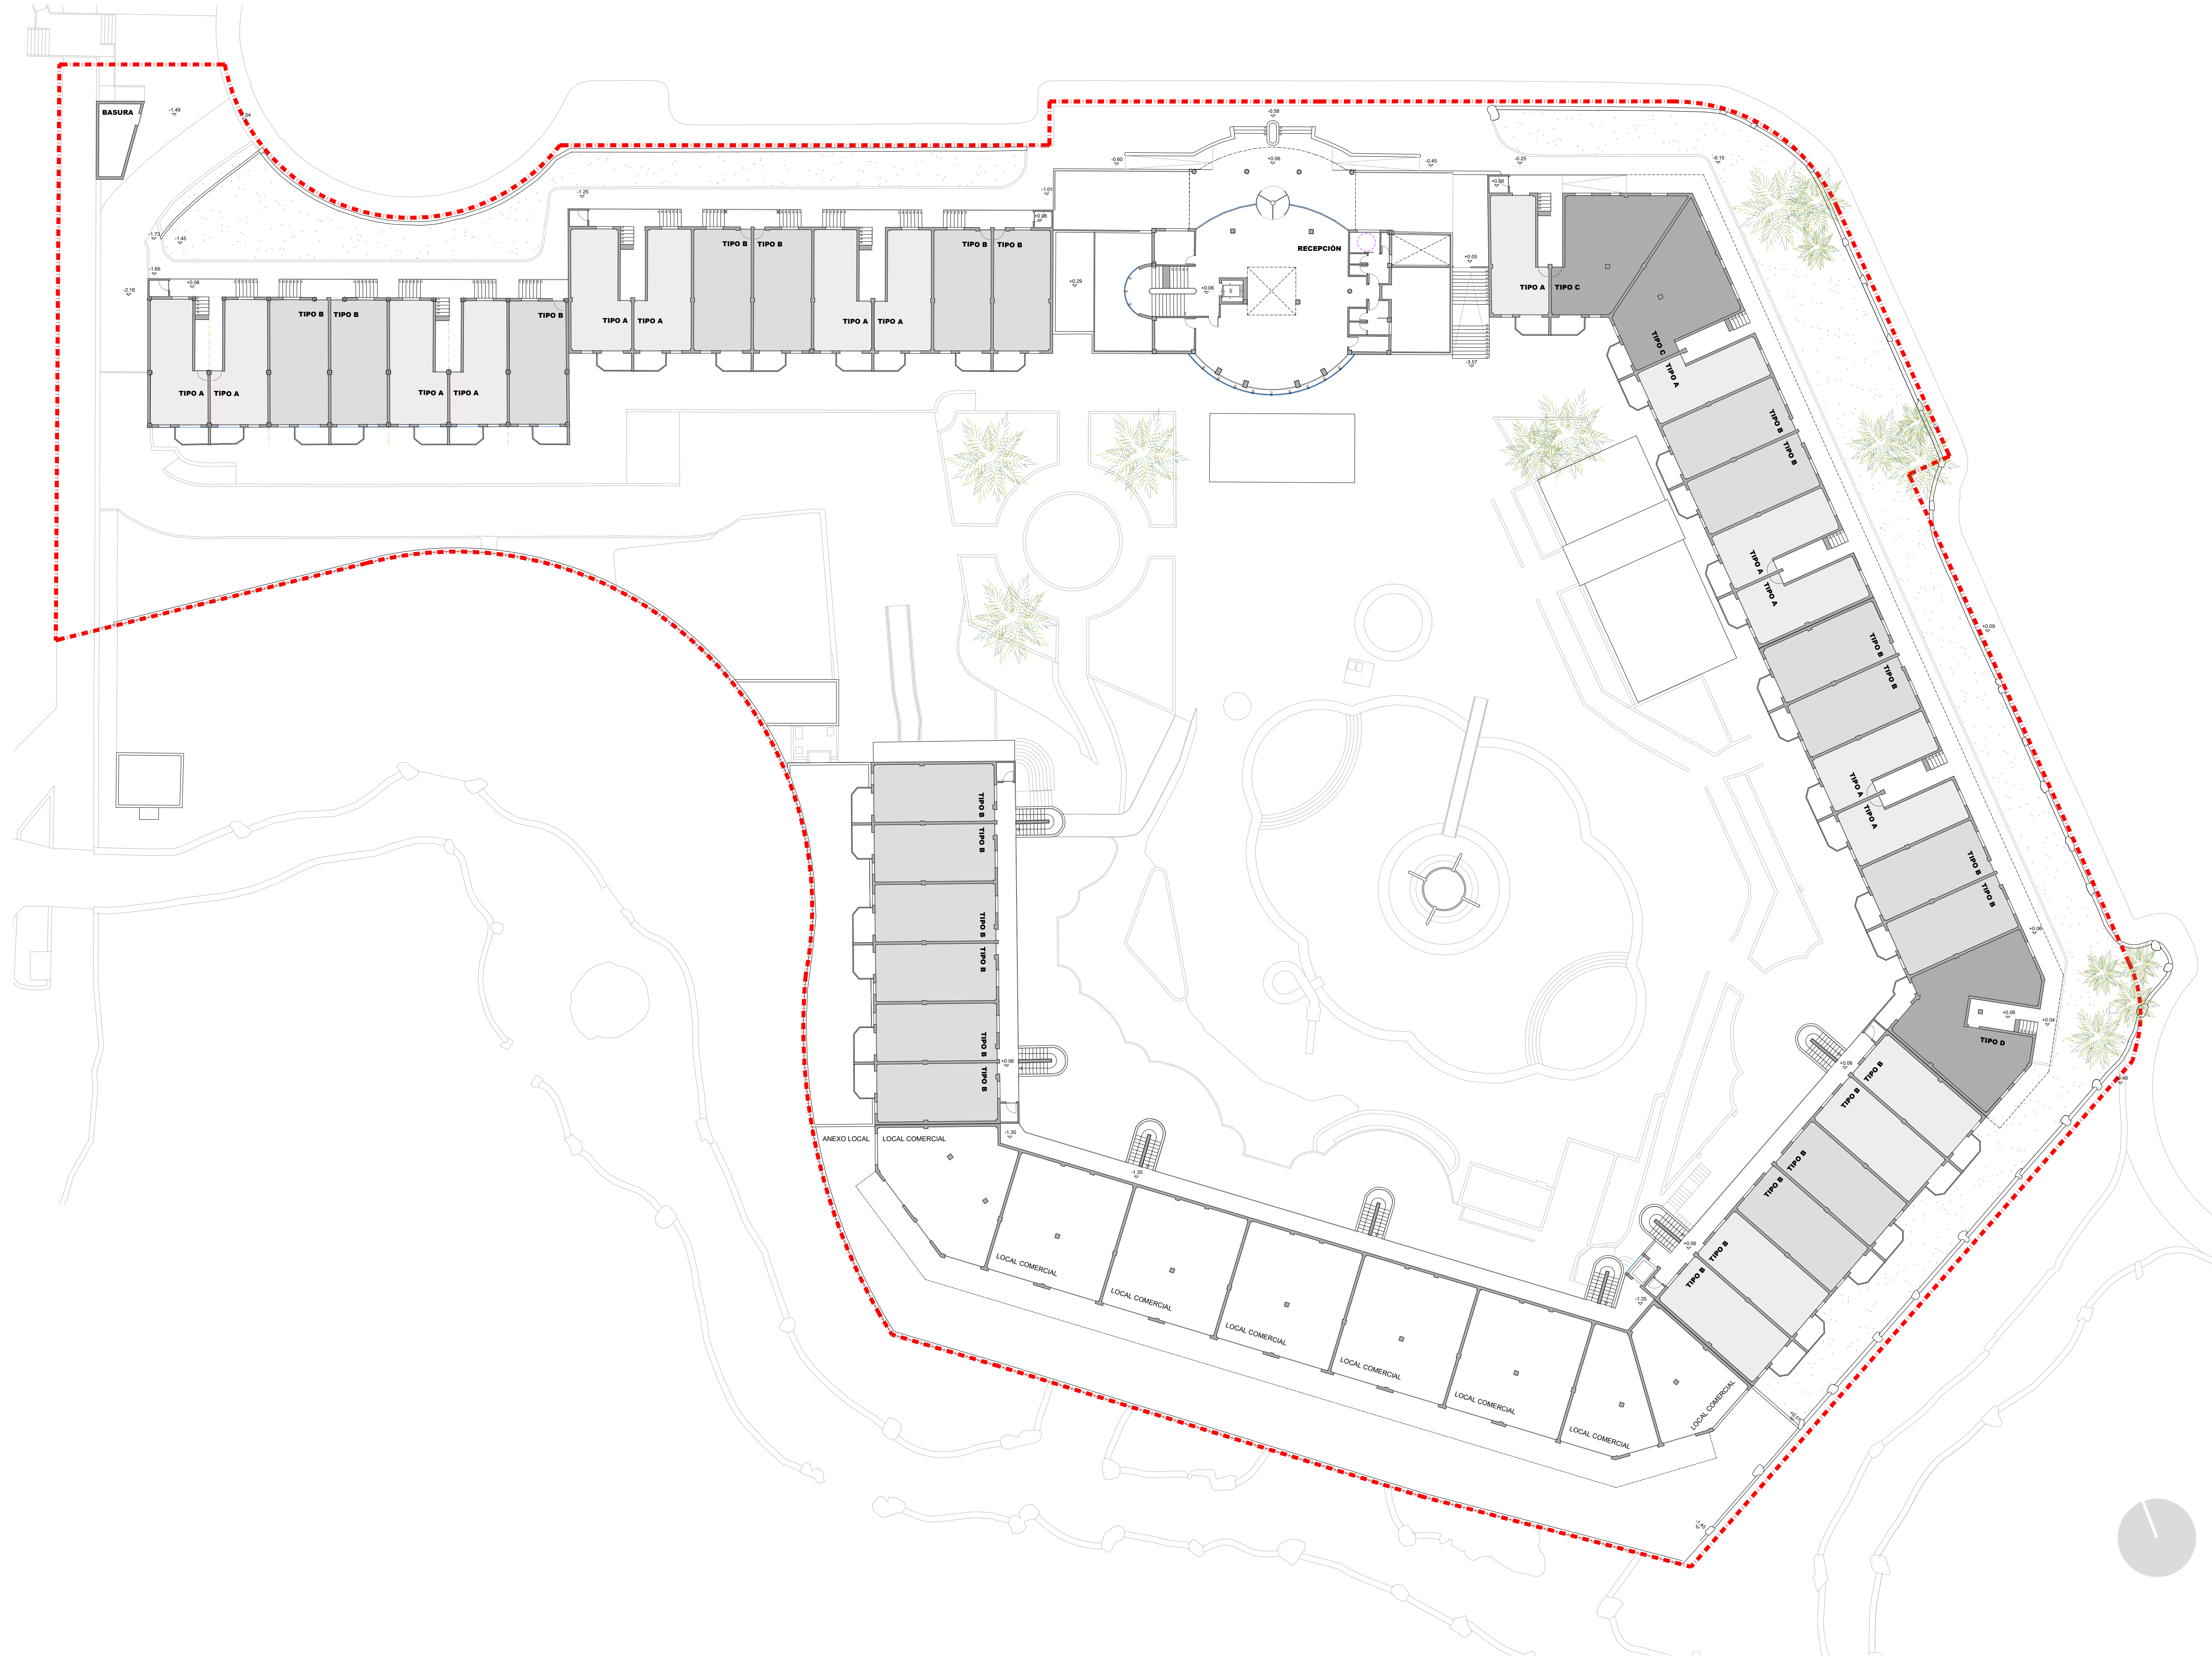



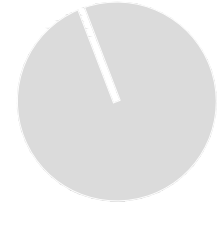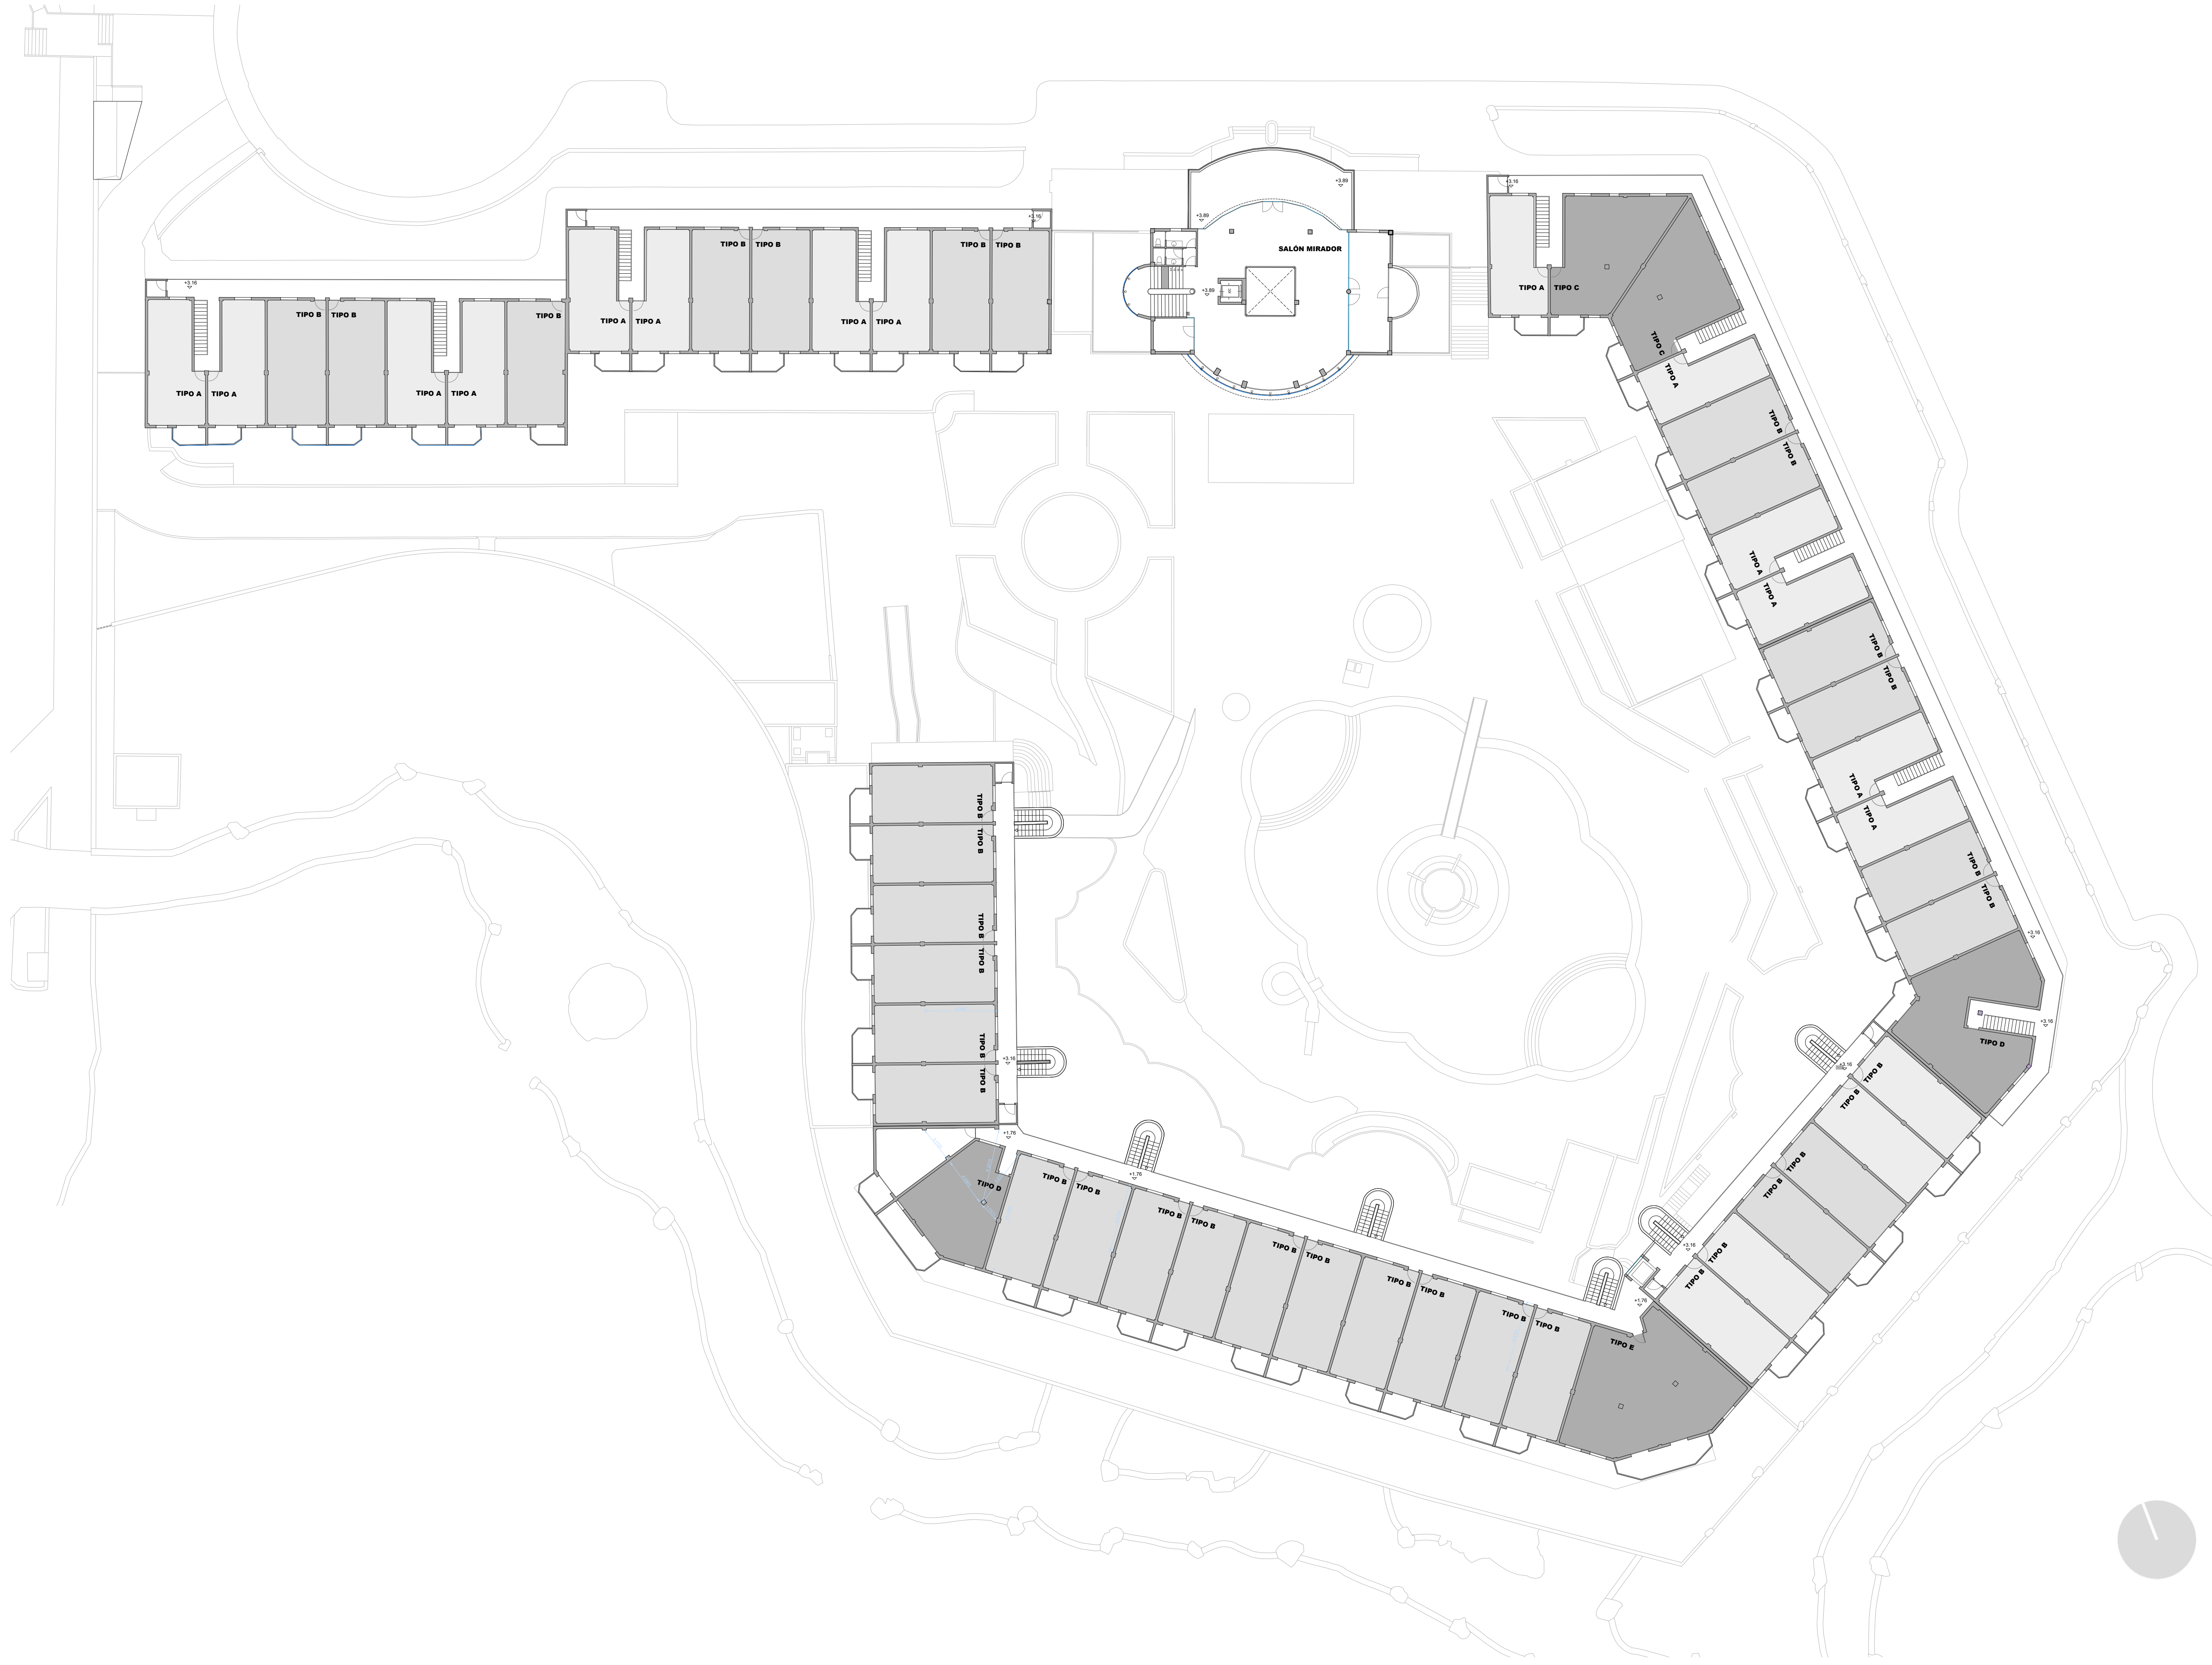

**PROYECTO BÁSICO Y DE EJECUCIÓN**  
 Renovación y modernización de Hotel  
 Calle La Cocinilla Nº 2 - 4  
 Yatzá - Lanzarote

**PLANO**  
**P 04.3**  
 ESTADO ACTUAL  
 PLANTA ALTA

**CLIENTE**  
 HOTEL MARINA BLANCA S.L.  
 C.I.F.: B - 01769249

**EQUIPO REDACTOR**  
 Emilio Ferrer Saueremann  
 Karín Ferrer Padrón

**ESCALA**  
 Ramiro F. García Pérez  
 Salvador Mellán Cárdenas

**FECHA**  
 1/250  
 diciembre 2020

El presente documento es copia de su original cuyos autores son KAFERRER asociados S.L.P. y Ámbar ARQUITECTOS S.L.P. Su utilización total o parcial, así como cualquier reproducción o cesión a terceros, requerirá la previa y expresa autorización de sus autores, quedando en todo caso prohibida cualquier modificación unilateral del mismo.