Opmålingsdistrikt	
61	03

Måleblad

RTK-Tjeneste: Leica SmartNet DK

Ifølge lovbekendtgørelse nr. 769 af 07/06/2018 er den, som flytter, borttager, beskadiger eller ødelægger et kendeligt skelmærke eller et varigt mærke for opmåling, pligtig til at betale udgifterne ved dets genanbringelse, og kan idømmes bøde, jf. § 48.

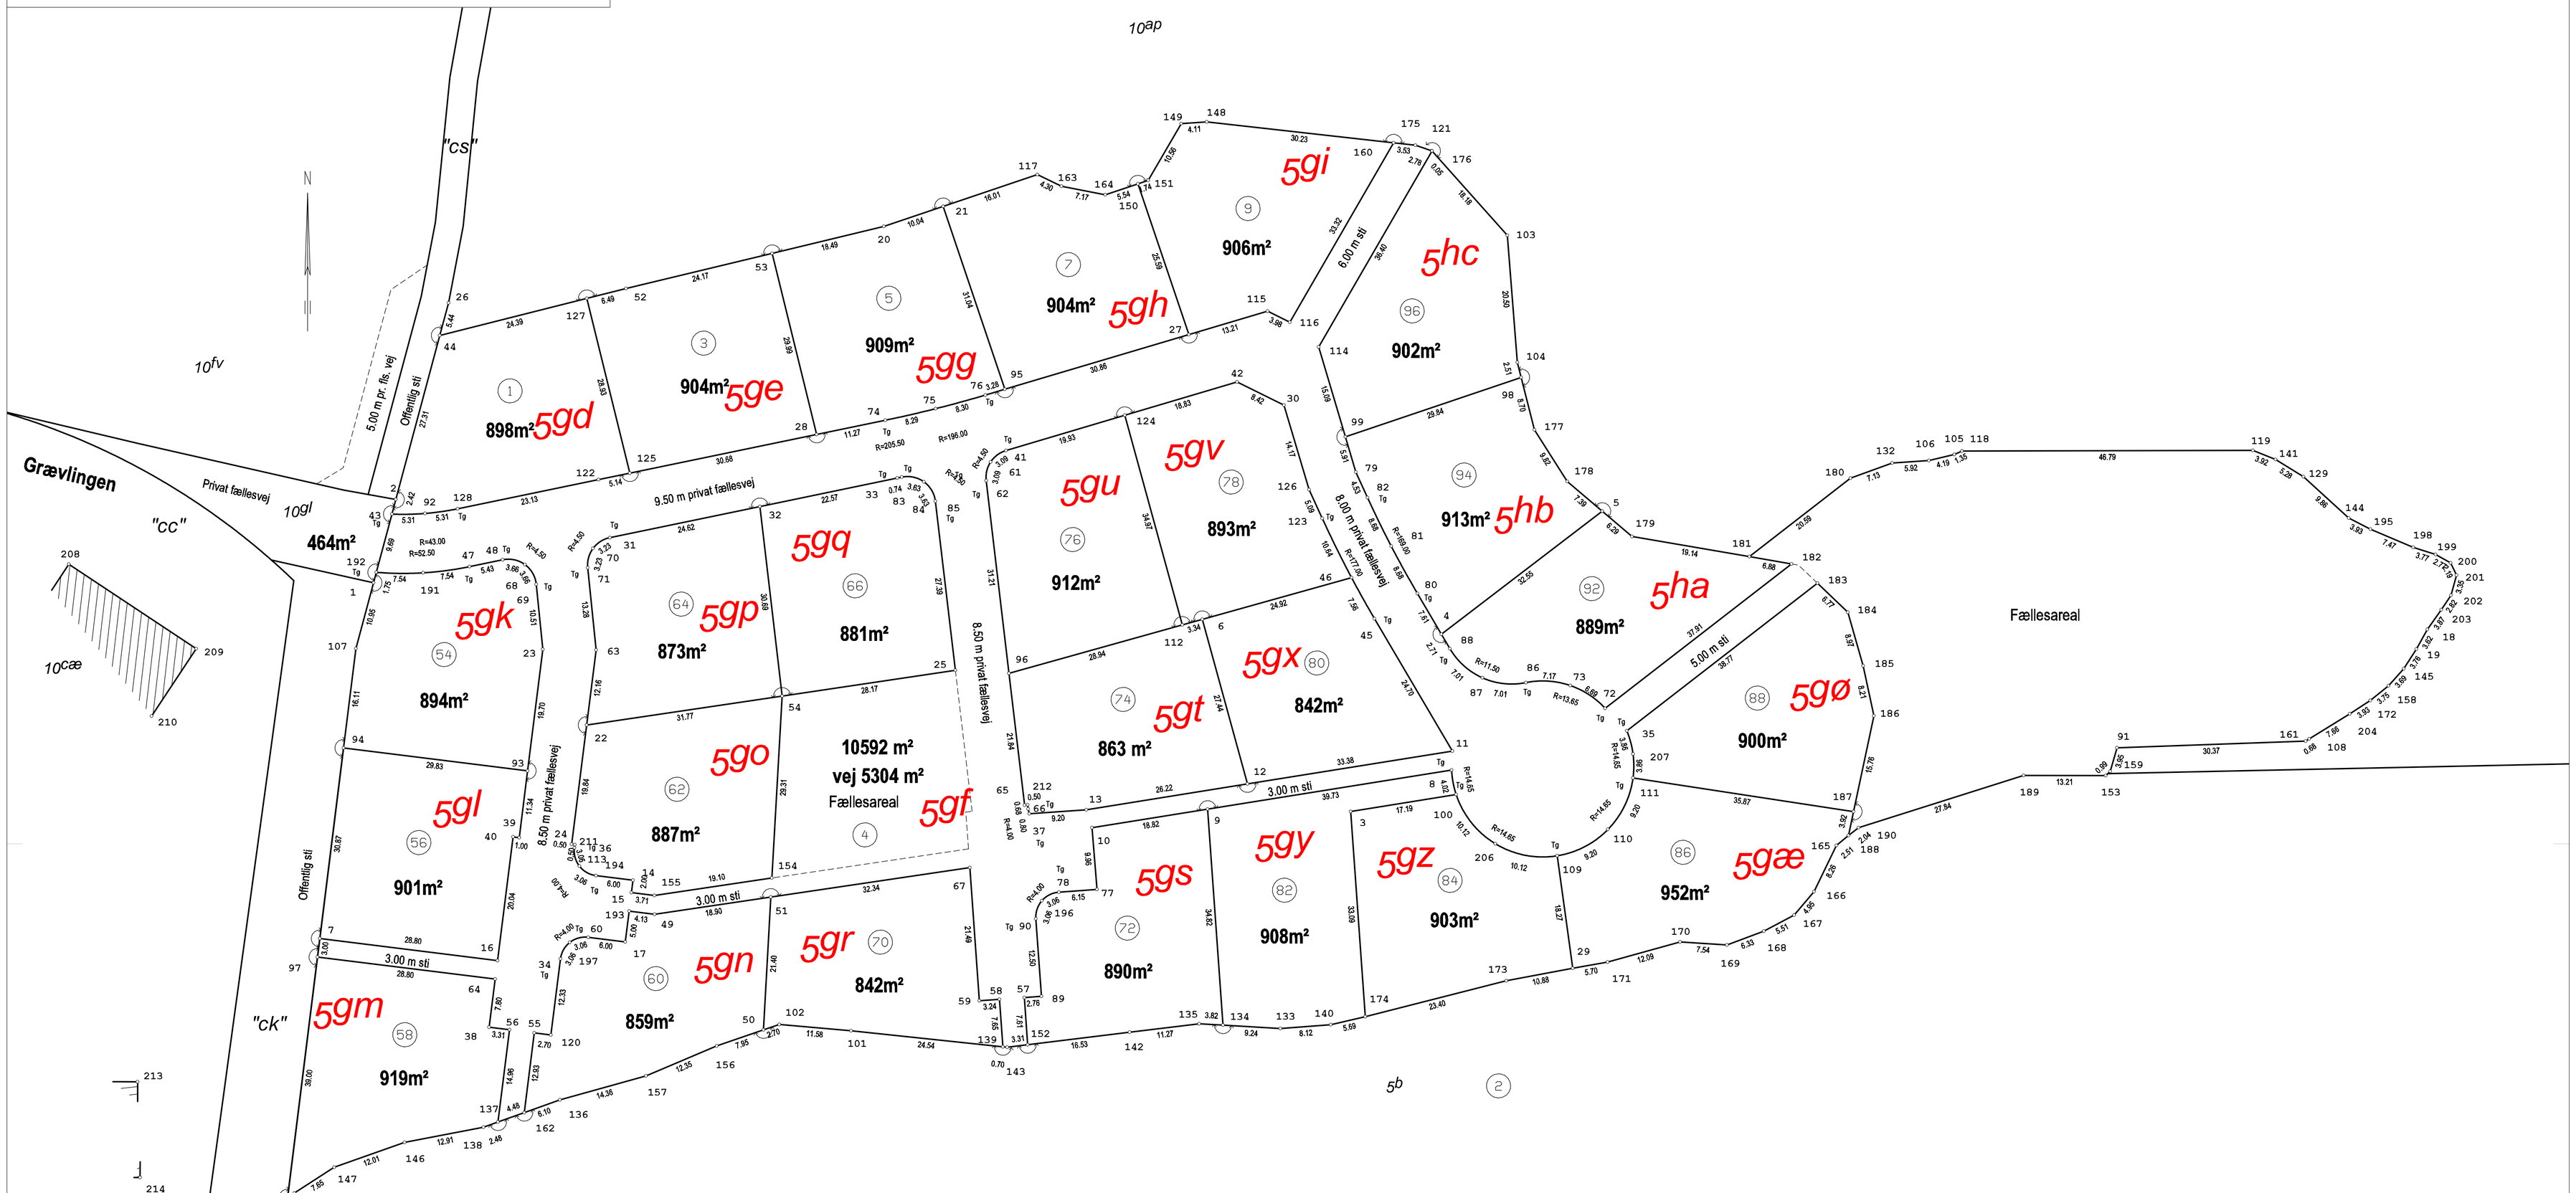

Signaturer:

(76) Delnr. af 5b

24.54 Direkte afstand mellem skelpunkter

KOORDINATLISTE - system S34J

Nr	Y	X	BEMÆRKNING
1	274738,46	242063,02	GL. jernrør m. skeltegn
2	274751,85	242059,43	GL. jernrør m. skeltegn
3	274701,68	241905,90	Jernrør med skeltegn
4	274730,19	241891,30	Jernrør med skeltegn
5	274749,97	241865,45	Jernrør med skeltegn
6	274732,58	241929,75	Jernrør med skeltegn
7	274681,25	242071,65	Jernrør med skeltegn
8	274708,34	241889,66	Jernrør med skeltegn
9	274702,05	241928,89	Jernrør med skeltegn
10	274699,07	241947,48	Jernrør med skeltegn
11	274711,40	241889,54	Jernrør med skeltegn
12	274706,11	241922,50	Jernrør med skeltegn
13	274701,96	241948,38	Jernrør med skeltegn
14	274690,63	242021,29	Jernrør med skeltegn
15	274688,64	242021,54	Jernrør med skeltegn
16	274677,70	242043,07	Jernrør med skeltegn
17	274680,70	242022,53	Jernrør med skeltegn
18	274730,96	241732,78	GL. jernrør m. skeltegn
19	274727,79	241734,54	GL. jernrør m. skeltegn
20	274795,78	241980,94	GL. jernrør m. skeltegn
21	274798,99	241971,43	Jernrør med skeltegn
22	274715,59	242028,74	Jernrør med skeltegn
23	274727,76	242035,78	Jernrør med skeltegn
24	274694,40	242031,15	Jernrør med skeltegn
25	274724,38	241969,46	Jernrør med skeltegn
26	274783,48	242050,95	GL. jernrør m. skeltegn
27	274778,38	241931,91	Jernrør med skeltegn
28	274762,32	241991,75	Jernrør med skeltegn
29	274676,46	241870,18	Jernrør med skeltegn
30	274767,03	241916,62	Jernrør med skeltegn
31	274745,73	242025,00	Jernrør med skeltegn
32	274750,72	242000,89	Jernrør med skeltegn
33	274755,30	241978,39	Jernrør med skeltegn
34	274677,97	242032,96	Jernrør med skeltegn
35	274714,65	241841,49	Jernrør med skeltegn
36	274695,84	242030,71	Jernrør med skeltegn
37	274701,31	241957,56	Jernrør med skeltegn
38	274666,99	242044,42	Jernrør med skeltegn
39	274697,46	242039,58	Jernrør med skeltegn
40	274697,58	242040,58	Jernrør med skeltegn
41	274759,73	241961,31	Jernrør med skeltegn
42	274770,77	241924,16	Jernrør med skeltegn
43	274749,51	242060,06	Jernrør med skeltegn
44	274778,23	242052,36	GL. jernrør m. skeltegn
45	274732,69	241902,06	Jernrør med skeltegn
46	274739,28	241905,75	Jernrør med skeltegn
47	274741,06	242047,55	Jernrør med skeltegn
48	274742,16	242042,24	Jernrør med skeltegn
49	274685,15	242017,82	Jernrør med skeltegn
50	274666,55	242000,32	Jernrør med skeltegn
51	274687,92	241999,12	Jernrør med skeltegn
52	274785,78	242022,42	GL. jernrør m. skeltegn
53	274791,44	241998,92	Jernrør med skeltegn
54	274720,25	241997,32	Jernrør med skeltegn
55	274666,08	242037,17	Jernrør med skeltegn
56	274666,57	242041,14	Jernrør med skeltegn
57	274671,76	241958,37	Jernrør med skeltegn
58	274671,47	241962,36	Jernrør med skeltegn
59	274671,24	241965,60	Jernrør med skeltegn
60	274681,45	242028,49	Jernrør med skeltegn
61	274757,89	241963,79	Jernrør med skeltegn
62	274754,88	241964,50	Jernrør med skeltegn
63	274727,65	242027,23	Jernrør med skeltegn
64	274674,72	242043,45	Jernrør med skeltegn
65	274702,70	241958,33	Jernrør med skeltegn
66	274702,09	241957,75	Jernrør med skeltegn
67	274692,67	241967,13	Jernrør med skeltegn
68	274741,38	242038,66	Jernrør med skeltegn
69	274738,21	242036,85	Jernrør med skeltegn
70	274743,98	242027,72	Jernrør med skeltegn
71	274740,87	242028,57	Jernrør med skeltegn
72	274718,27	241864,98	Jernrør med skeltegn
73	274721,93	241870,57	Jernrør med skeltegn
74	274764,61	241980,72	Jernrør med skeltegn
75	274766,46	241972,63	Jernrør med skeltegn
76	274768,65	241964,63	Jernrør med skeltegn
77	274689,14	241946,67	Jernrør med skeltegn
78	274688,70	241952,81	Jernrør med skeltegn
79	274756,26	241905,07	Jernrør med skeltegn
80	274736,75	241895,16	Jernrør med skeltegn
81	274744,34	241899,37	Jernrør med skeltegn
82	274752,15	241903,18	Jernrør med skeltegn
83	274755,45	241978,07	Jernrør med skeltegn
84	274754,70	241974,52	Jernrør med skeltegn
85	274751,58	241972,67	Jernrør med skeltegn
86	274722,41	241877,73	Jernrør med skeltegn
87	274723,18	241884,70	Jernrør med skeltegn
88	274727,85	241889,93	Jernrør med skeltegn
89	274671,95	241955,62	Jernrør med skeltegn
90	274684,42	241956,51	Jernrør med skeltegn
91	274711,93	241782,67	GL. jernrør m. skeltegn
92	274749,61	242054,74	Jernrør med skeltegn
93	274708,21	242038,24	Jernrør med skeltegn
94	274711,89	242067,84	Jernrør med skeltegn
95	274769,59	241961,49	Jernrør med skeltegn
96	274723,89	241960,84	Jernrør med skeltegn
97	274678,27	242072,02	Jernrør med skeltegn
98	274771,48	241878,48	Jernrør med skeltegn
99	274761,93	241906,75	Jernrør med skeltegn
100	274704,41	241888,93	Jernrør med skeltegn
101	274666,41	241986,22	Jernrør med skeltegn
102	274667,43	241997,76	Jernrør med skeltegn
103	274794,35	241880,70	GL. jernrør m. skeltegn
104	274713,91	241879,10	GL. jernrør m. skeltegn
105	274759,09	241808,83	GL. jernrør m. skeltegn
106	274758,13	241812,91	GL. jernrør m. skeltegn
107	274727,88	242065,85	GL. jernrør m. skeltegn
108	274713,37	241751,76	GL. jernrør m. skeltegn
109	274694,55	241872,69	Jernrør med skeltegn
110	274698,79	241864,53	Jernrør med skeltegn
111	274707,06	241860,50	Jernrør med skeltegn
112	274731,68	241932,97	Jernrør med skeltegn
113	274692,89	242029,90	Jernrør med skeltegn
114	274776,39	241911,05	Jernrør med skeltegn
115	274782,14	241919,24	Jernrør med skeltegn
116	274780,38	241915,68	Jernrør med skeltegn
117	274804,12	241956,27	GL. jernrør m. skeltegn
118	274759,66	241807,60	GL. jernrør m. skeltegn
119	274759,77	241760,82	GL. jernrør m. skeltegn
120	274665,74	242034,49	Jernrør med skeltegn
121	274807,94	241892,85	GL. jernrør m. skeltegn
122	274755,06	242026,83	Jernrør med skeltegn
123	274748,82	241910,46	Jernrør med skeltegn
124	274765,40	241942,21	Jernrør med skeltegn
125	274756,10	242021,80	Jernrør med skeltegn
126	274753,45	241912,58	Jernrør med skeltegn
127	274784,19	242028,71	Jernrør med skeltegn
128	274750,36	242049,48	Jernrør med skeltegn
129	274755,52	241752,69	GL. jernrør m. skeltegn
130	274640,32	242075,76	Jernrør med skeltegn
131	274639,57	242076,84	Jernrør med skeltegn
132	274757,73	241818,82	GL. jernrør m. skeltegn
133	274666,77	241917,19	Jernrør med skeltegn
134	274667,32	241926,42	Jernrør med skeltegn
135	274667,54	241930,23	Jernrør med skeltegn
136	274655,29	242033,03	Jernrør med skeltegn
137	274651,73	242043,00	Jernrør med skeltegn
138	274650,90	242045,33	Jernrør med skeltegn
139	274663,83	241961,82	Jernrør med skeltegn
140	274667,38	241909,09	Jernrør med skeltegn
141	274757,18	241757,18	GL. jernrør m. skeltegn
142	274666,17	241941,43	Jernrør med skeltegn
143	274663,76	241961,12	Jernrør med skeltegn
144	274748,88	241745,41	GL. jernrør m. skeltegn
145	274724,63	241736,57	GL. jernrør m. skeltegn
146	274648,47	242058,31	Jernrør med skeltegn
147	274644,47	242069,33	Jernrør med skeltegn
148	274812,58	241929,03	GL. jernrør m. skeltegn
149	274812,30	241933,13	GL. jernrør m. skeltegn
150	274802,62	241940,11	Jernrør med skeltegn
151	274803,18	241938,45	GL. jernrør m. skeltegn
152	274664,16	241957,83	Jernrør med skeltegn
153	274707,45	241784,49	Jernrør med skeltegn
154	274690,98	241998,95	Jernrør med skeltegn
155	274688,18	242017,85	Jernrør med skeltegn
156	274663,98	242007,84	Jernrør med skeltegn
157	274659,14	242019,20	Jernrør med skeltegn
158	274721,88	241739,03	GL. jernrør m. skeltegn
159	274708,14	241783,77	GL. jernrør m. skeltegn
160	274809,22	241898,99	Jernrør med skeltegn
161	274712,99	241752,33	GL. jernrør m. skeltegn
162	274653,24	242038,78	Jernrør med skeltegn
163	274802,24	241952,39	GL. jernrør m. skeltegn
164	274800,87	241945,36	GL. jernrør m. skeltegn
165	274696,22	241827,79	Jernrør med skeltegn
166	274688,79	241831,39	Jernrør med skeltegn
167	274685,02	241834,59	Jernrør med skeltegn
168	274682,44	241839,46	Jernrør med skeltegn
169	274680,22	241845,39	Jernrør med skeltegn
170	274680,70	241852,92	Jernrør med skeltegn
171	274677,47	241864,57	Jernrør med skeltegn
172	274719,53	241741,95	GL. jernrør m. skeltegn
173	274674,45	241880,87	Jernrør med skeltegn
174	274668,68	241903,55	Jernrør med skeltegn
175	274808,83	241895,49	GL. jernrør m. skeltegn
176	274807,90	241892,82	Jernrør med skeltegn
177	274763,05	241876,34	GL. jernrør m. skeltegn
178	274754,75	241871,08	GL. jernrør m. skeltegn
179	274745,90	241860,66	GL. jernrør m. skeltegn
180	274755,30	241825,52	GL. jernrør m. skeltegn
181	274742,68	241841,79	GL. jernrør m. skeltegn
182	274741,49	241835,02	Jernrør med skeltegn
183	274738,40	241830,85	Jernrør med skeltegn
184	274733,73	241825,95	Jernrør med skeltegn
185	274725,10	241823,49	Jernrør med skeltegn
186	274717,07	241821,76	Jernrør med skeltegn
187	274701,66	241825,03	Jernrør med skeltegn
188	274697,82	241825,85	Jernrør med skeltegn
189	274707,47	241797,70	Jernrør med skeltegn
190	274699,07	241824,24	Jernrør med skeltegn
191	274740,06	242055,03	Jernrør med skeltegn
192	274740,15	242062,56	Jernrør med skeltegn
193	274685,66	242021,91	Jernrør med skeltegn
194	274691,37	242027,24	Jernrør med skeltegn
195	274747,07	241741,92	GL. jernrør m. skeltegn
196	274687,33	241955,55	Jernrør med skeltegn
197	274680,64	242031,44	Jernrør med skeltegn
198	274744,16	241735,05	GL. jernrør m. skeltegn
199	274743,01	241731,45	GL. jernrør m. skeltegn
200	274741,66	241729,03	GL. jernrør m. skeltegn
201	274739,68	241728,09	GL. jernrør m. skeltegn
202	274736,45	241728,96	GL. jernrør m. skeltegn
203	274734,11	241730,54	GL. jernrør m. skeltegn
204	274717,39	241745,24	GL. jernrør m. skeltegn
205	274614,71	242079,93	GL. jernrør m. skeltegn
206	274696,49	241882,63	Jernrør med skeltegn
207	274710,92	241860,49	Jernrør med skeltegn
208	274741,44	242112,01	Bygningshjørne
209	274727,86	242091,52	Bygningshjørne
210	274717,02	242098,69	Bygningshjørne
211	274696,34	242030,65	Jernrør med skeltegn
212	274702,76	241957,83	Jernrør med skeltegn
213	274658,21	242100,94	Bygningshjørne
214	274642,80	242100,55	Bygningshjørne

Matr.nr.	5b
Ejerlav:	Støvring By, Buderup
Kommune:	Rebild Kommune
Opmålt i:	september 2024
Målforhold:	1: 500
Landinspektør j.nr.:	2227221

Kaj Hansen
Landinspektør
Dato: 2. december 2024

LANDINSPEKTØRCENTRET LG98 A/S
AARS TLF. 98 62 14 88 · HOBRO TLF. 98 51 14 88 · REBILD TLF. 20 84 22 88

Signaturforklaring

: Blindt skel, der ikke bortfalder

Mål eller koordinater, der kun er til brug ved indlægningen på matrikelkortet, er angivet med klamme.
Mål eller koordinater, der er overført fra en sag, der tidligere er indsendt til Geodatastyrelsen, er mærket med GL.

Andre signaturer:
Se DS 104 og 198