



PLAN 1

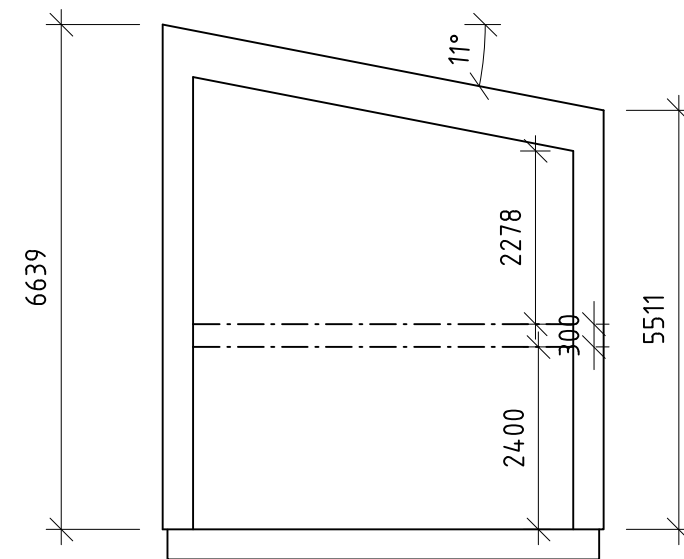


SEKTION A-A

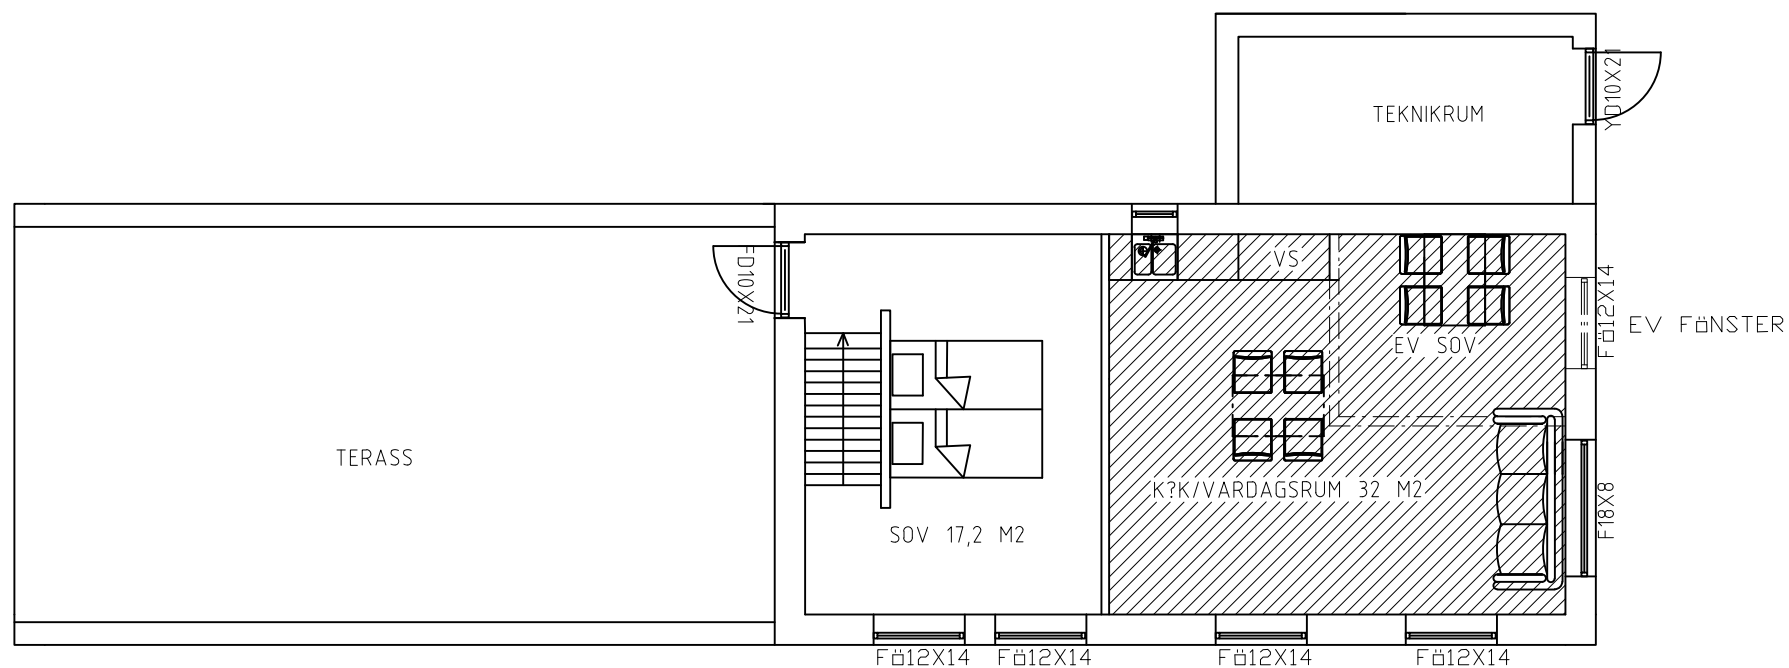

PLAN 2

BOA:
BV: 50 M2
ÖV: 17,2 M2

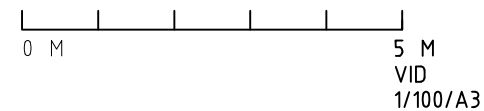

BET	ANT	ÄNDRINGEN AVSER	SIGN	DATUM
BYGGLOV				
NYBYGGNAD				
UPPDRAG NR A210617		RITAD AV Hanne Dausien	HANDLÄGGARE	
DATUM 240926		ANSVARIG		
VILLA LILLABO NYBYGGNAD BOSTADSHUS PLANRITNING				
SKALA 1:100	NUMMER A02	BET		