


# "Småindustri med vattenanknytning"

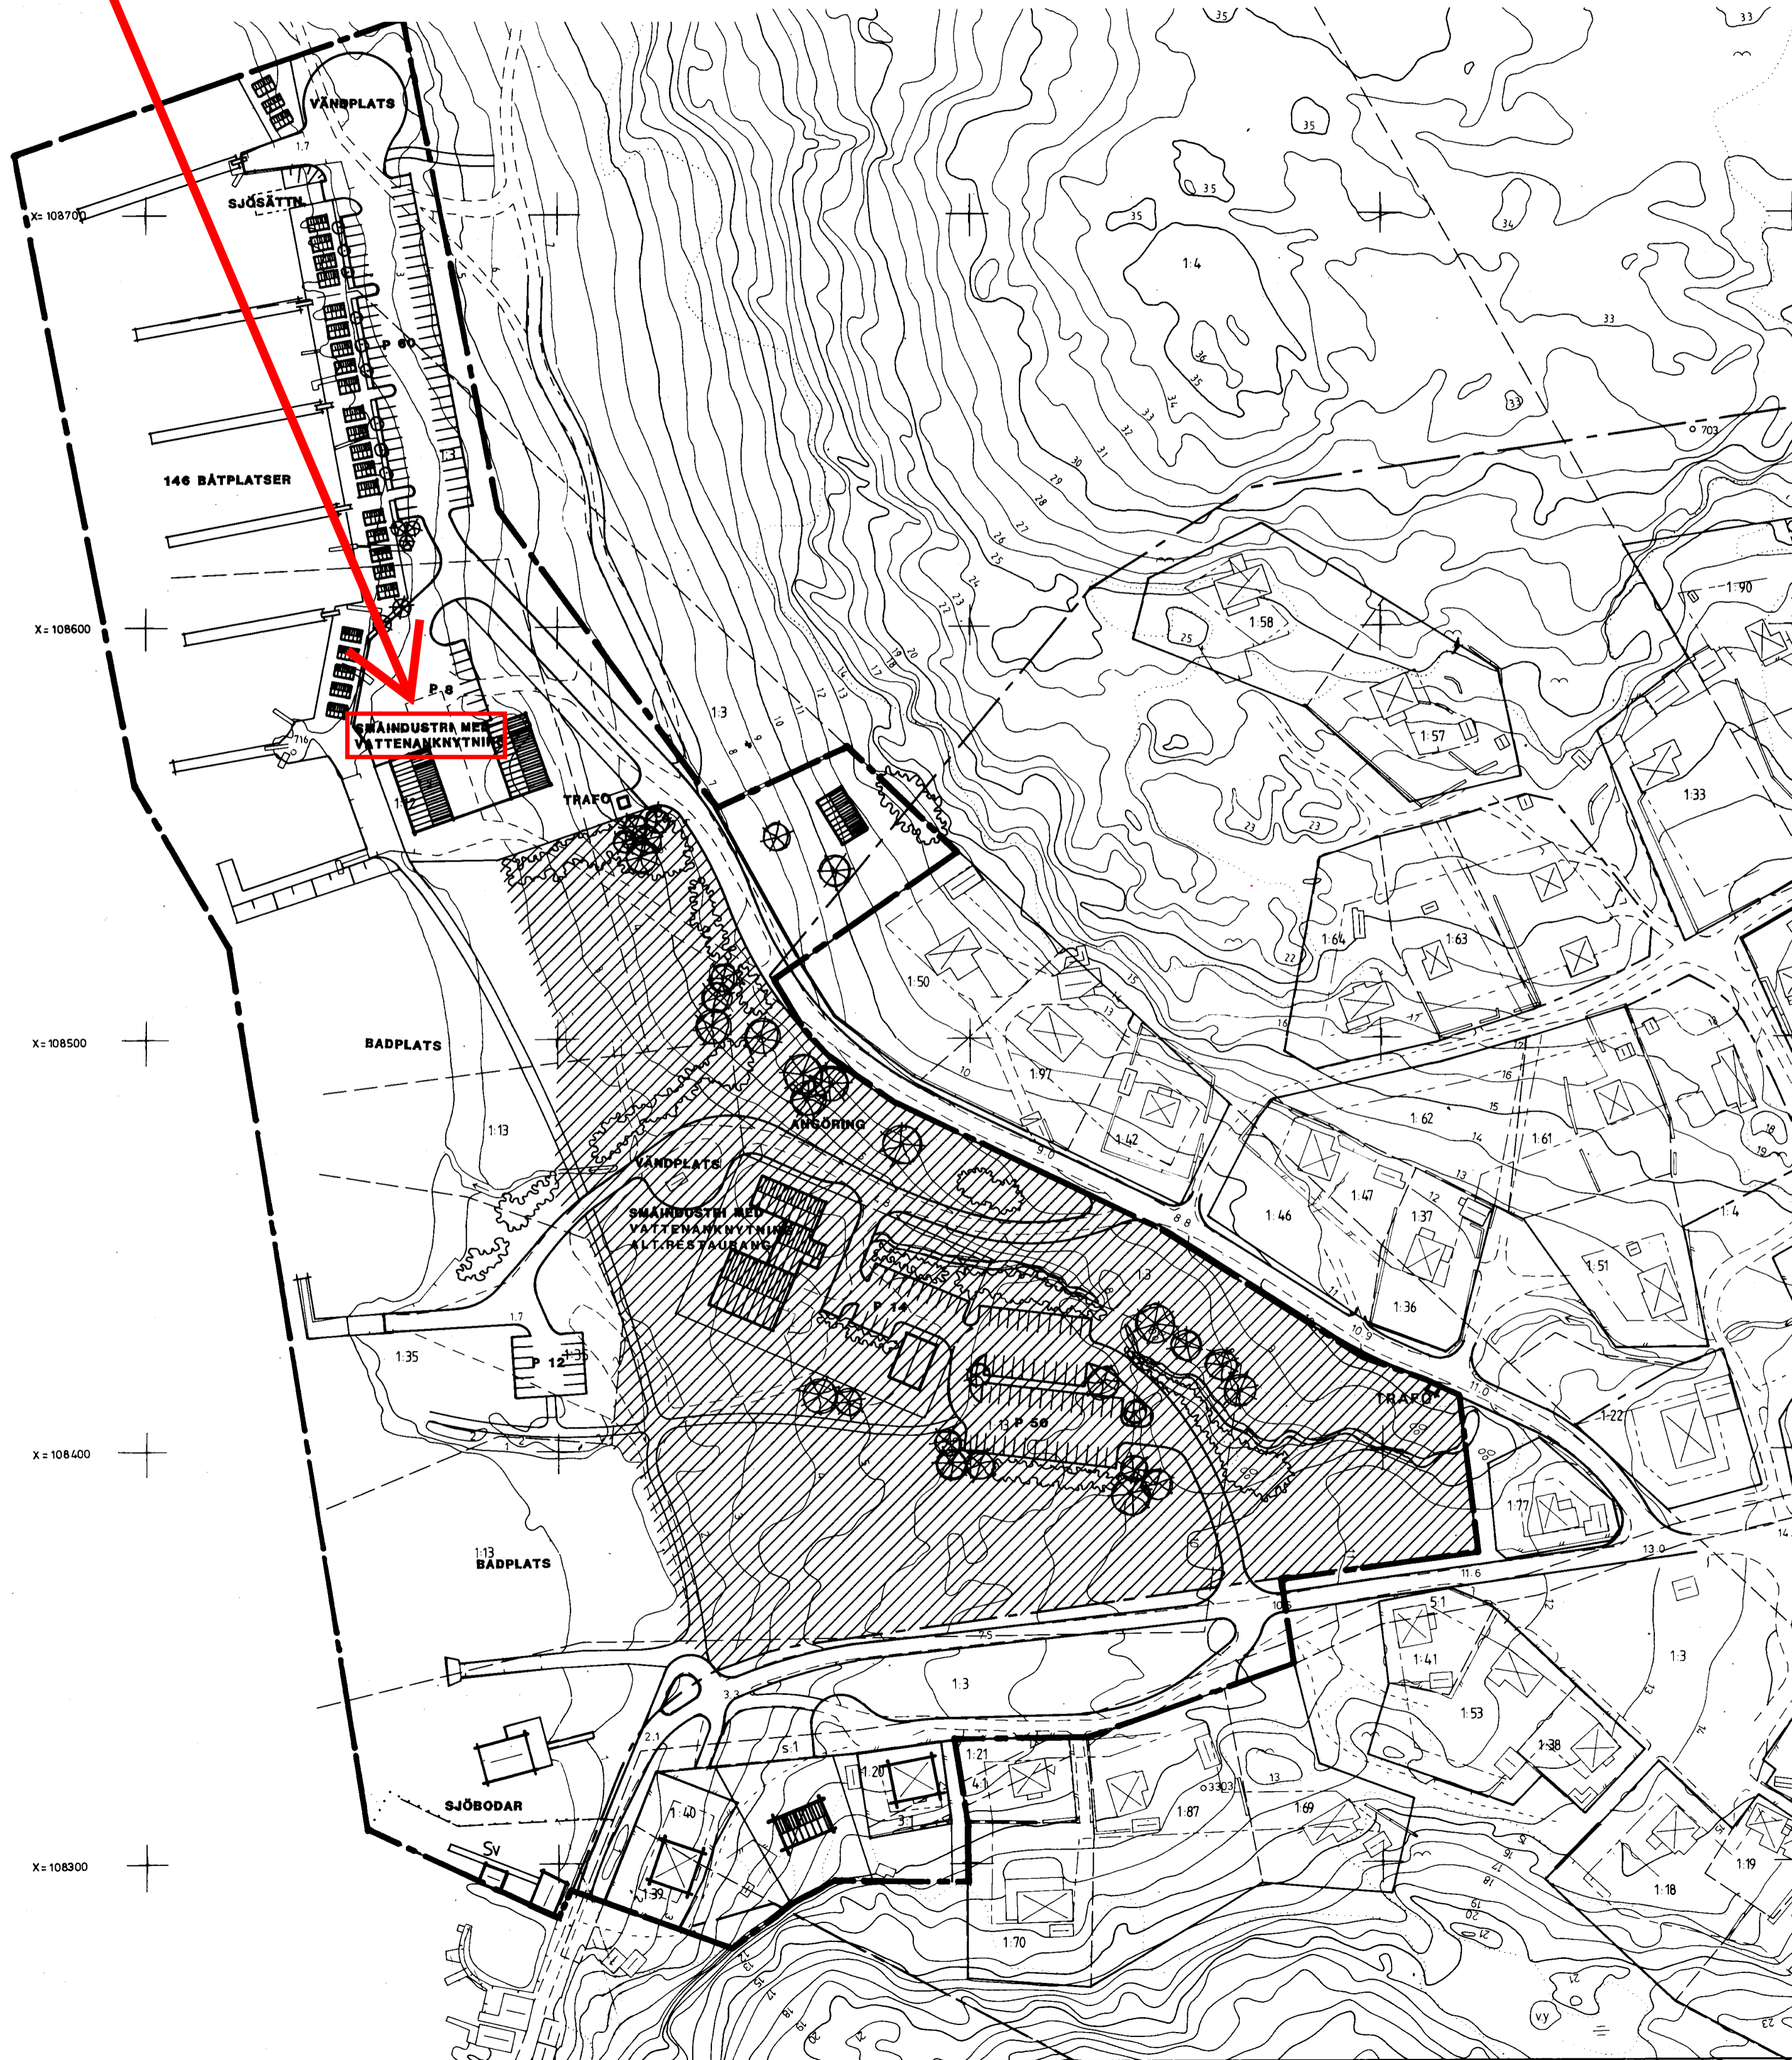

GRUNDKARTA i 3st deloriginal över:  
**KUSERÖD 1:13 m.fl.**  
 (del av Ulmekärrsand) i Tanums kommun.  
 Upprättad vid Strömstads lantmäteridistrikt  
 år 1987 av:

*Stellan Hermansson*      *Bo Nilsson*  
 distriktslantmätare      ingenjör

Grundkartan utgör kompletterat utdrag av  
 primärkarta blad 1869, 1879, 1960 och 1970

Mätclass III  
 Koordinatsystem:  
 I plan: 7,5 gon V 64:0 region 5  
 I höjd: RH 70  
 Beteckningsstandard: TFA 4.6 B:5  
 Fastighetsredovisningen gällande 87.11.01  
 Detaljredovisningen gällande 87.11.01

0 50 100 m  
 Skala 1:1000  
 Dnr 5/87-6:19

- GRUNDKARTEBETECKNINGAR**
- Deloriginal 1.** (Fastigheter mm)
- Traktgräns
  - - - Fastighetsgräns
  - · · · · Servitutsgräns
  - ⊠ Byggnader (takkontur karterad)
  - ⊞ Byggnader (sockeln karterad)
  - ⊞ Skärmtak
  - - - Strandlinje
  - - - Väg
  - △ Gångstig
  - △ Triangel- resp. polygonpunkt
  - + Punkt i rutnät
  - 1:43 s:1 Registreringsnummer
  - k Fornlämning
  - E - - - - Luftledning, el resp. tele
- Deloriginal 2.** (Höjd mm)
- Stödmur
  - ⊞ Häck
  - ⊞ Barrskog, lövskog
  - ⊞ Åker, äng
  - ⊞ Myr
  - ⊞ Brunn
  - ⊞ Slätt
  - ⊞ Dike
  - ⊞ Avvägd höjd
  - ⊞ Nivåkurvor
  - ⊞ Ägoslagsgräns
  - ⊞ Staket
  - ⊞ Stenmur
- Deloriginal 3.** (Bestämmelser)
- Stads- eller byggnadsplanegräns
  - - - Kvartersgräns i fastighetsgräns
  - - - " " i annat fall
  - - - Bestämmelsegräns

ILLUSTRATION  
 DETALJPLAN FÖR  
**ULMEKÄRRSSAND**  
 KUSERÖD 1:3, 1:4, 1:13 M.FL.  
 TANUMS KOMMUN

UPPRÄTTAD AV BOHUSKOMMUNERNAS BYGGNADSKONTOR  
 UDDEVALLA 1988-03-08

Detaljplanen:  
 godkänd av BN 1988-08-09 1272, med utökning av byggrätten för fastigheten 1:39 m.fl.  
 antagen av KF 1988-08-29 1120, med undantag av skräfferat område  
 laga kraft 1990-07-12

GUNNAR HAMMARSTRÖM      BENGT SAMUELSSON  
 DNR 5335-34      **1435-P88/13 ps 2**