ARCHITECT DEZUTTER HUGO
Molenwal 2-8870 Koksijde Oostduinkerke

Ligging KOKSIJDE

Ontwerp RESIDENTIE PALLINA

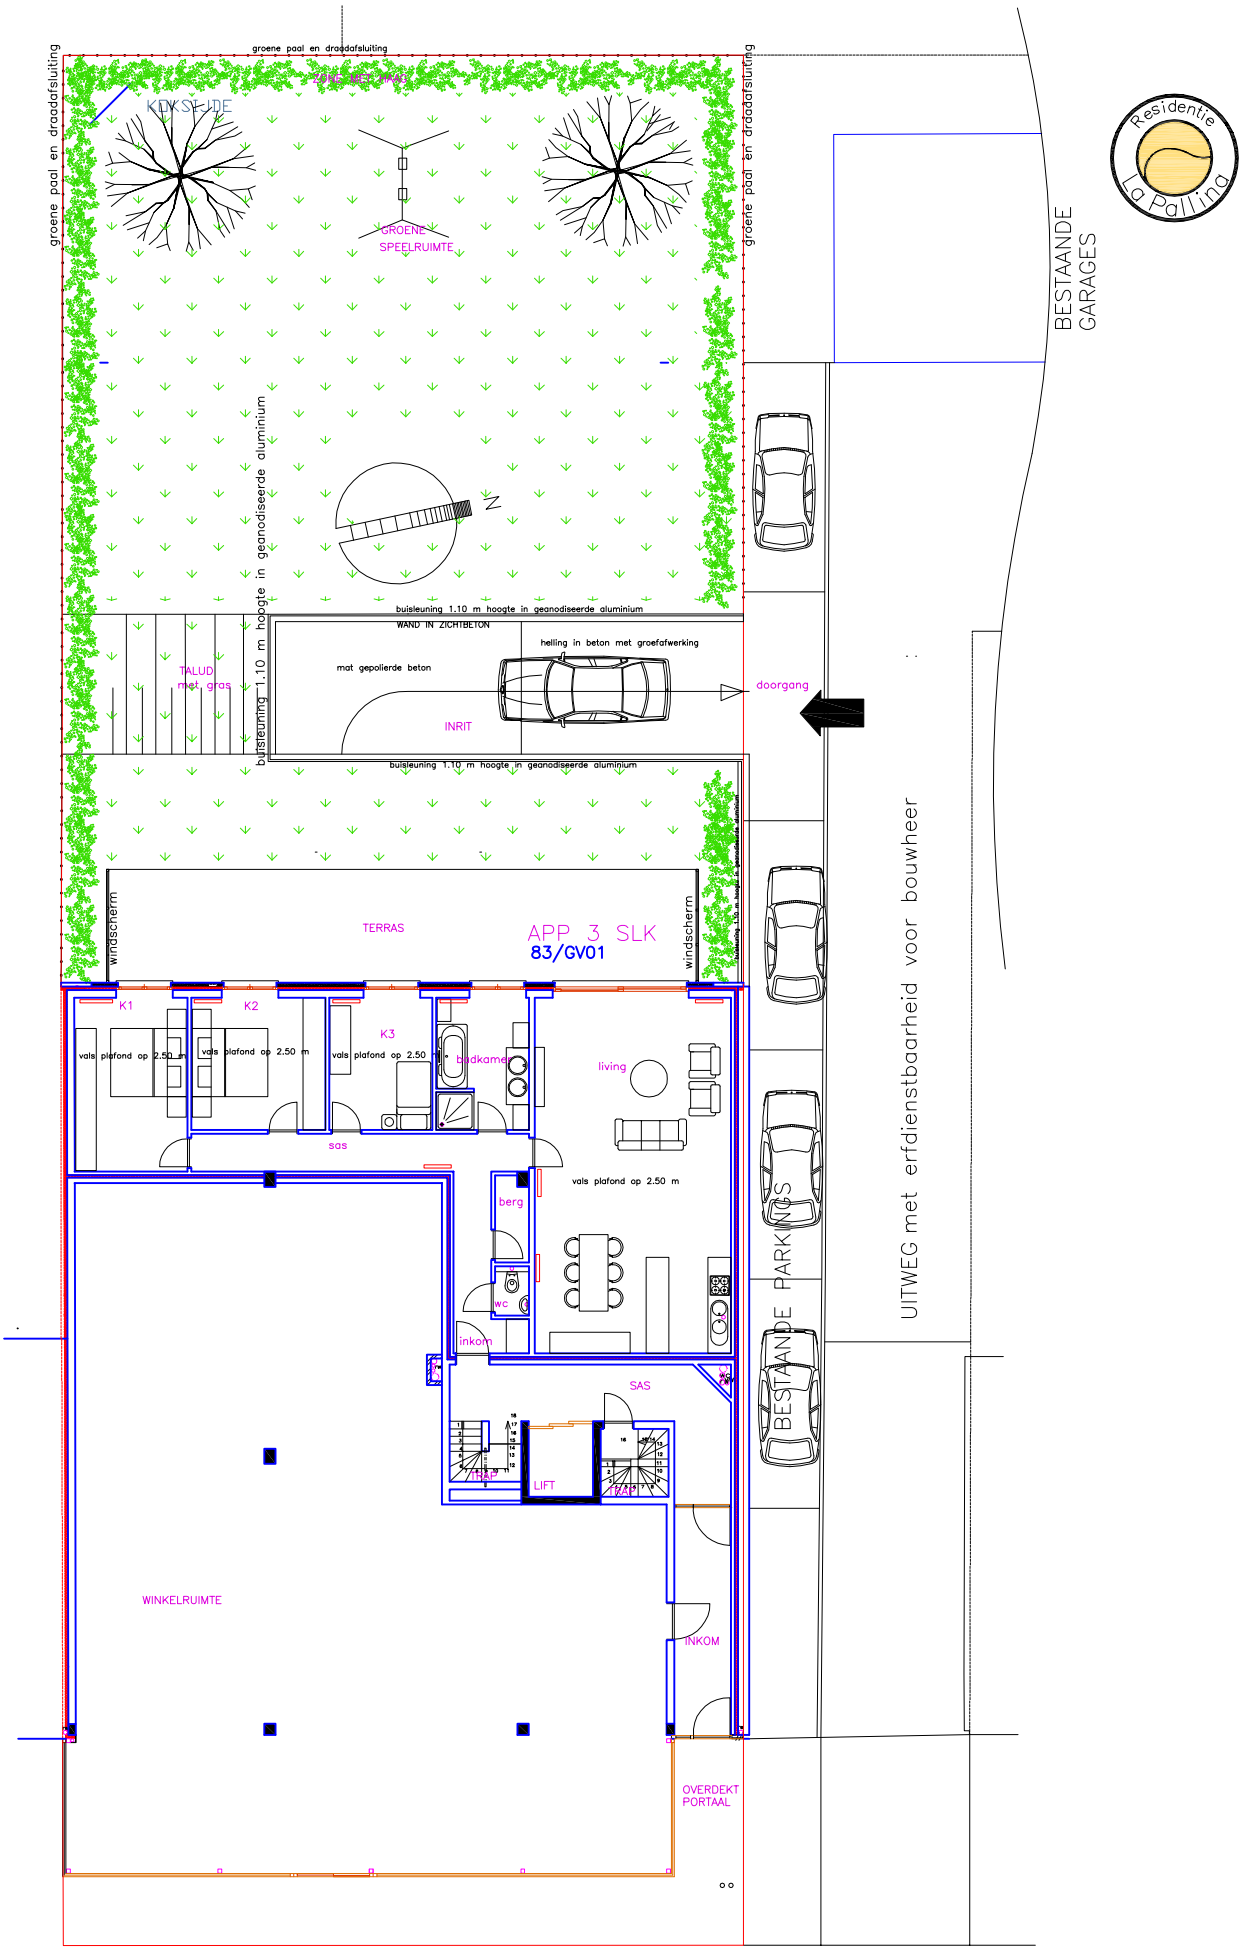

GELIJKVLOERS met handelsgelijkvloers en appartement

0 2 4m