


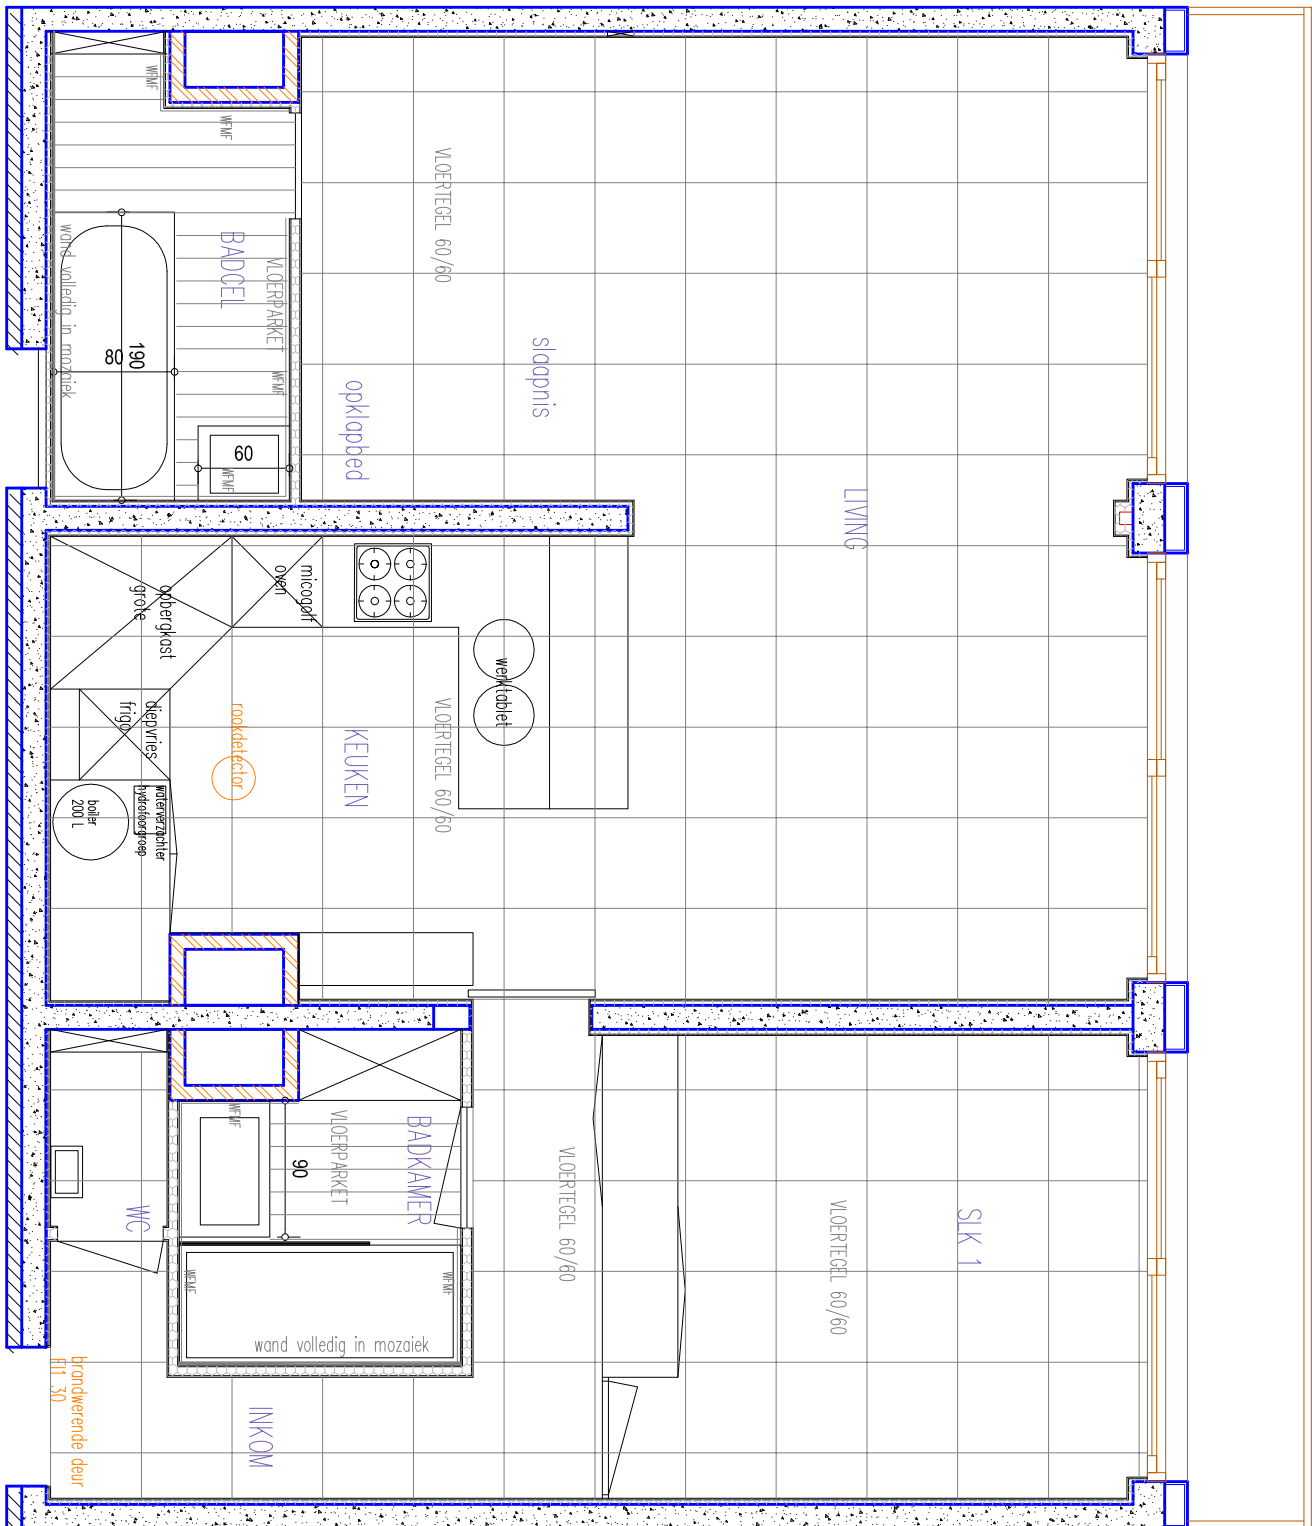

0 2 4m



W.M.F. = wand met faience 100 cm+ 30 cm mozaiek+ faience 100cm

PLAN VLOEREN - FAIENCE