



københavns kommune, rækkehuse ved vigerslev allé.

matr. nr. 31 og 32 vigerslev

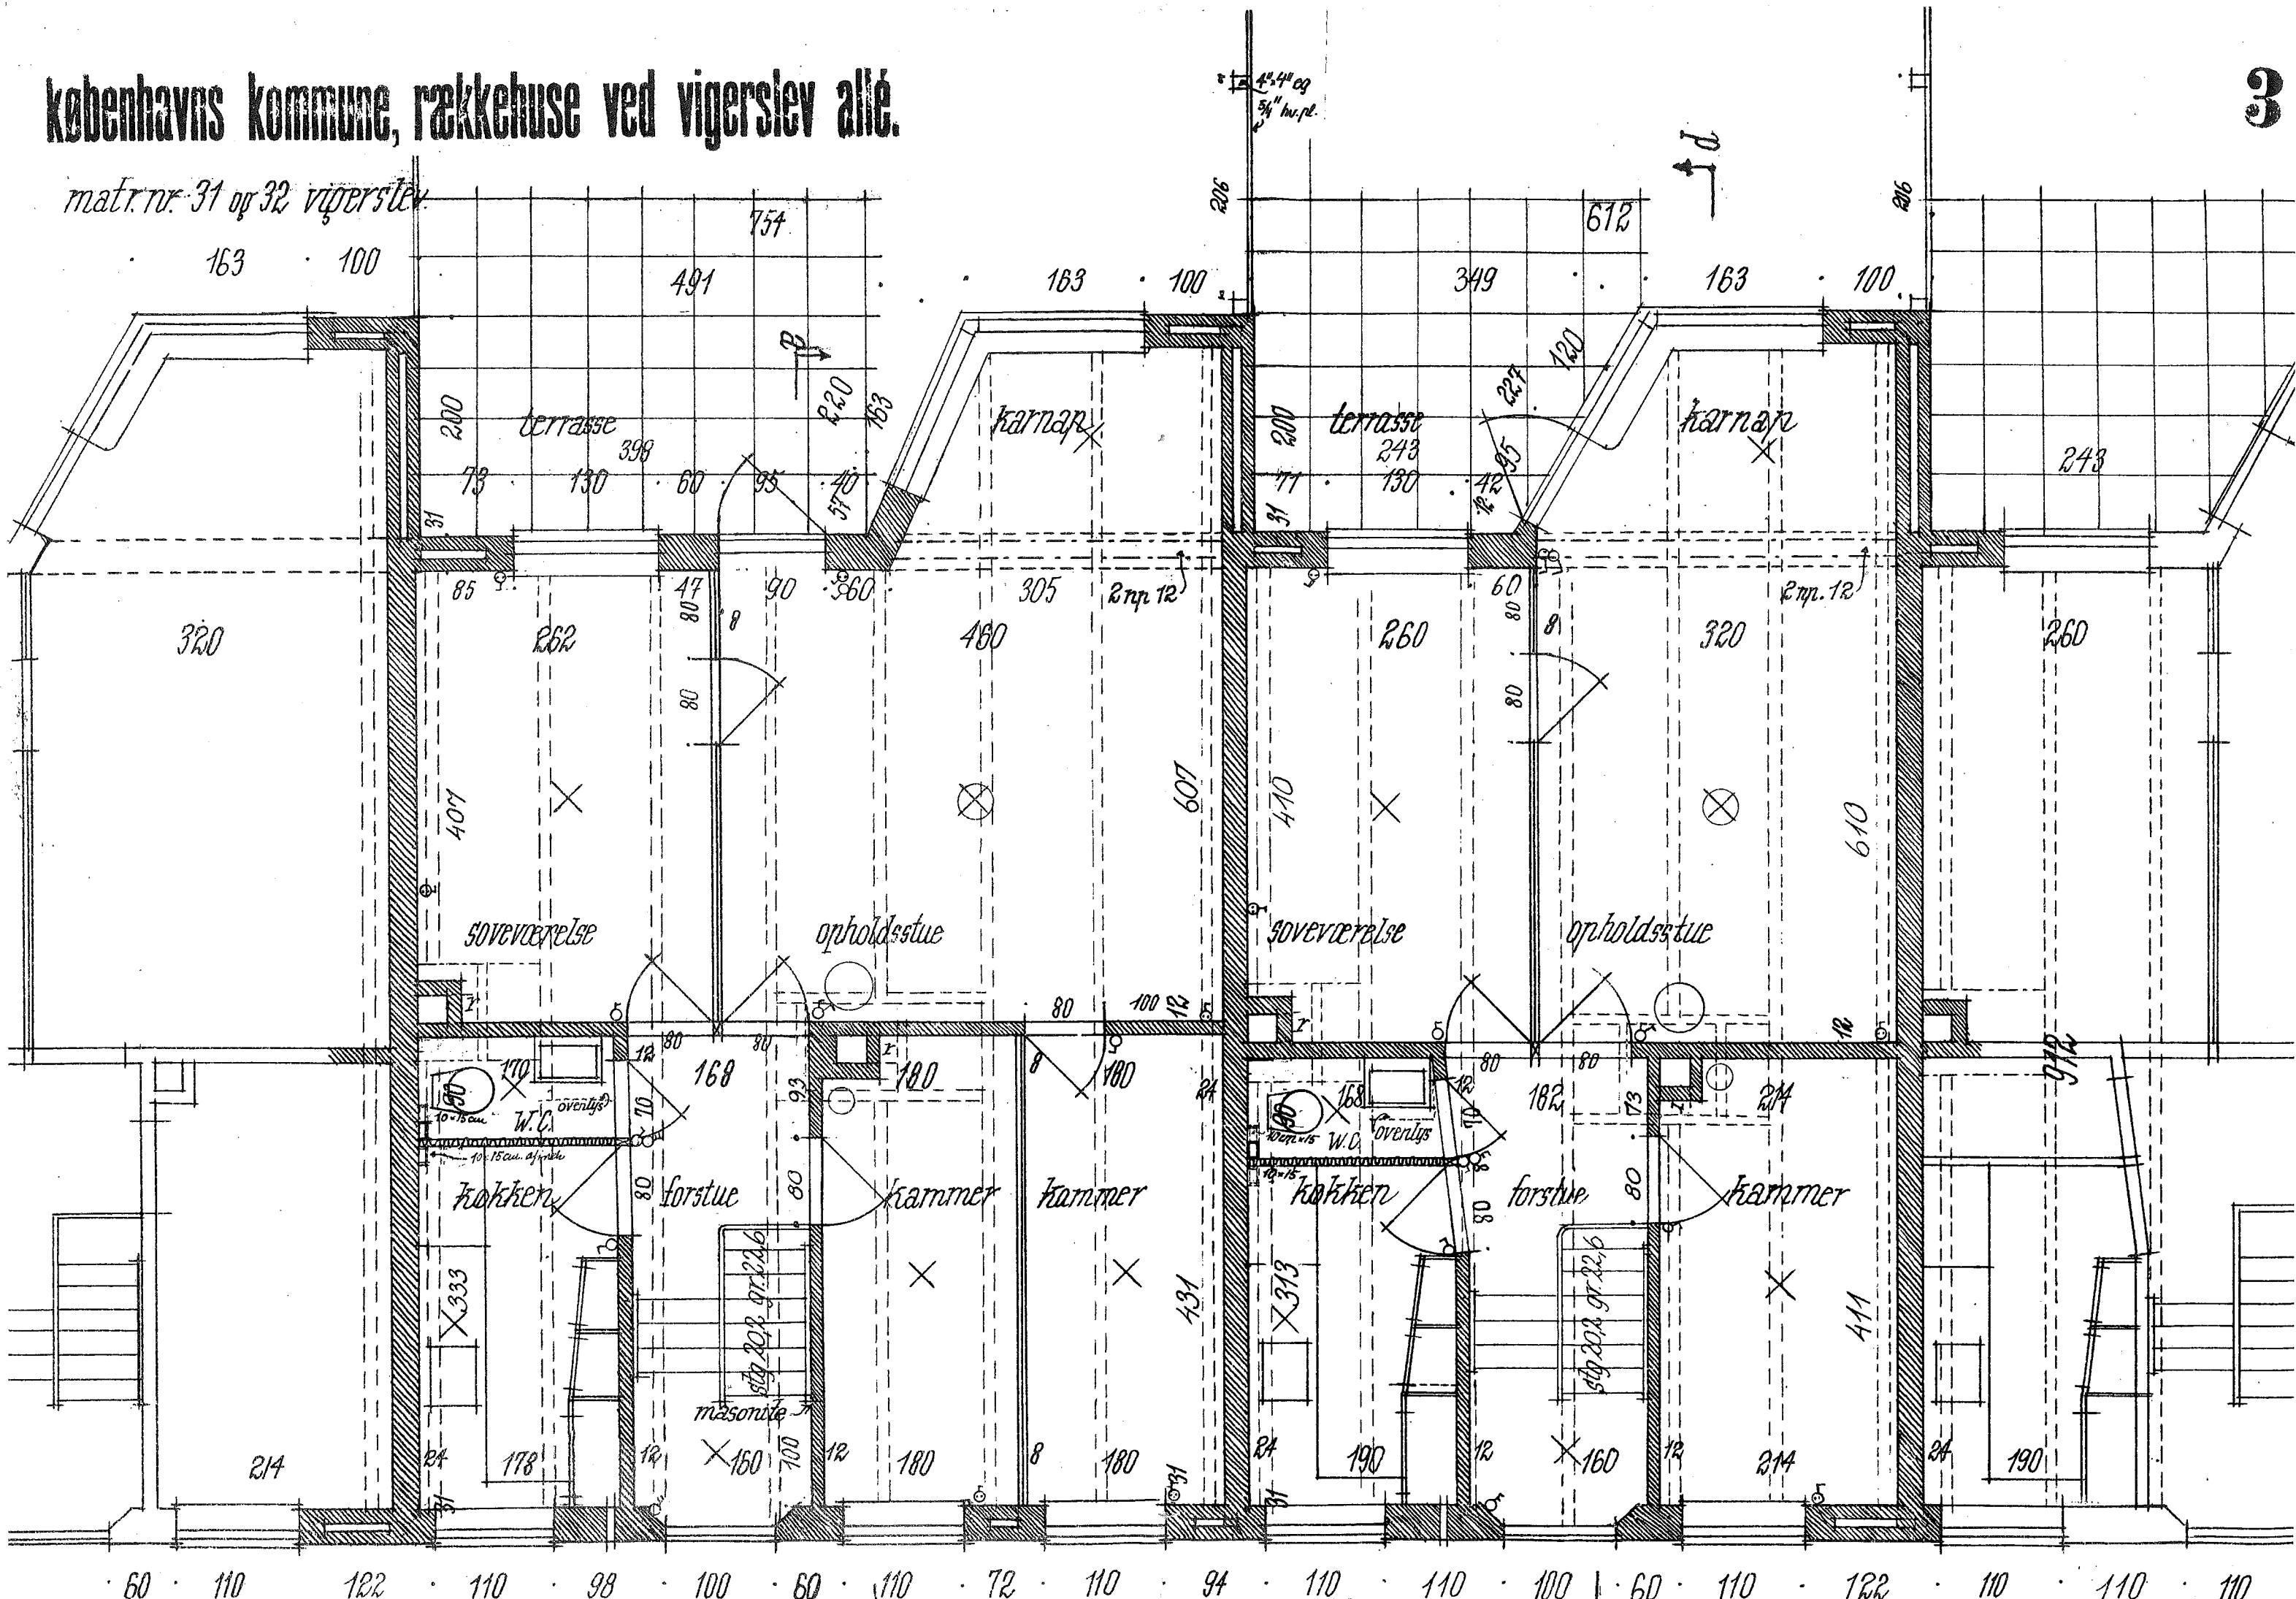

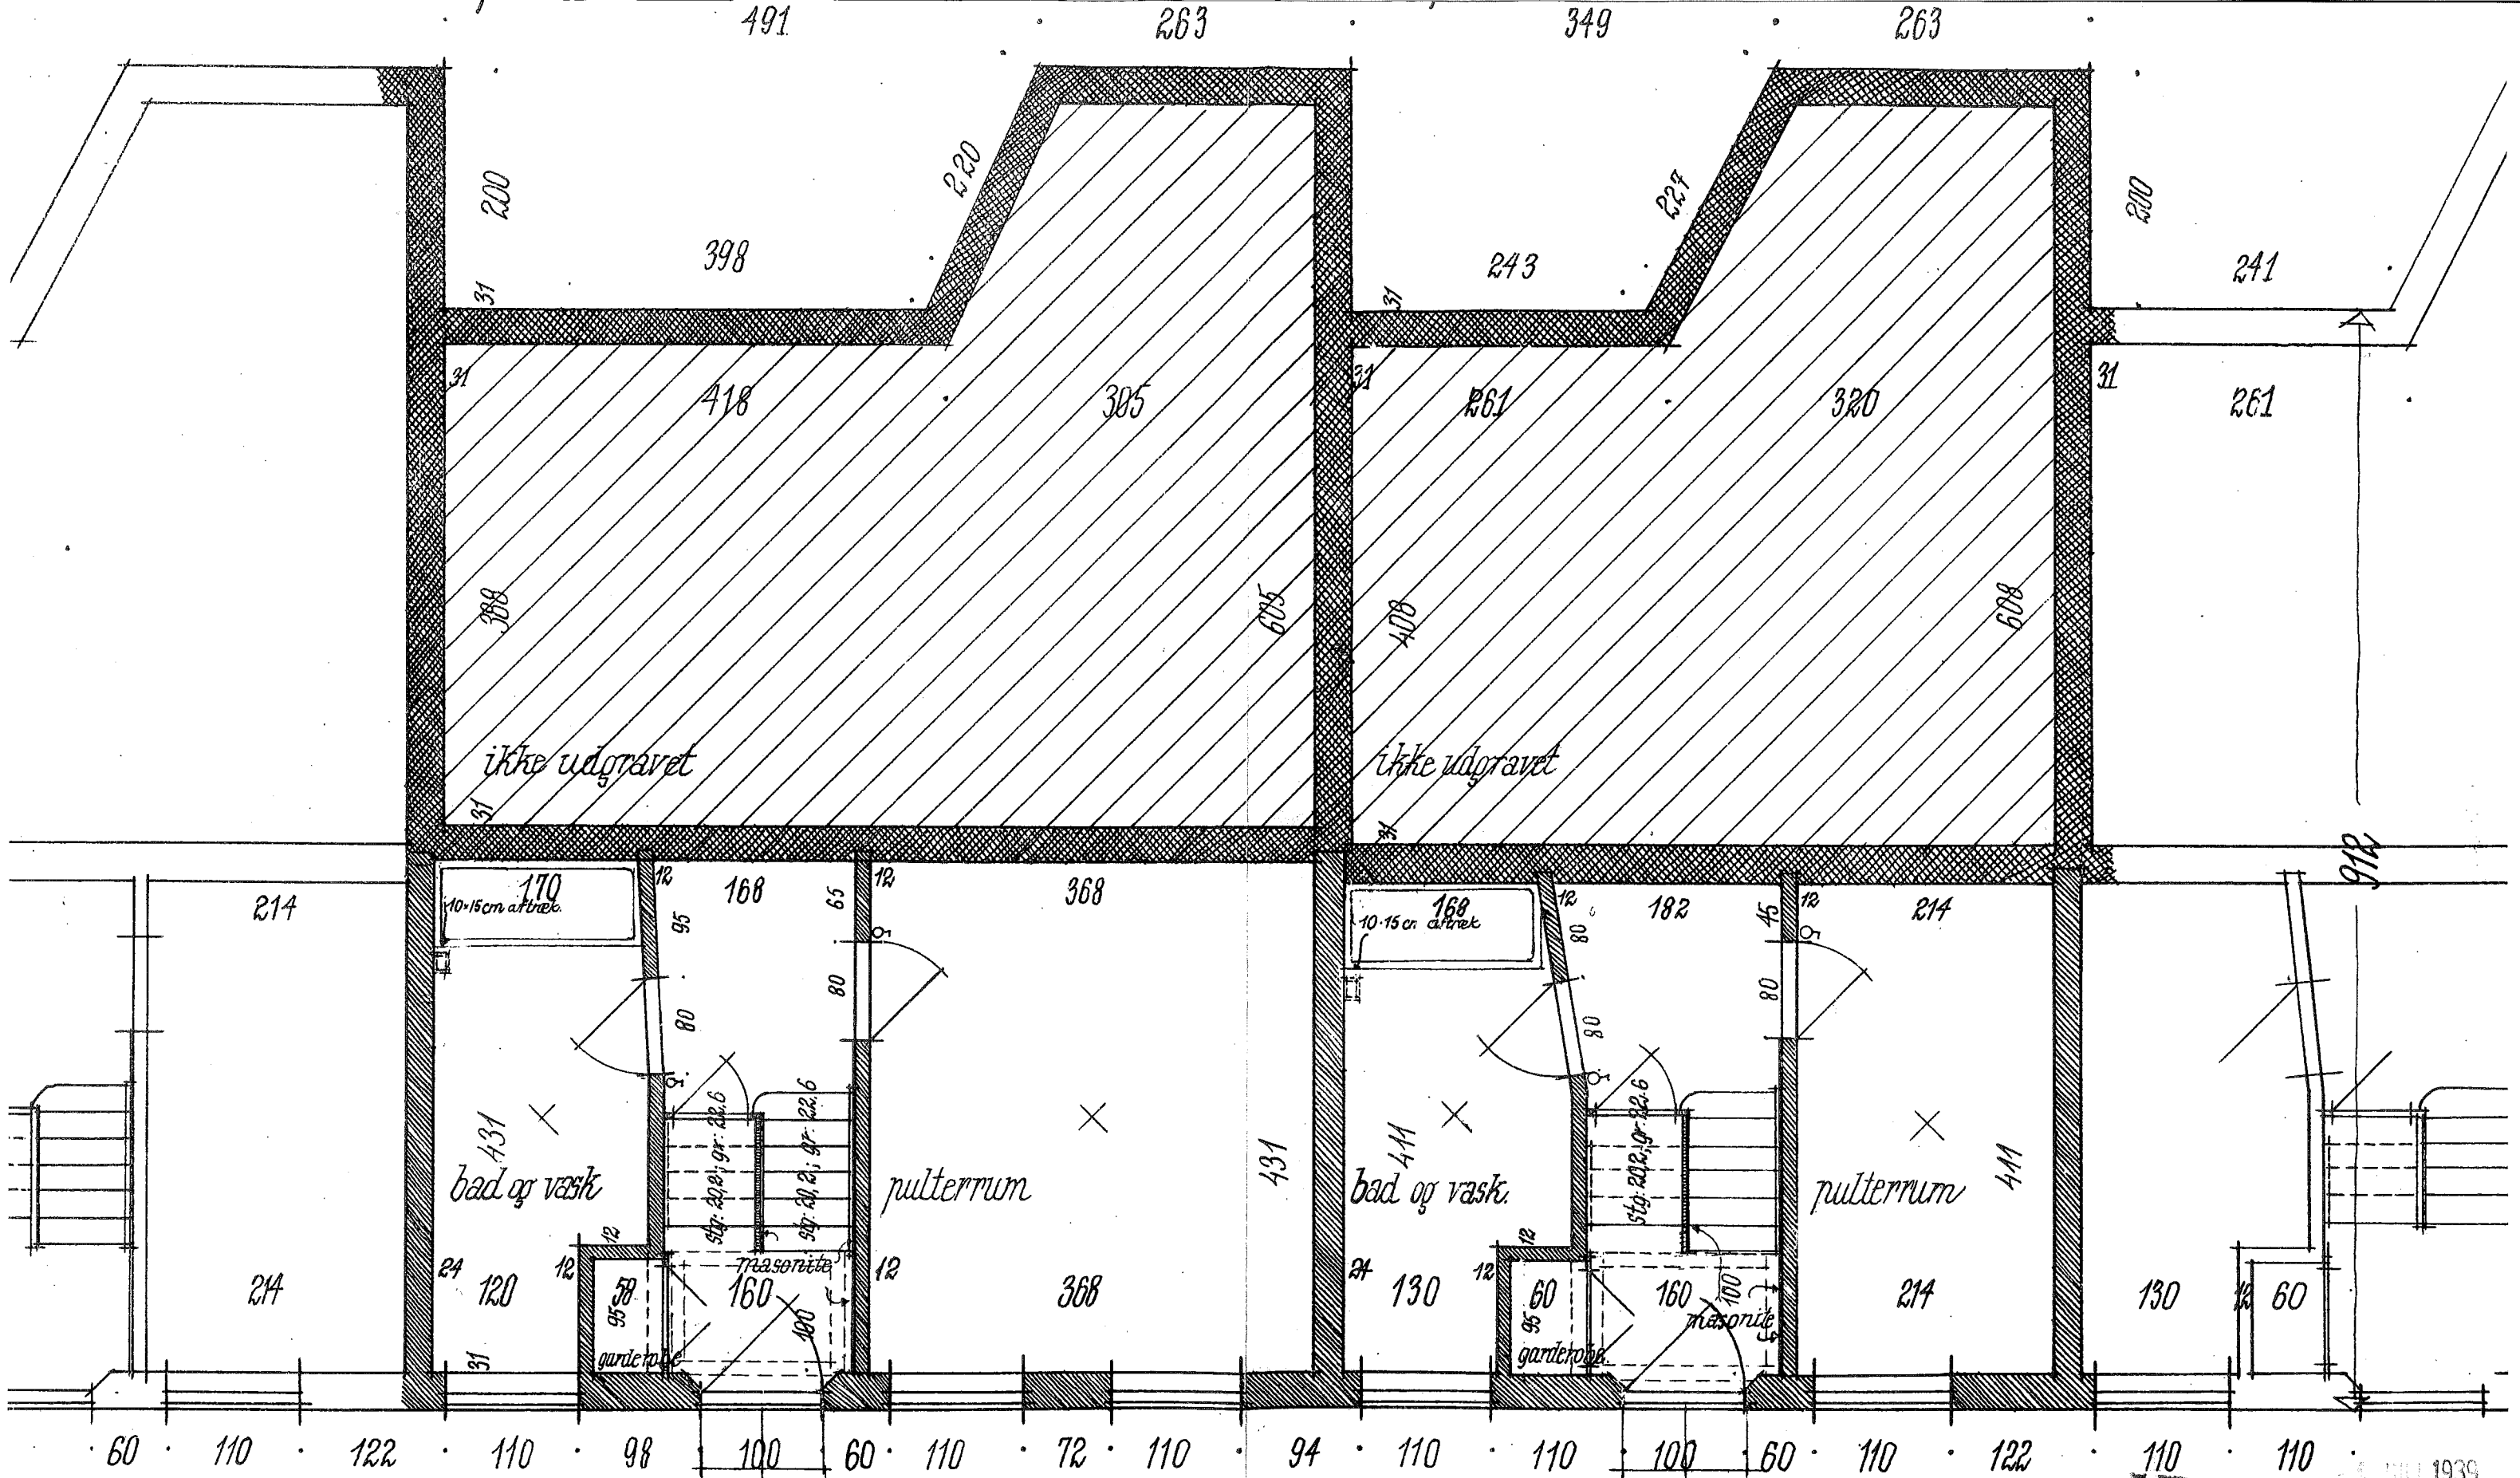

kaelderplan til 2.v. + 2.k. **b**

kaelderplan til 2.v. + 1.k. **a**

1939
 Børg Jr. VI 1707 * - 1. JUL 1939
 Ivar Bentsen, arkitekt
 tegnestue: næstvedgade 21st
 telt: tria 13 og obro: 7636
 København d 9 sep 38.