





<p>Adress</p> <p>Del av Berga 10:19, Norrliden</p>	<p>Projekt</p> <p>Moské och kulturcenter</p>	<p>Kund</p> <p>Muslimska trossamfundet</p>	<p>Titel</p> <p>Bygglövhandling</p>	<p><b>Phantom Design</b>  Rissledden 128b 1103  174 57 Sundbyberg</p> <p>admin@phantomdesign.se  0046 70 955 4 617</p>	<table border="1"> <tr> <td>Ritad av MA</td> <td>Ansvarig MA</td> <td>Datum 12/10/2025</td> </tr> <tr> <td>Skala (@ A1)</td> <td>Projekt no. 01.2024 - 1</td> <td></td> </tr> <tr> <td>Ritning no. A000</td> <td></td> <td>BET</td> </tr> </table>	Ritad av MA	Ansvarig MA	Datum 12/10/2025	Skala (@ A1)	Projekt no. 01.2024 - 1		Ritning no. A000		BET
Ritad av MA	Ansvarig MA	Datum 12/10/2025												
Skala (@ A1)	Projekt no. 01.2024 - 1													
Ritning no. A000		BET												

FÖRKLARINGAR

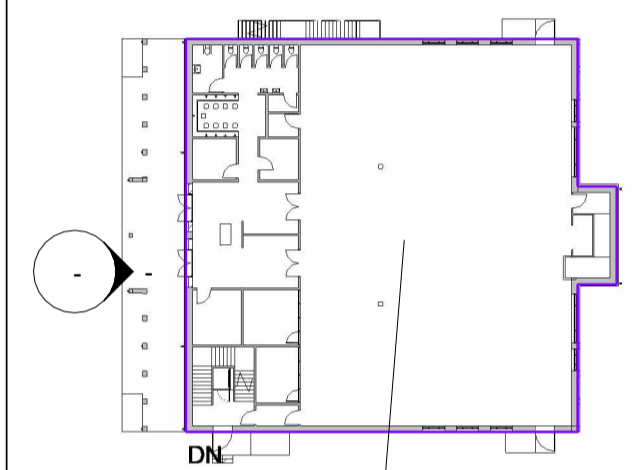


**BYA**

**834,98 m<sup>2</sup>**

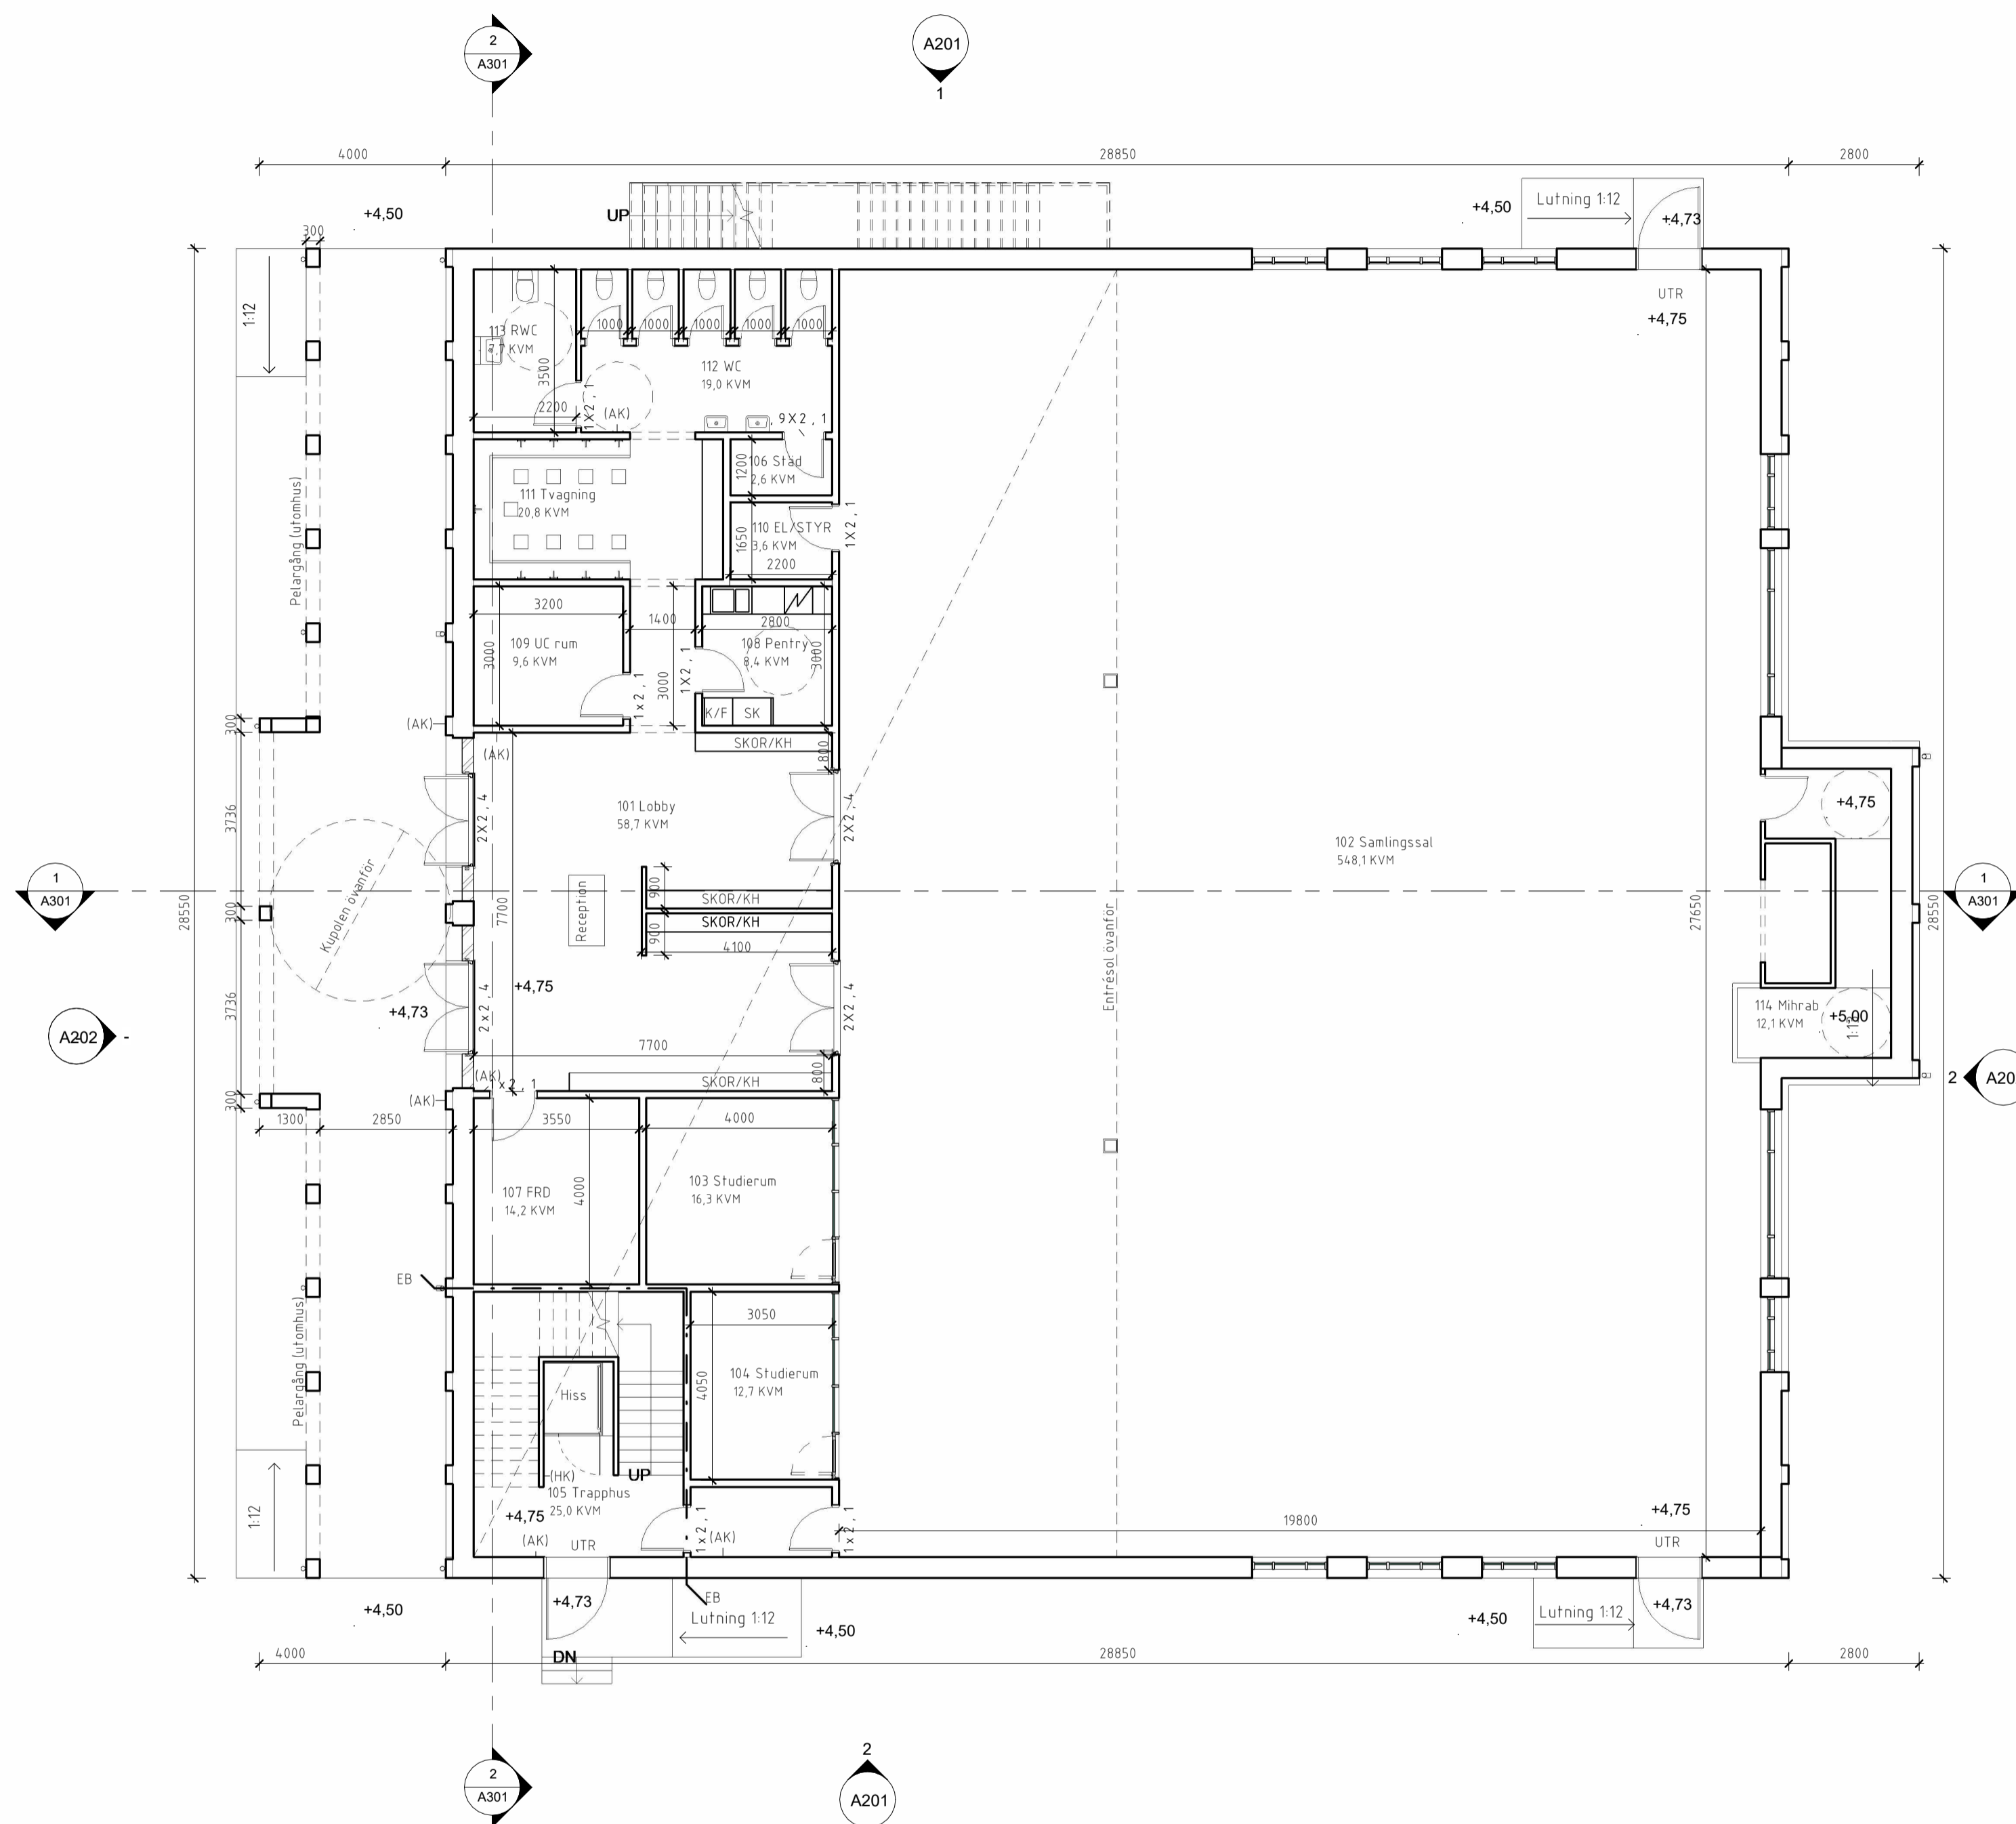


**1 Entré plan**  
1 : 100

Skala 1:100 @A1

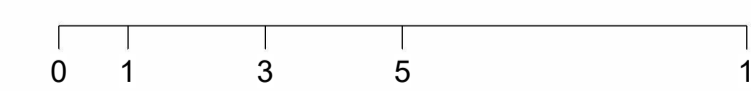


<b>Phantom Design</b> Rissneleden 128b 1103 admin@phantomdesign.se 174 57 Sundbyberg 0046 70 955 4 617		
Adress		
Del av Berga 10:19, Norrliden		
Projekt		
Moské och kulturcenter		
Kund		
Muslimska trossamfundet		
Titel		
Entré plan		
Ritad av	Ansvarig	Datum
MA	MA	12/10/2025
Skala (@ A1)	Projekt No.	
As indicated	01.2024 - 1	
Ritningsnummer	BET.	
A101	1	

FÖRKLARINGAR

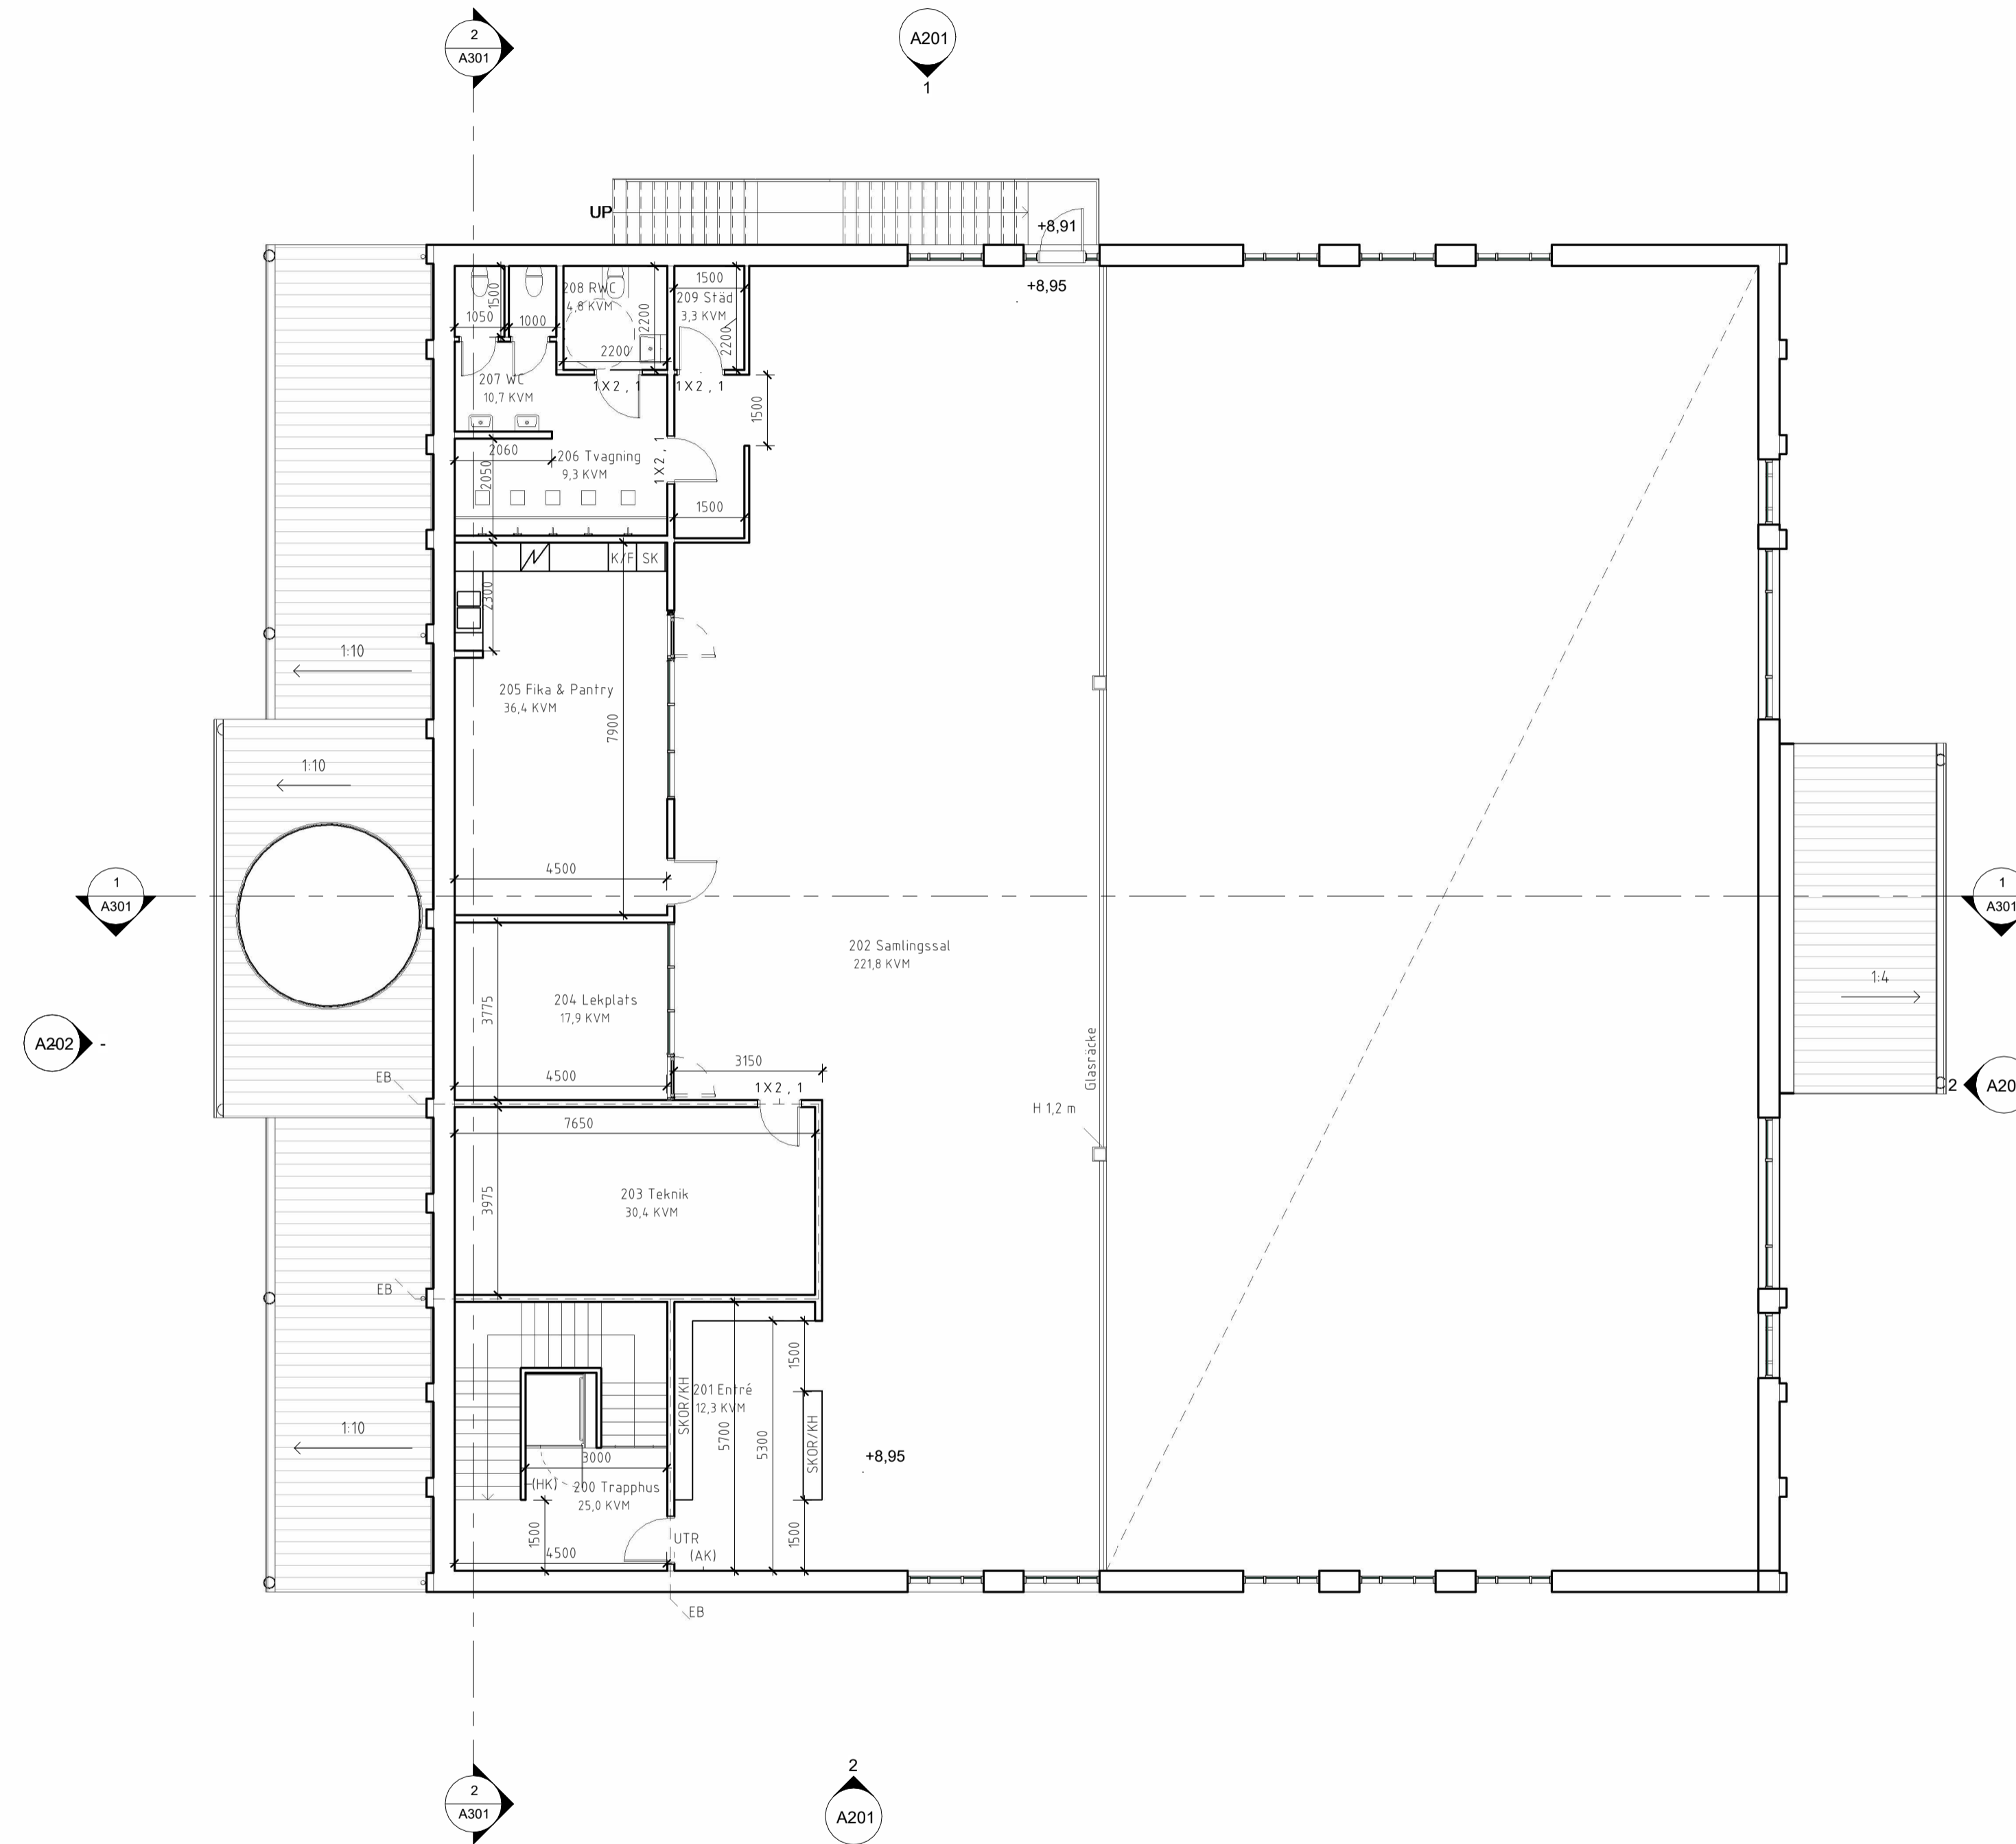


**1** Övre plan  
1 : 100

Skala 1:100 @A1

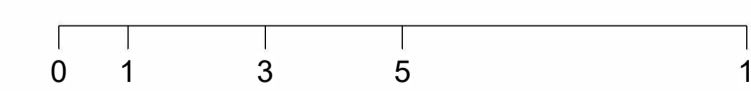


 Rissneleden 128b 1103 admin@phantomdesign.se 174 57 Sundbyberg 0046 70 955 4 617		
Adress		
Del av Berga 10:19, Norrliden		
Projekt		
Moské och kulturcenter		
Kund		
Muslimska trossamfundet		
Titel		
Övre plan		
Ritad av	Ansvarig	Datum
MA	MA	12/10/2025
Skala (@ A1)	Projekt No.	
1 : 100	01.2024 - 1	
Ritningsnummer	BET.	
A102	1	

FÖRKLARINGAR

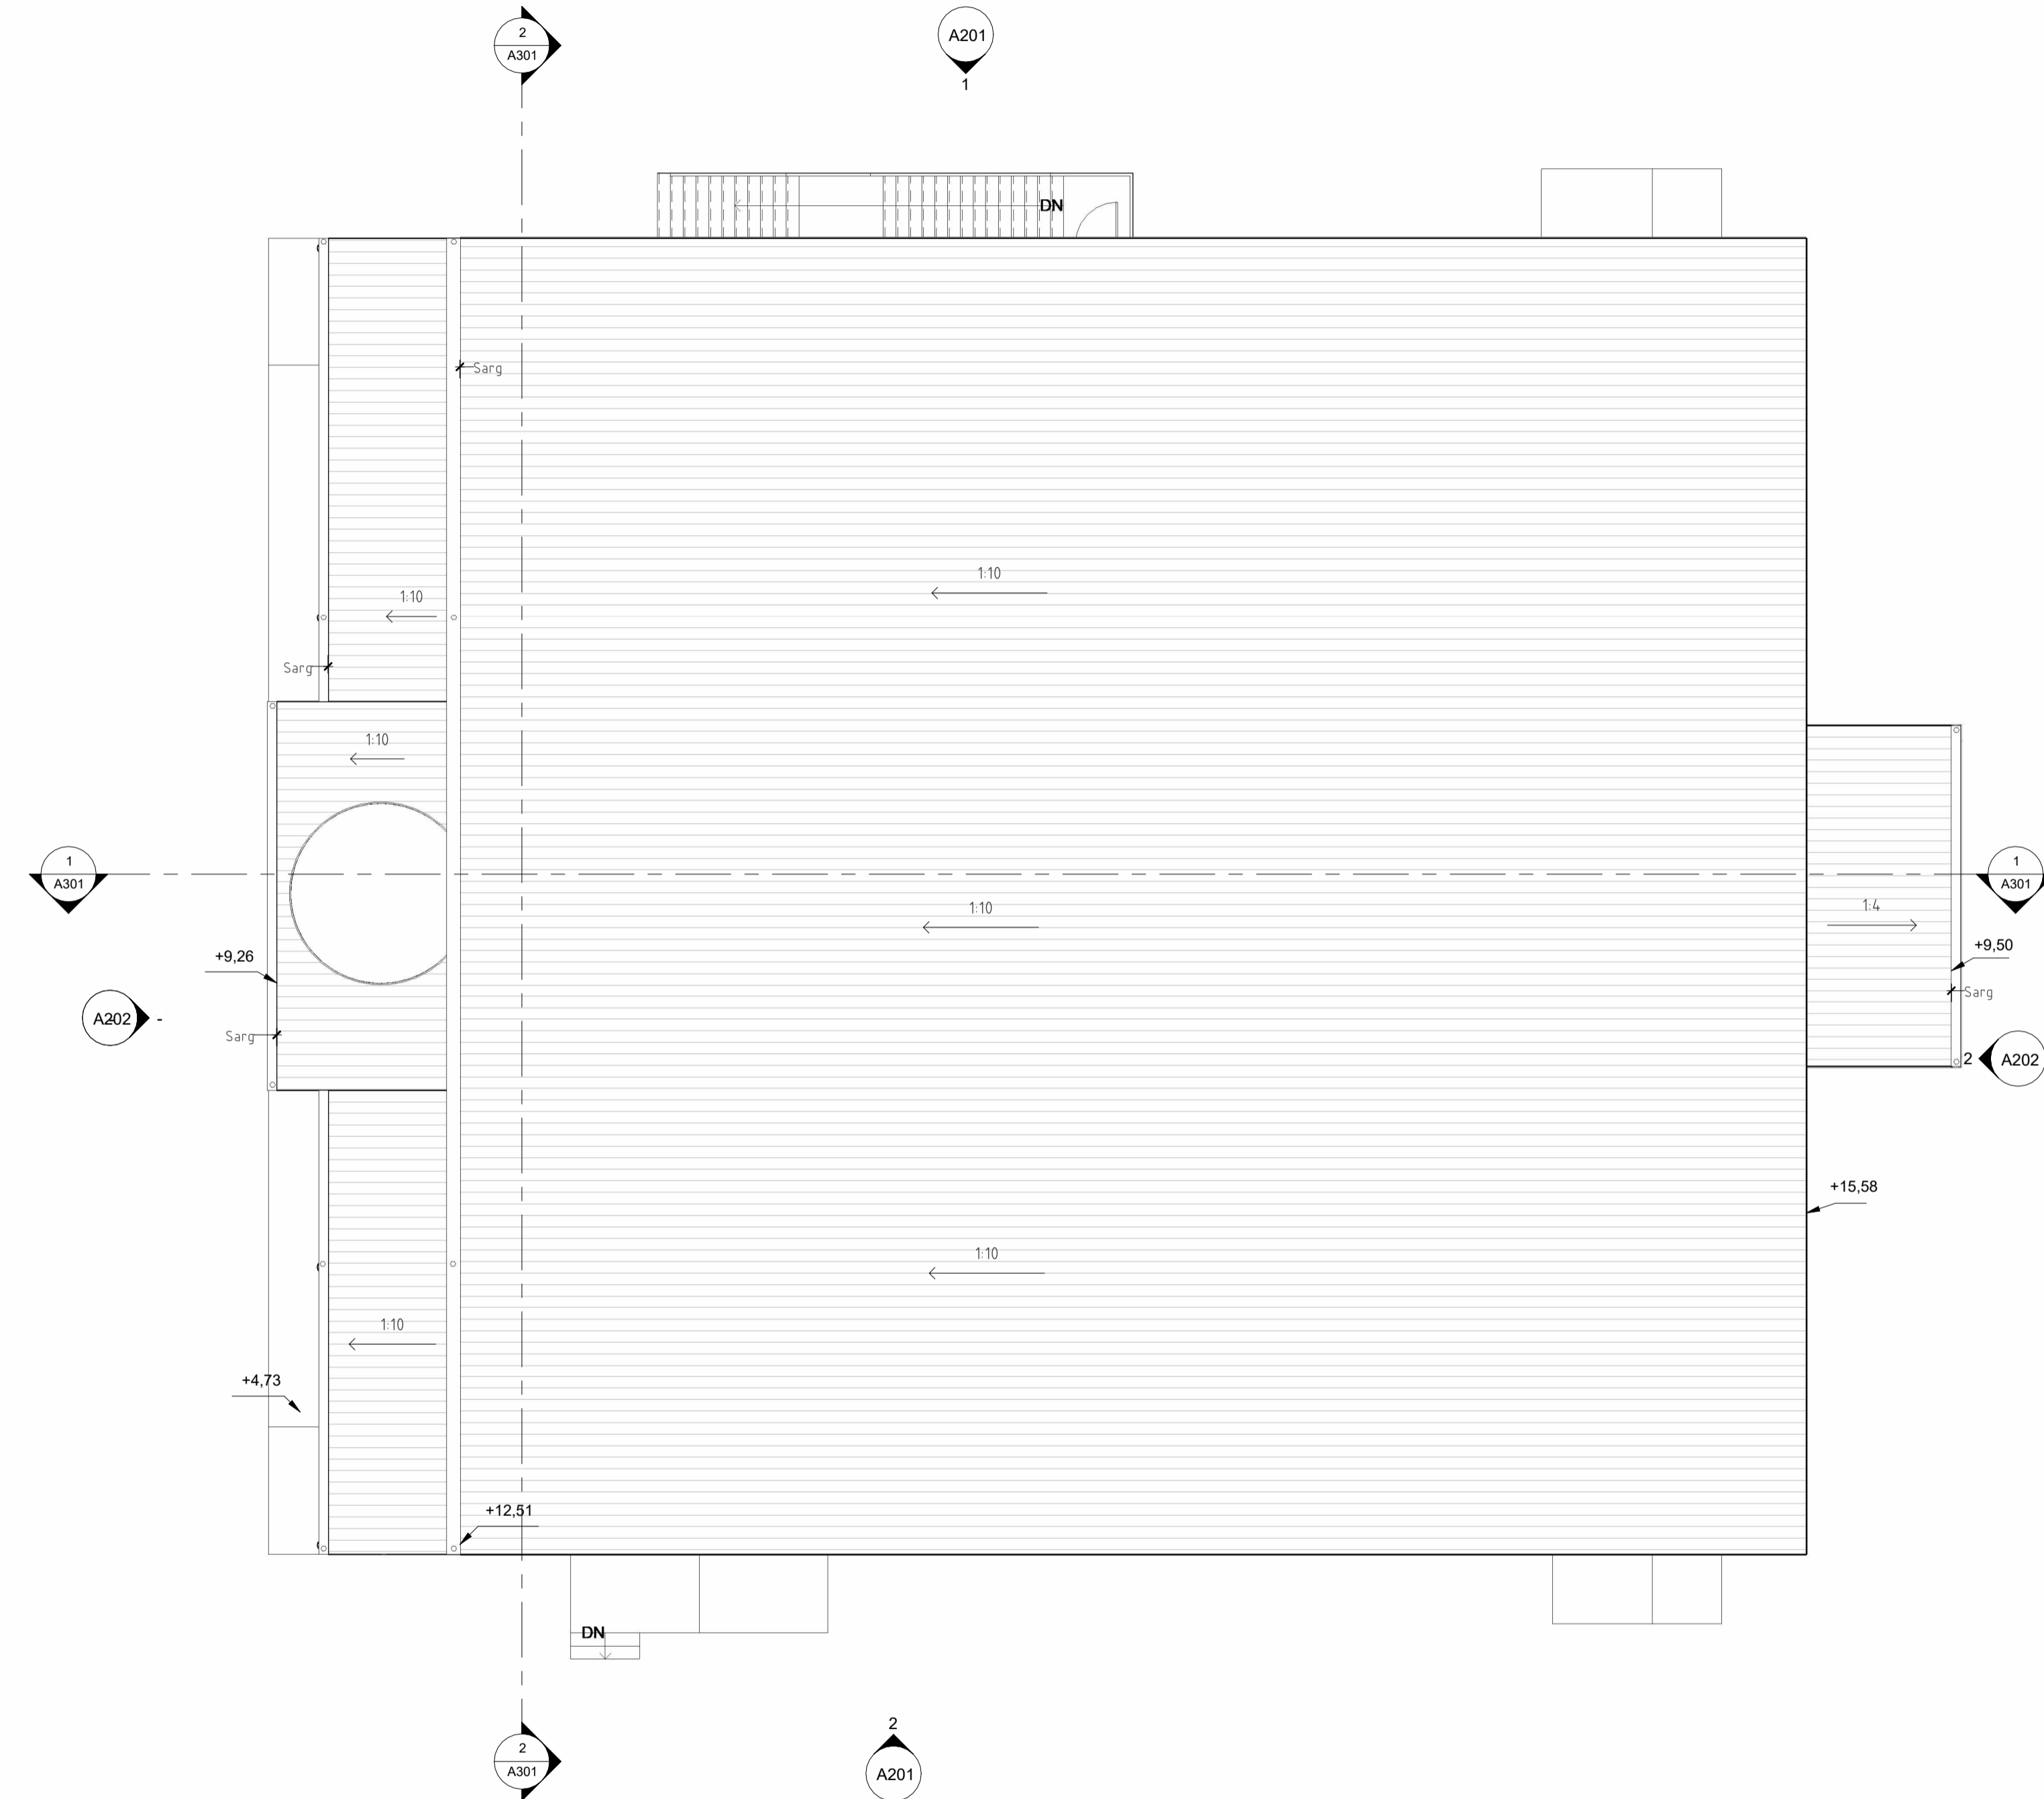

**1 Tak plan**  
1 : 100

Skala 1:100 @A1

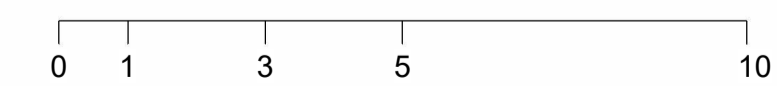

		
Rissneleden 128b 1103 admin@phantomdesign.se 174 57 Sundbyberg 0046 70 955 4 617		
Adress		
Del av Berga 10:19, Norrliden		
Projekt		
Moské och kulturcenter		
Kund		
Muslimska trossamfundet		
Titel		
Tak plan		
Ritad av	Ansvarig	Datum
MA	MA	12/10/2025
Skala (@ A1)	Projekt No.	
1 : 100	01.2024 - 1	
Ritningsnummer	BET.	
A103	1	


### FÖRKLARINGAR

MÅTT ANGES I MILLIMETER. PLUSHÖJDER ANGES I METER.  
SH= SOCKEL HÖJD (ÖVERKANT BEFINTLIG BETONGPLATTA).  
FG= FÄRDIGT GOLV.  
ÖK= ÖVERKANT, ÖVERSIDA  
UK= UNDERKANT, UNDERSIDA

MATERIAL OCH KULÖRBESKRIVNING:  
Se bifogat dokument (UTVÄNDIG KULÖR- OCH MATERIALBESKRIVNING)



**1 Fasad mot nordost**  
1 : 100

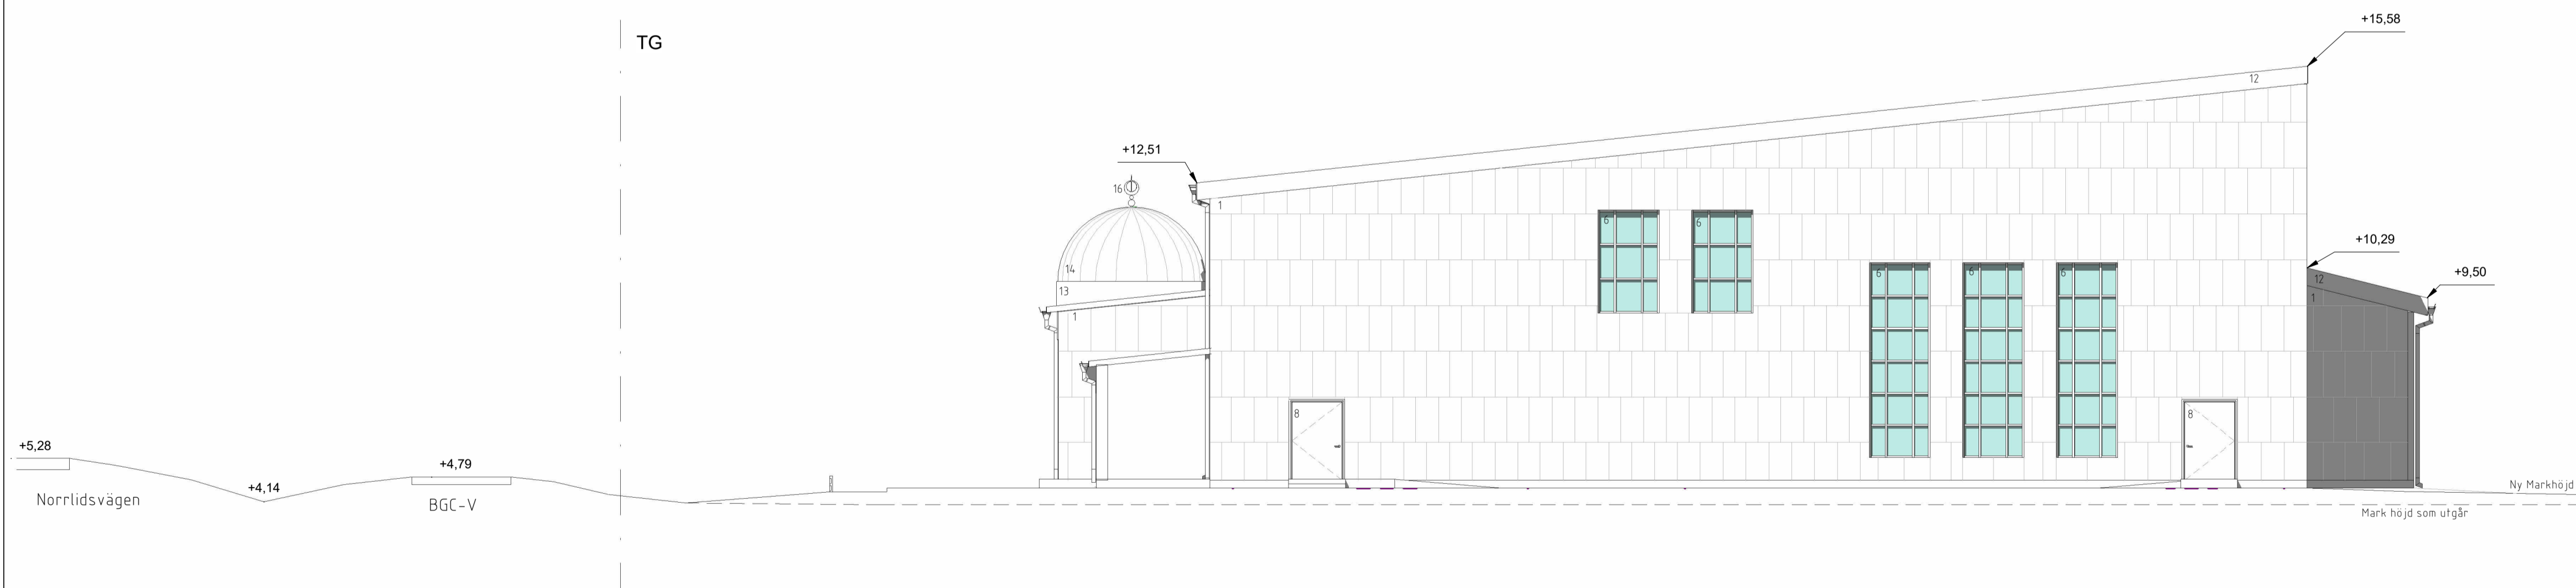

**2 Fasad mot sydväst**  
1 : 100


<b>Phantom Design</b> Rissledden 128b 1103 admin@phantomdesign.se 174 57 Sundbyberg 0046 70 955 4 617		
Adress Del av Berga 10:19, Norrliden		
Projekt Moské och kulturcenter		
Kund Muslimska trossamfundet		
Titel Fasader mot NO/SV		
Ritad av MA	Ansvarig MA	Datum 12/10/2025
Skala (@ A1) 1 : 100	Projekt No. 01.2024 - 1	
Ritningsnummer A201	BET. 1	

### FÖRKLARINGAR

MÅTT ANGES I MILLIMETER. PLUSHÖJDER ANGES I METER.  
SH= SOCKEL HÖJD (ÖVERKANT BEFINTLIG BETONGPLATTA).  
FG= FÄRDIGT GOLV.  
ÖK= ÖVERKANT, ÖVERSIDA  
UK= UNDERKANT, UNDERSIDA


MATERIAL OCH KULÖRBESKRIVNING:  
Se bifogat dokument (UTVÄNDIG KULÖR- OCH MATERIALBESKRIVNING)

TG

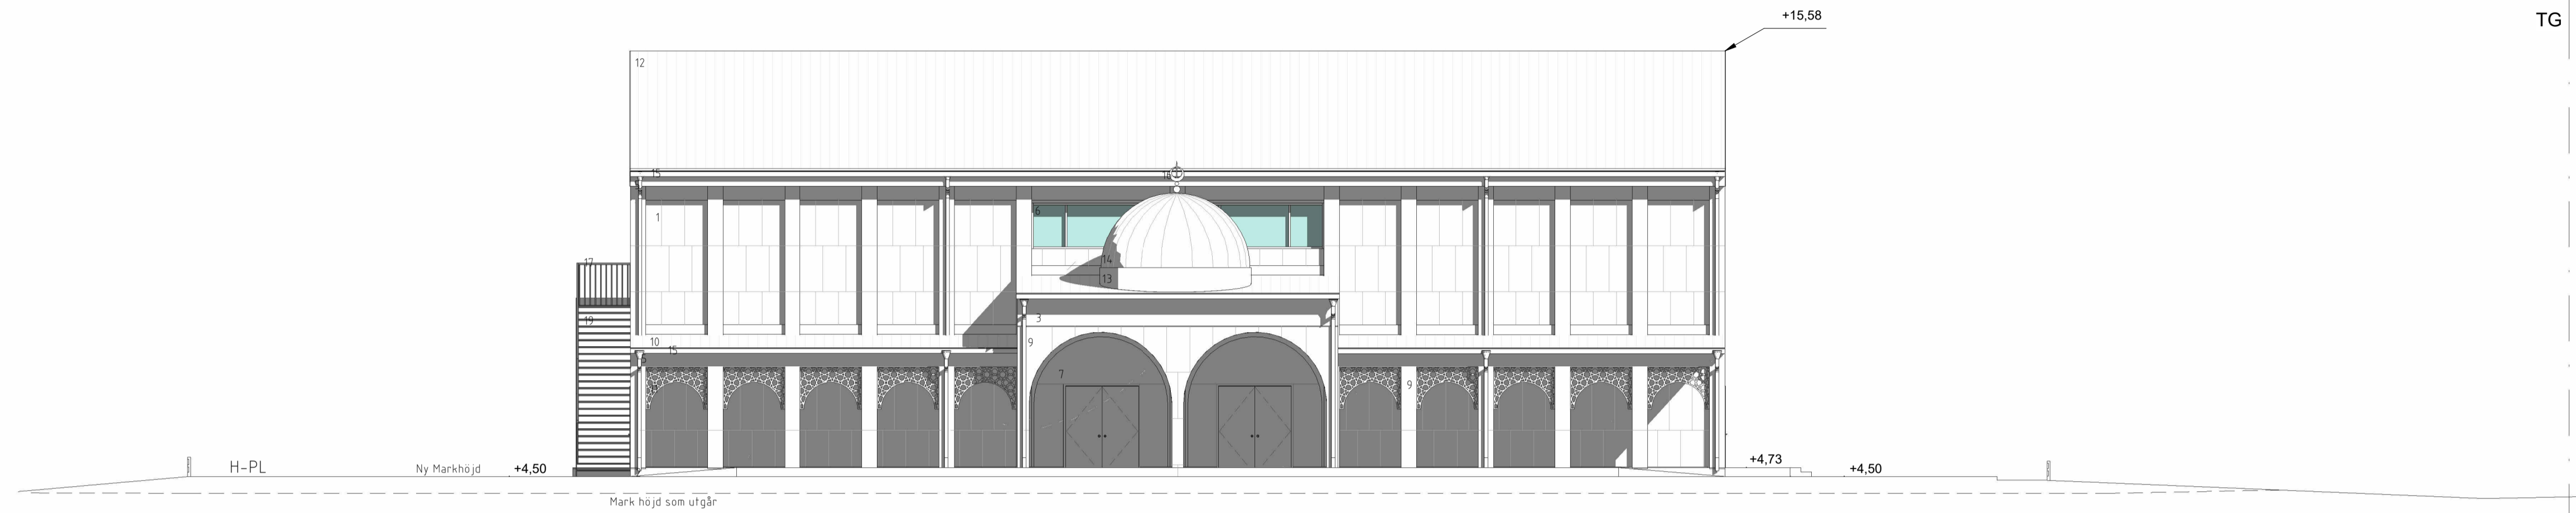

**1** Fasad mot nordväst  
1 : 100

TG

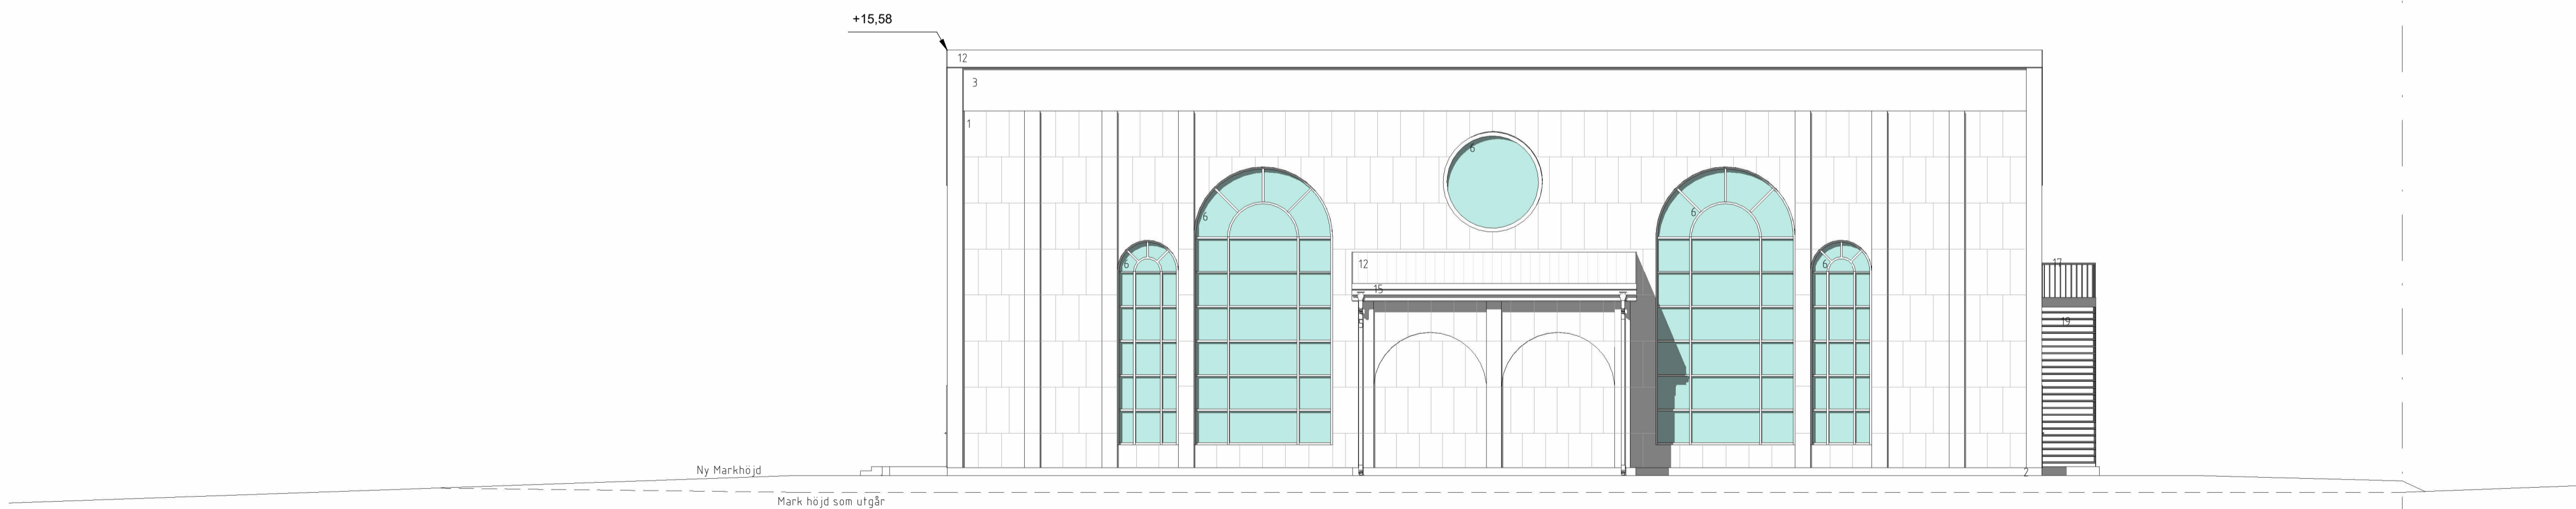


**2** Fasad mot sydost  
1 : 100

<b>Phantom Design</b> Rissneleden 128b 1103 admin@phantomdesign.se 174 57 Sundbyberg 0046 70 955 4 617		
Adress Del av Berga 10:19, Norrliden		
Projekt Moské och kulturcenter		
Kund Muslimska trossamfundet		
Titel Fasader mot NV/SO		
Ritad av MA	Ansvarig MA	Datum 12/10/2025
Skala (@ A1) 1 : 100	Projekt No. 01.2024 - 1	
Ritningsnummer A202	BET. 1	

### FÖRKLARINGAR

MÅTT ANGES I MILLIMETER. PLUSHÖJDER ANGES I METER.  
SH= SOCKEL HÖJD (ÖVERKANT BEFINTLIG BETONGPLATTA).  
FG= FÄRDIGT GOLV.  
ÖK= ÖVERKANT, ÖVERSIDA  
UK= UNDERKANT, UNDERSIDA

TG

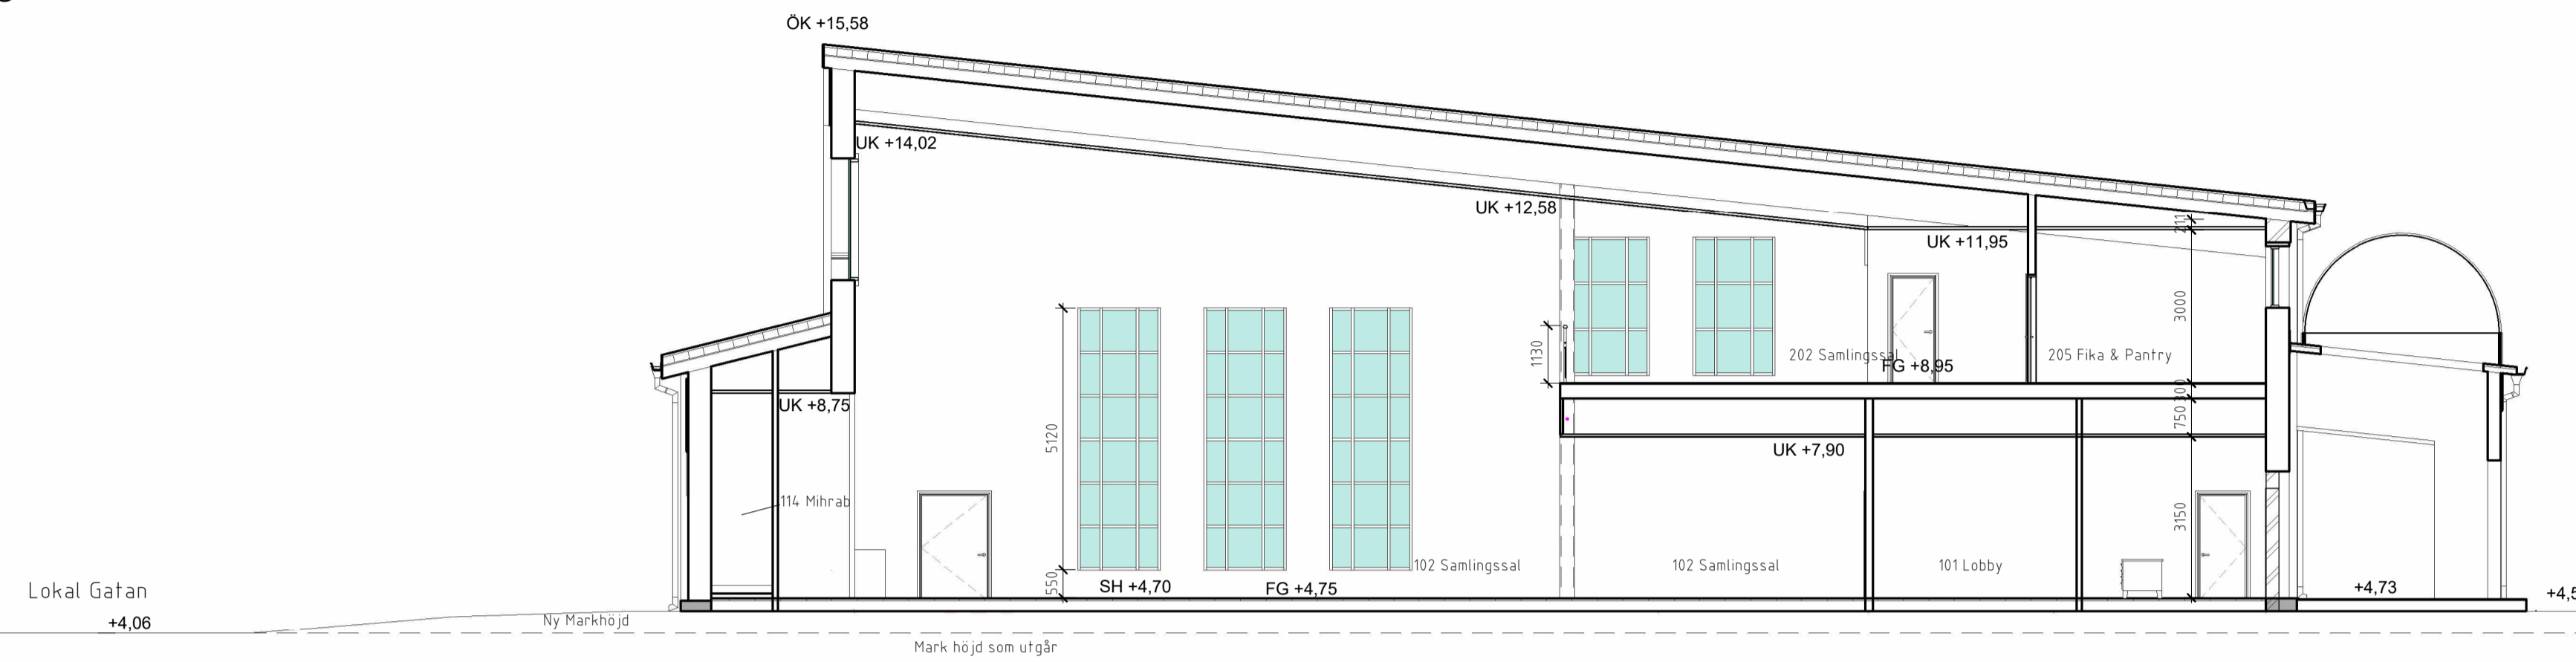


### 1 Sektion 1 1 : 100

TG



### 2 Sektion 2 1 : 100

 <b>Phantom Design</b> Rissneleden 128b 1103 174 57 Sundbyberg admin@phantomdesign.se 0046 70 955 4 617		
Adress Del av Berga 10:19, Norrliden		
Projekt Moské och kulturcenter		
Kund Muslimska trossamfundet		
Titel Sektioner		
Ritad av MA	Ansvarig MA	Datum 12/10/2025
Skala (@ A1) 1 : 100	Projekt No. 01.2024 - 1	
Ritningsnummer A301	BET. 1	

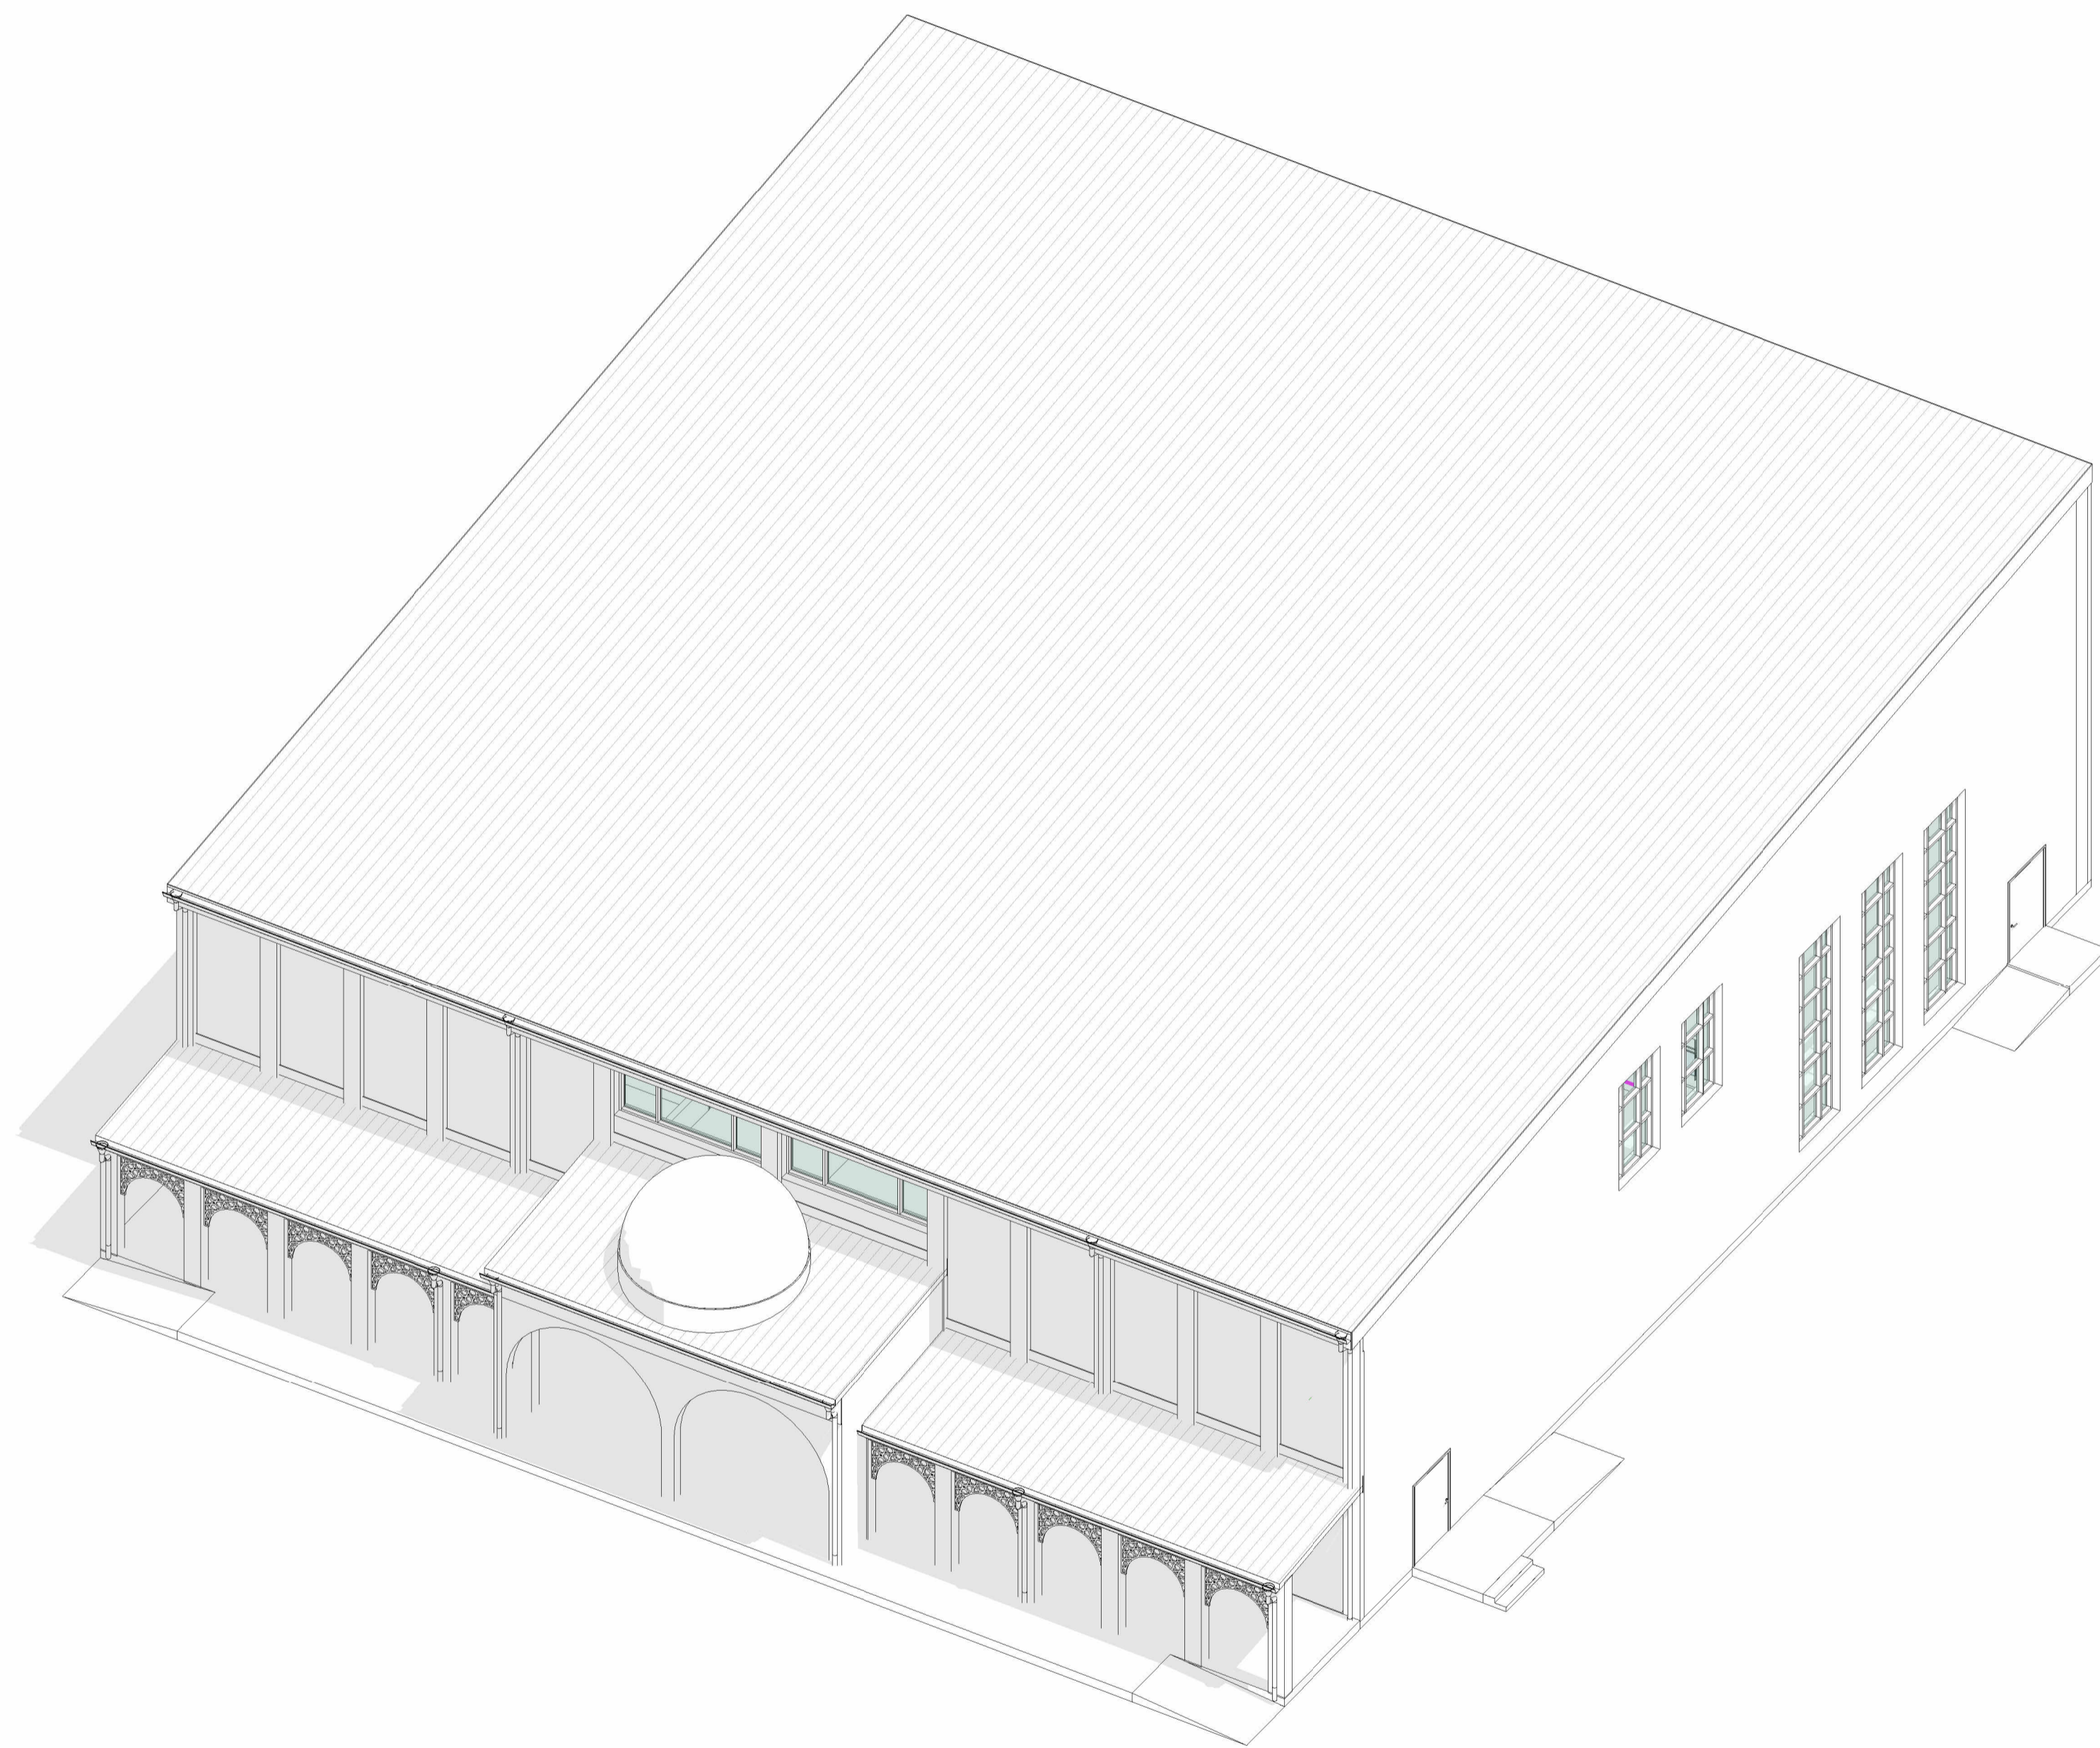


FÖRKLARINGAR

 <b>Phantom Design</b> Rissneleden 128b 1103    admin@phantomdesign.se 174 57 Sundbyberg    0046 70 955 4 617		
Adress Del av Berga 10:19, Norrliden		
Projekt Moské och kulturcenter		
Kund Muslimska trossamfundet		
Titel 3D isometrik 1		
Ritad av MA	Ansvarig MA	Datum 12/10/2025
Skala (@ A1)		Projekt No. 01.2024 - 1
Ritningsnummer A901	BET. 1	

1 ISO

FÖRKLARINGAR

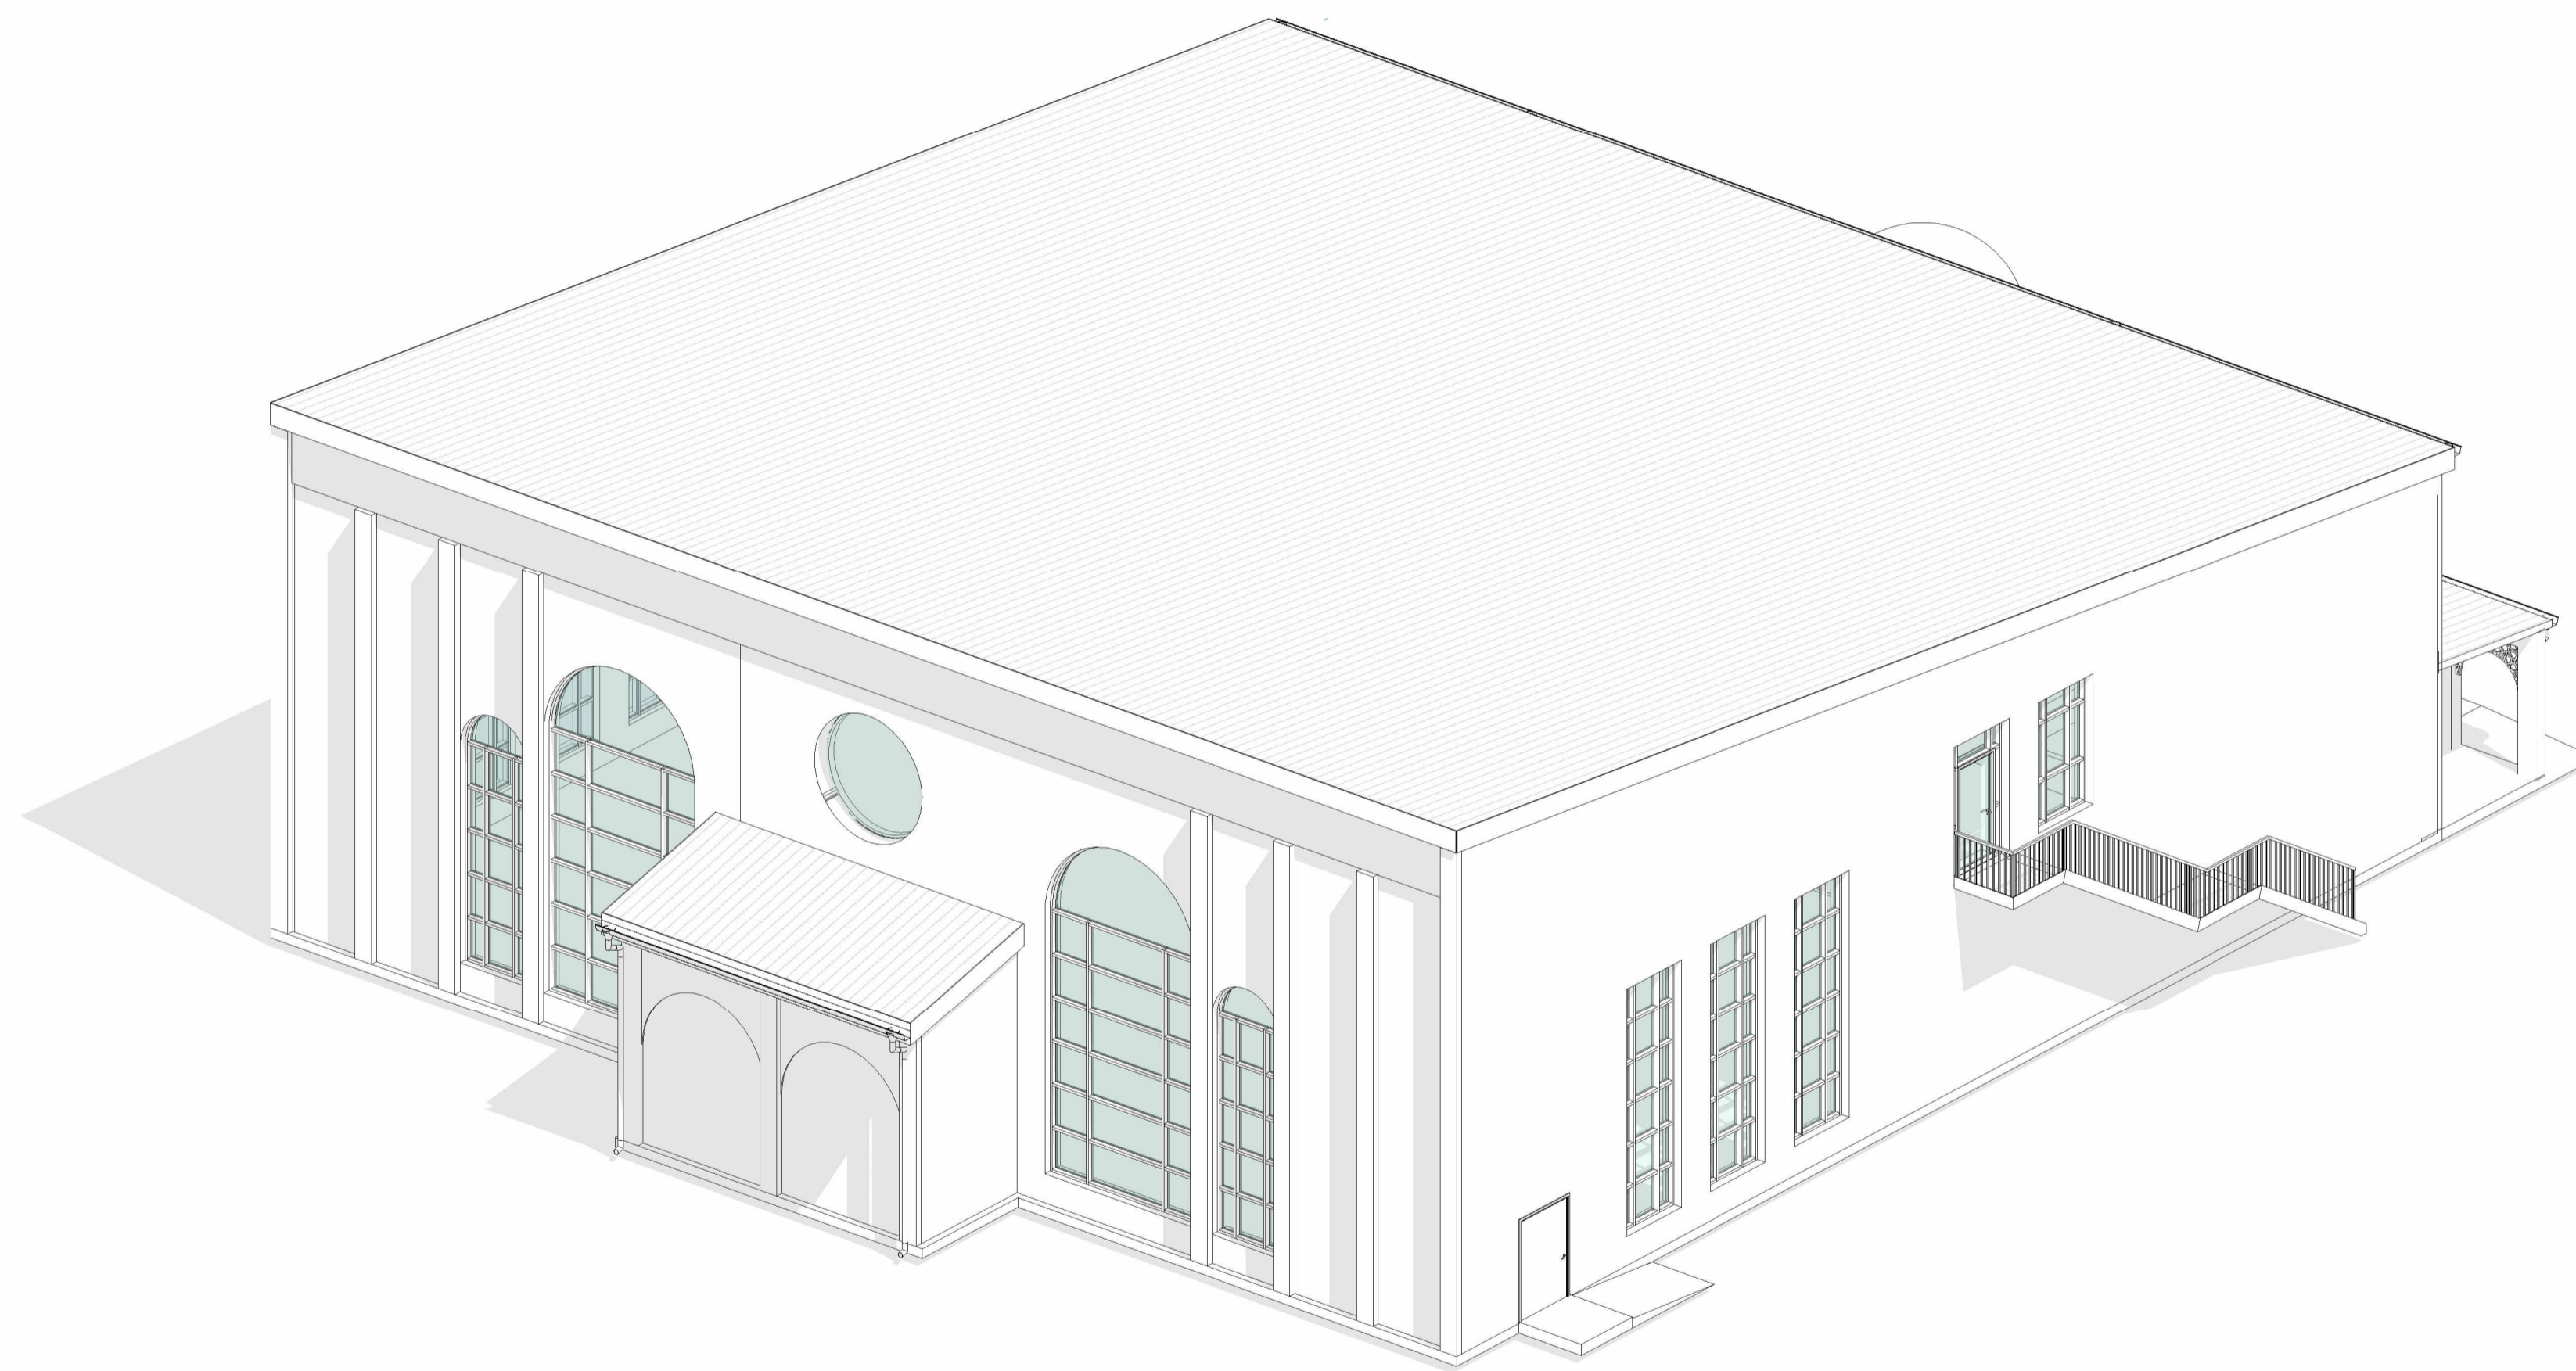

1 ISO 2

 <b>Phantom Design</b> Rissneleden 128b 1103    admin@phantomdesign.se 174 57 Sundbyberg    0046 70 955 4 617		
Adress Del av Berga 10:19, Norrliden		
Projekt Moské och kulturcenter		
Kund Muslimska trossamfundet		
Titel 3D isometrik 2		
Ritad av MA	Ansvarig MA	Datum 12/10/2025
Skala (@ A1)		Projekt No. 01.2024 - 1
Ritningsnummer A902	BET. 1	