


ANVISNINGAR

DÄR ANNAT EJ ANGES:
 - LEDNINGAR SKA VARA 3G15
 - FYLLODA SYMBOLER AVSER INFÄLLT MONTAGE
 - ÖFYLLDA SYMBOLER AVSER UTANPÄLGGANDE MONTAGE
 - DÄR STRÖMSTÄLLARE OCH STÄDUTTAG REDDOVISAS PÅ SAMMA PLACERING SKA APPRATER MONTERAS UNDER GEMENSAM TÄCKRAM

- 2 2-VÄGSUTTAG MONT. +200 ÖFG
- CEE-UTTAG, STORLEK ENL. ANGIVEN STRÖM MONT. +1400.
- 4 4-VÄGSUTTAG MONT. +1500
- SH PERILEXUTTAG FÖR SPISSHALL MONT. +300 ÖFG.
- S 1-VÄGSUTTAG FÖR STÄD MONT. +1200 ÖFG.
- T 1-VÄGSUTTAG MED TIMER MONT. +1200 ÖFG.
- DM 1-VÄGSUTTAG FÖR DISKMASKIN MONT. +300 ÖFG.
- K 1-VÄGSUTTAG KYL/FRYS. MONT. +2200 ÖFG.
- H 1-VÄGSUTTAG FÖR HÄNDUKSTORK MONT. +1200 ÖFG.
- RWC-LARM TRAFÖ
- ÅTERSTÄLLNINGSPAPPARAT MED SIGNALKNAPP OCH KVITTERINGSLAMPOR SAMT UTTAG FÖR ÅTERSTÄLLNINGSTRYCKKNAPP. MONT. +700mm ÖFG.
- 2 ANROPSPAPPARAT MED SIGNALTRYCKKNAPP OCH KVITTERINGSLAMPOR SAMT UTTAG FÖR SLADDMONTERAD TRYCKKNAPP. MONT. +550mm ÖFG.
- 3 ANROPSPAPPARAT MED SIGNALTRYCKKNAPP OCH KVITTERINGSLAMPOR MONT. +200mm ÖFG.
- Ø SIGNALDON. MONT. +2300mm ÖFG.
- SIGNALDON. MONT. +2300mm ÖFG.
- DA DÖRRAUTOMATIK MONT. ENL. LEV. ANVISNING.
- AK ARMBÄGSKONTAKT MONT. ENL. LEV. ANVISNING.

FÖRKLARINGAR ANVISNINGSNUMMER


- 1 UTTAG FÖR HÖGTALARE MONT. OVAN UNDERTAK.
- 2 SÄKERHETSRYTARE AVSETT FÖR DÖRRAUTOMATIK.

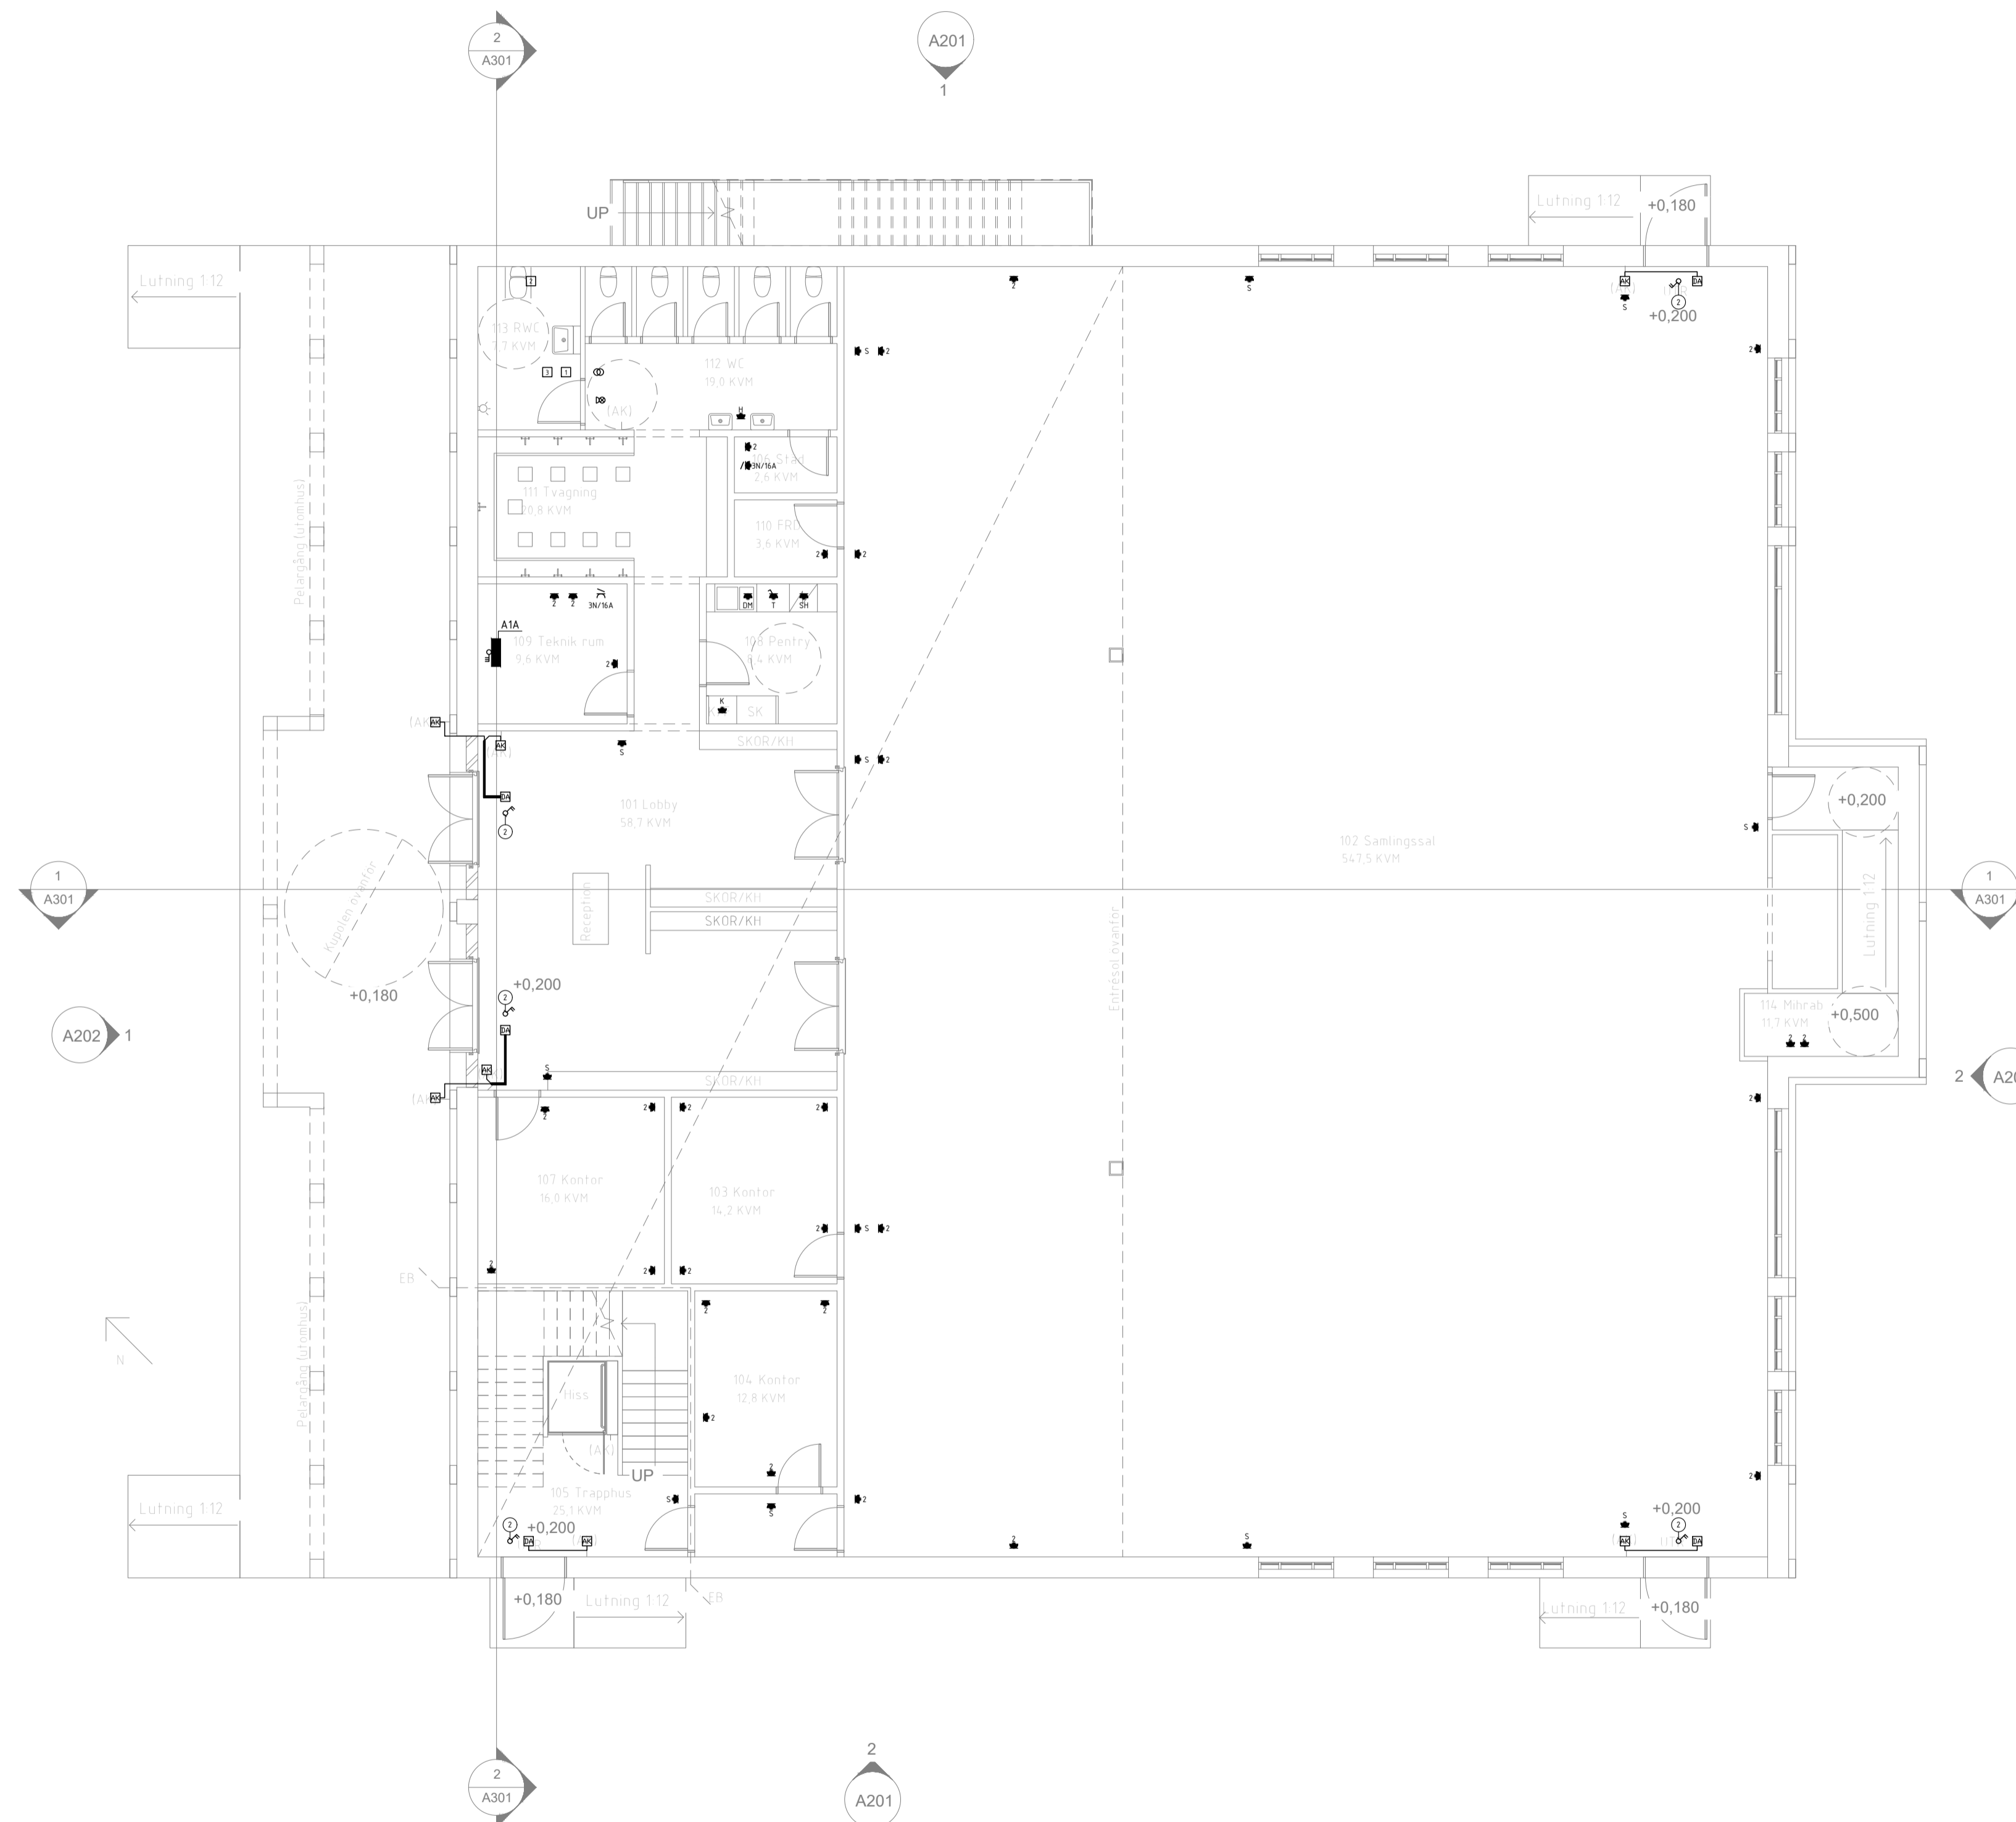

1 Entré plan
1 : 100

Skala 1:100 @A1

0 1 3 5 10

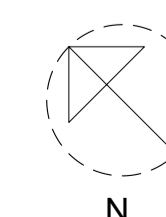

GRANSKNINGSHANDLING

DAABAS CONSULTING		
Adress Del av Berga 10:19, Norrriden		
Projekt Samling lokal i Kalmar		
Kund Muslimska trossamfundet		
Titel Entré plan		
Ritad av N.DAABAS	Ansvarig M.DAABAS	Datum 12/04/2025
Skala (@ A1) As indicated		Projekt No. 01.2024 - 1
Ritningsnummer E-632-1-A101		BET. -


ANVISNINGAR

DÄR ANNAT EJ ANGES:
 - LEDNINGAR SKA VARA 3G15
 - FYLLODA SYMBOLER AVSER INFÄLLT MONTAGE
 - ÖFYLLODA SYMBOLER AVSER UTANPÄLGGANDE MONTAGE
 - DÄR STRÖMSTÄLLARE OCH STÄDUTTAG REDDOVISAS PÅ SAMMA PLACERING SKA APPRATER MONTERAS UNDER GEMENSAM TÄCKRAM

- 2 2-VÄGSUTTAG MONT. +200 ÖFG
- CEE-UTTAG, STORLEK ENL. ANGIVEN STRÖM MONT. +1400.
- 4 4-VÄGSUTTAG MONT. +1500
- SH PERILEXUTTAG FÖR SPISSHALL MONT. +300 ÖFG.
- S 1-VÄGSUTTAG FÖR STÄD MONT. +1200 ÖFG.
- T 1-VÄGSUTTAG MED TIMER MONT. +1200 ÖFG.
- DM 1-VÄGSUTTAG FÖR DISKMASKIN MONT. +300 ÖFG.
- K 1-VÄGSUTTAG KYL/FRYS. MONT. +2200 ÖFG.
- H 1-VÄGSUTTAG FÖR HANDBUKSTÖRK MONT. +1200 ÖFG.
- RWC-LARM TRAFÖ
- 1 ÅTERSTÄLLNINGSPAPPARAT MED SIGNALKNAPP OCH KVITTERINGSLAMPA SAMT ÅTERSTÄLLNINGSTRYCKKNAPP. MONT. +700mm ÖFG.
- 2 ANROPSAPPARAT MED SIGNALTRYCKKNAPP OCH KVITTERINGSLAMPA SAMT UTTAG FÖR SLADDMONTERAD TRYCKKNAPP. MONT. +550mm ÖFG.
- 3 ANROPSAPPARAT MED SIGNALTRYCKKNAPP OCH KVITTERINGSLAMPA MONT. +200mm ÖFG.
- Ø SIGNALDON. MONT. +2300mm ÖFG.
- SIGNALDON. MONT. +2300mm ÖFG.
- DA DÖRRAUTOMATIK MONT. ENL. LEV. ANVISNING.
- AK ARMBÄGSKONTAKT MONT. ENL. LEV. ANVISNING.

FÖRKLARINGAR ANVISNINGSNUMMER

- 1 UTTAG FÖR HÖGTALARE MONT. OVAN UNDERTAK.
- 2 SÄKERHETSRYTARE AVSETT FÖR DÖRRAUTOMATIK.

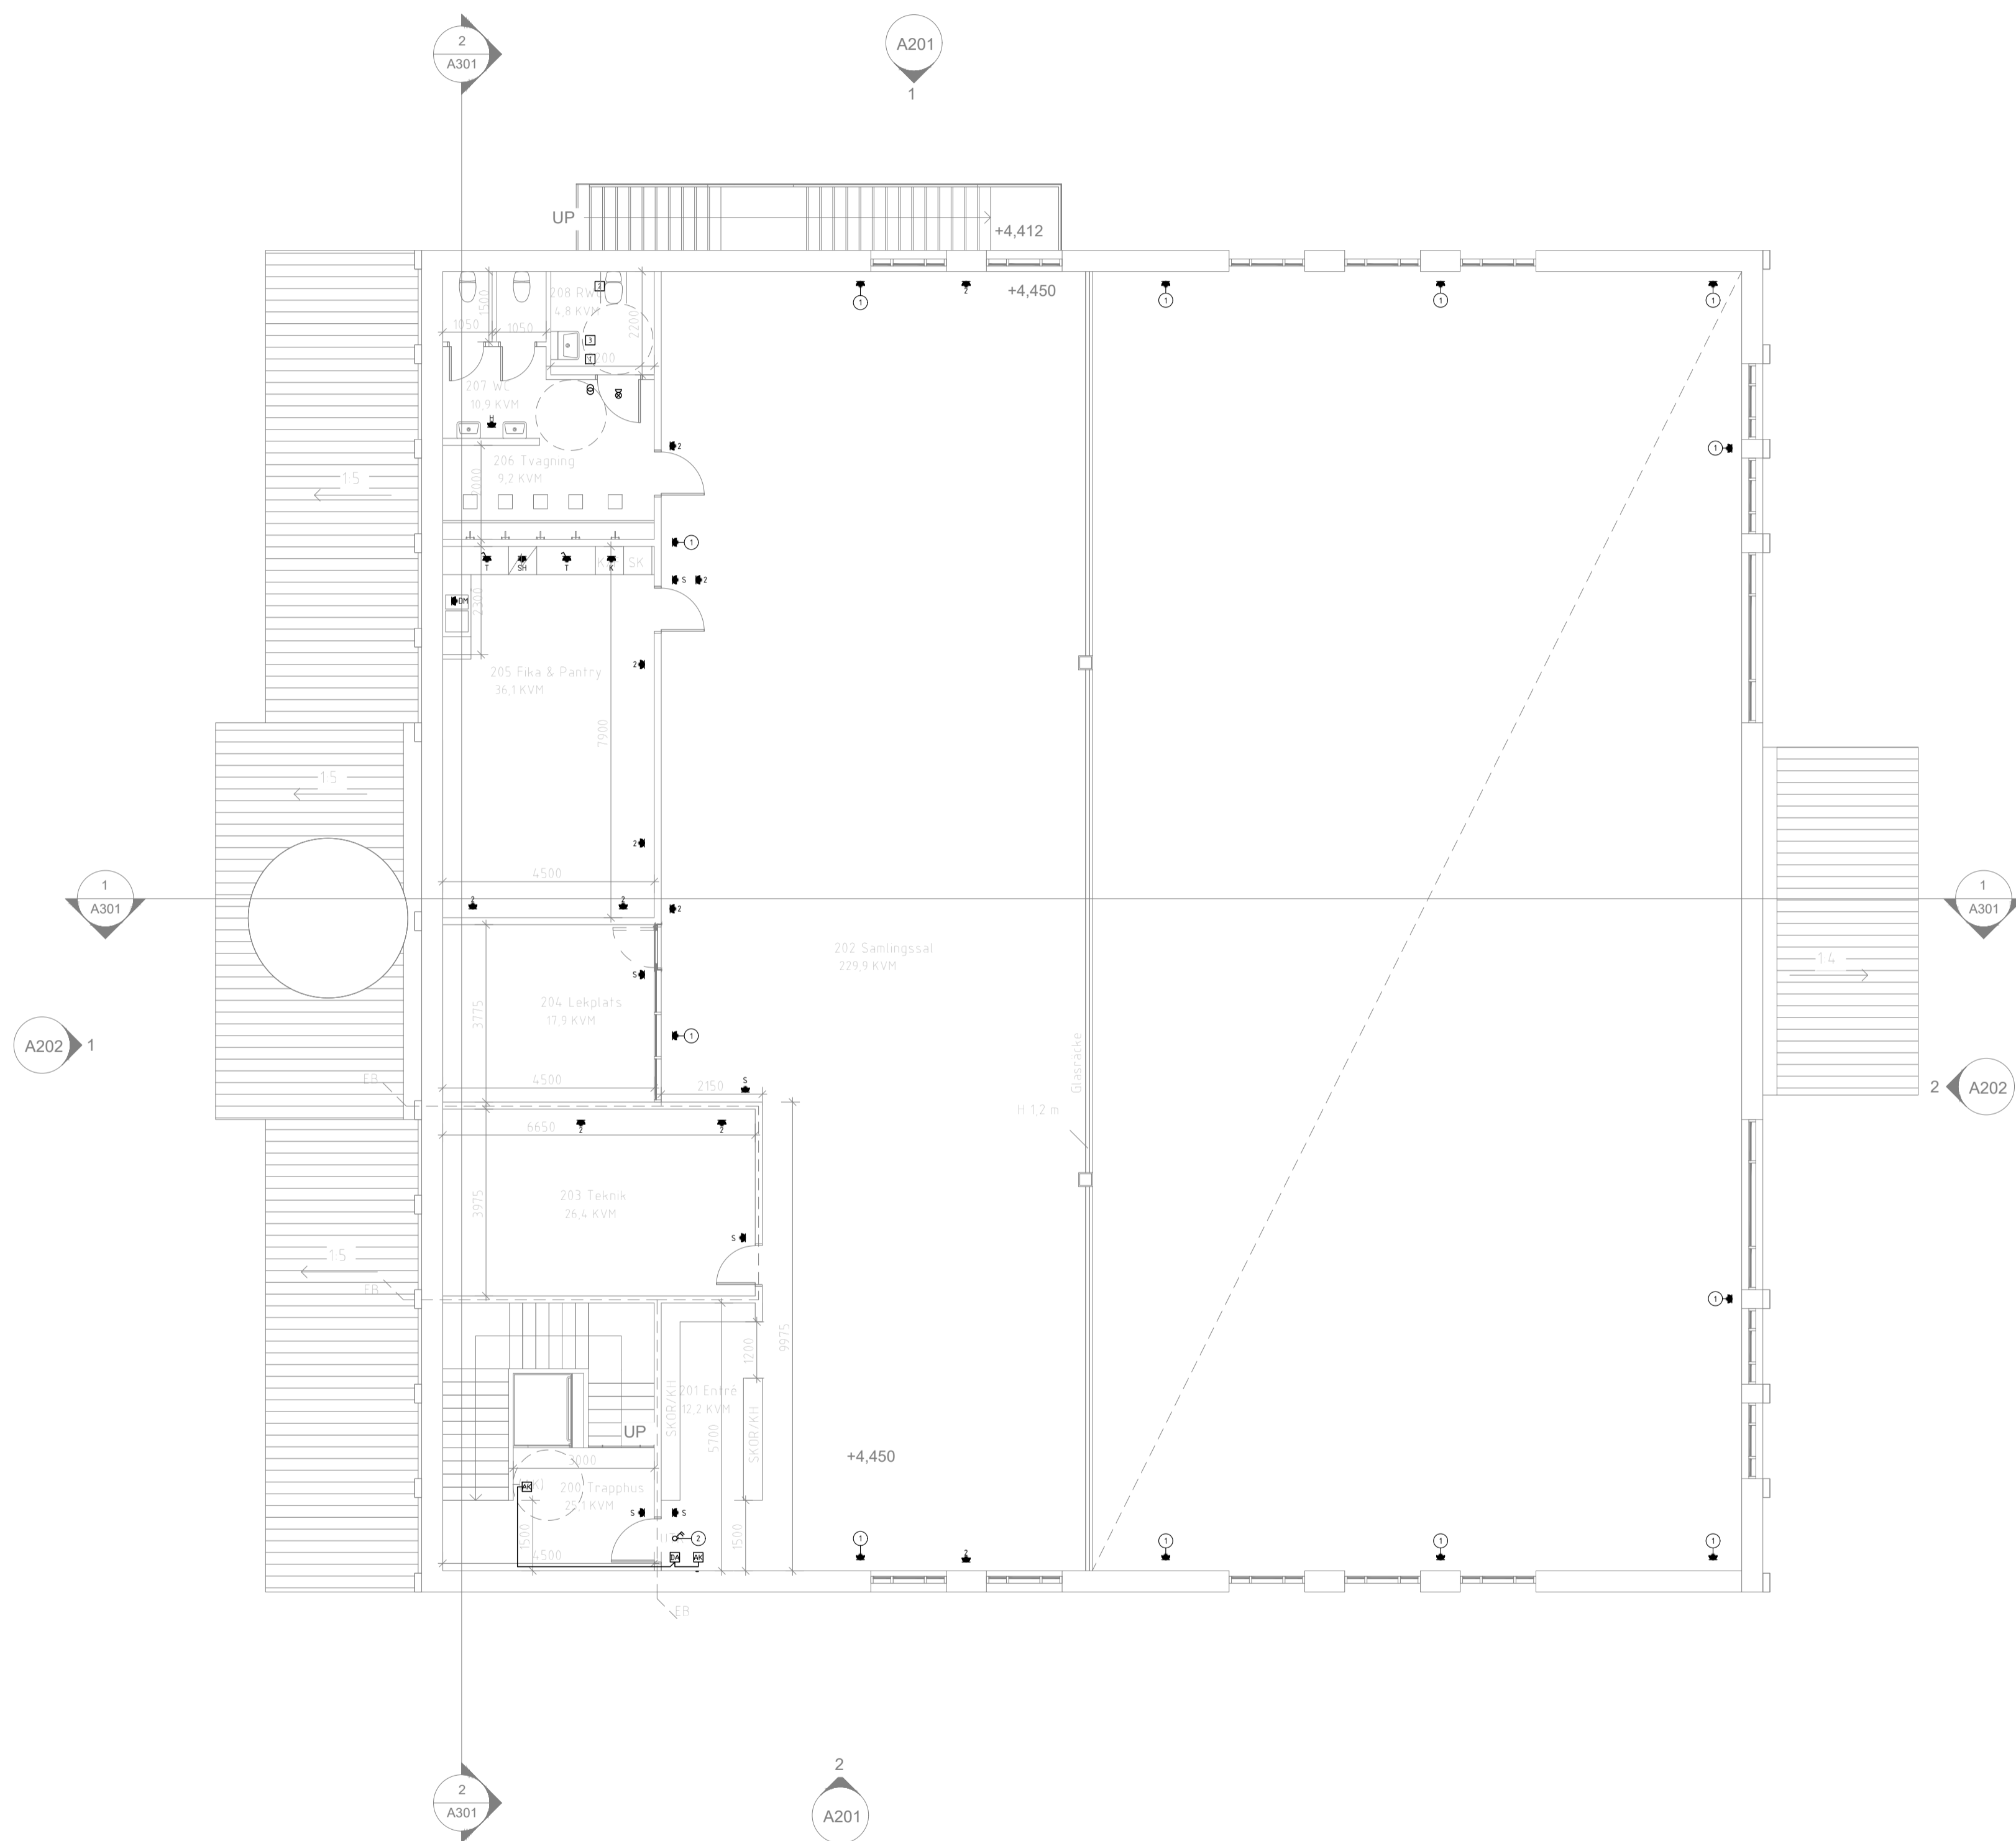

1 Övre plan
1 : 100

Skala 1:100 @A1

0 1 3 5 10



GRANSKNINGSHANDLING

DAABAS CONSULTING

Adress
Del av Berga 10:19, Norrriden

Projekt
Samling lokal i Kalmar

Kund
Muslimska trossamfundet

Titel
Övre plan

Ritad av
N.DAABAS

Ansvarig
M.DAABAS

Datum
12/04/2025

Skala (@ A1)
As indicated

Projekt No.
01.2024 - 1

Ritningsnummer
E-632-1-A102

BET.
1


ANVISNINGAR

DÄR ANNAT EJ ANGES:
 LEDNINGAR SKALL VARA 3G15
 - FYLLODA SYMBOLER AVSER INFÄLLT MONTAGE
 - ÖFYLLODA SYMBOLER AVSER UTANPÅLGGANDE MONTAGE
 - DÄR STRÖMSTÄLLARE OCH STÅDUTTAG REDDOVISAS PÅ SAMMA PLACERING SKALL APPRATER MONTERAS UNDER GEMENSAM TÄCKRAM
 - LITEN BOKSTAV T.E.X. a,b,c OSV REDDOVISAD VID BRYTARE/ARMATUR AVSER TÄNDNING FÖR RESPEKTIVE REDDOVISAD BRYTARE/ARMATUR


- STRÖMSTÄLLARE TRAPP. MONT. 100mm ÖFG
- DT1 - 600x600 MULTILUMÉ SLIM DELTA, FABRIKAT FAGERHULT
- DT1 - DISCOVERY PLAFOND MED SENSOR, FABRIKAT FAGERHULT
- DT1 - ZOFT VÄGGARMATUR, FABRIKAT FAGERHULT

FÖRKLARINGAR ANVISNINGSNUMMER

- ① VAKANT

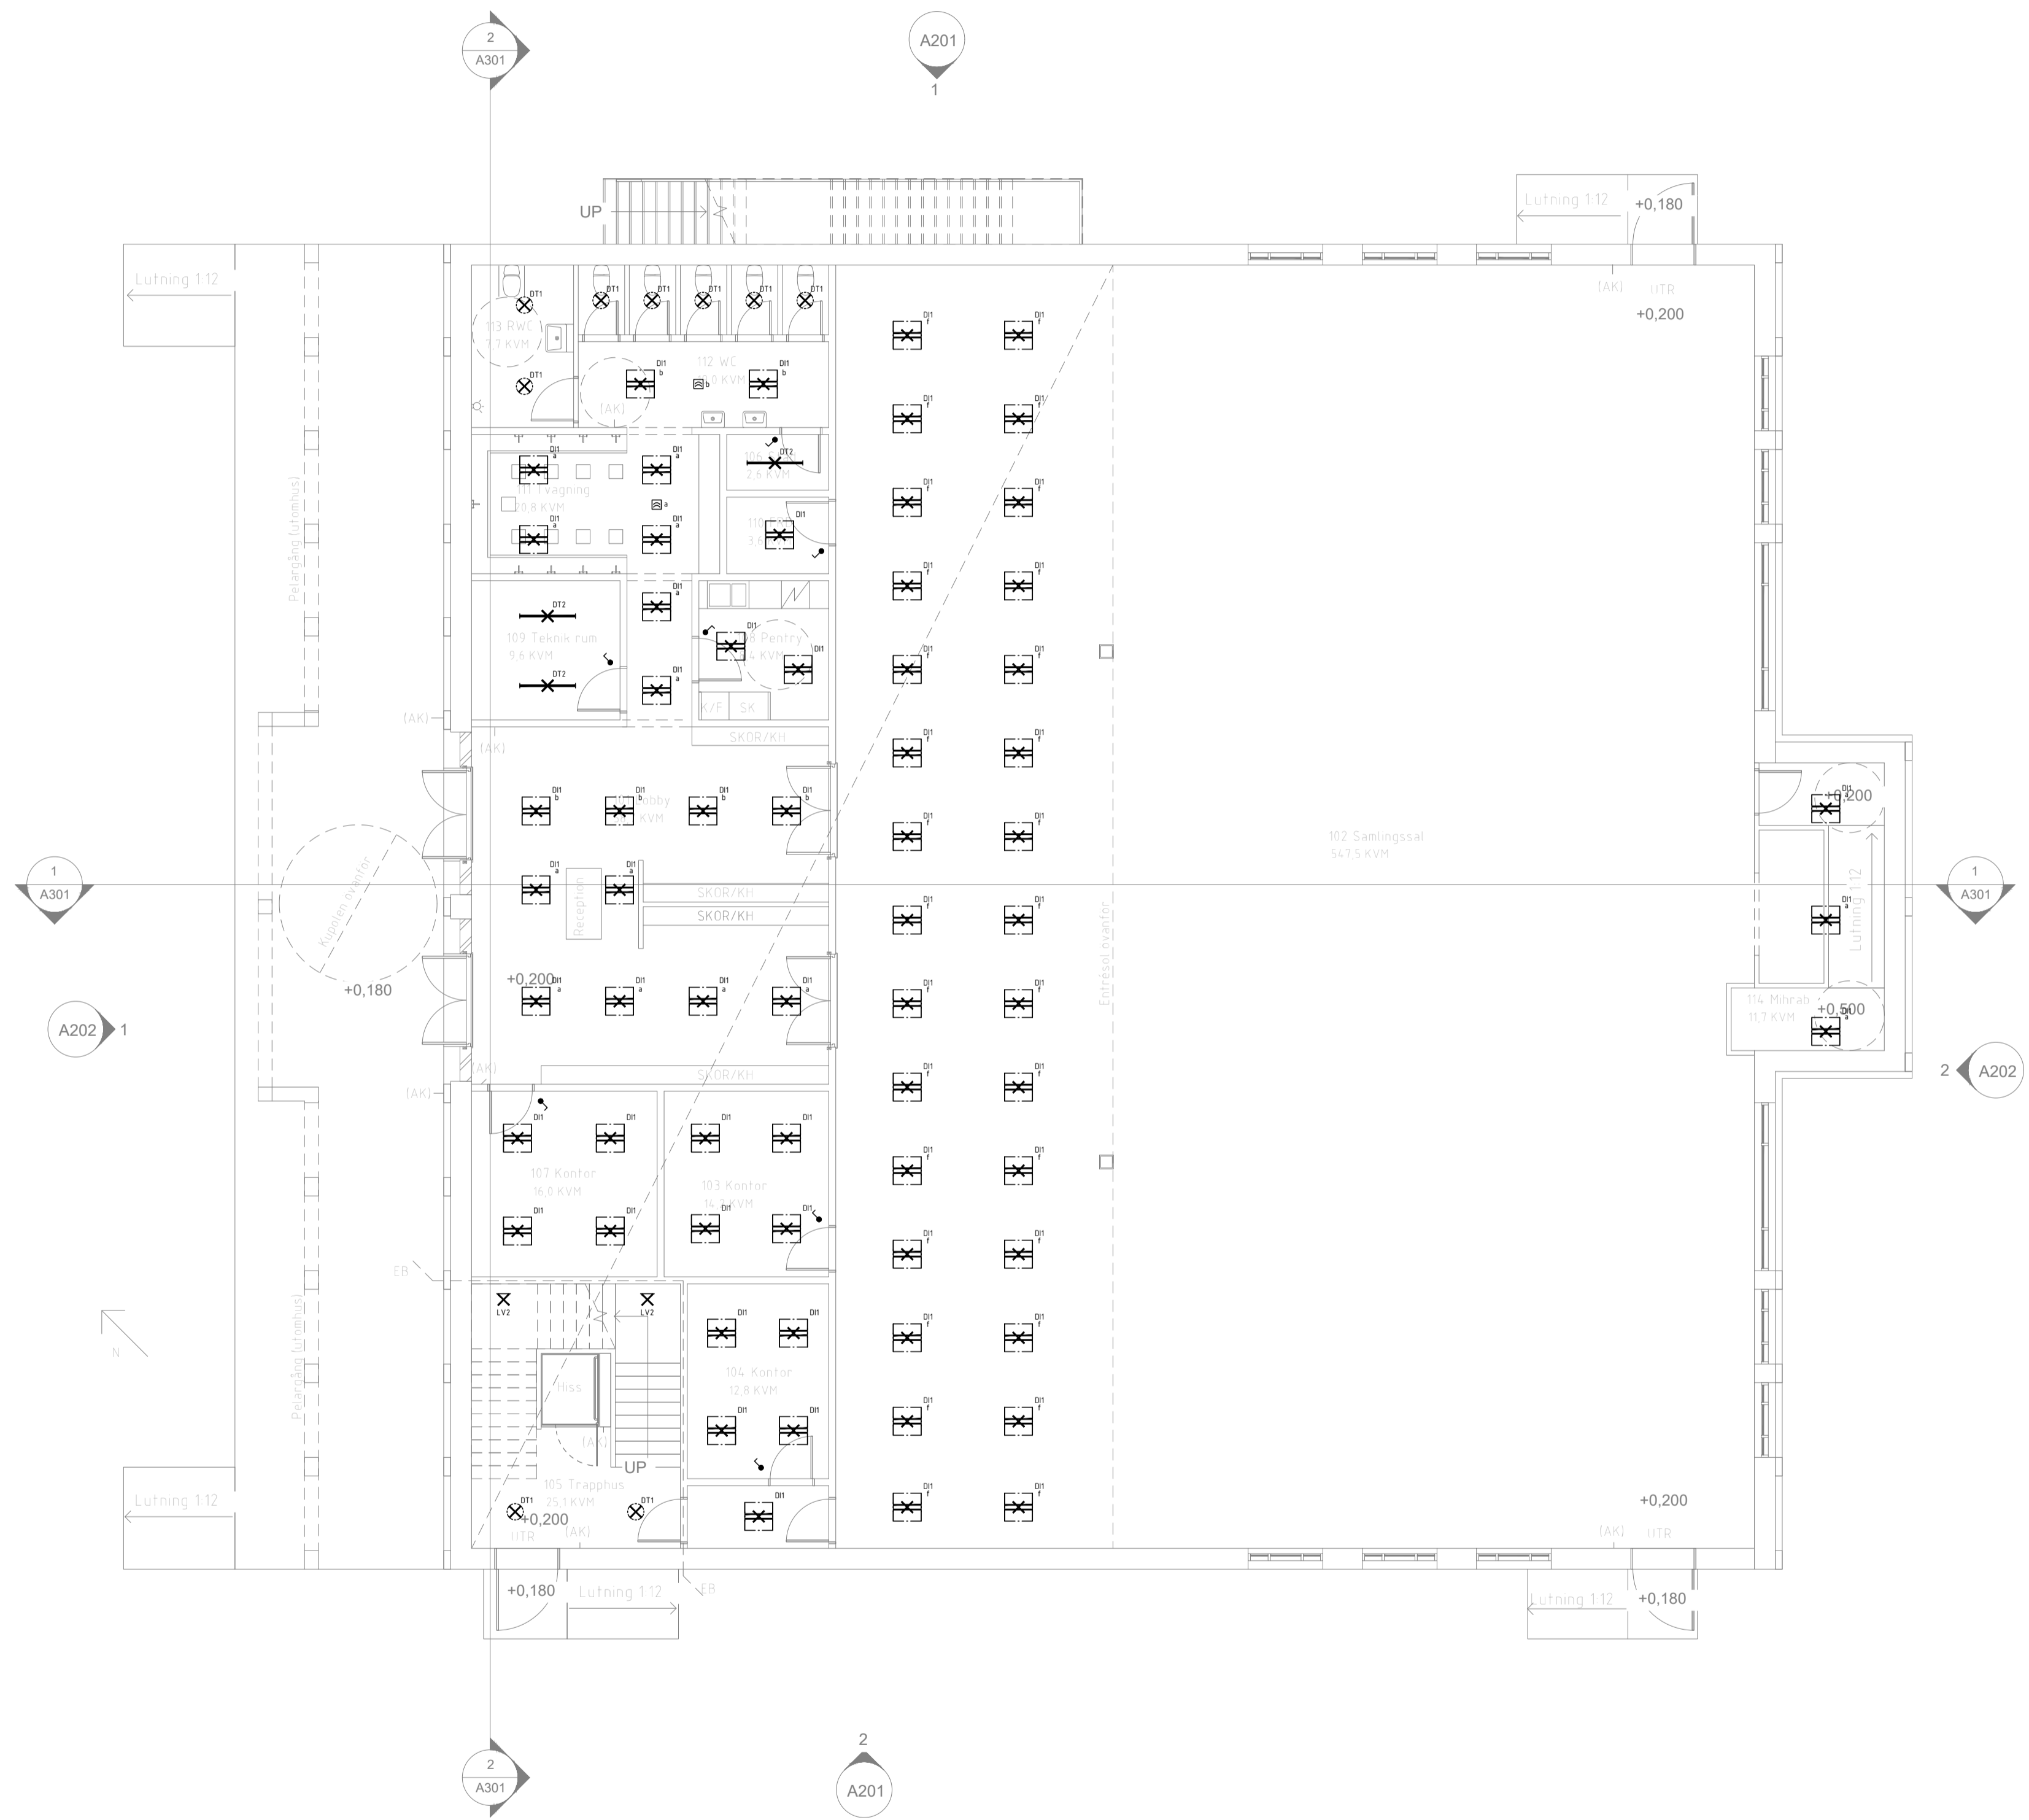

1 Entré plan
1 : 100

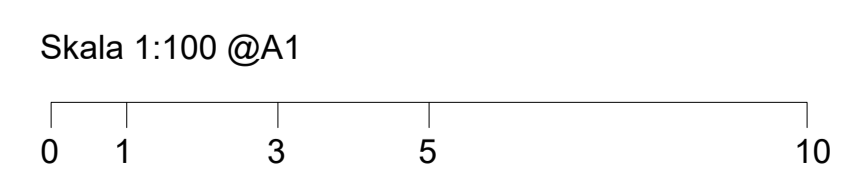

GRANSKNINGSHANDLING

DAABAS CONSULTING		
Adress Del av Berga 10:19, Norrriden		
Projekt Samling lokal i Kalmar		
Kund Muslimska trossamfundet		
Titel Entré plan		
Ritad av N.DAABAS	Ansvarig M.DAABAS	Datum 12/04/2025
Skala (@ A1) As indicated		Projekt No. 01.2024 - 1
Ritningsnummer E-633-1-A101	BET. -	


ANVISNINGAR

- DÄR ANNAT EJ ANGES: LEDNINGAR SKALL VARA 3G15
- FYLLODA SYMBOLER AVSER INFÄLLT MONTAGE
- ÖFYLLODA SYMBOLER AVSER UTANPÄLGGANDE MONTAGE
- DÄR STRÖMSTÄLLARE OCH STÄDUTTAG REDOVISAS PÅ SAMMA PLACERING SKALL APPRATER MONTERAS UNDER GEMENSAM TÄCKRAM
- LITEN BOKSTAV T.E.X. a,b,c OSV REDOVISAD VID BRYTARE/ARMATUR AVSER TÄNDNING FÖR RESPEKTIVE REDOVISAD BRYTARE/ARMATUR


- STRÖMSTÄLLARE TRAPP. MONT. 100mm ÖFG
- DT1 - 600x600 MULTILUME SLIM DELTA, FABRIKAT FAGERHULT
- DT1 - DISCOVERY PLAFOND MED SENSOR, FABRIKAT FAGERHULT
- DT1 - ZOFT VÄGGARMATUR, FABRIKAT FAGERHULT

FÖRKLARINGAR ANVISNINGSNUMMER

- ① VAKANT

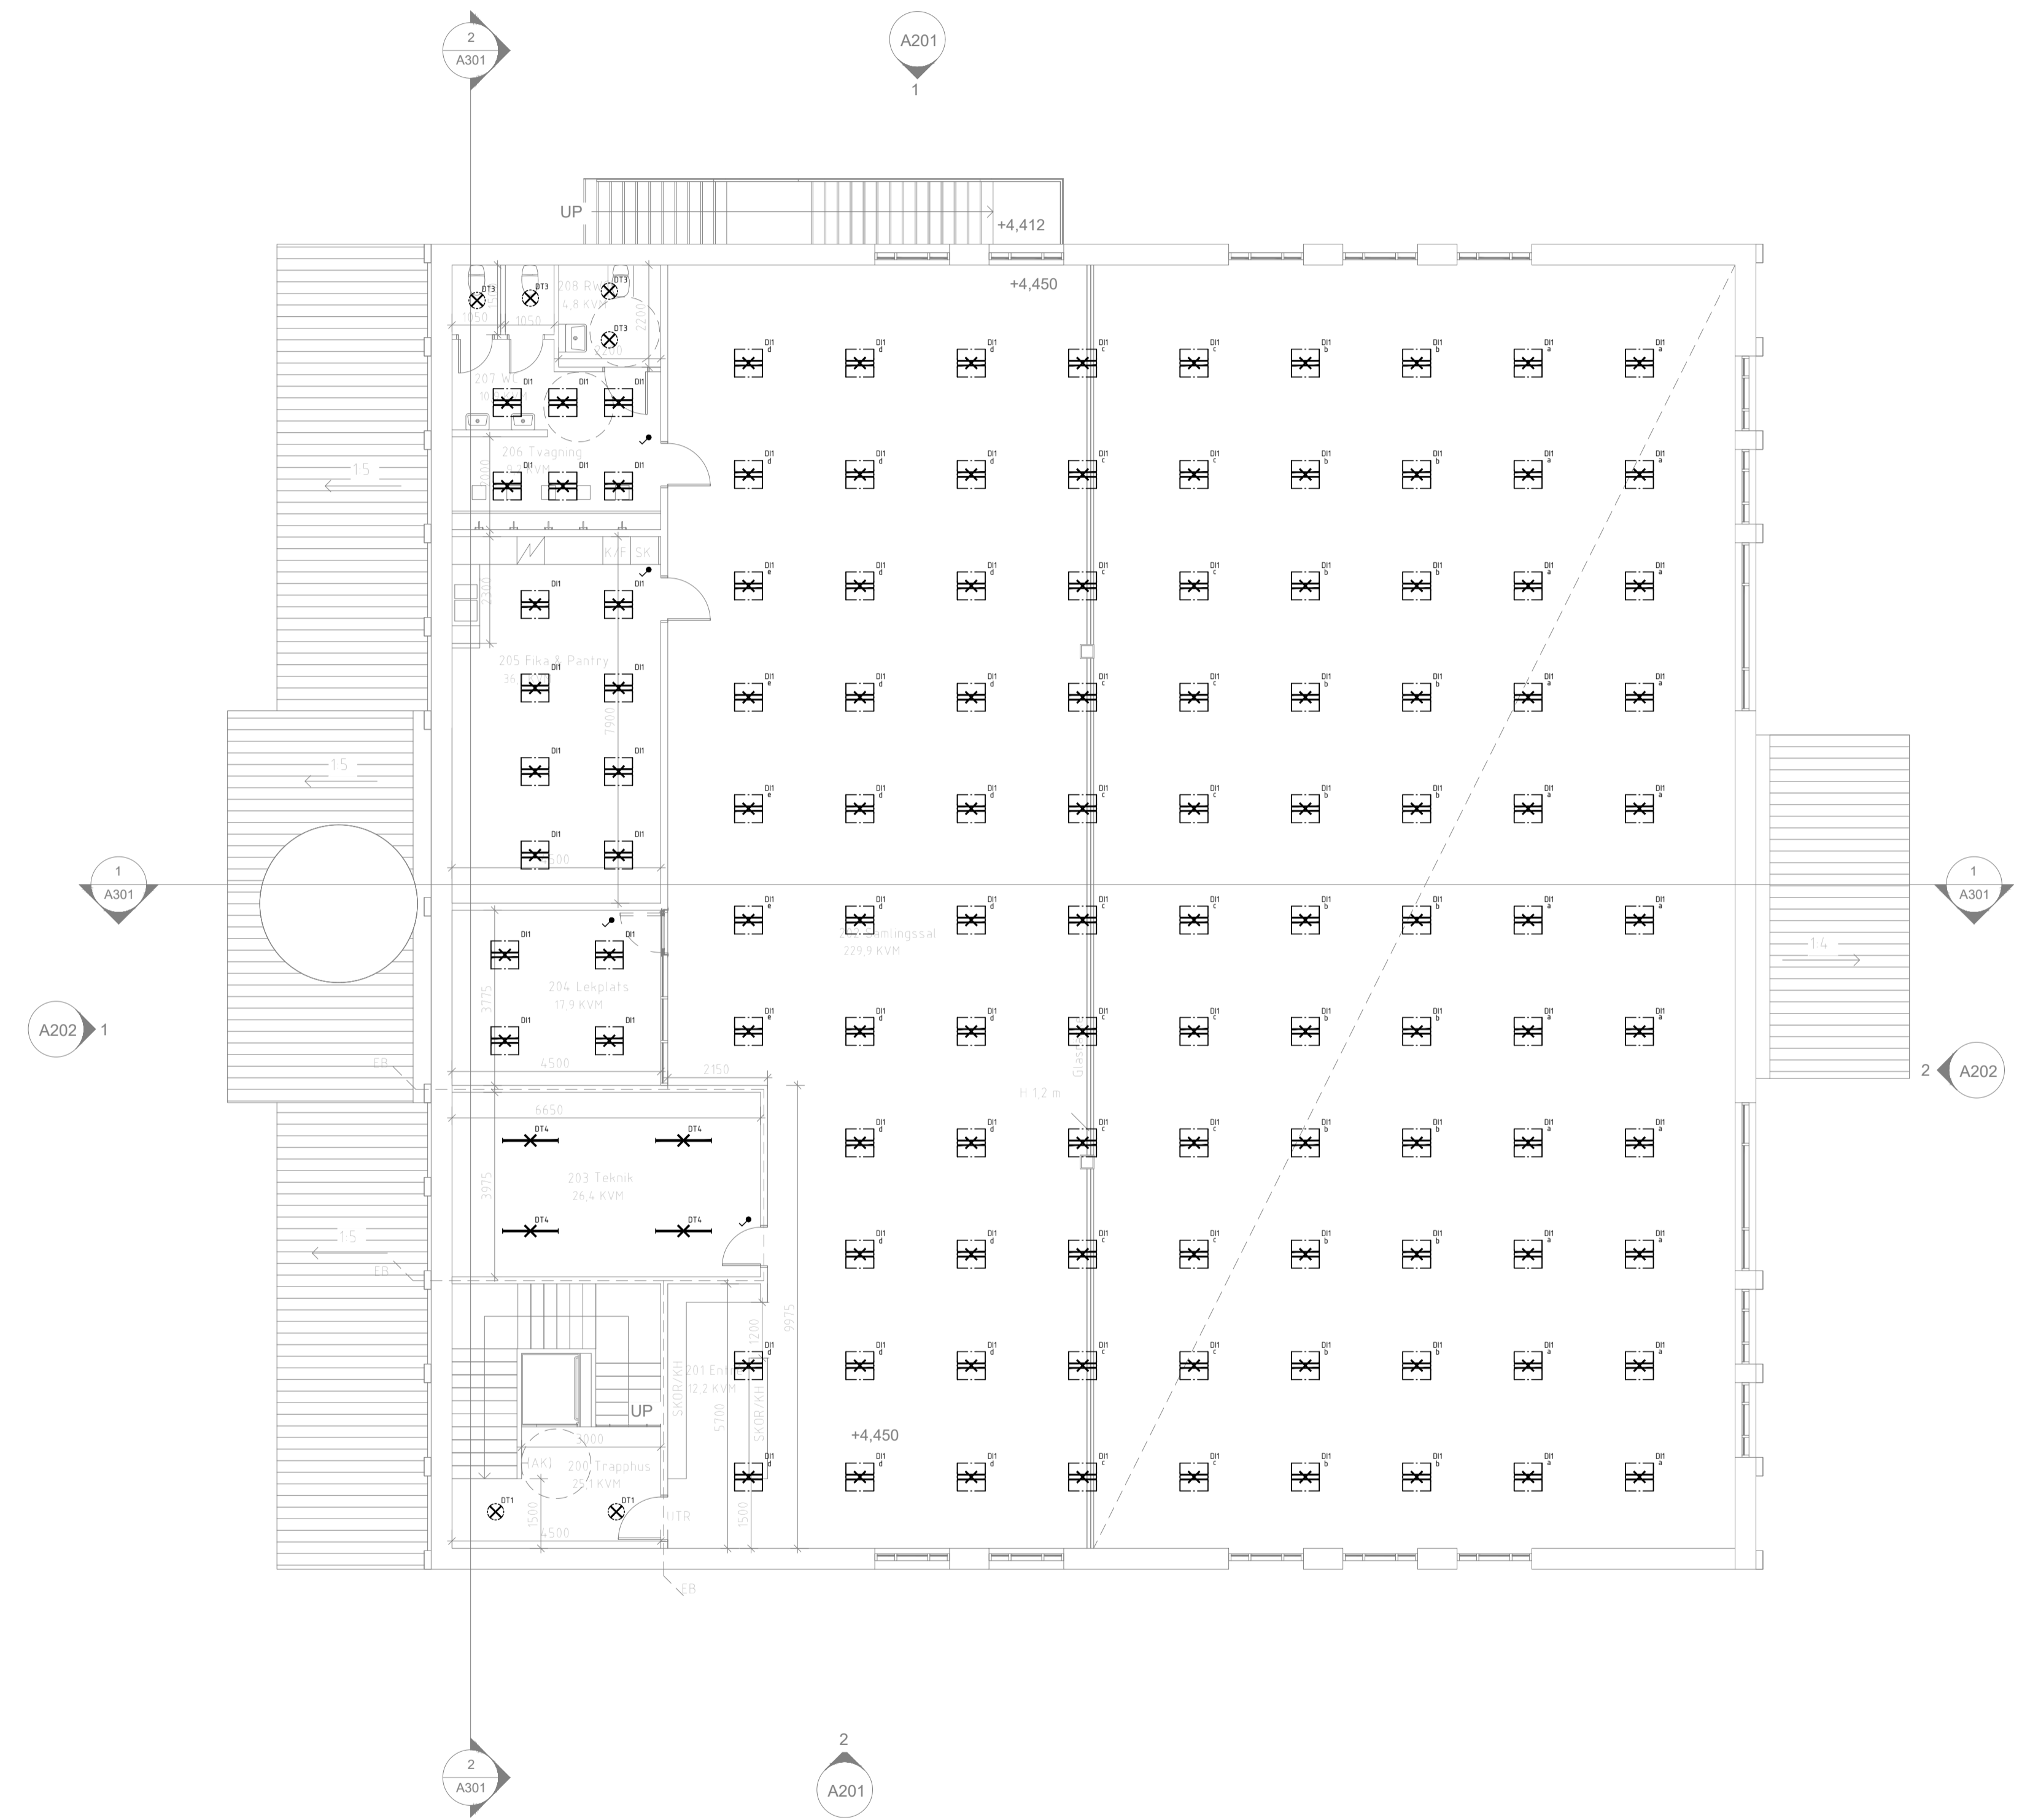

1 Övre plan
1 : 100

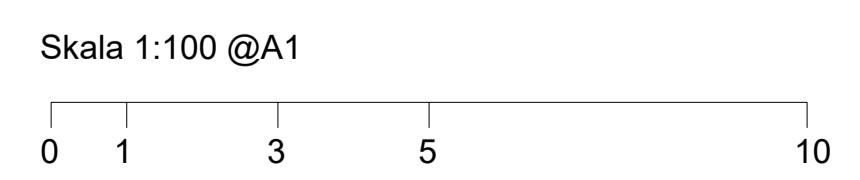

GRANSKNINGSHANDLING

DAABAS CONSULTING		
Adress Del av Berga 10:19, Norrriden		
Projekt Samling lokal i Kalmar		
Kund Muslimska trossamfundet		
Titel Övre plan		
Ritad av N.DAABAS	Ansvarig M.DAABAS	Datum 12/04/2025
Skala (@ A1) As indicated		Projekt No. 01.2024 - 1
Ritningsnummer E-633-1-A102	BET. 1	