




1142 m² innafor vegg/yttervegg.
 1158 m² inkl. yttervegg og halv innervegg.

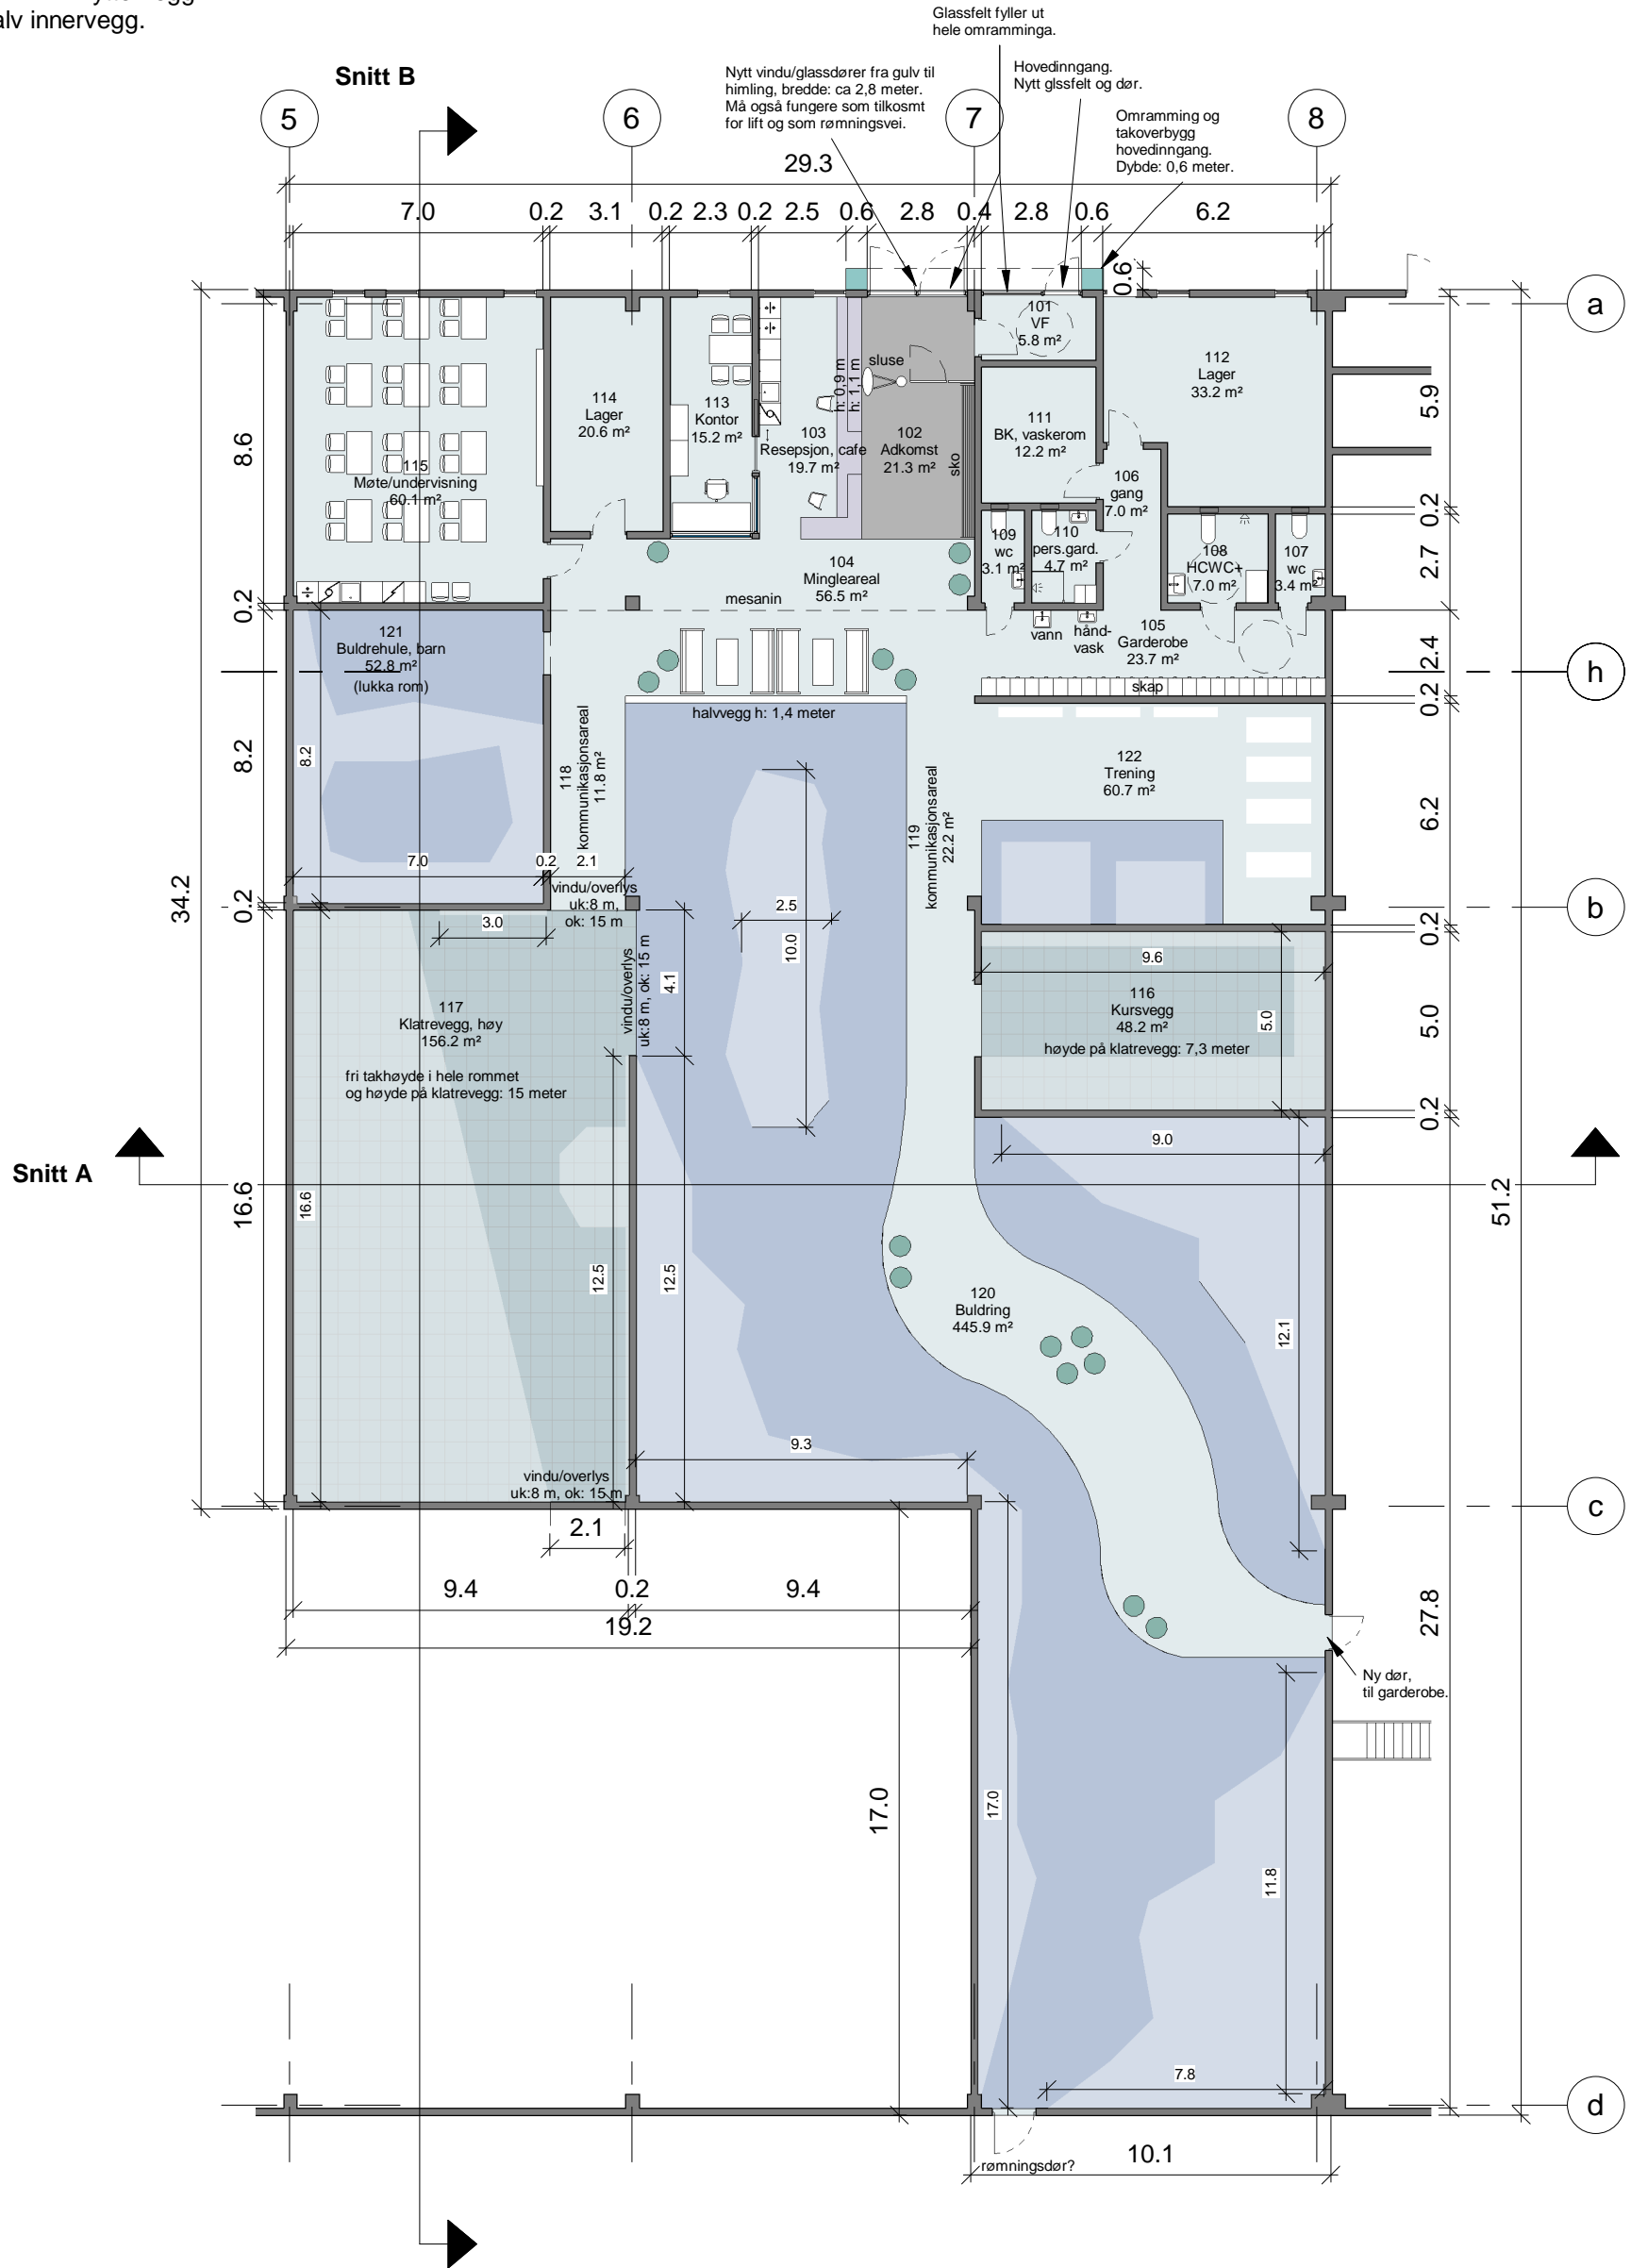

Klatrehall i Ellobygget
 Målsatt planskisse
 29.10.20
 1:200, A3

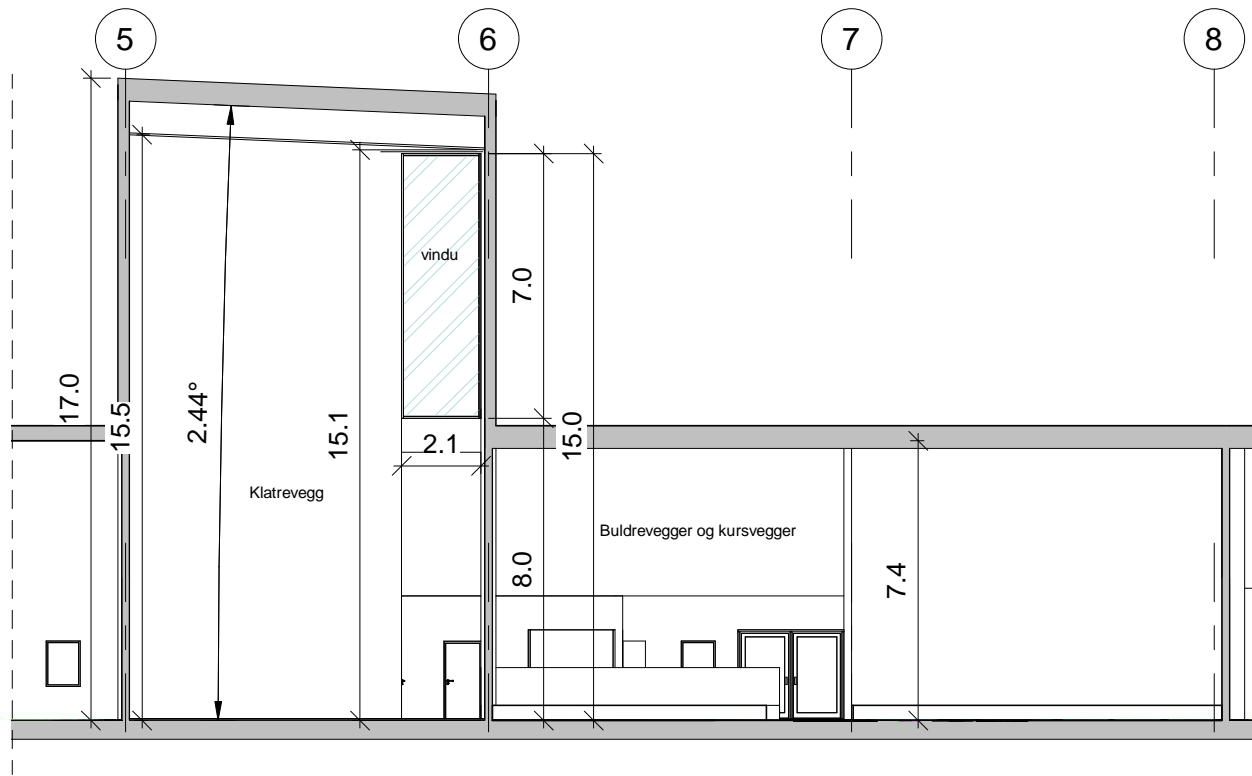

Snitt A

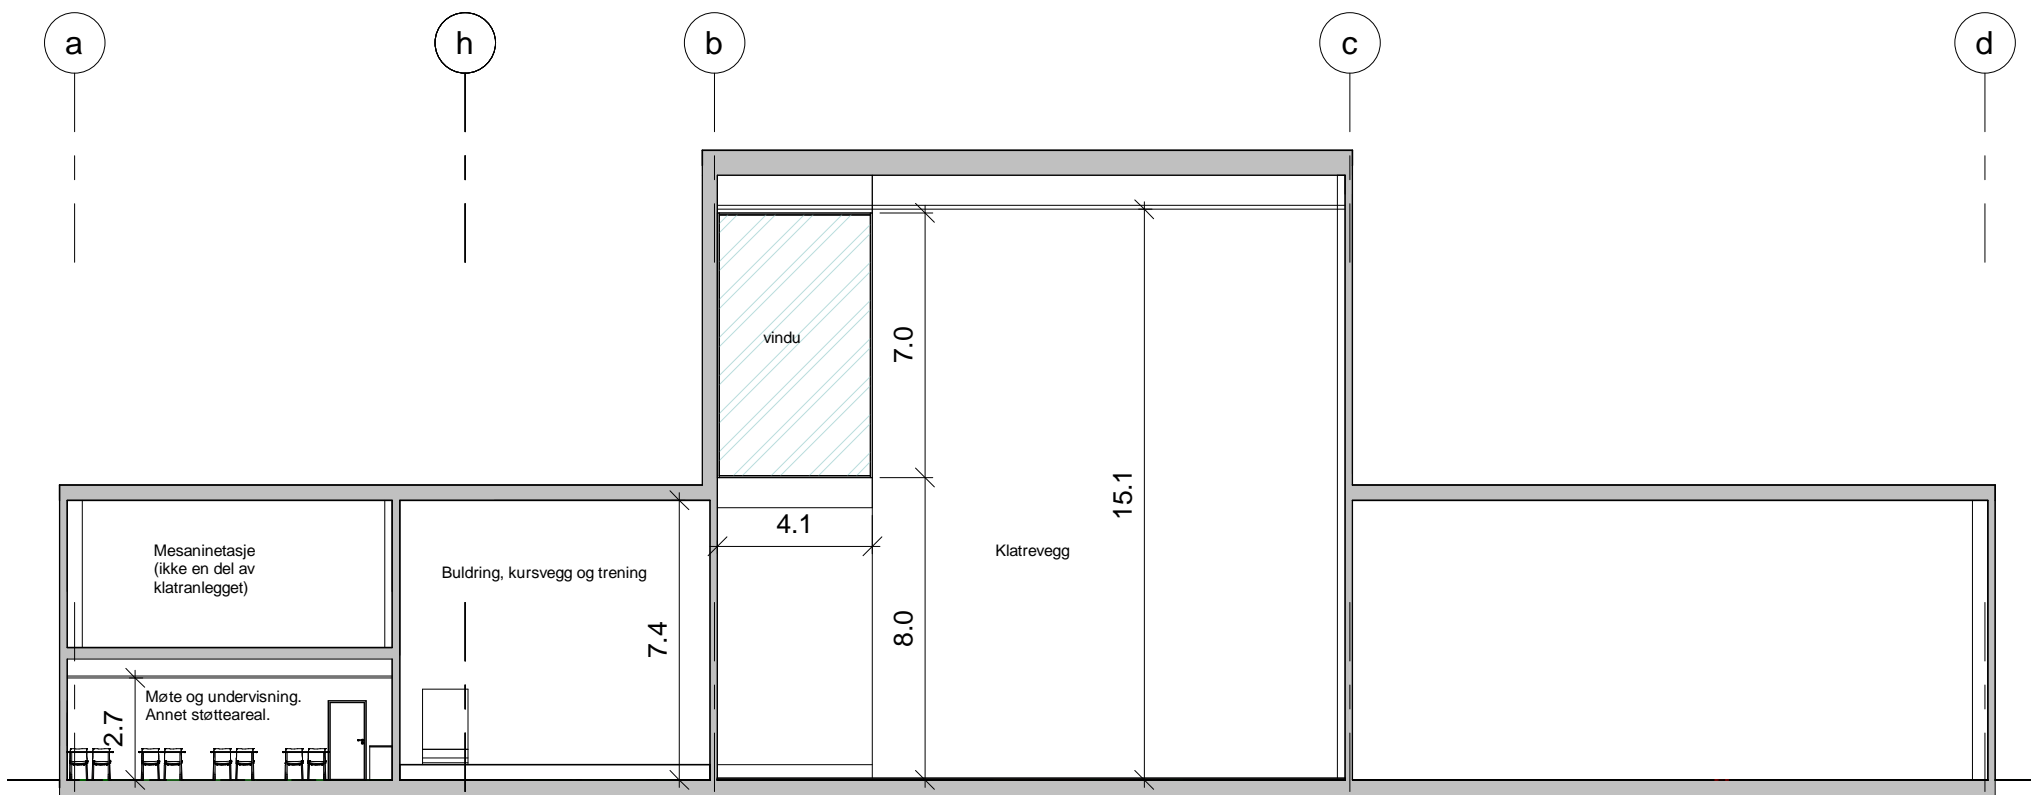

Snitt B