


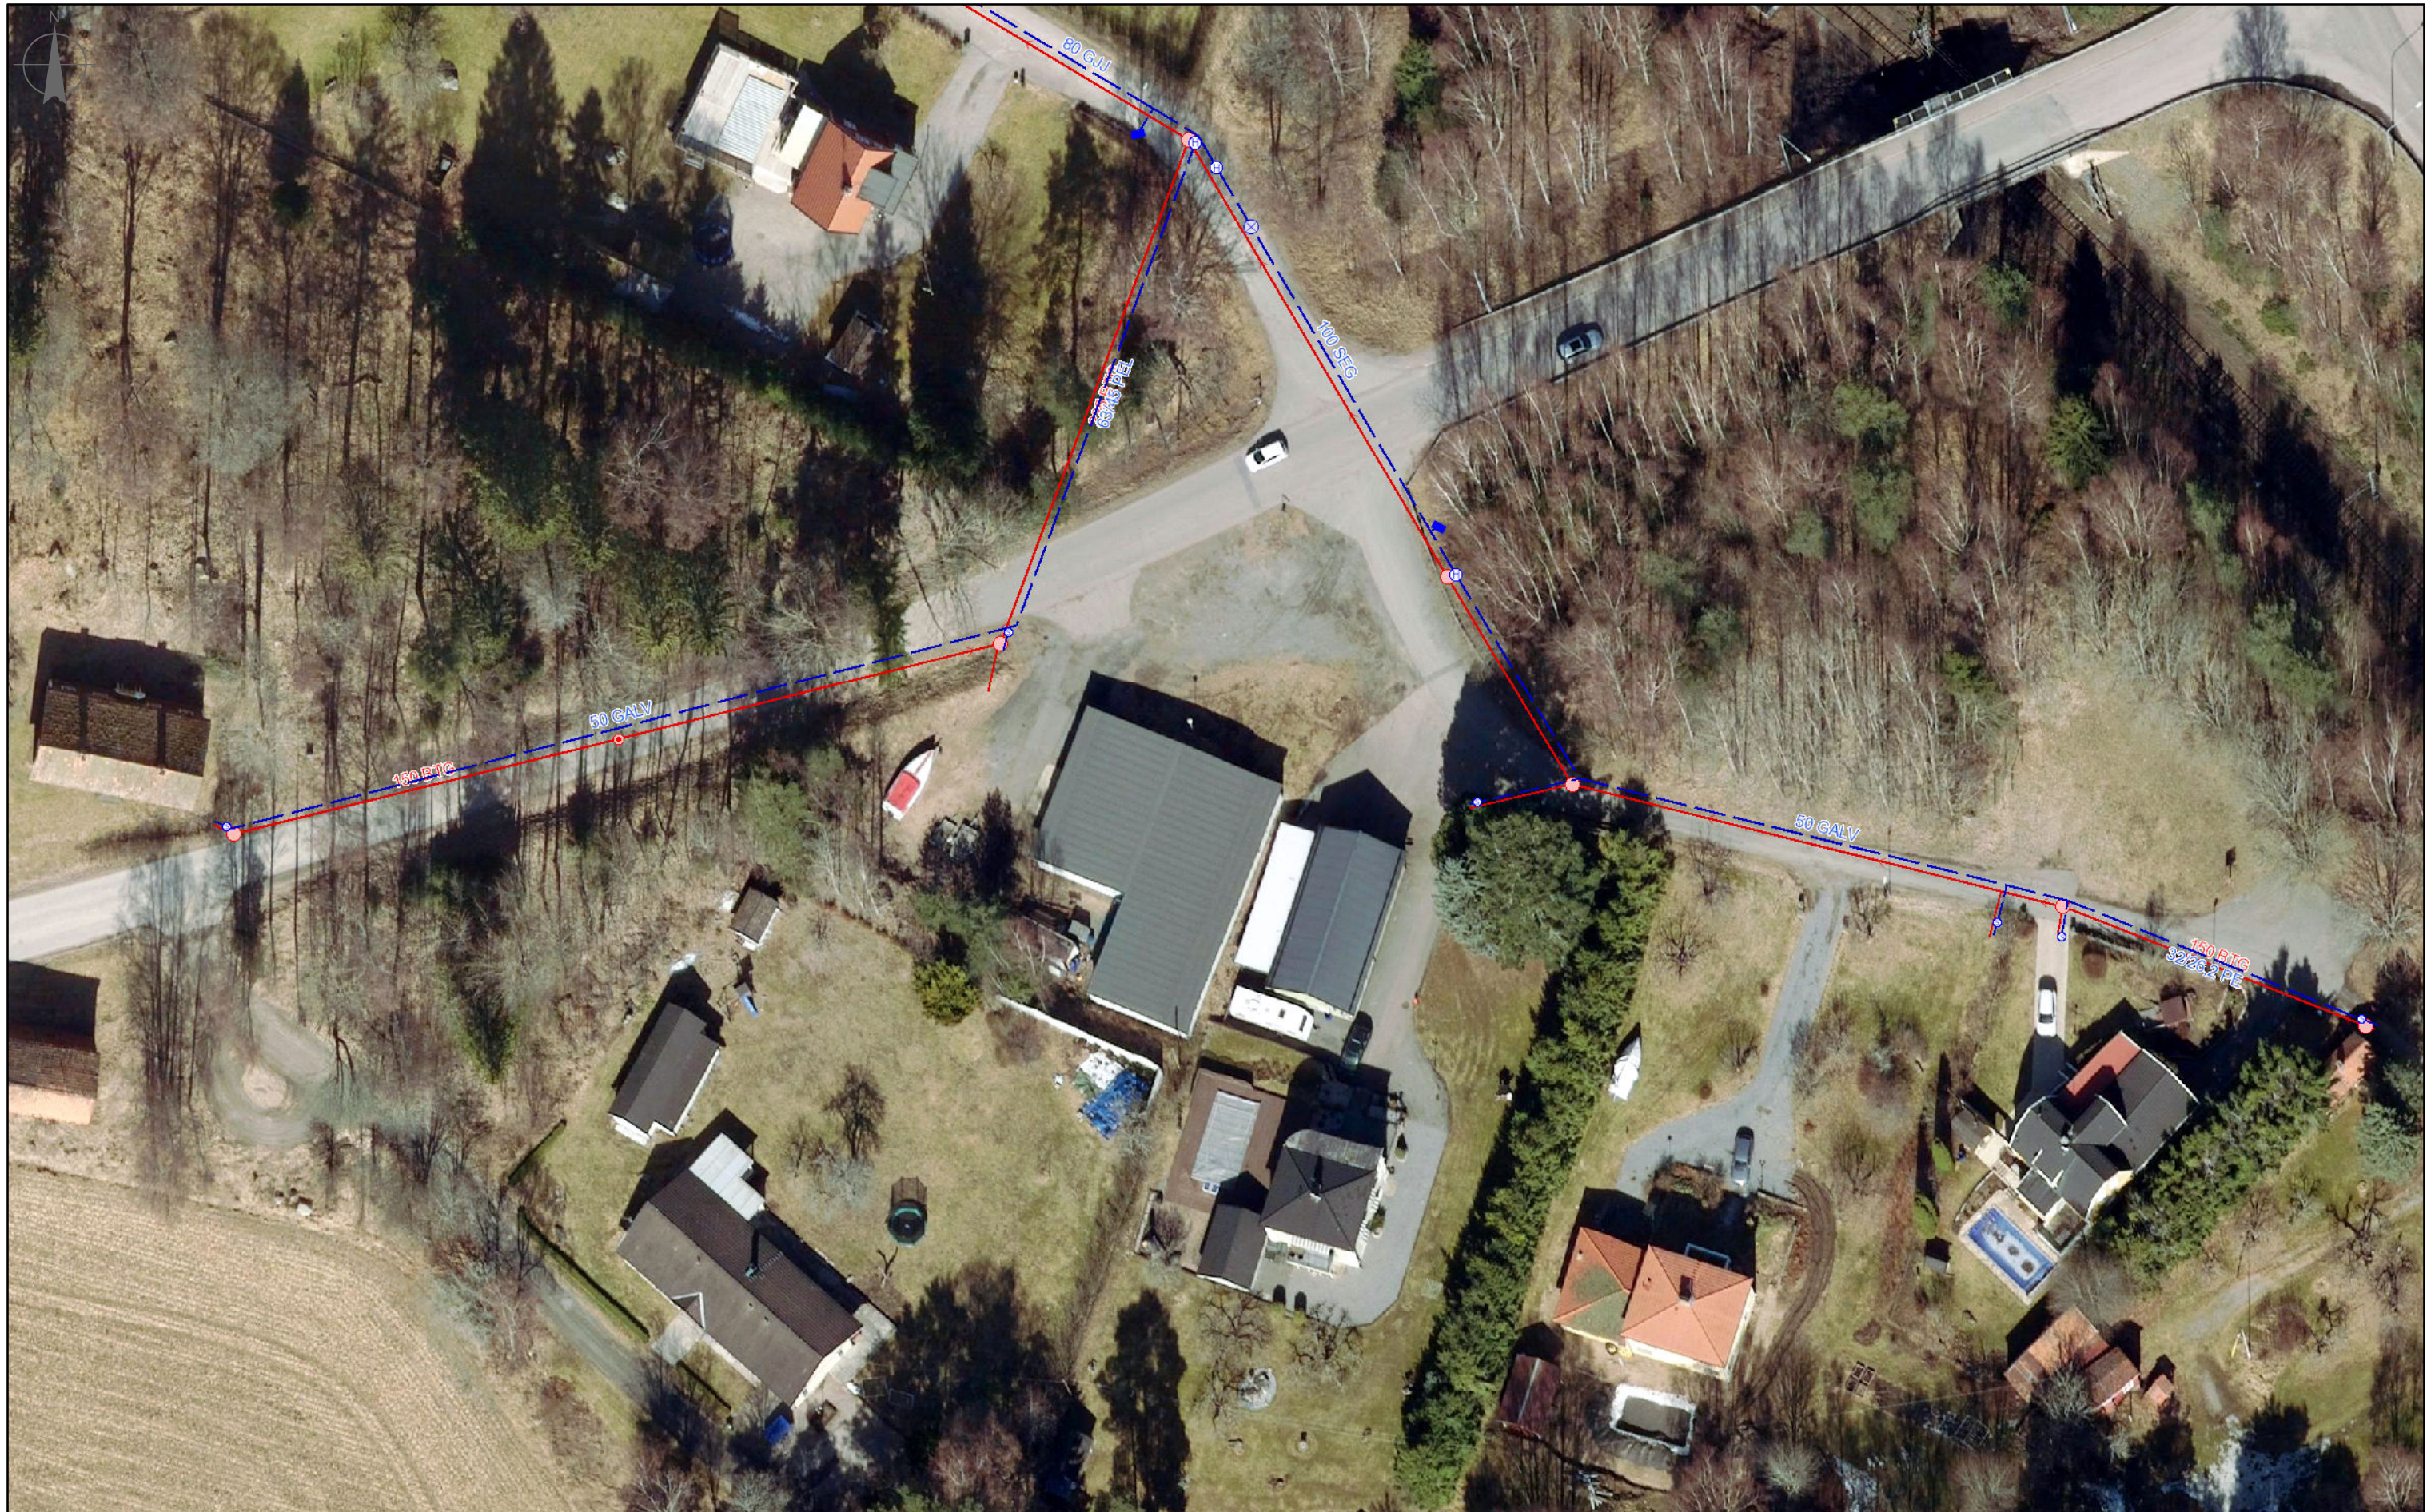


# Byte av vattenledning

juni 16, 2021



Kvicksund

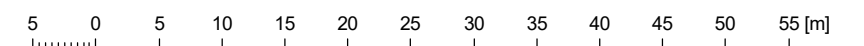

1:600