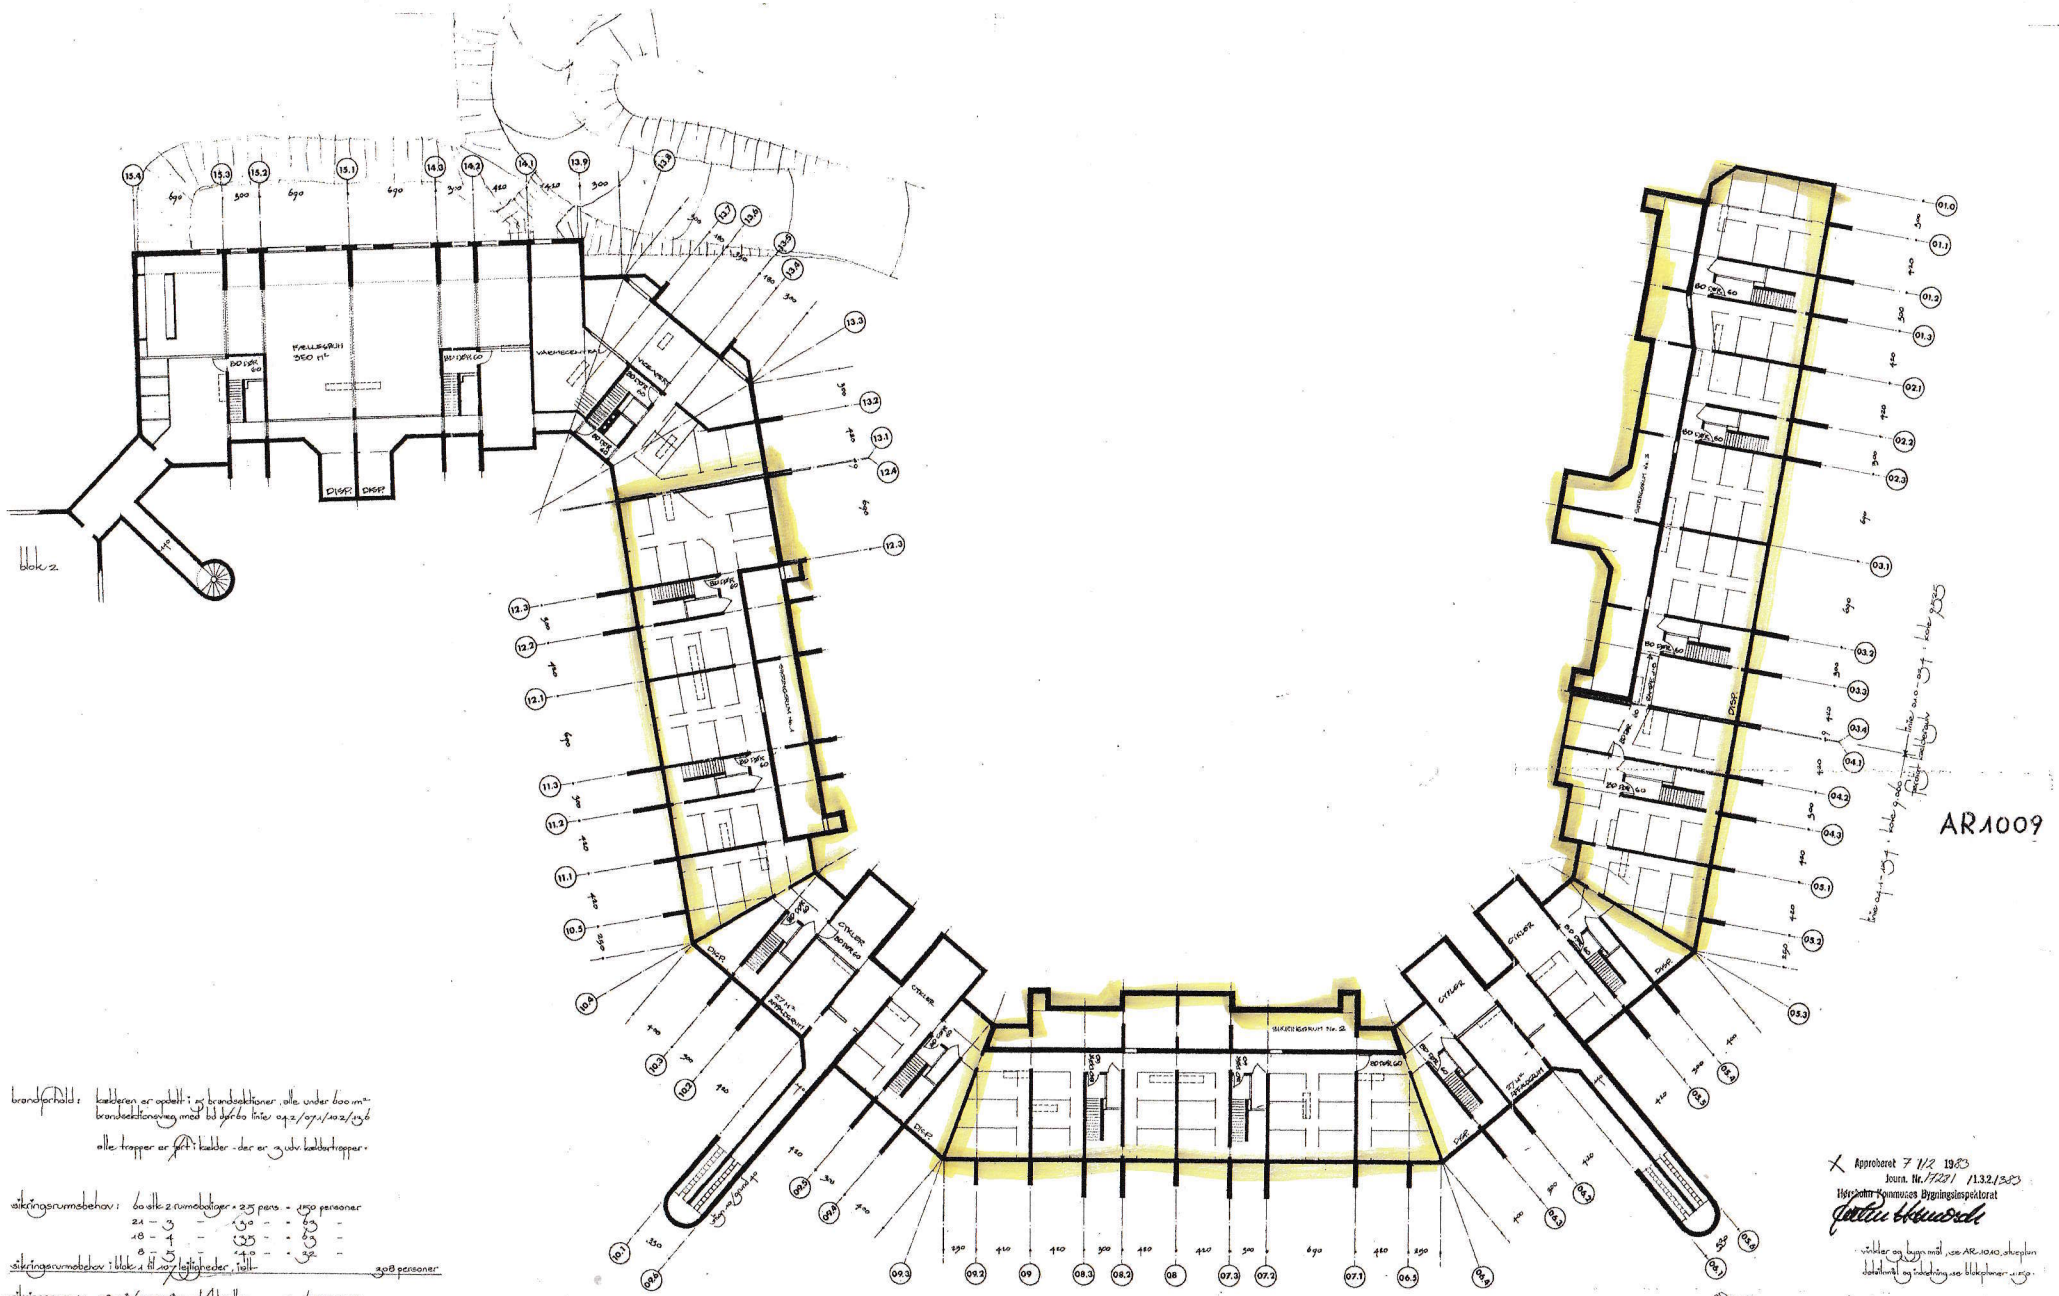


brandforhold: kælderen er opdelt i 25 brandsektioner, alle under 600 m². brandsektionsvæg med bd 90 dørbo linier 04.2/07.1/10.2/13.6
alle trapper er ført i kælder - der er 3 udv. kældertrapper.

sikringsrumsbehov:	60 stk 2 rumsboliger	× 2,5 pers.	= 150 personer	
	21 – 3 –	3,0 –	= 63 –	
sikringsrumsbehov i blok 1 til nær. lejligheder, i alt:				308 personer
sikringsrum 1:	350 m²/1225 m³ + 3 forklasseller (2 nødudgange + 1 dør ~ 4 m²)		~ 67 personer	
sikringsrum 2:	87 m²/204,5 m³ + 4 forklasseller (2 nødudgange + 2 døre ~ 8,5 m²)		~ 102 –	
sikringsrum 3:	199 m²/348 m³ + 7 forklasseller (2 nødudgange + 3 døre ~ 7 m²)		~ 136 –	
sikringsrum indrettet i blok 1, i alt:	644 m³ til (14 forklasseller à 0,7 m³/1,6 m²)			305 personer

der er indrettet 107 puttrerum - de fremgnes med lejlighedsnumre

Approberet 7/12 1983
Journ. Nr. 1721 / 1.32.1/83
Justitia Edmonds

- vinkler og byggemål vises AR-1010, situationsplan
- detailmål på tilbygning vises blokplaner m.fl.

AR 1009

emne: kælderplan blok 1 - 1:200

tilbudsmateriale for tilbudsentreprenør

KOMMUNERNES PENSIONSFORSIKRING AKTIESELSKAB

mikkelborg

