


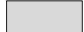


LEGENDE INPLANTINGSPLAN & TERREINPROFIEL

-  bouwen woning
-  aanpalende bebouwing
-  verharding
-  bouwzone

SMETLEDESTEENWEG
wegenis: asfalt

ROOILIJN KB 16-04-1968

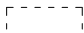BOUWLIJN

WONING NR. 69
3e afd. sectie F nr. 1081W2

AGRARISCH GEBIED
WOONGEBIED landelijk karakter


WONING LOT 2
3e afd. sectie F deel nr. 1081K2

VERHARDING WONING

- 1A = 22,5 m²
noodzakelijk verharding autostaanplaats (waterdoorlatend)
- 1B = 6 m²
noodzakelijk verharding voor toegang tot woning

- 2A = 22,9 m²
terras
- 2B = 16 m²
pad naar achterdeur + naar terras
- 2A + 2B = 38,9 m² < 80 m² = 0

Alle hemelwater op verharding infiltreert op natuurlijke wijze op eigen terrein.


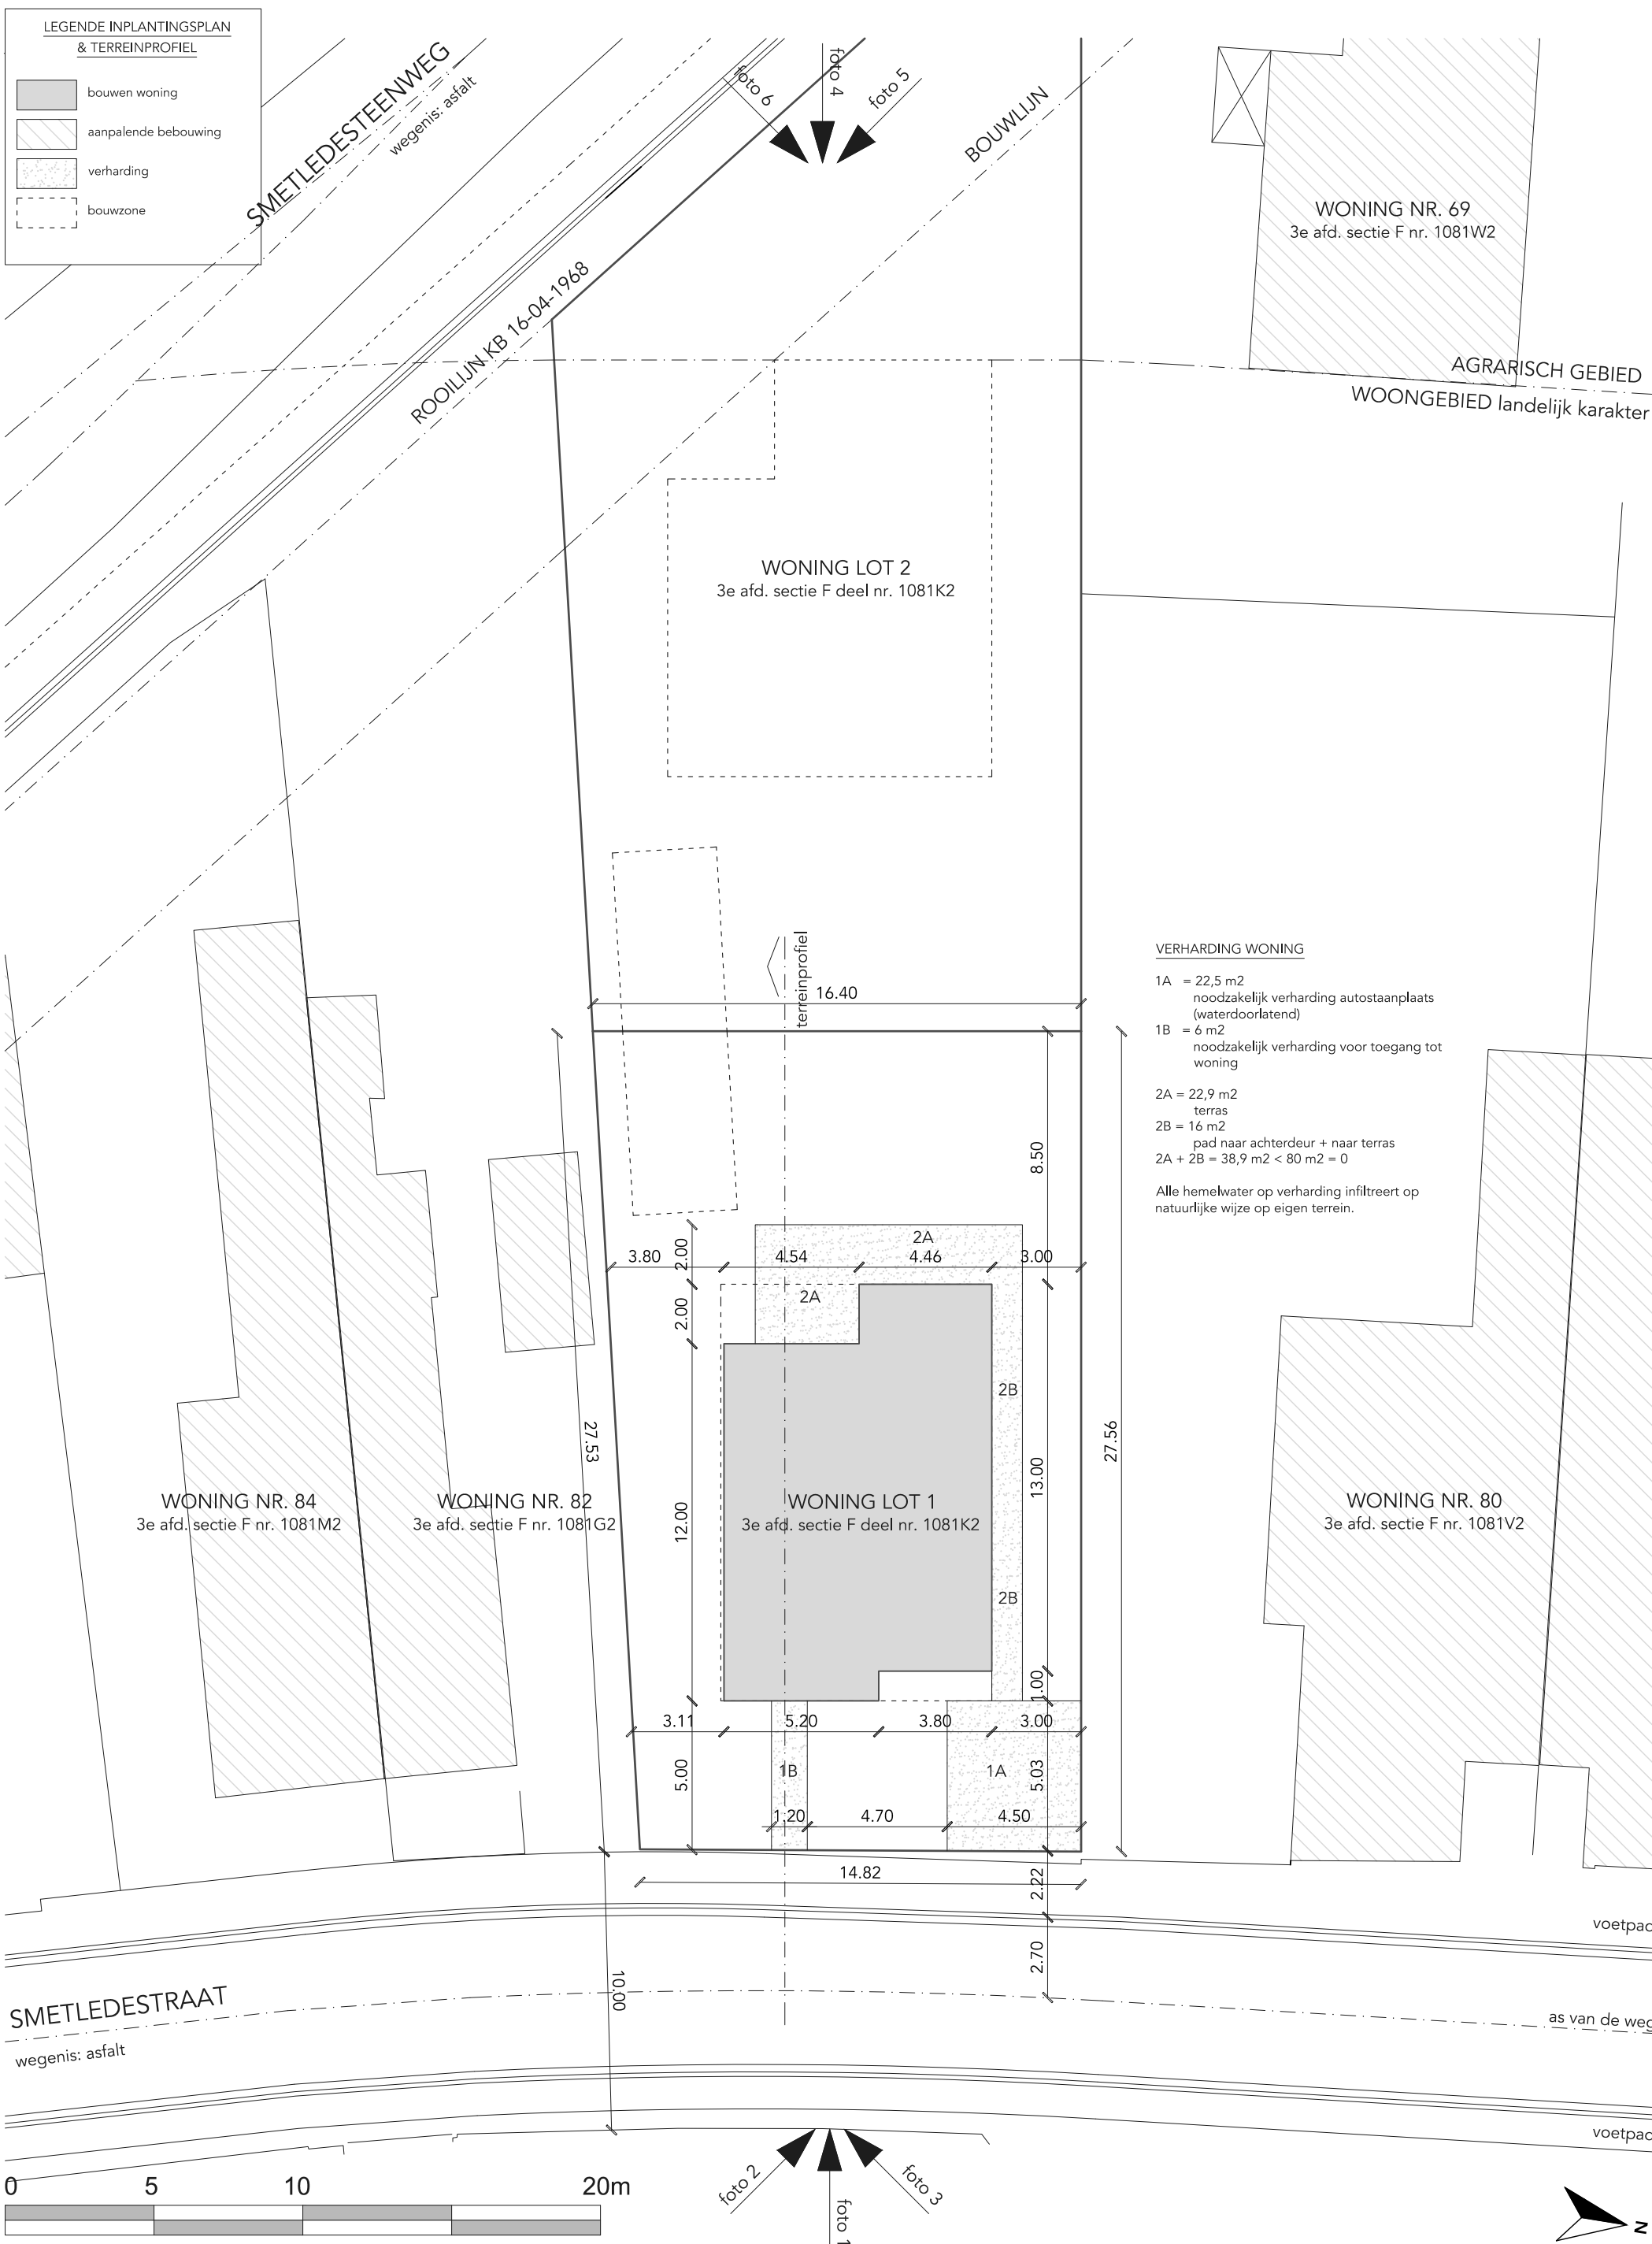


SMETLEDESTRAAT
wegenis: asfalt

voetpad

as van de weg

voetpad

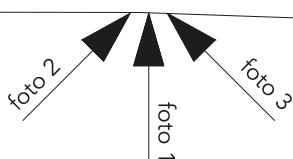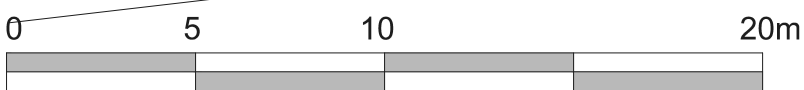

WONING LOT 1 - INPLANTINGSPLAN