


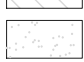


LEGENDE INPLANTINGSPLAN
& TERREINPROFIEL

-  af te breken bebouwing
-  nieuwbouw
-  aanpalende bebouwing
-  verharding

VERHARDING WONING A

- 1A = 26,6 m²
noodzakelijk verharding voor
toegang tot woning
- 1B = 22,0 m² < 80 m² = 0
terras

VERHARDING WONING B

- 1A = 26,6 m²
noodzakelijk verharding voor
toegang tot woning
- 1B = 31,0 m² < 80 m² = 0
terras


VERHARDING WONING C

- 1A = 26,6 m²
noodzakelijk verharding voor
toegang tot woning
- 1B = 22,0 m² < 80 m² = 0
terras

GEMEENSCHAPPELIJK

- 2 = 204,1 m²
noodzakelijk verharding voor
toegang tot garages
(waterdoorlatend)

Alle hemelwater op verharding infiltreert
op natuurlijke wijze op eigen terrein.

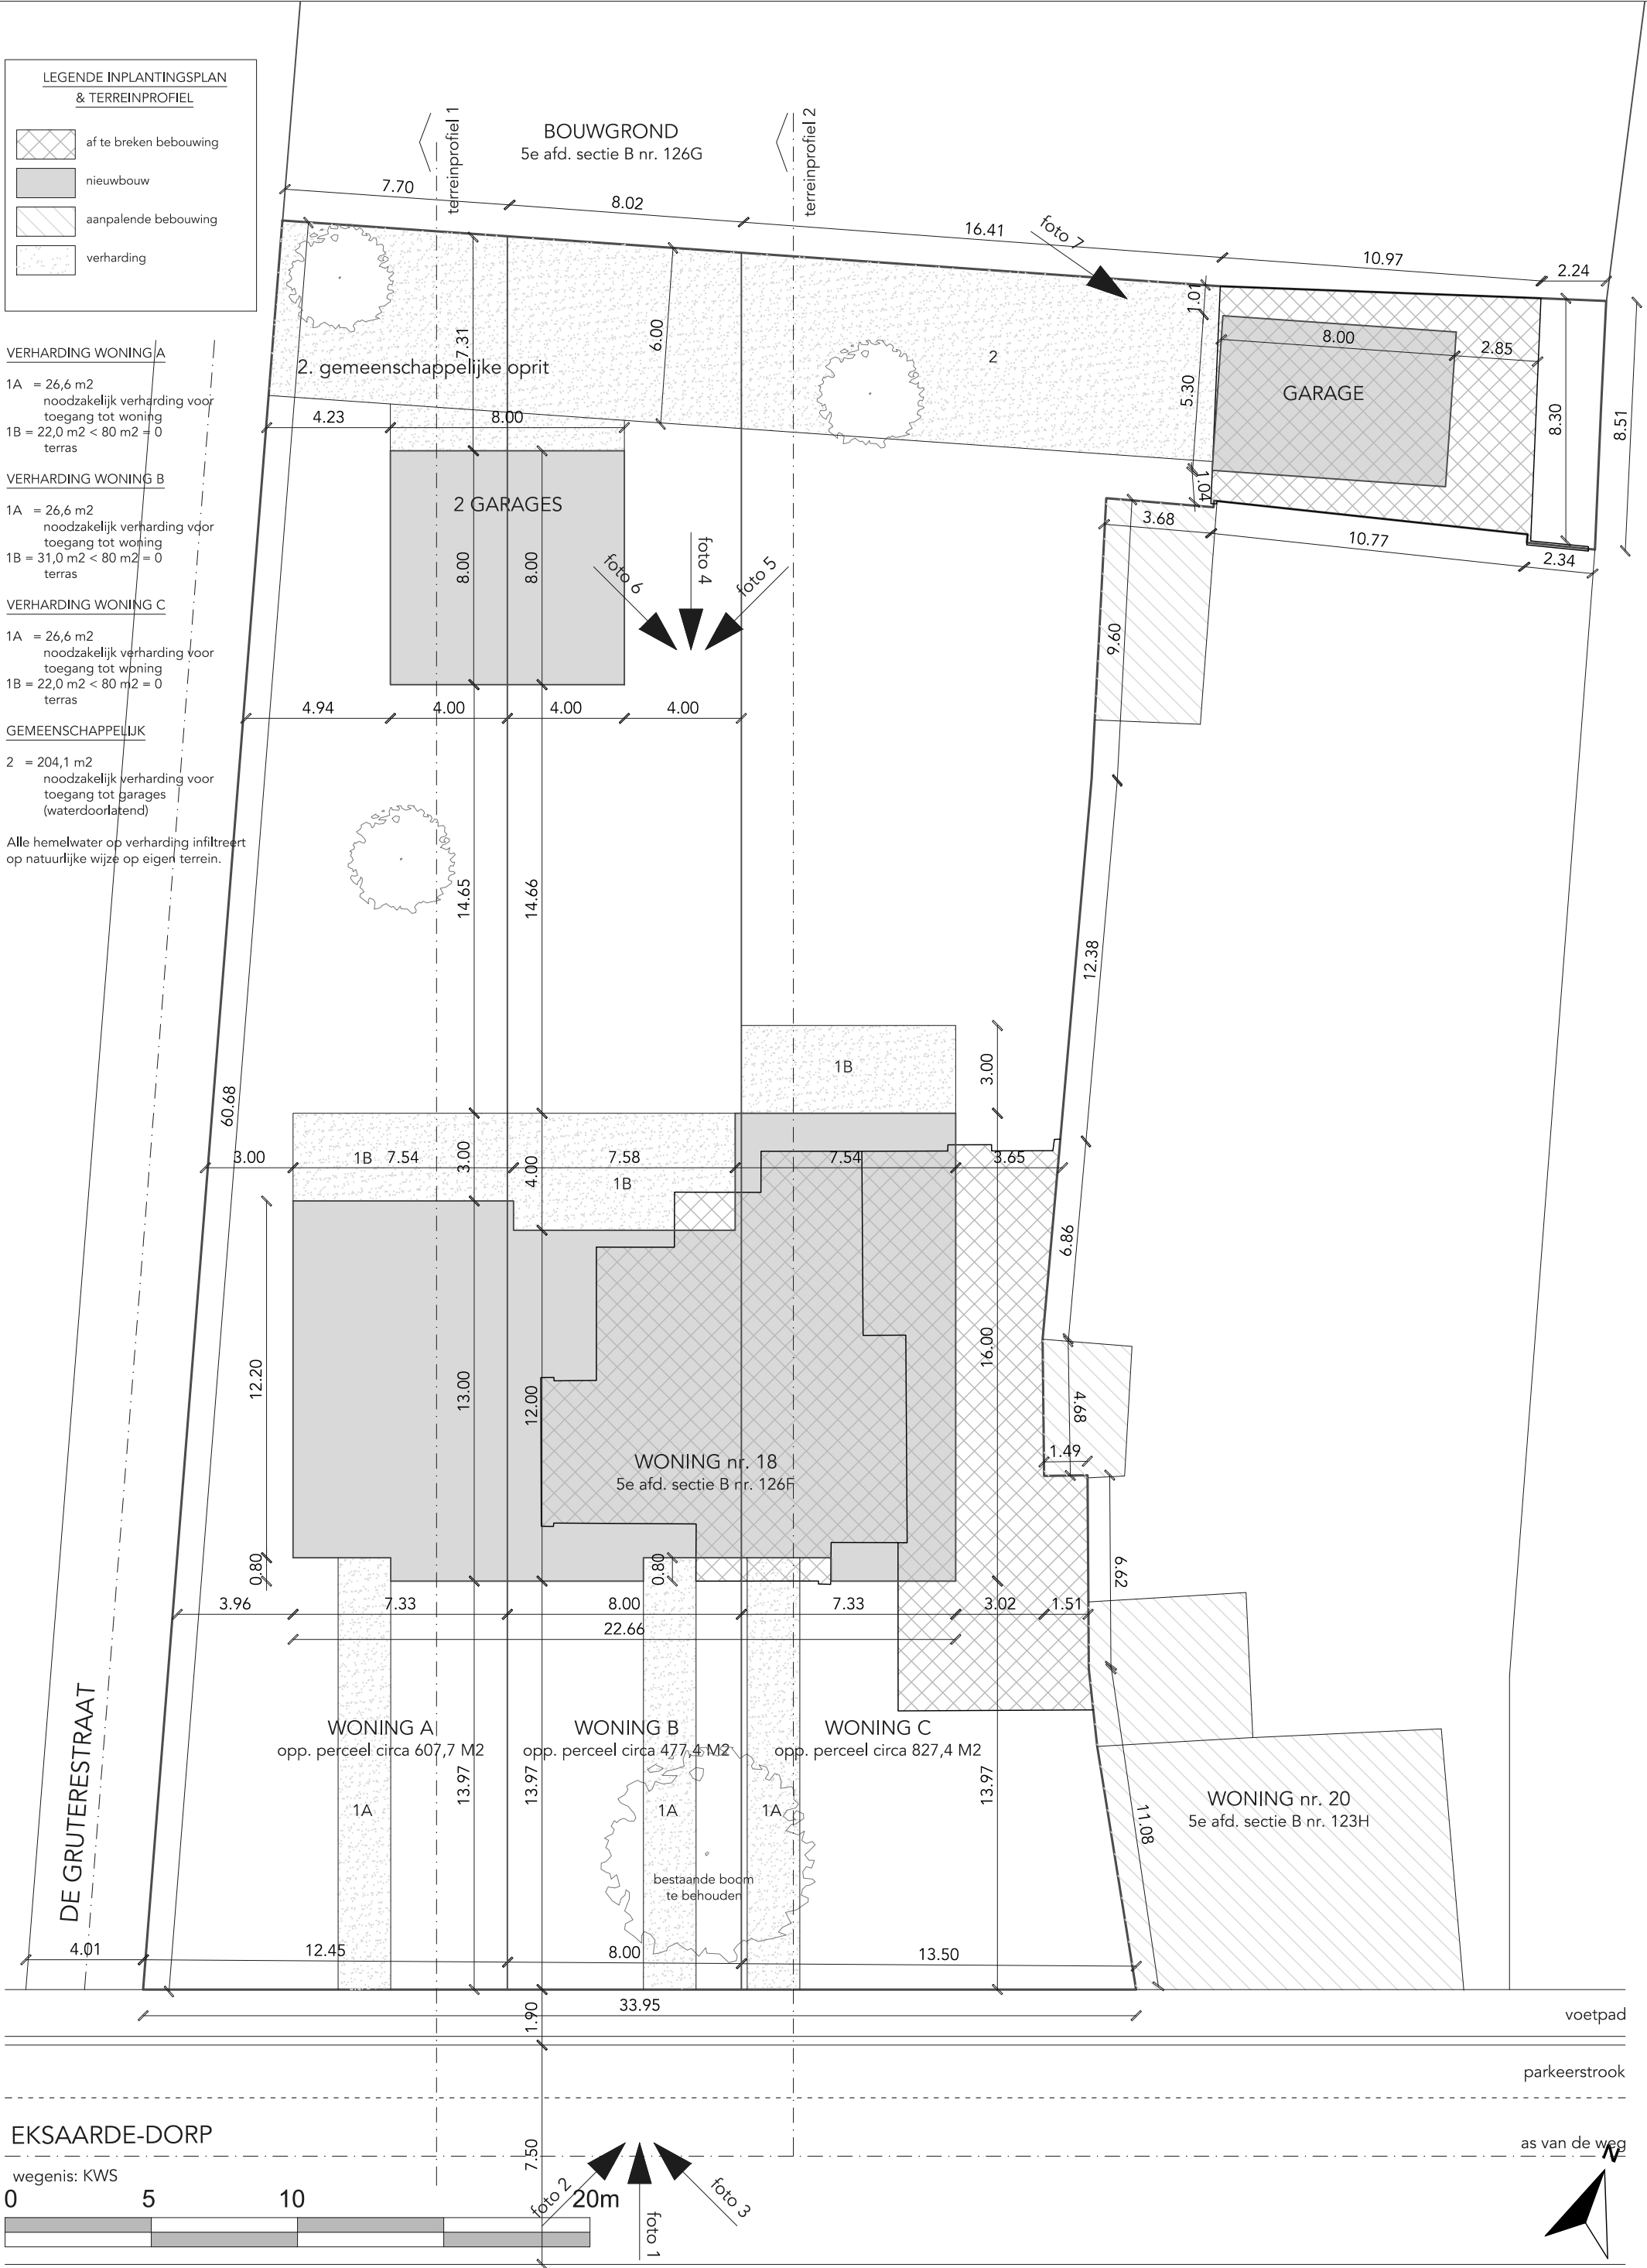

INPLANTINGSPLAN

afbraak woning en bijgebouw + bouwen van drie gezinswoningen met 3 garages

schaal 1/200 18/12/2021