




LEGENDE MATERIAALGEBRUIK

-  funderingsmetselwerk
-  snelbouwmetselwerk
-  gevelmetselwerk
-  beton
-  cellenbeton
-  isolatie



Bouwheer & bouwplaats
 Piron Real Estate BV
 Eksaarde-dorp 18
 9160 Lokeren
 david@immopiron.com

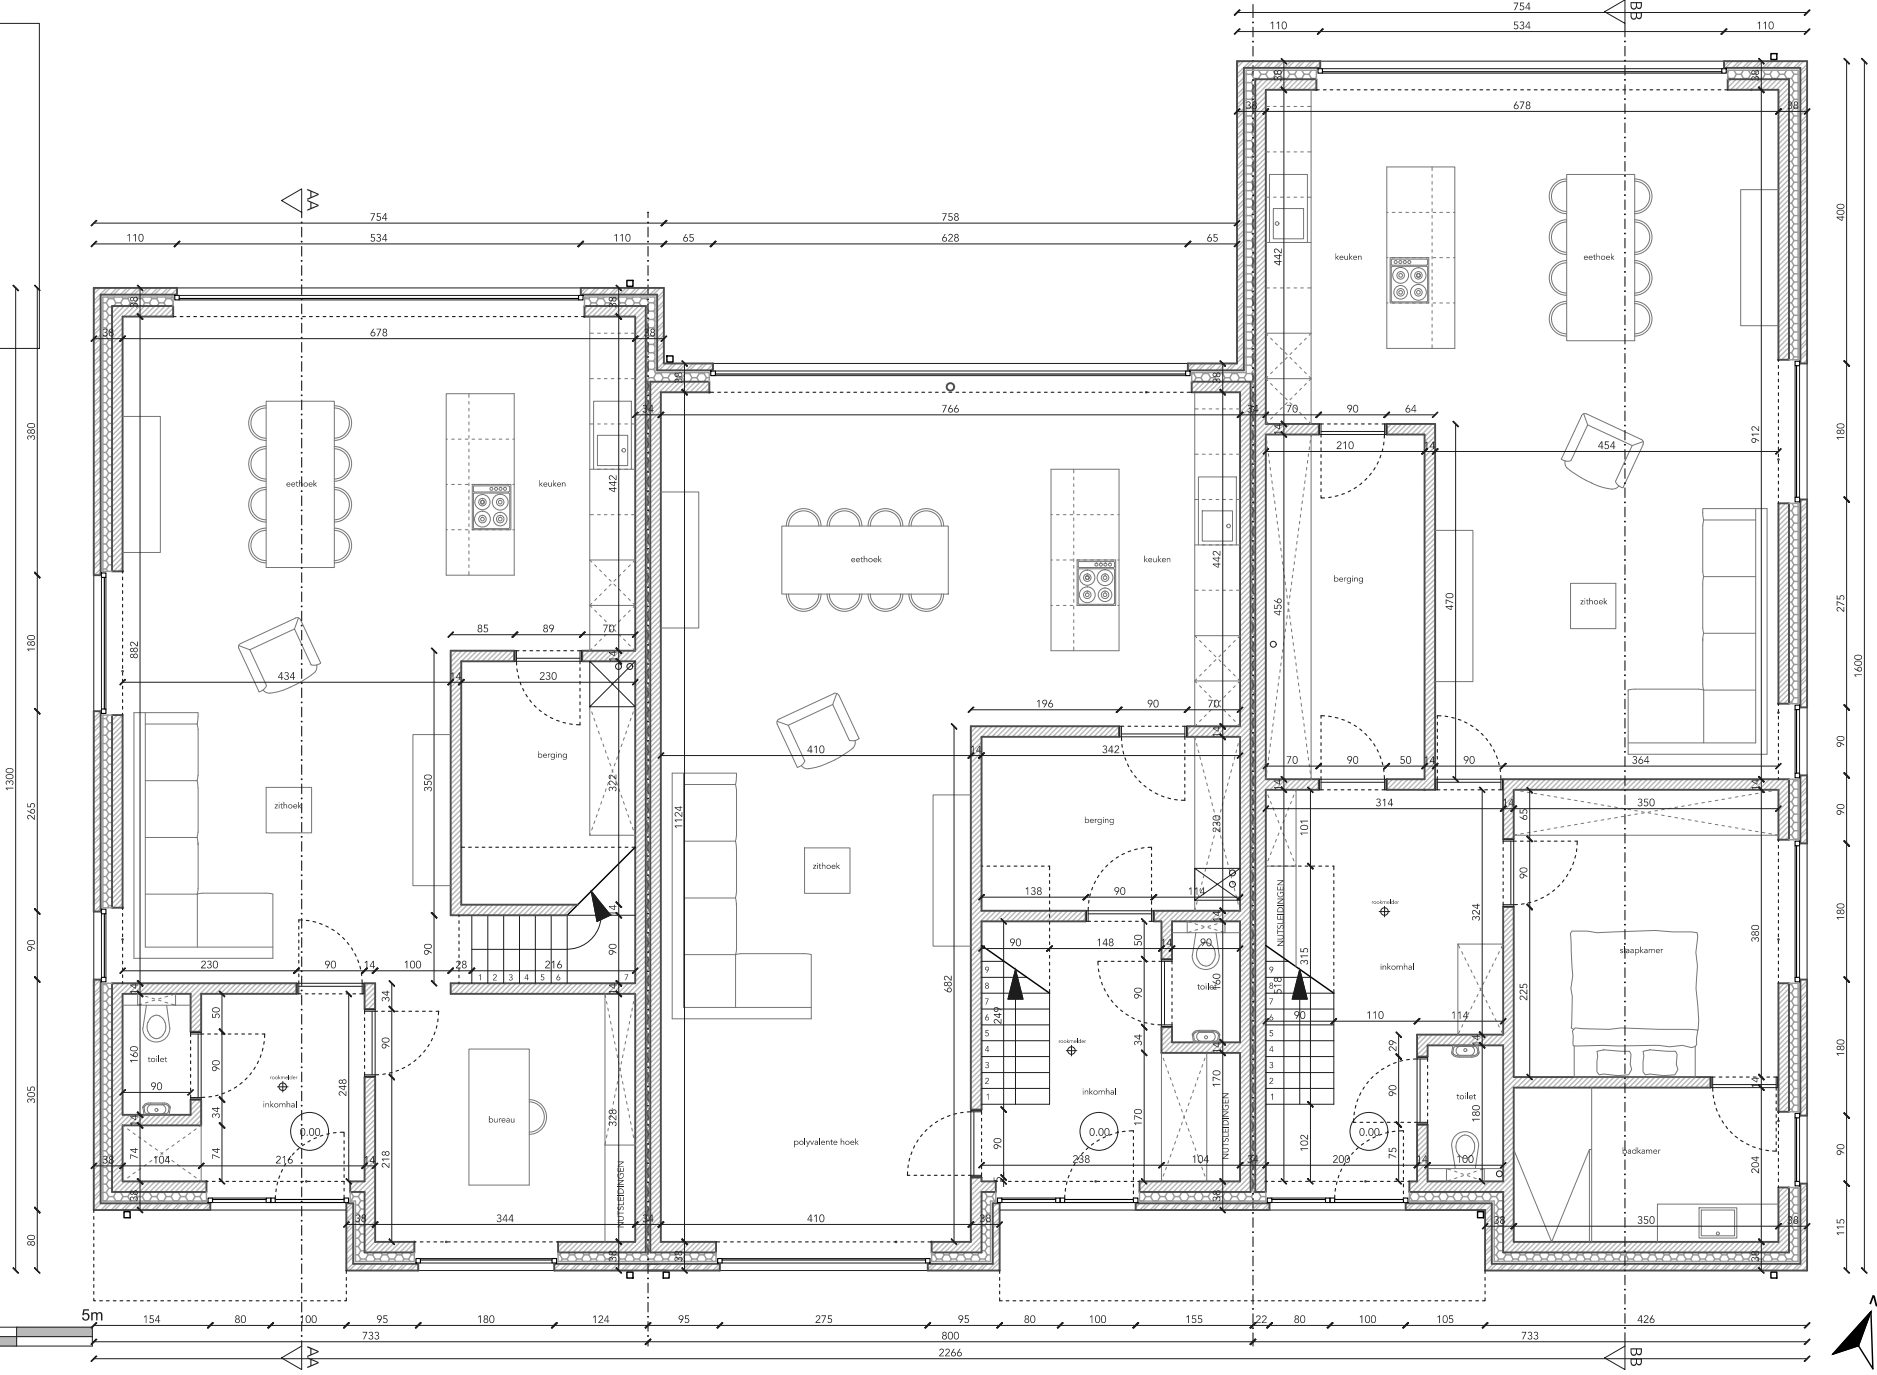
GRONDPLAN
 bouwen van drie gezinswoningen
 schaal 1/100 13/12/2021

Architect
 Studio Driehoek BV - Joëlle Eeckhout
 Elststraat 4
 9240 Zele
 joelle.eeckhout@gmail.com

LEGENDE MATERIAALGEBRUIK

-  funderingsmetselwerk
-  snelbouwmetselwerk
-  gevelmetselwerk
-  beton
-  cellenbeton
-  isolatie

100
775
1200
90
305
80

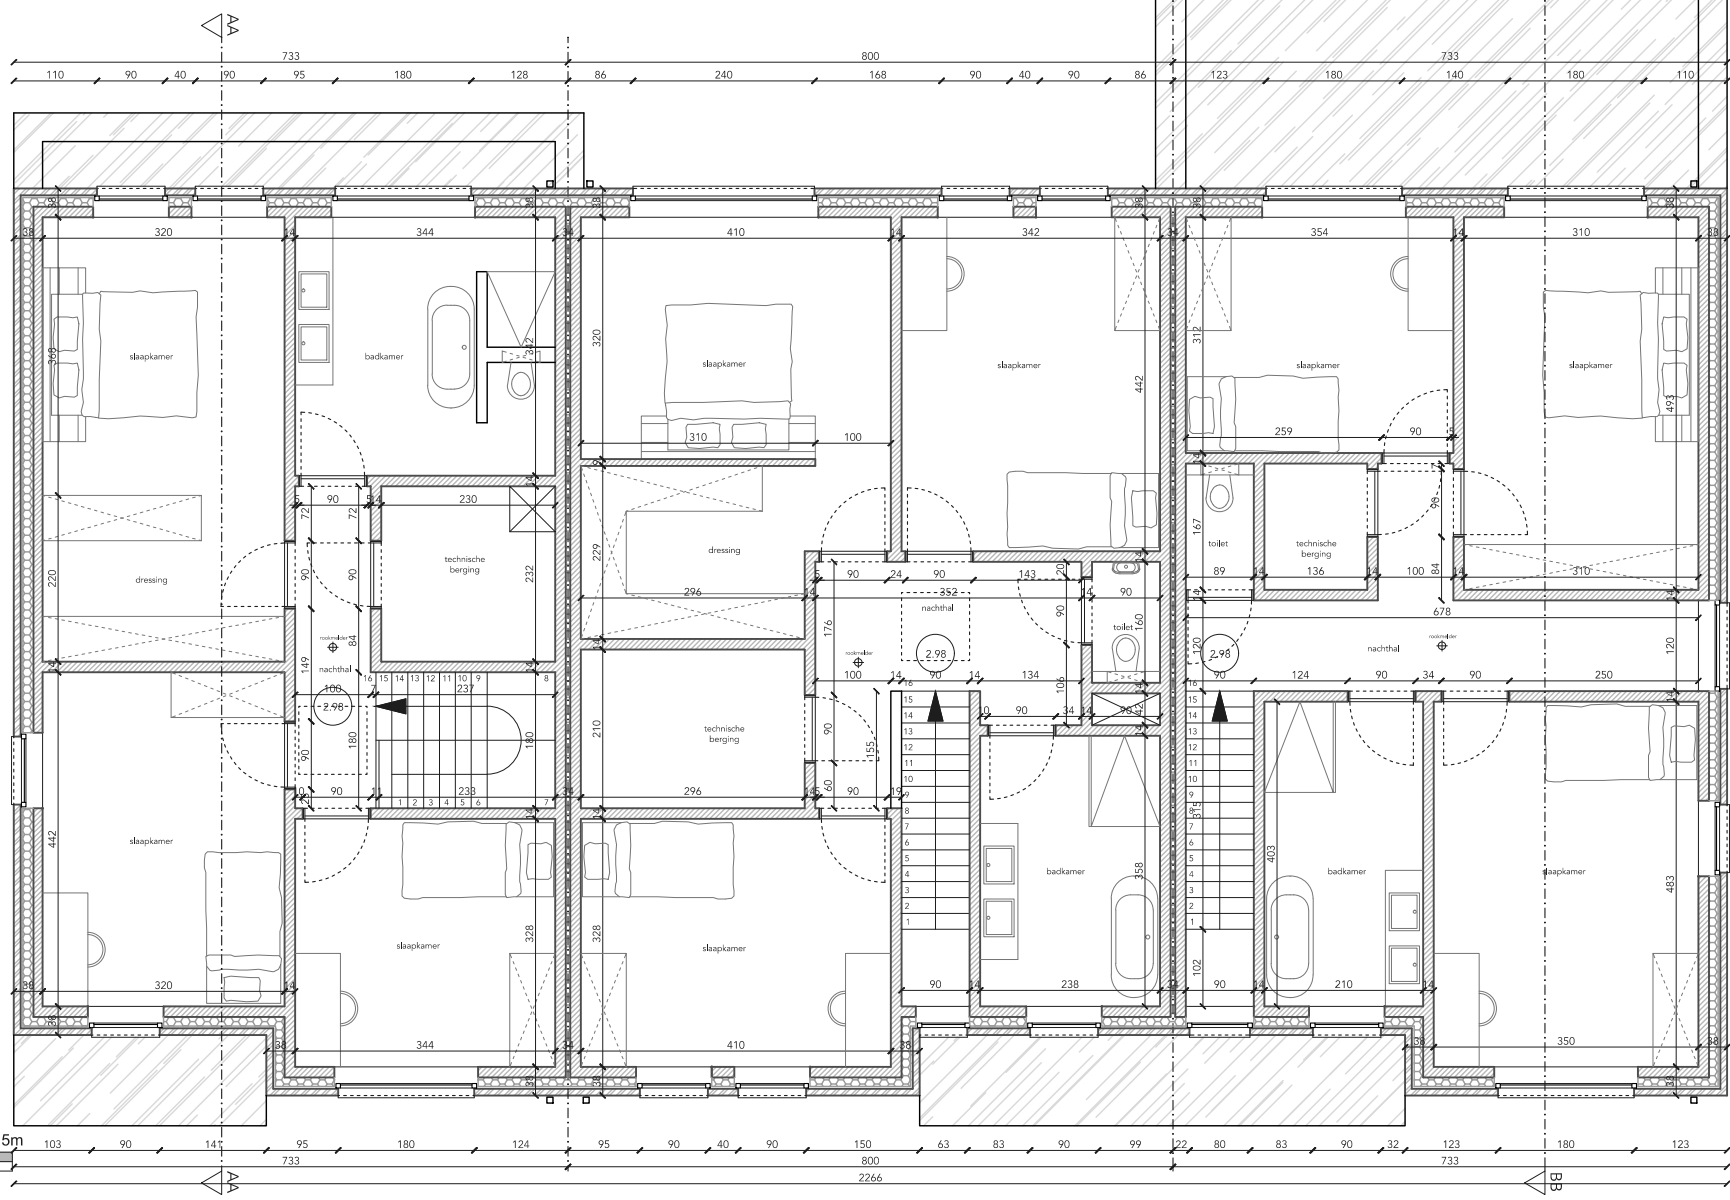

400
548
1200
114
153
90
295

Bouwheer & bouwplaats
Piron Real Estate BV
Eksaarde-dorp 18
9160 Lokeren
david@immopiron.com





VERDIEPING
bouwen van drie gezinswoningen
schaal 1/100 13/12/2021

Architect
Studio Driehoek BV - Joëlle Eeckhout
Elststraat 4
9240 Zele
joelle.eeckhout@gmail.com


LEGENDE MATERIAALGEBRUIK




LEGENDE RIOLERING

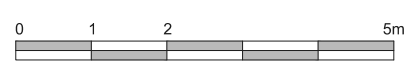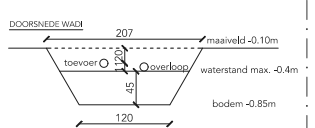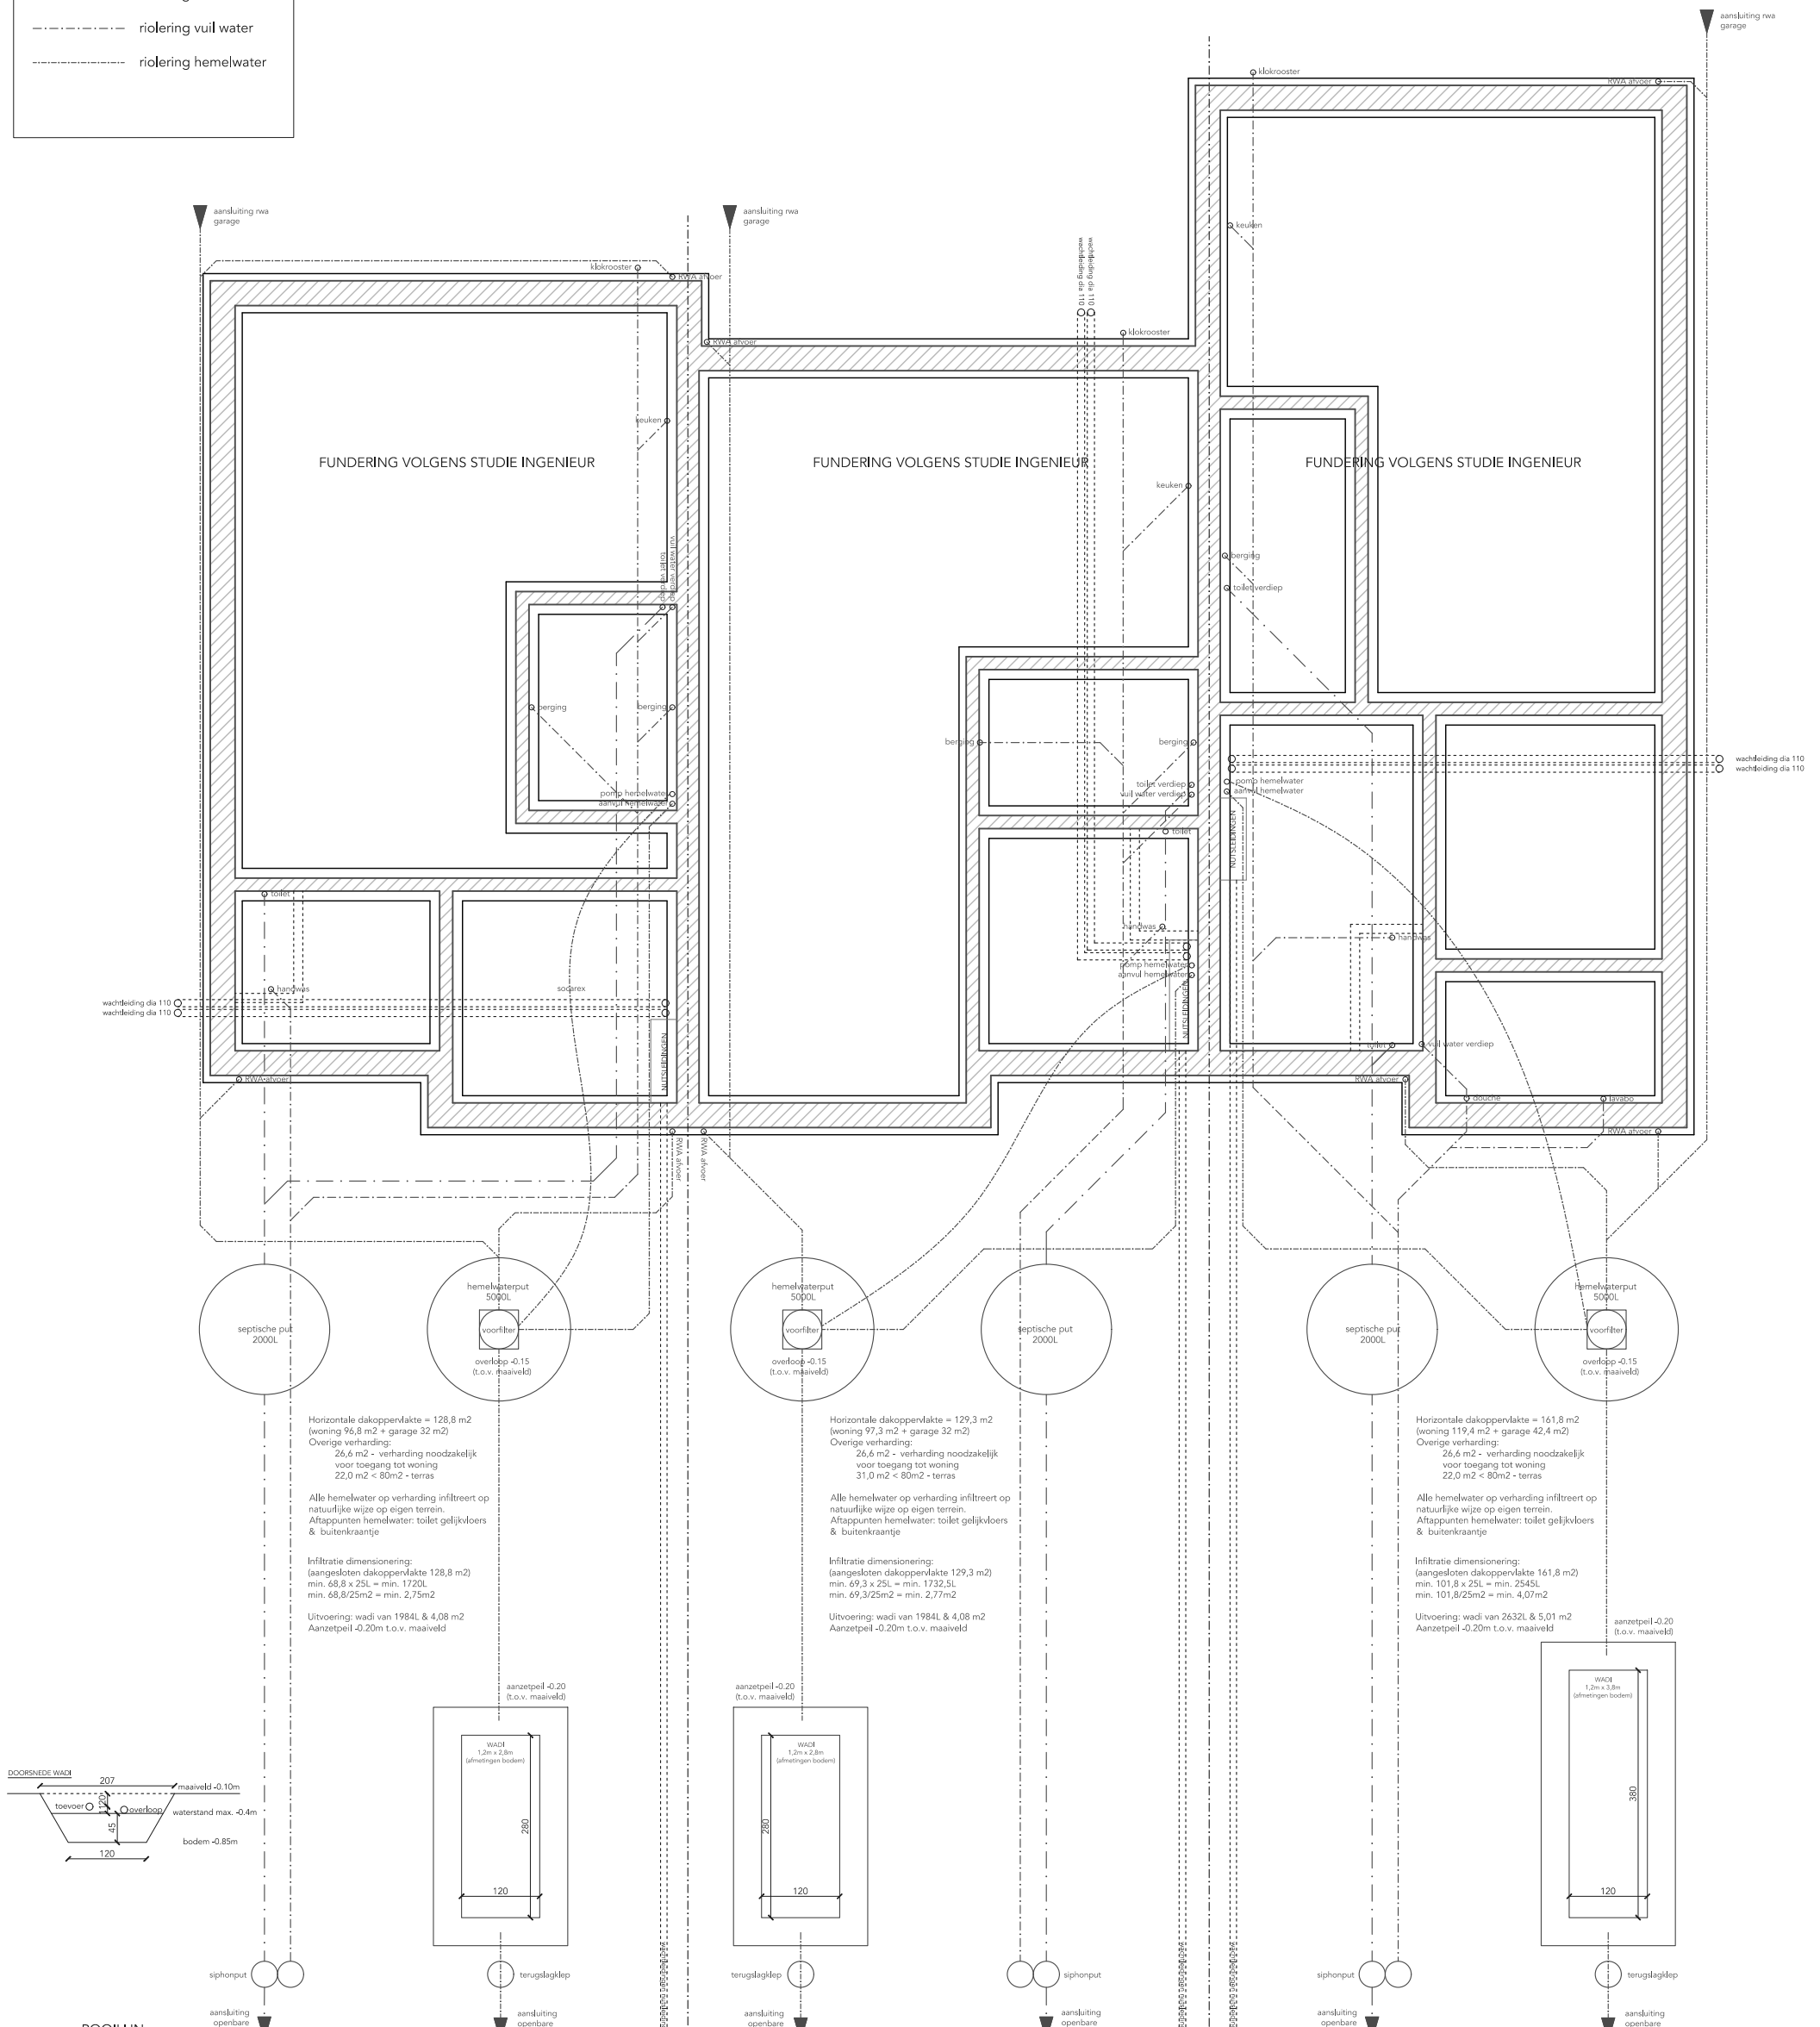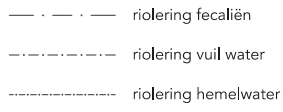

LEGENDE MATERIAALGEBRUIK

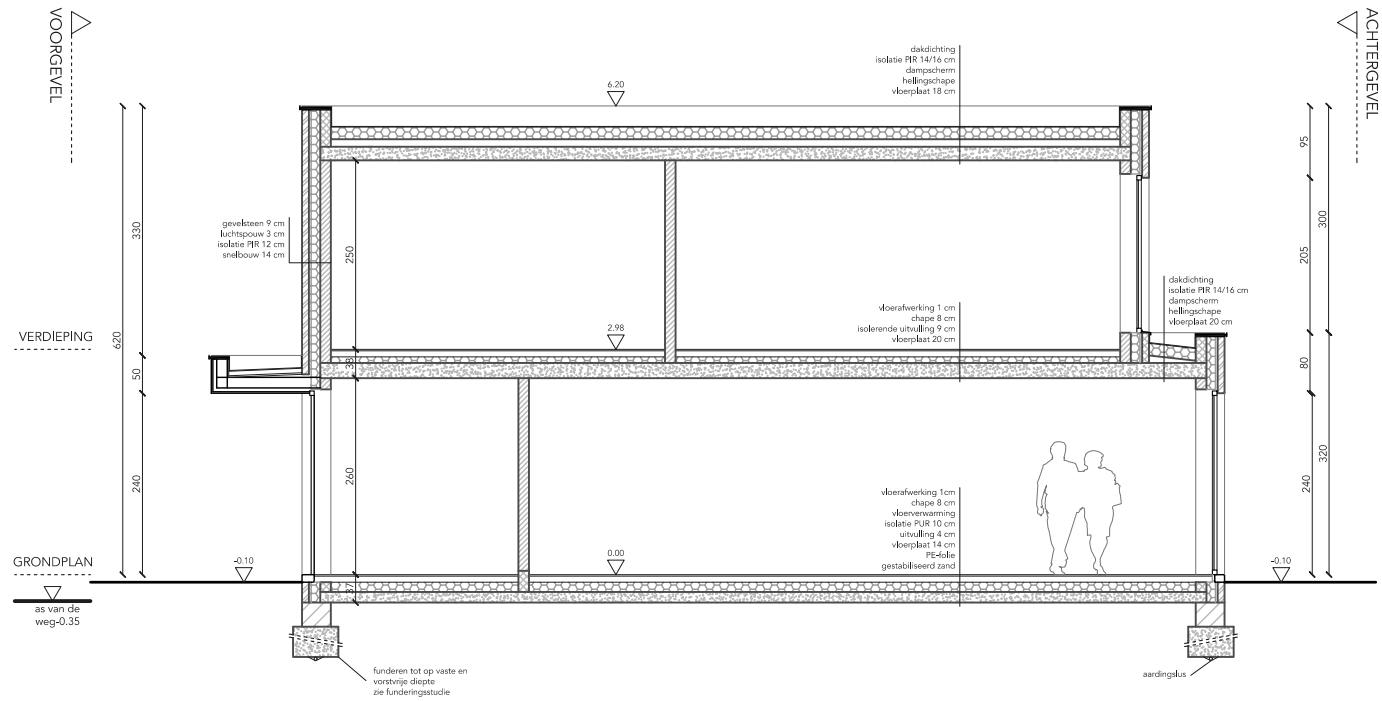


LEGENDE MATERIAALGEBRUIK

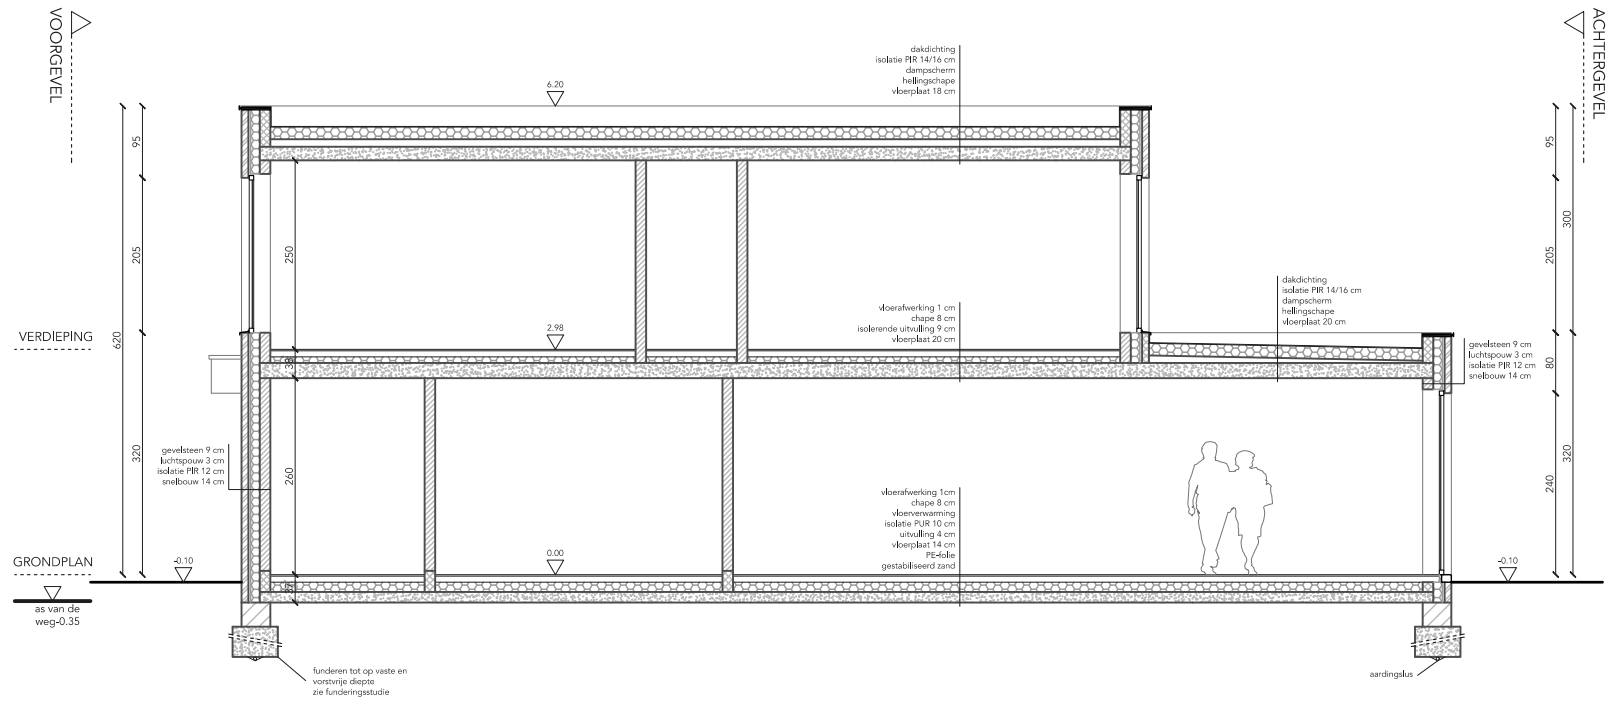


MATERIALEN WONINGEN

- (1) gevel: gevelsteen (bruin/grijs)
- (2) gevel: gevelpaneel aluminium (zwart)
- (3) buitenschrijnwerk: aluminium (zwart)
- (4) dorpels/plint: blauwe hardsteen (grijs)
- (5) dorpels: aluminium (zwart)
- (6) dakrand: aluminium (zwart)
- (7) regenwaterafvoer: aluminium (zwart)

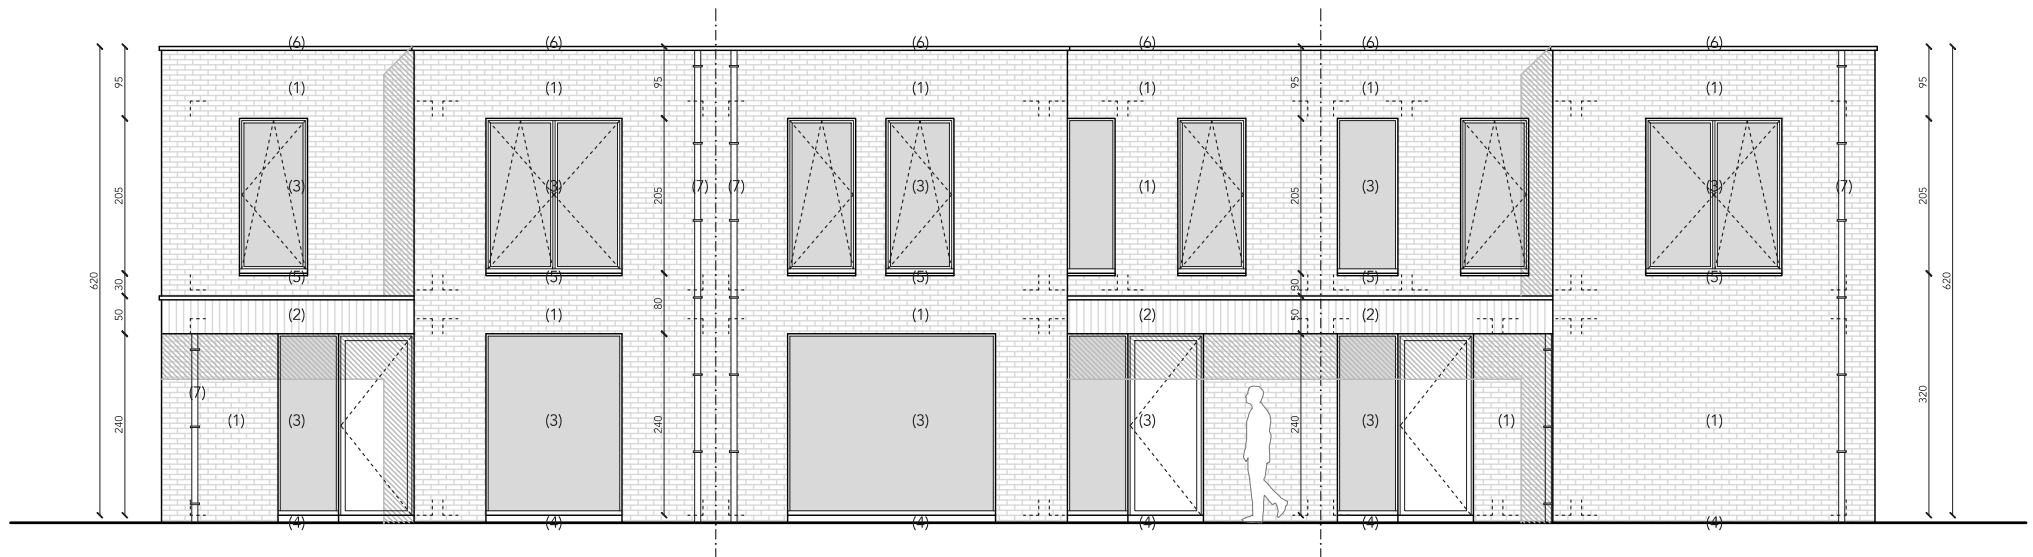


MATERIALEN WONINGEN

- (1) gevel: gevelsteen (bruin/grijs)
- (2) gevel: gevelpaneel aluminium (zwart)
- (3) buitenschrijnwerk: aluminium (zwart)
- (4) dorpels/plint: blauwe hardsteen (grijs)
- (5) dorpels: aluminium (zwart)
- (6) dakrand: aluminium (zwart)
- (7) regenwaterafvoer: aluminium (zwart)

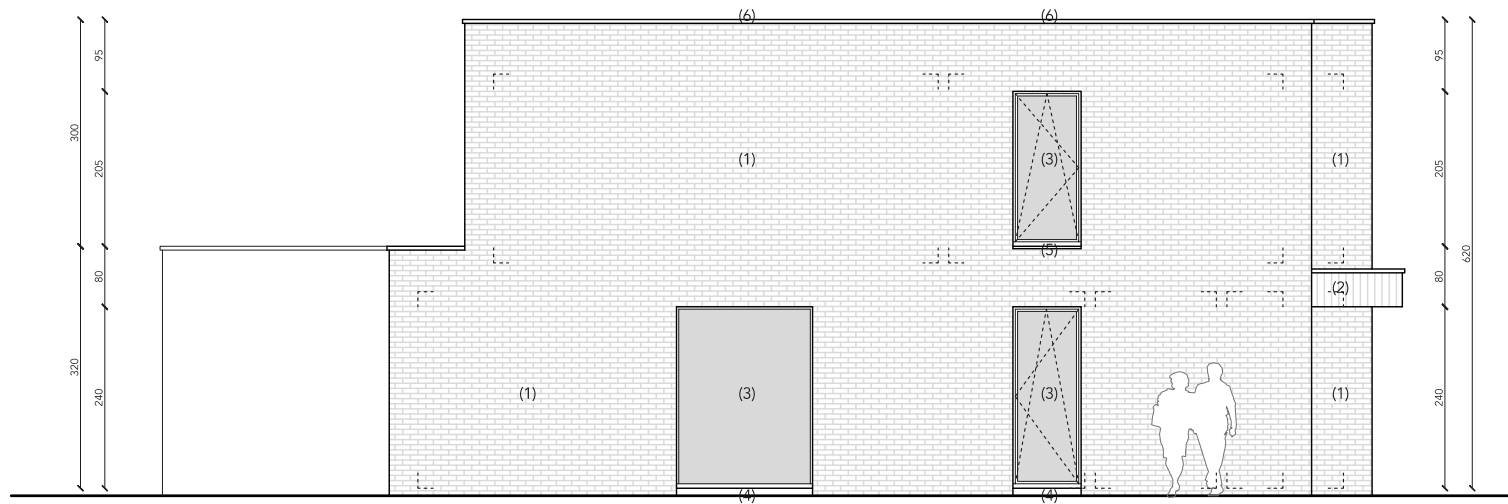

MATERIALEN WONINGEN

- (1) gevel: gevelsteen (bruin/grijs)
- (2) gevel: gevelpaneel aluminium (zwart)
- (3) buitenschrijnwerk: aluminium (zwart)
- (4) dorpels/plint: blauwe hardsteen (grijs)
- (5) dorpels: aluminium (zwart)
- (6) dakrand: aluminium (zwart)
- (7) regenwaterafvoer: aluminium (zwart)

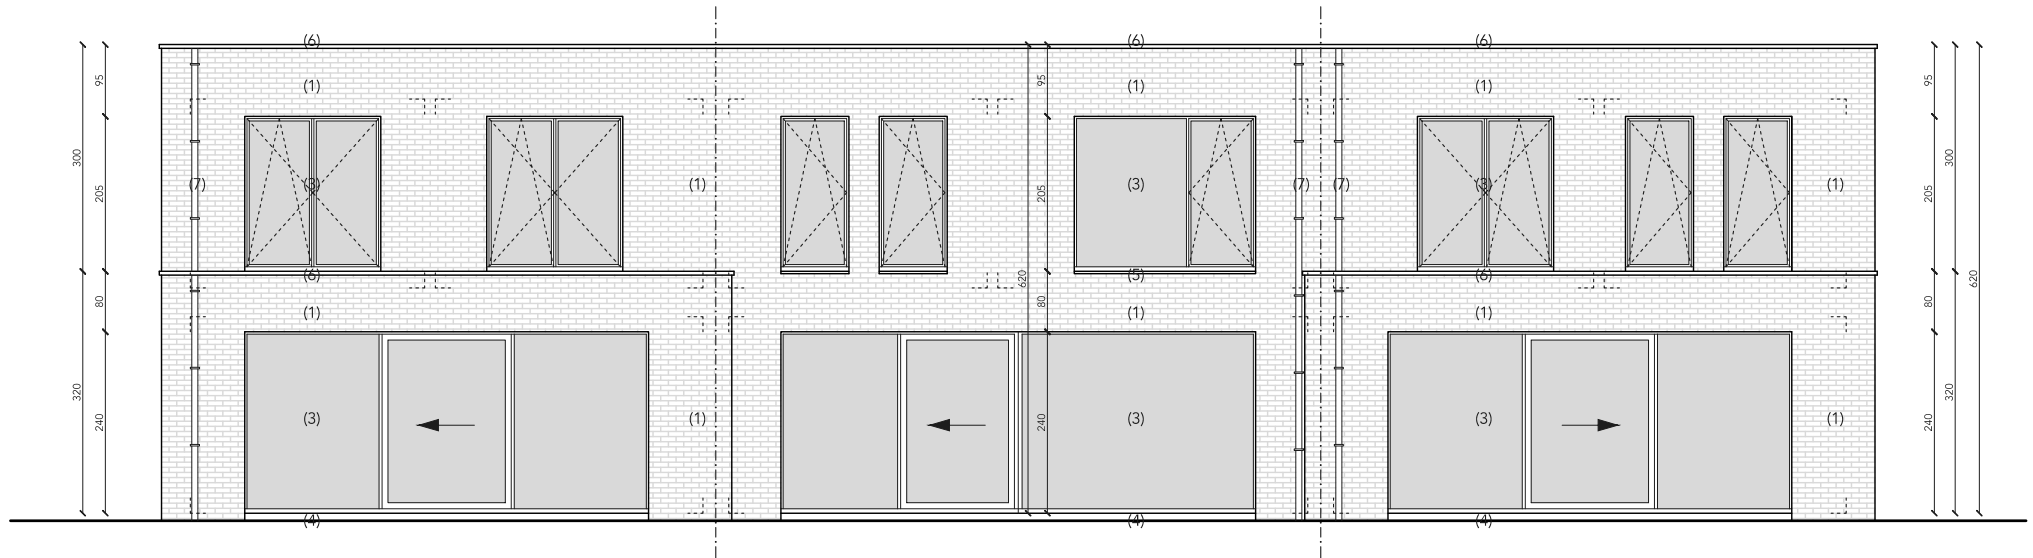

MATERIALEN WONINGEN

- (1) gevel: gevelsteen (bruin/grijs)
- (2) gevel: gevelpaneel aluminium (zwart)
- (3) buitenschrijnwerk: aluminium (zwart)
- (4) dorpels/plint: blauwe hardsteen (grijs)
- (5) dorpels: aluminium (zwart)
- (6) dakrand: aluminium (zwart)
- (7) regenwaterafvoer: aluminium (zwart)

