




PLAN GELUKVLOERS  
nieuwe toestand  
schaal 1/50

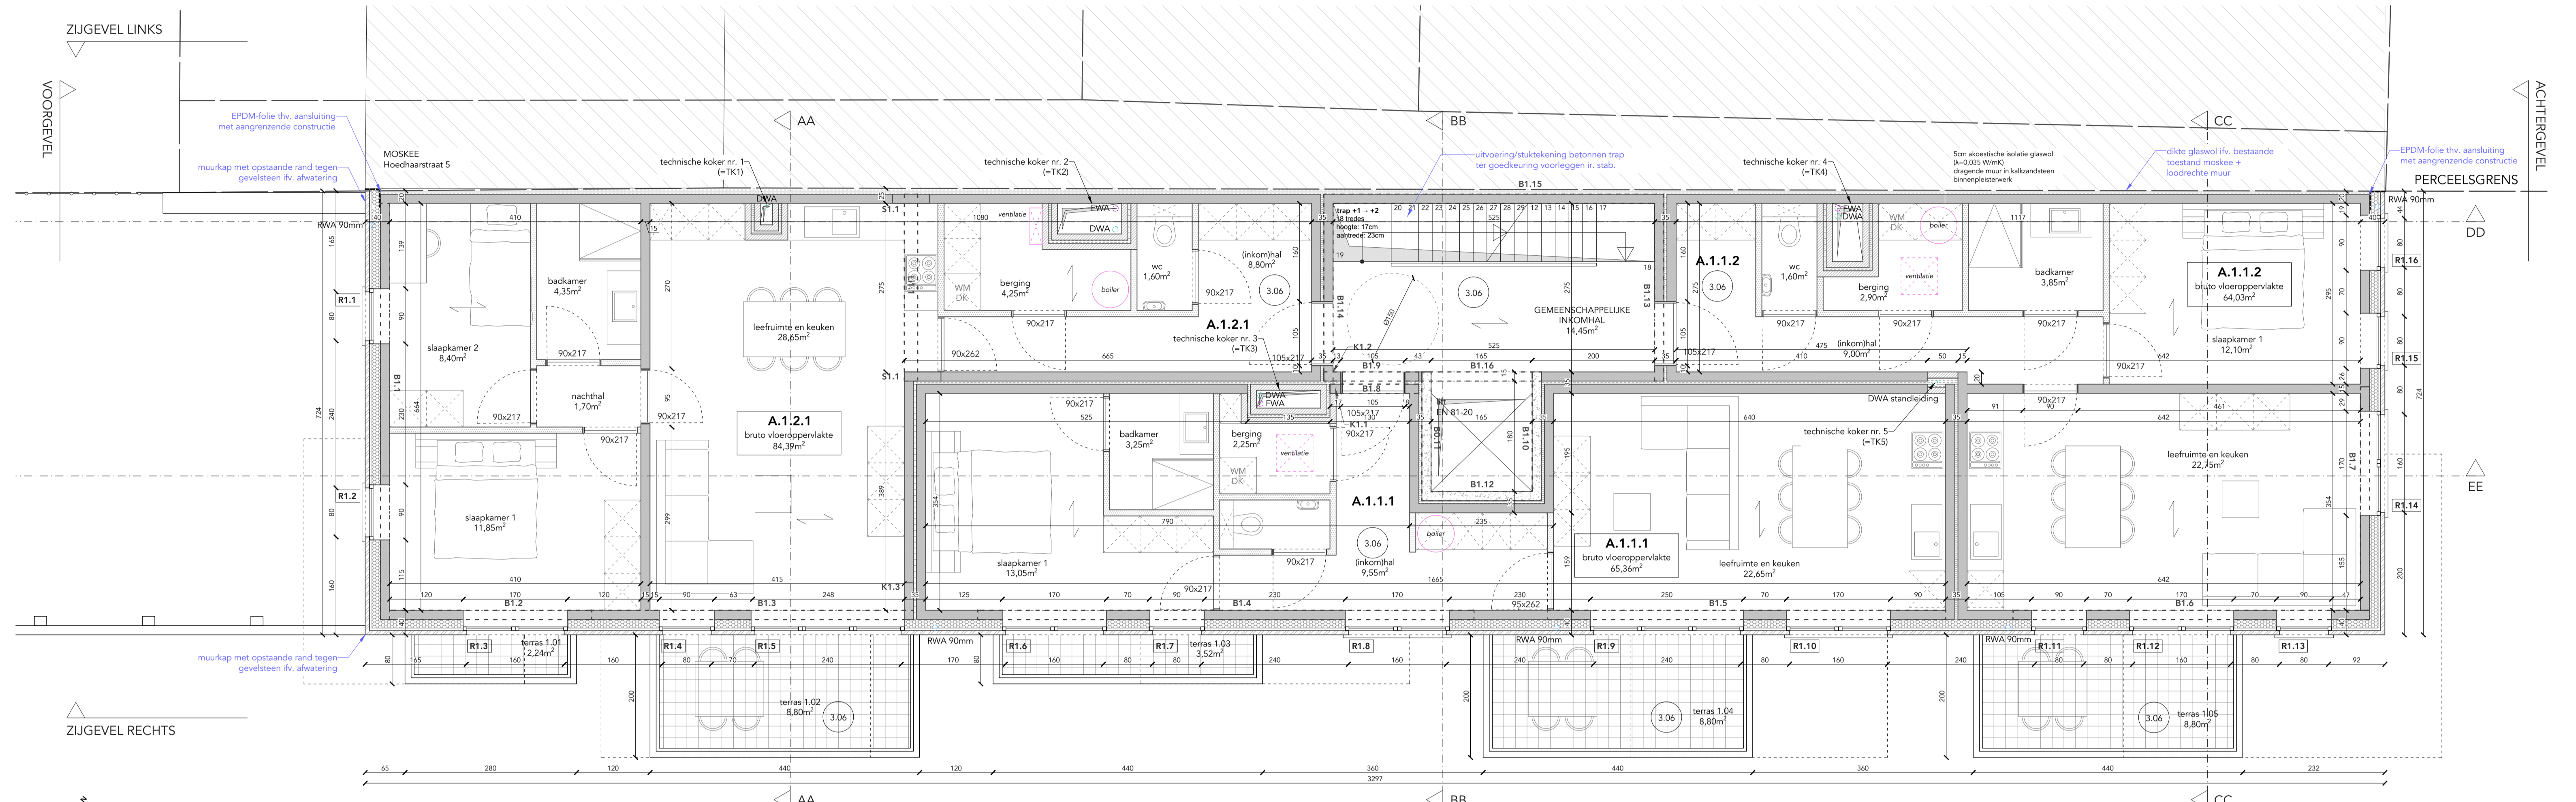

PLAN VERDIEPING +1  
nieuwe toestand  
schaal 1/50

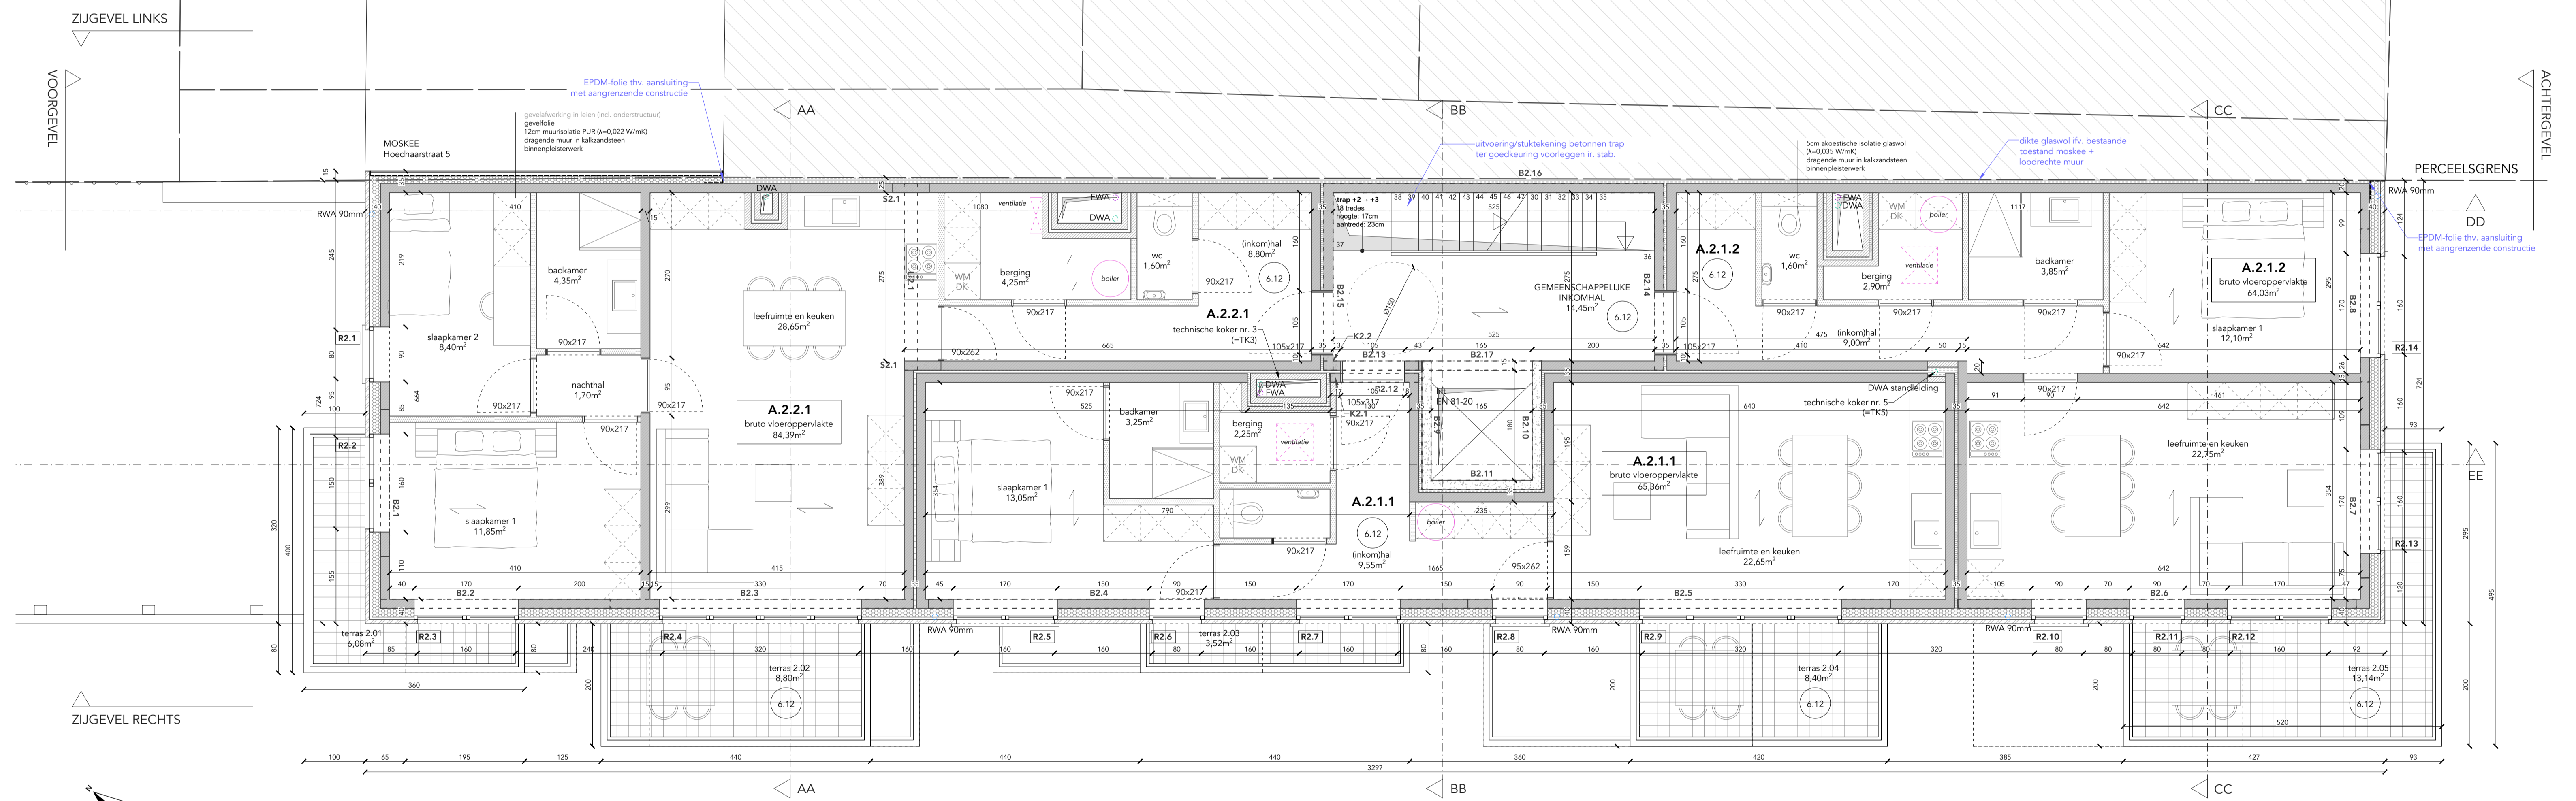

PLAN VERDIEPING +2  
nieuwe toestand  
schaal 1/50

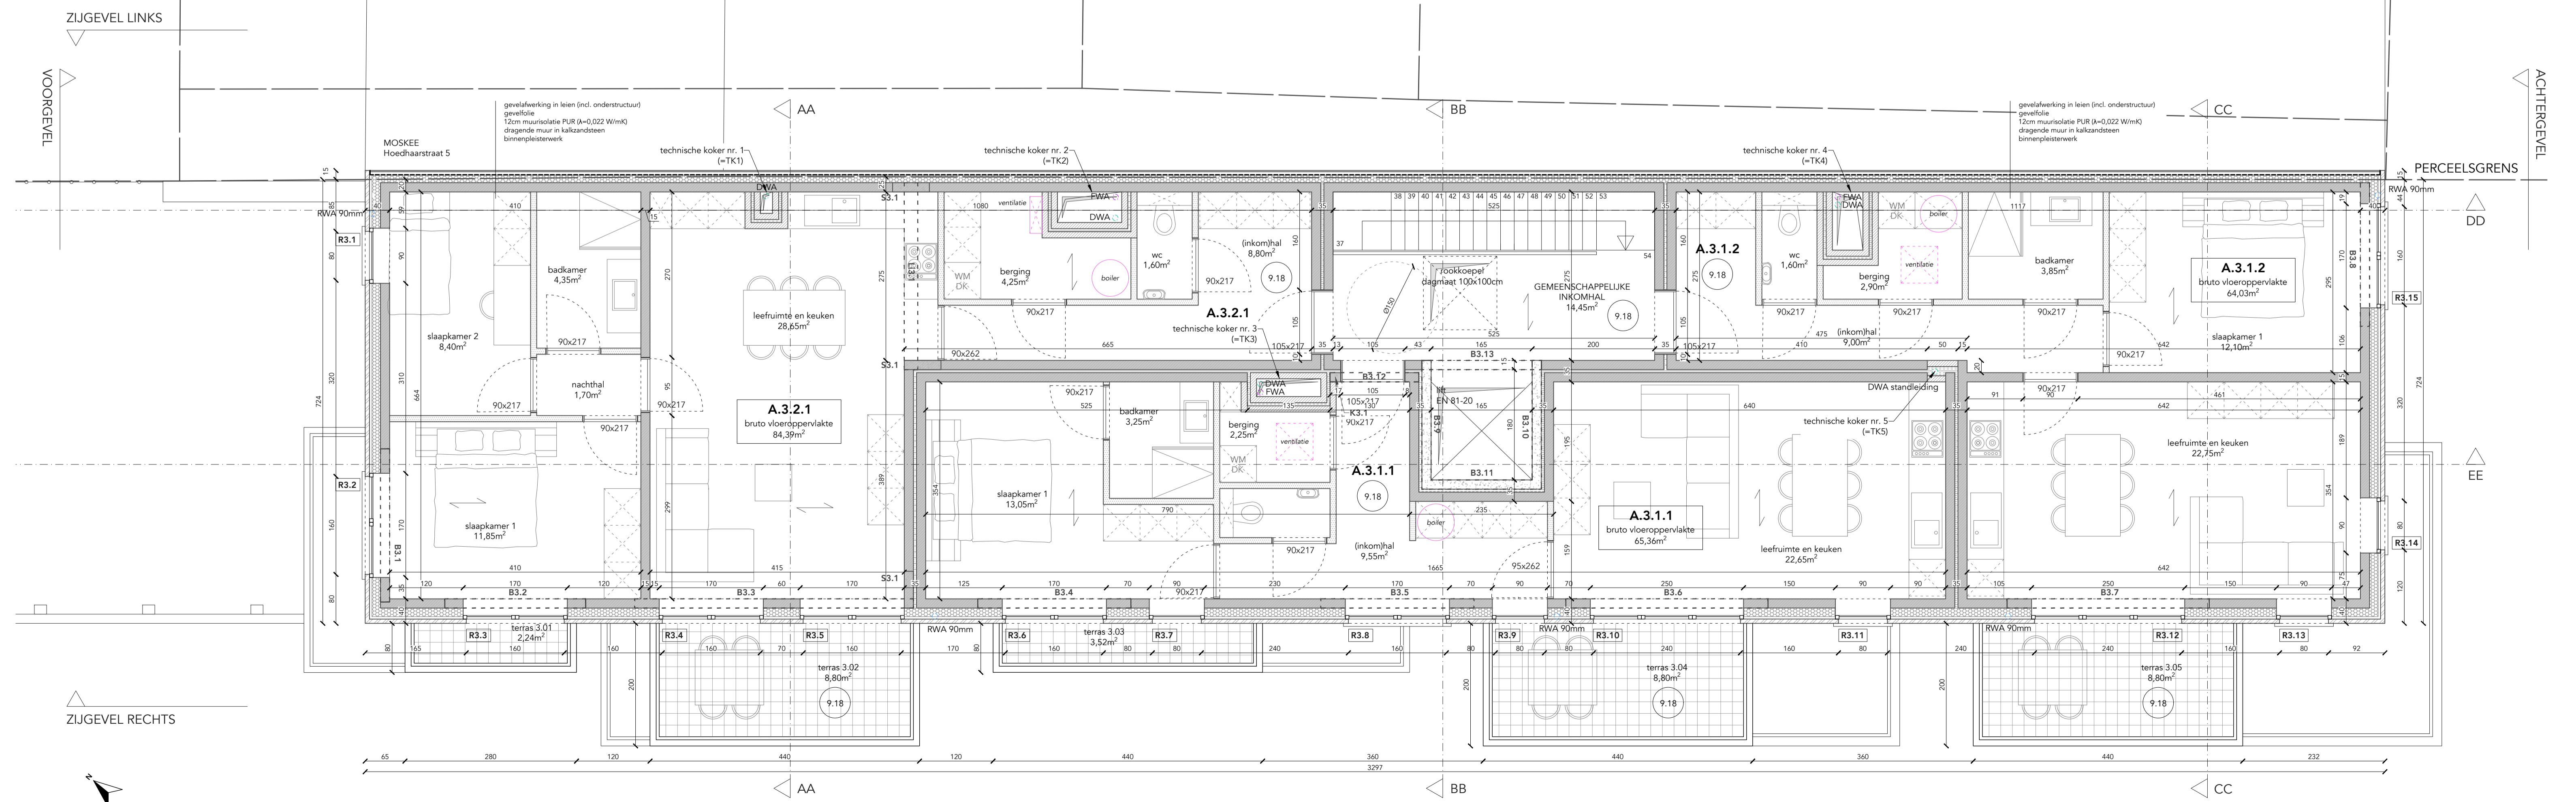

PLAN VERDIEPING +3  
nieuwe toestand  
schaal 1/50