


PRECO48-CNL009-CS+CGP V

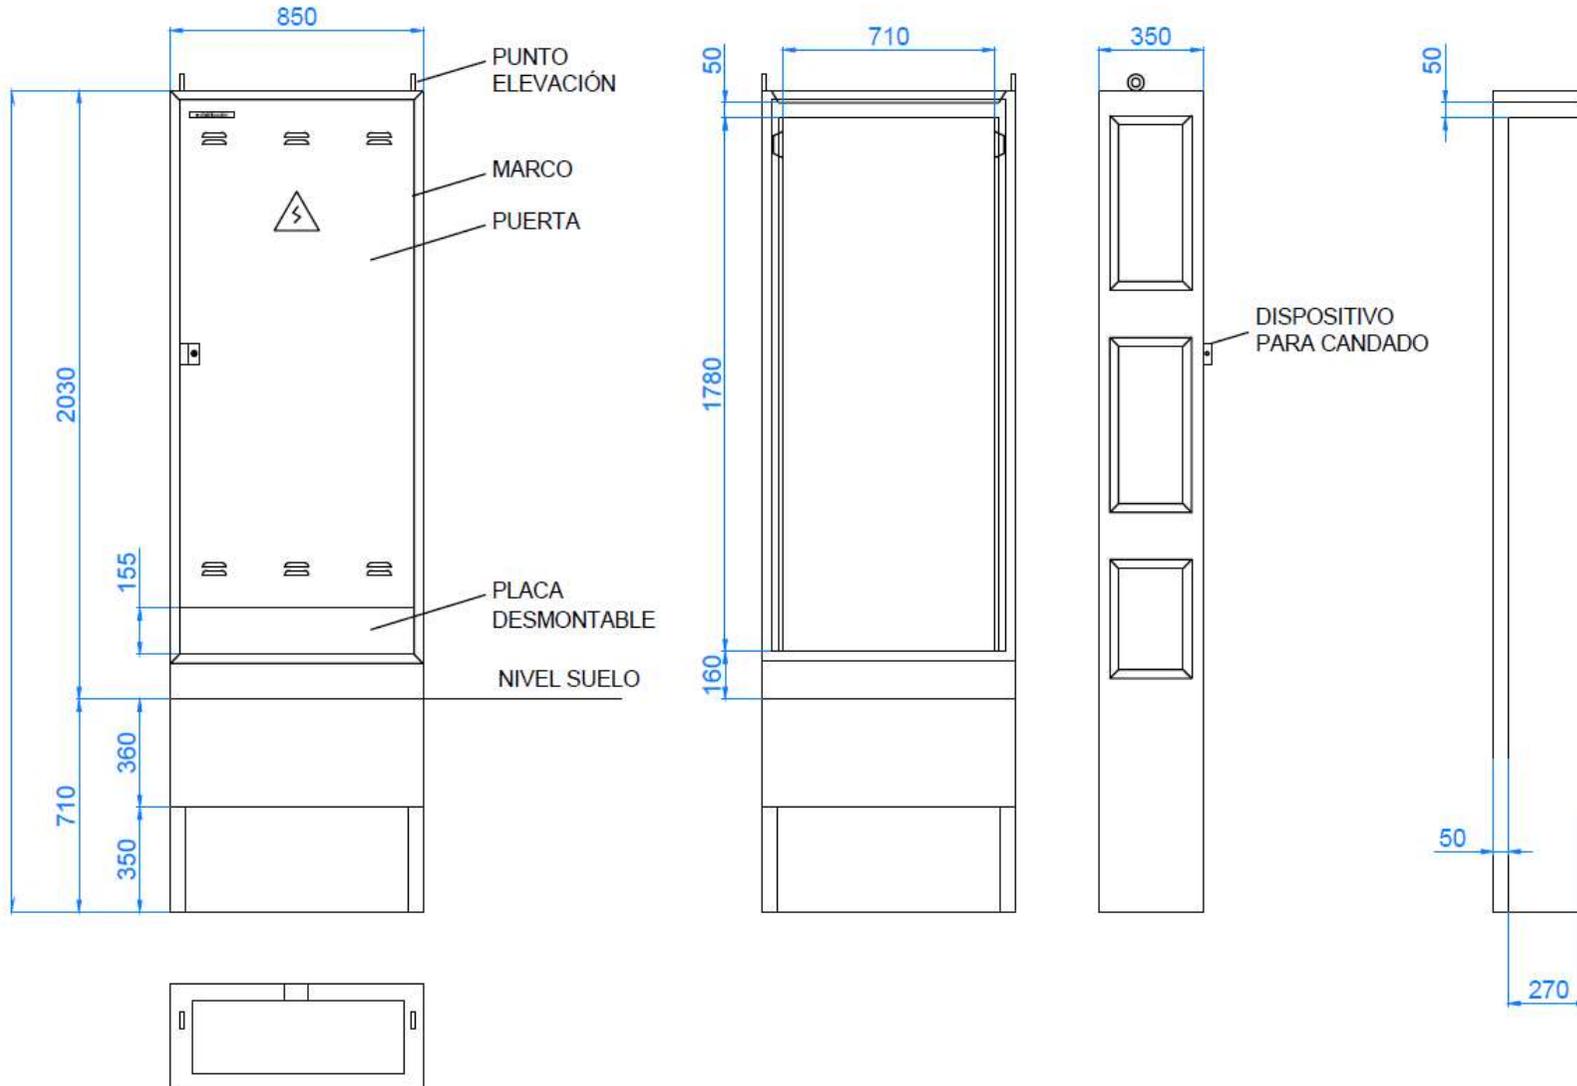

CARACTERÍSTICAS

- Estructura monobloque de hormigón reforzado con fibra de vidrio
- Composición GRC según UNE-EN1170
- Resistencia flexión GRC > 8N/mm²
- Tipo de cemento: CEM I 52.5 R
- Puerta de chapa galvanizada de 1.5mm
- Apertura de la puerta 150°
- Cierre con bombín triangular, herraje candado y 3 puntos de anclaje
- Marco de chapa galvanizada 1,5mm
- IP33 Mediante burlete técnico
- IK10

NORMAS

- CNL009 Edición Enero 2022 e-distribución

UTILIZACIÓN

- Armario prefabricado monobloque con dos puertas metálicas con capacidad para albergar una CS y una CGP