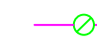

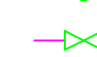



**FÖRKLARINGAR**

-  NEDÅTRIKTAD SPRINKLER
-  HORIZONTELLVÄGGSPRINKLER
-  NIVÅÄNDRING
-  AVT, AVL OCH PROVVENTIL

- RPIS RESIDENTIAL PENDENT, 68°C ANSL 15, K+43, TYP VIKING MODELL SIN VK470
- RHSWIS RESIDENTIAL SIDEWALL SPRINKLER, 68°C ANSL 15, K+43, TYP VIKING MODELL SIN VK479
- RUIS RESIDENTIAL UPRIGHT SPRINKLER, 68°C ANSL 15, K+71, TYP VIKING MODELL SIN VK467

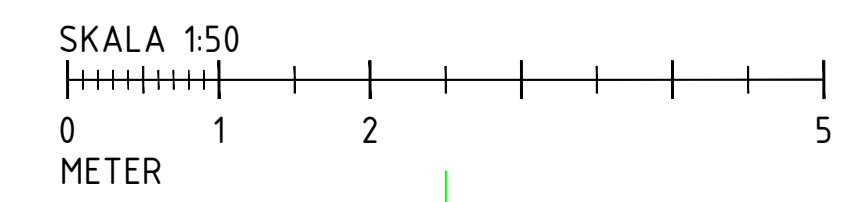
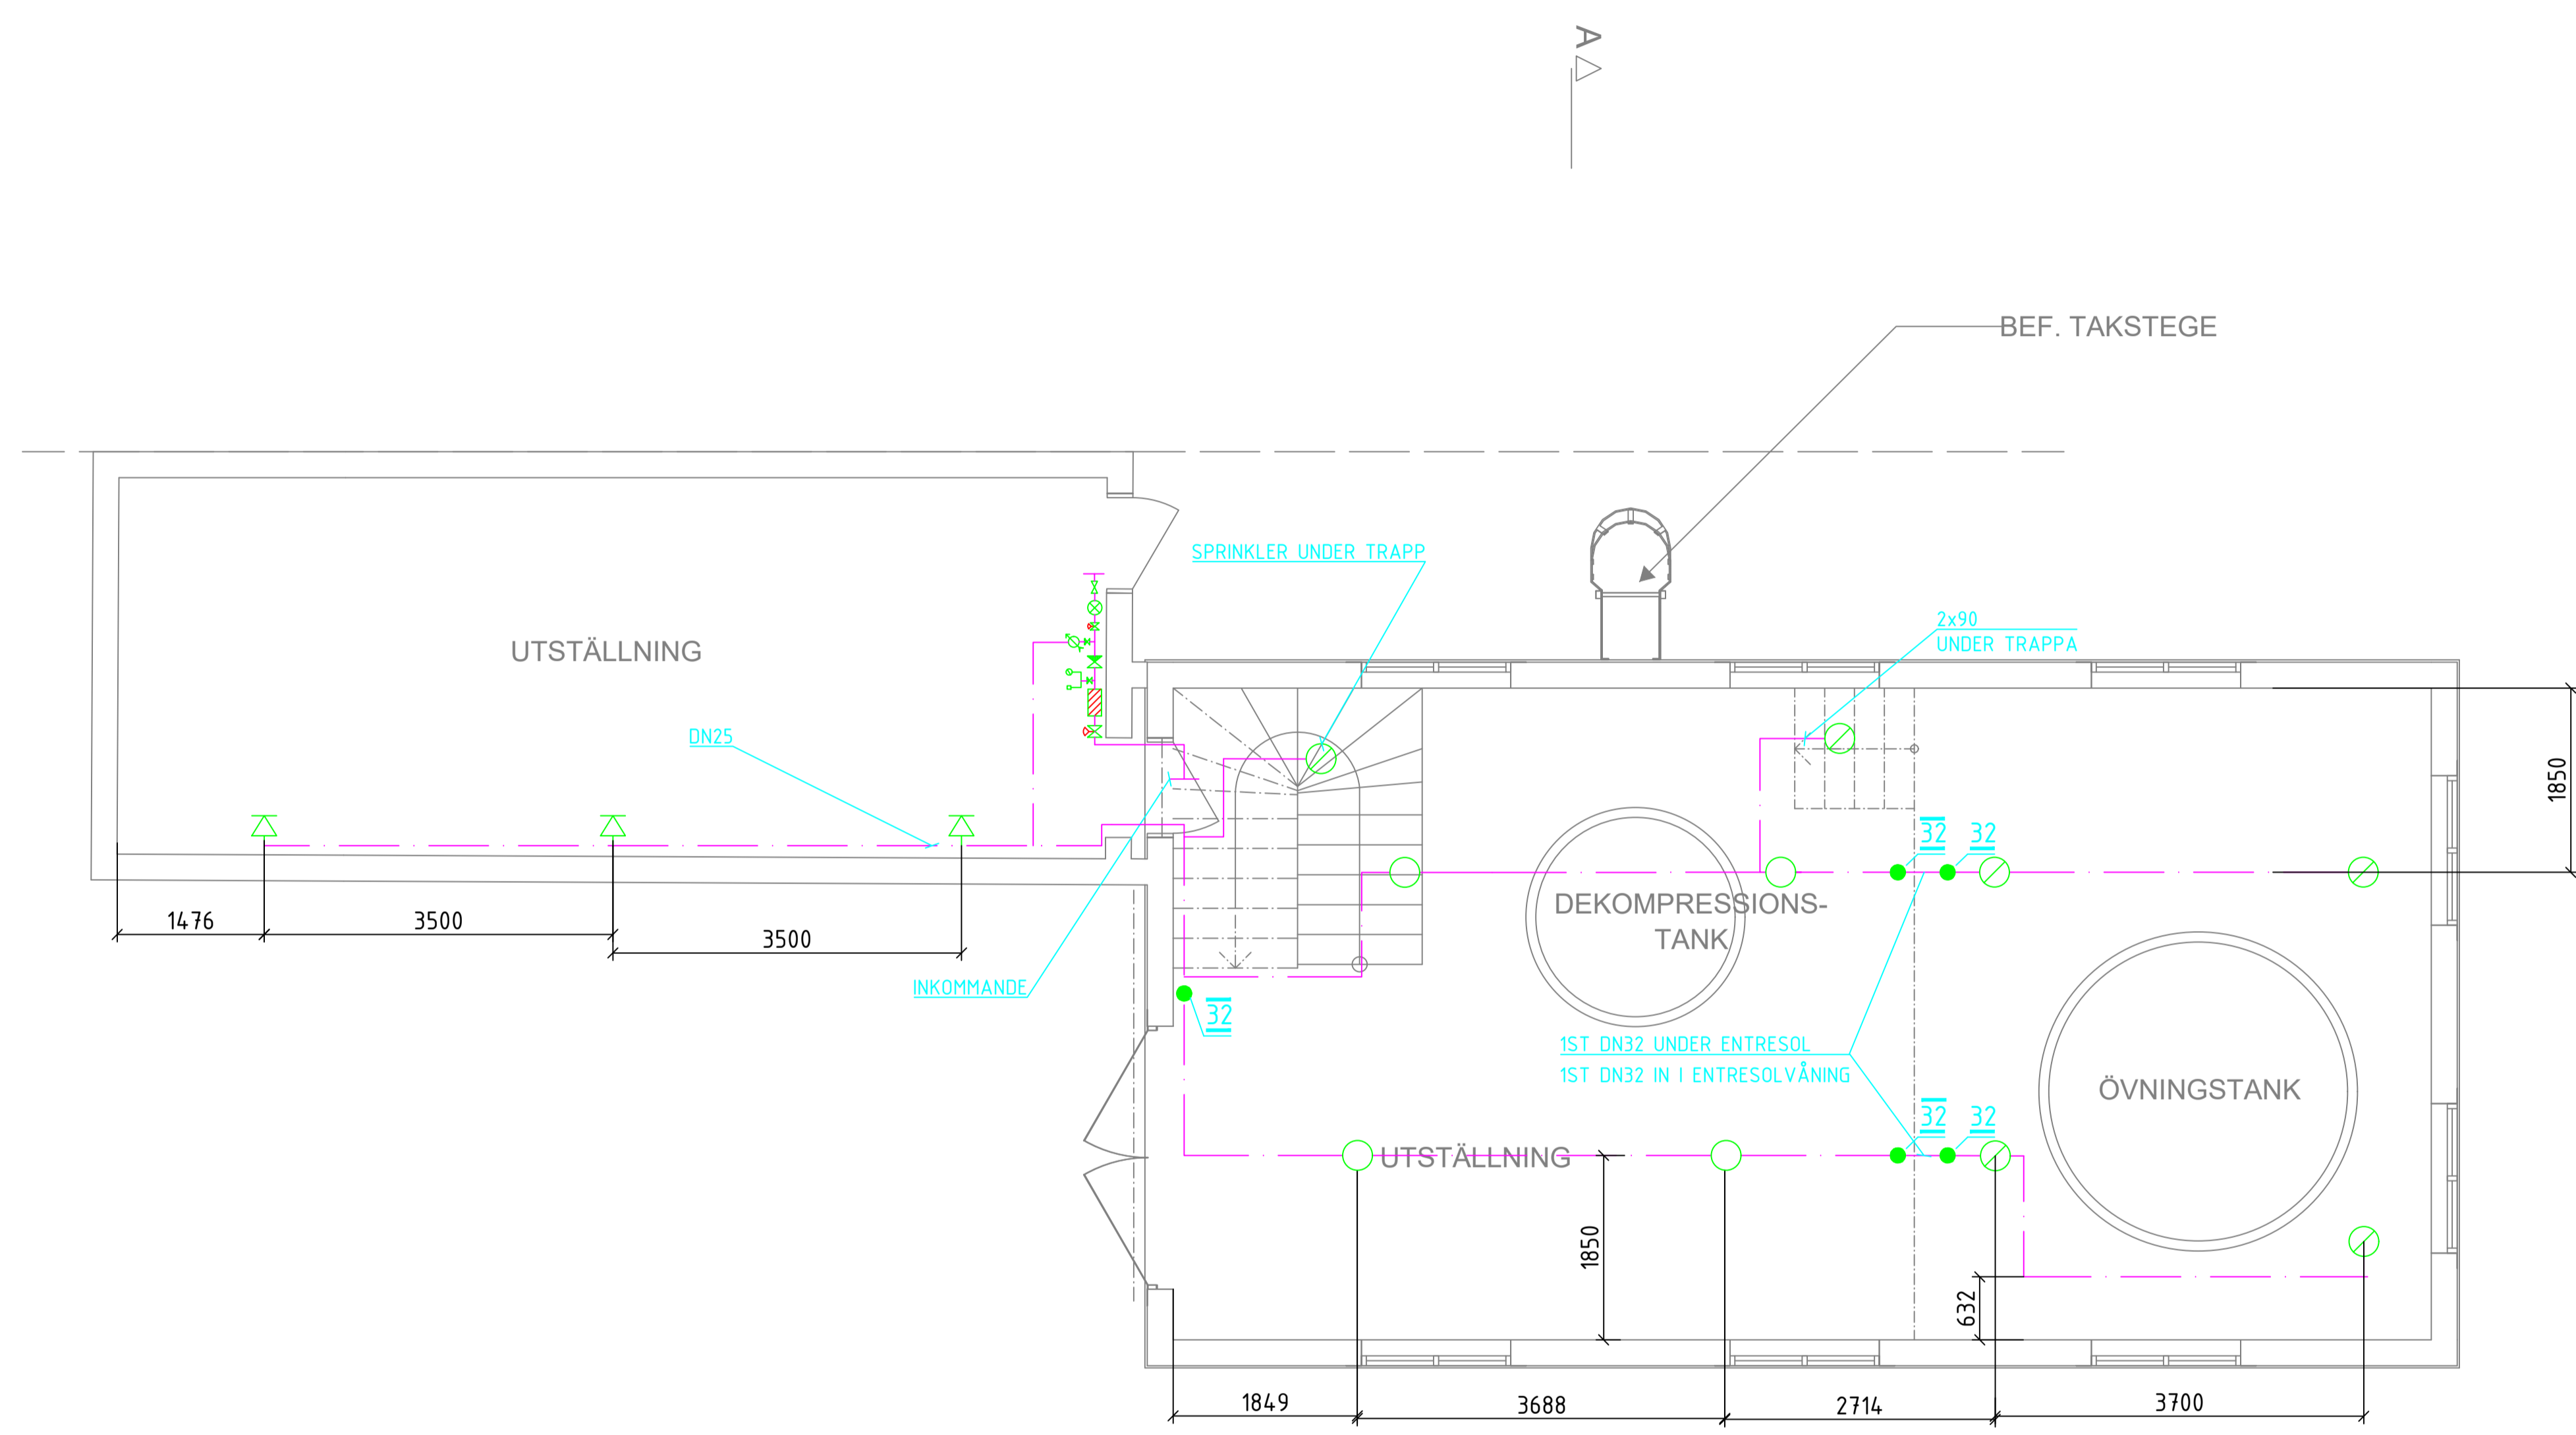
**ANTAL SPRINKLER**

KULÖR	VITA	KROMADE	MÄSSING	SVART
RPIS	12	0	0	0
RHSWIS	3	0	0	0
RUIS	4	0	0	0

- RESIDENTIAL SPRINKLER SIN VK470  
MAX DIMENSIONERAD TÄCKYTA/SPR: 3,7 x 3,7 m<sup>2</sup>  
MAX DIM AVSTÄND MELLAN SPR: 3,7 m  
MAX DIM AVSTÄND TILL VÄGG: 1,85 m  
MIN AVSTÄND MELLAN SPR: 2,4 m
- RESIDENTIAL SIDEWALL SPRINKLER SIN VK479  
MAX DIMENSIONERAD TÄCKYTA/SPR: 3,7 x 3,7 m<sup>2</sup>  
MAX DIM AVSTÄND MELLAN SPR: 3,7 m  
MAX DIM AVSTÄND TILL VÄGG: 1,85 m  
MIN AVSTÄND MELLAN SPR: 2,4 m
- RESIDENTIAL UPRIGHT SPRINKLER SIN VK467  
MAX DIMENSIONERAD TÄCKYTA/SPR: 3,7 x 3,7 m<sup>2</sup>  
MAX DIM AVSTÄND MELLAN SPR: 3,7 m  
MAX DIM AVSTÄND TILL VÄGG: 1,85 m  
MIN AVSTÄND MELLAN SPR: 2,4 m

**DIMENSIONERANDE DATA**

- REGELVERK: SS 8830012009
- RISKLASS: TYP 1
- VATTENTÄTHET: 21 mm/min
- VERKNINGSYTIA: 2st sprinkler
- DIM. FLÖDE - l/min
- DIM. TRYCK - bar



**GRANSKNINGSHANDLING**



UPPRAG NR xxx	RITAD AV Fredric Björklund	HANDLAGGARE Mats Asterbom
DATUM 2020-11-25	ANSVARIG Mats Asterbom	

PLANRITNING  
ENTREPLAN, (PLAN 1)  
SPRINKLER

SKALA A1 - 1:50 A3 - 1:100	NUMMER SP-54.1-100	BET
----------------------------------	-----------------------	-----

XREF: \A\VA-401-100 ENTREPLAN.dwg \Spr-modell\SP-54-100.dwg

LAGER: SB11

P.L.O. 2020-11-26 11:02 T:\PROJEKT\PROJEKT PÅGÅENDE\A-SPRINKLER\DYKARHUSET\DYKARHUSET\HANDLINGAR\SPR-SP-54.1-100.DWG TAREK ELSHAI