


Nesodden kommune
Bygnings- og reguleringsavdelingen

Kommunen Ravnkoll
Kartfigurer av G. ...
Nesodden kommune
Bygnings- og reguleringsavdelingen

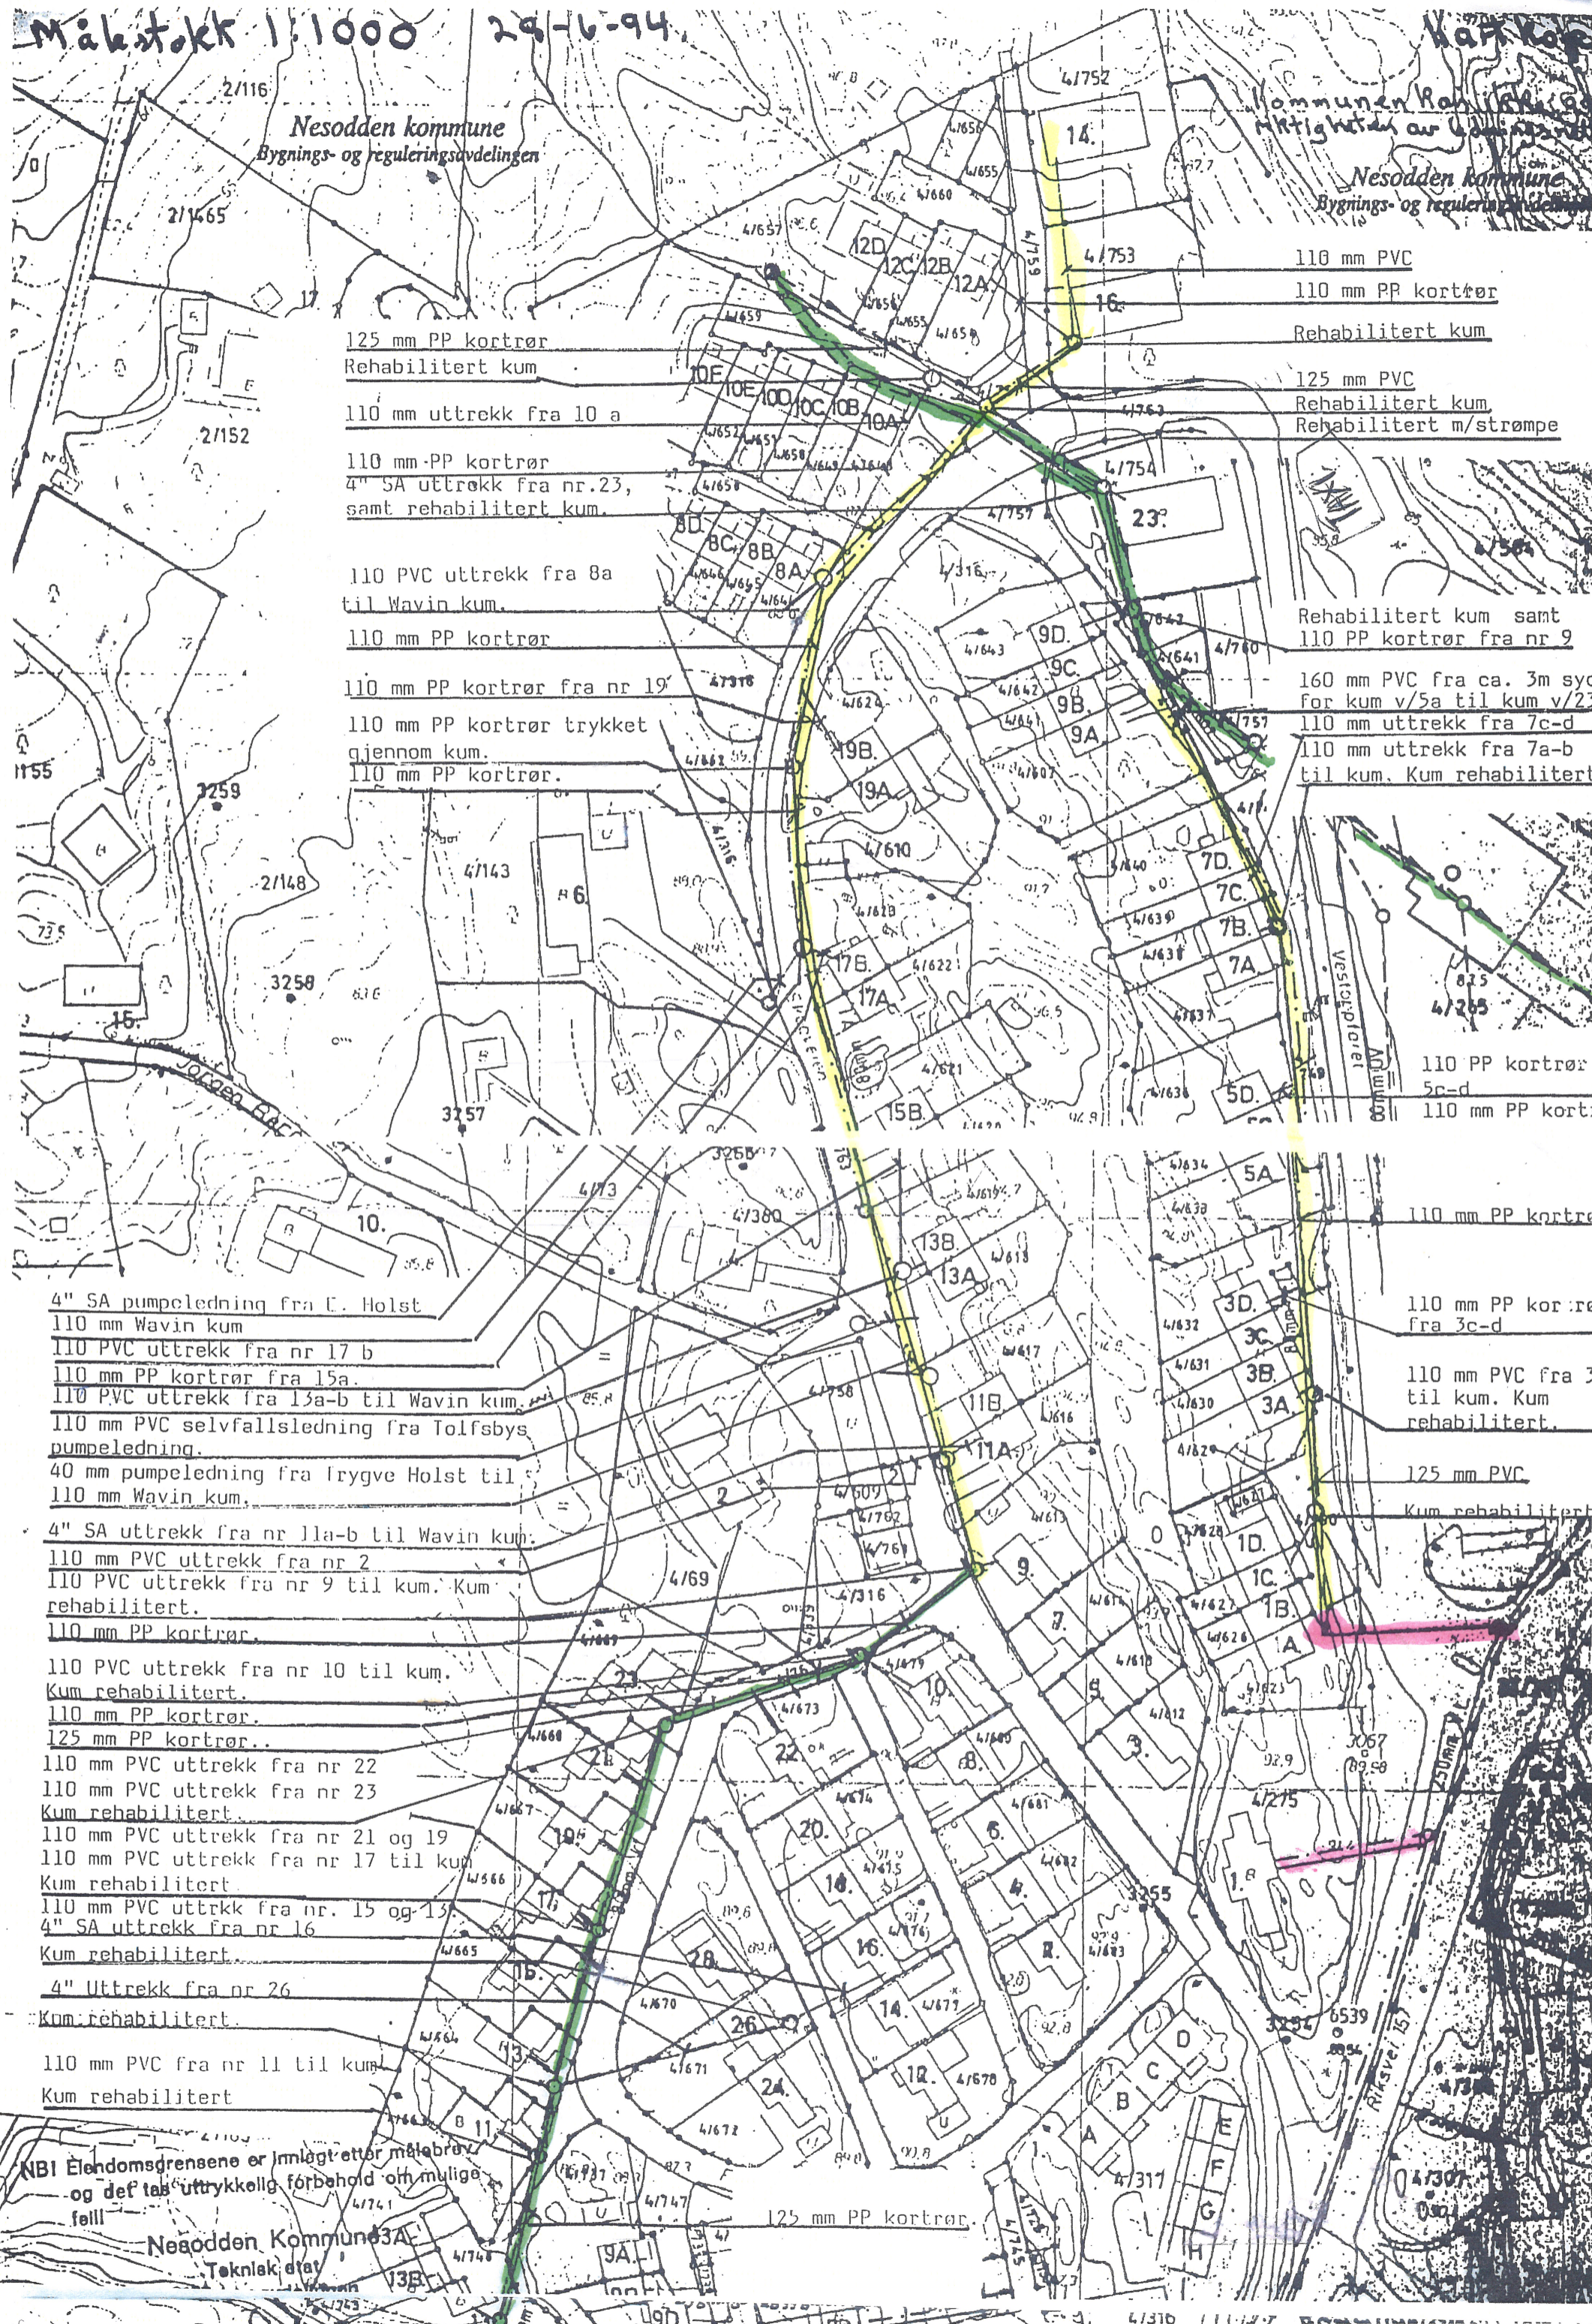

125 mm PP kortrør
Rehabiliteret kum

110 mm uttrekk fra 10 a

110 mm PP kortrør
4" SA uttrekk fra nr.23,
samt rehabiliteret kum.

110 PVC uttrekk fra 8a
til Wavin kum.

110 mm PP kortrør

110 mm PP kortrør fra nr 19

110 mm PP kortrør trykket
gjennom kum.

110 mm PP kortrør.

110 mm PVC
110 mm PP kortrør

Rehabiliteret kum

125 mm PVC
Rehabiliteret kum
Rehabiliteret m/strømpe

Rehabiliteret kum samt
110 PP kortrør fra nr 9

160 mm PVC fra ca. 3msyc
for kum v/5a til kum v/2

110 mm uttrekk fra 7c-d
110 mm uttrekk fra 7a-b
til kum. Kum rehabiliteret

110 PP kortrør
5c-d
110 mm PP kortrør

4" SA pumpeledning fra C. Holst
110 mm Wavin kum
110 PVC uttrekk fra nr 17 b
110 mm PP kortrør fra 15a.
110 PVC uttrekk fra 13a-b til Wavin kum.
110 mm PVC selvfallsledning fra Tofsbys
pumpeledning.
40 mm pumpeledning fra Irygve Holst til
110 mm Wavin kum.

4" SA uttrekk fra nr 11a-b til Wavin kum.
110 mm PVC uttrekk fra nr 2
110 PVC uttrekk fra nr 9 til kum. Kum
rehabiliteret.
110 mm PP kortrør.

110 PVC uttrekk fra nr 10 til kum.
Kum rehabiliteret.

110 mm PP kortrør.

125 mm PP kortrør.

110 mm PVC uttrekk fra nr 22

110 mm PVC uttrekk fra nr 23

Kum rehabiliteret.

110 mm PVC uttrekk fra nr 21 og 19

110 mm PVC uttrekk fra nr 17 til kum

Kum rehabiliteret

110 mm PVC uttrekk fra nr. 15 og 13

4" SA uttrekk fra nr 16

Kum rehabiliteret.

4" Uttrekk fra nr 26

Kum rehabiliteret.

110 mm PVC fra nr 11 til kum

Kum rehabiliteret

110 mm PP kortrør

110 mm PP kortrør
fra 3c-d

110 mm PVC fra 3
til kum. Kum
rehabiliteret.

125 mm PVC

Kum rehabiliteret

NBI Elendomsgrænsene er jmlagt etter målebrev
og det tas uttrykkelig forbehold om mulige
feill

Nesodden Kommune
Teknisk etat

125 mm PP kortrør.