


DÄLIG  
FÖRLAGA



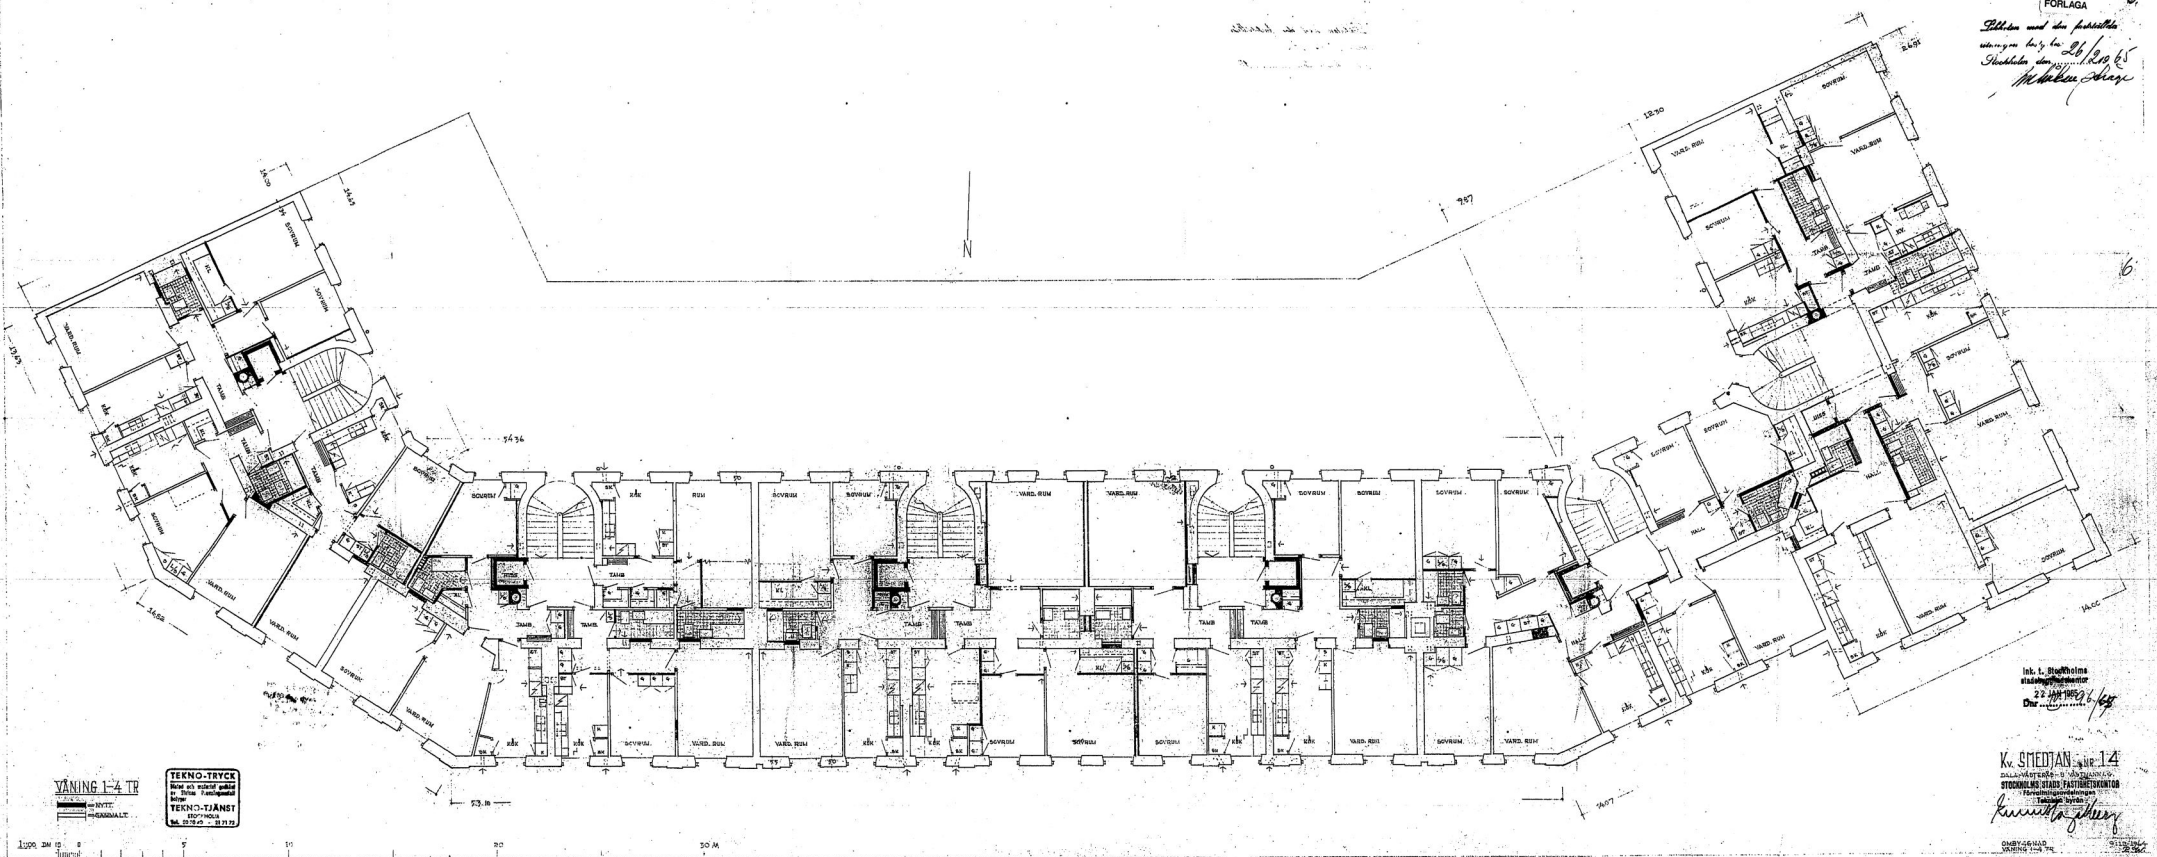

VÄNING 1-4 TR

TEKNO-TRYCK  
TEKNO-TJÄNST  


