


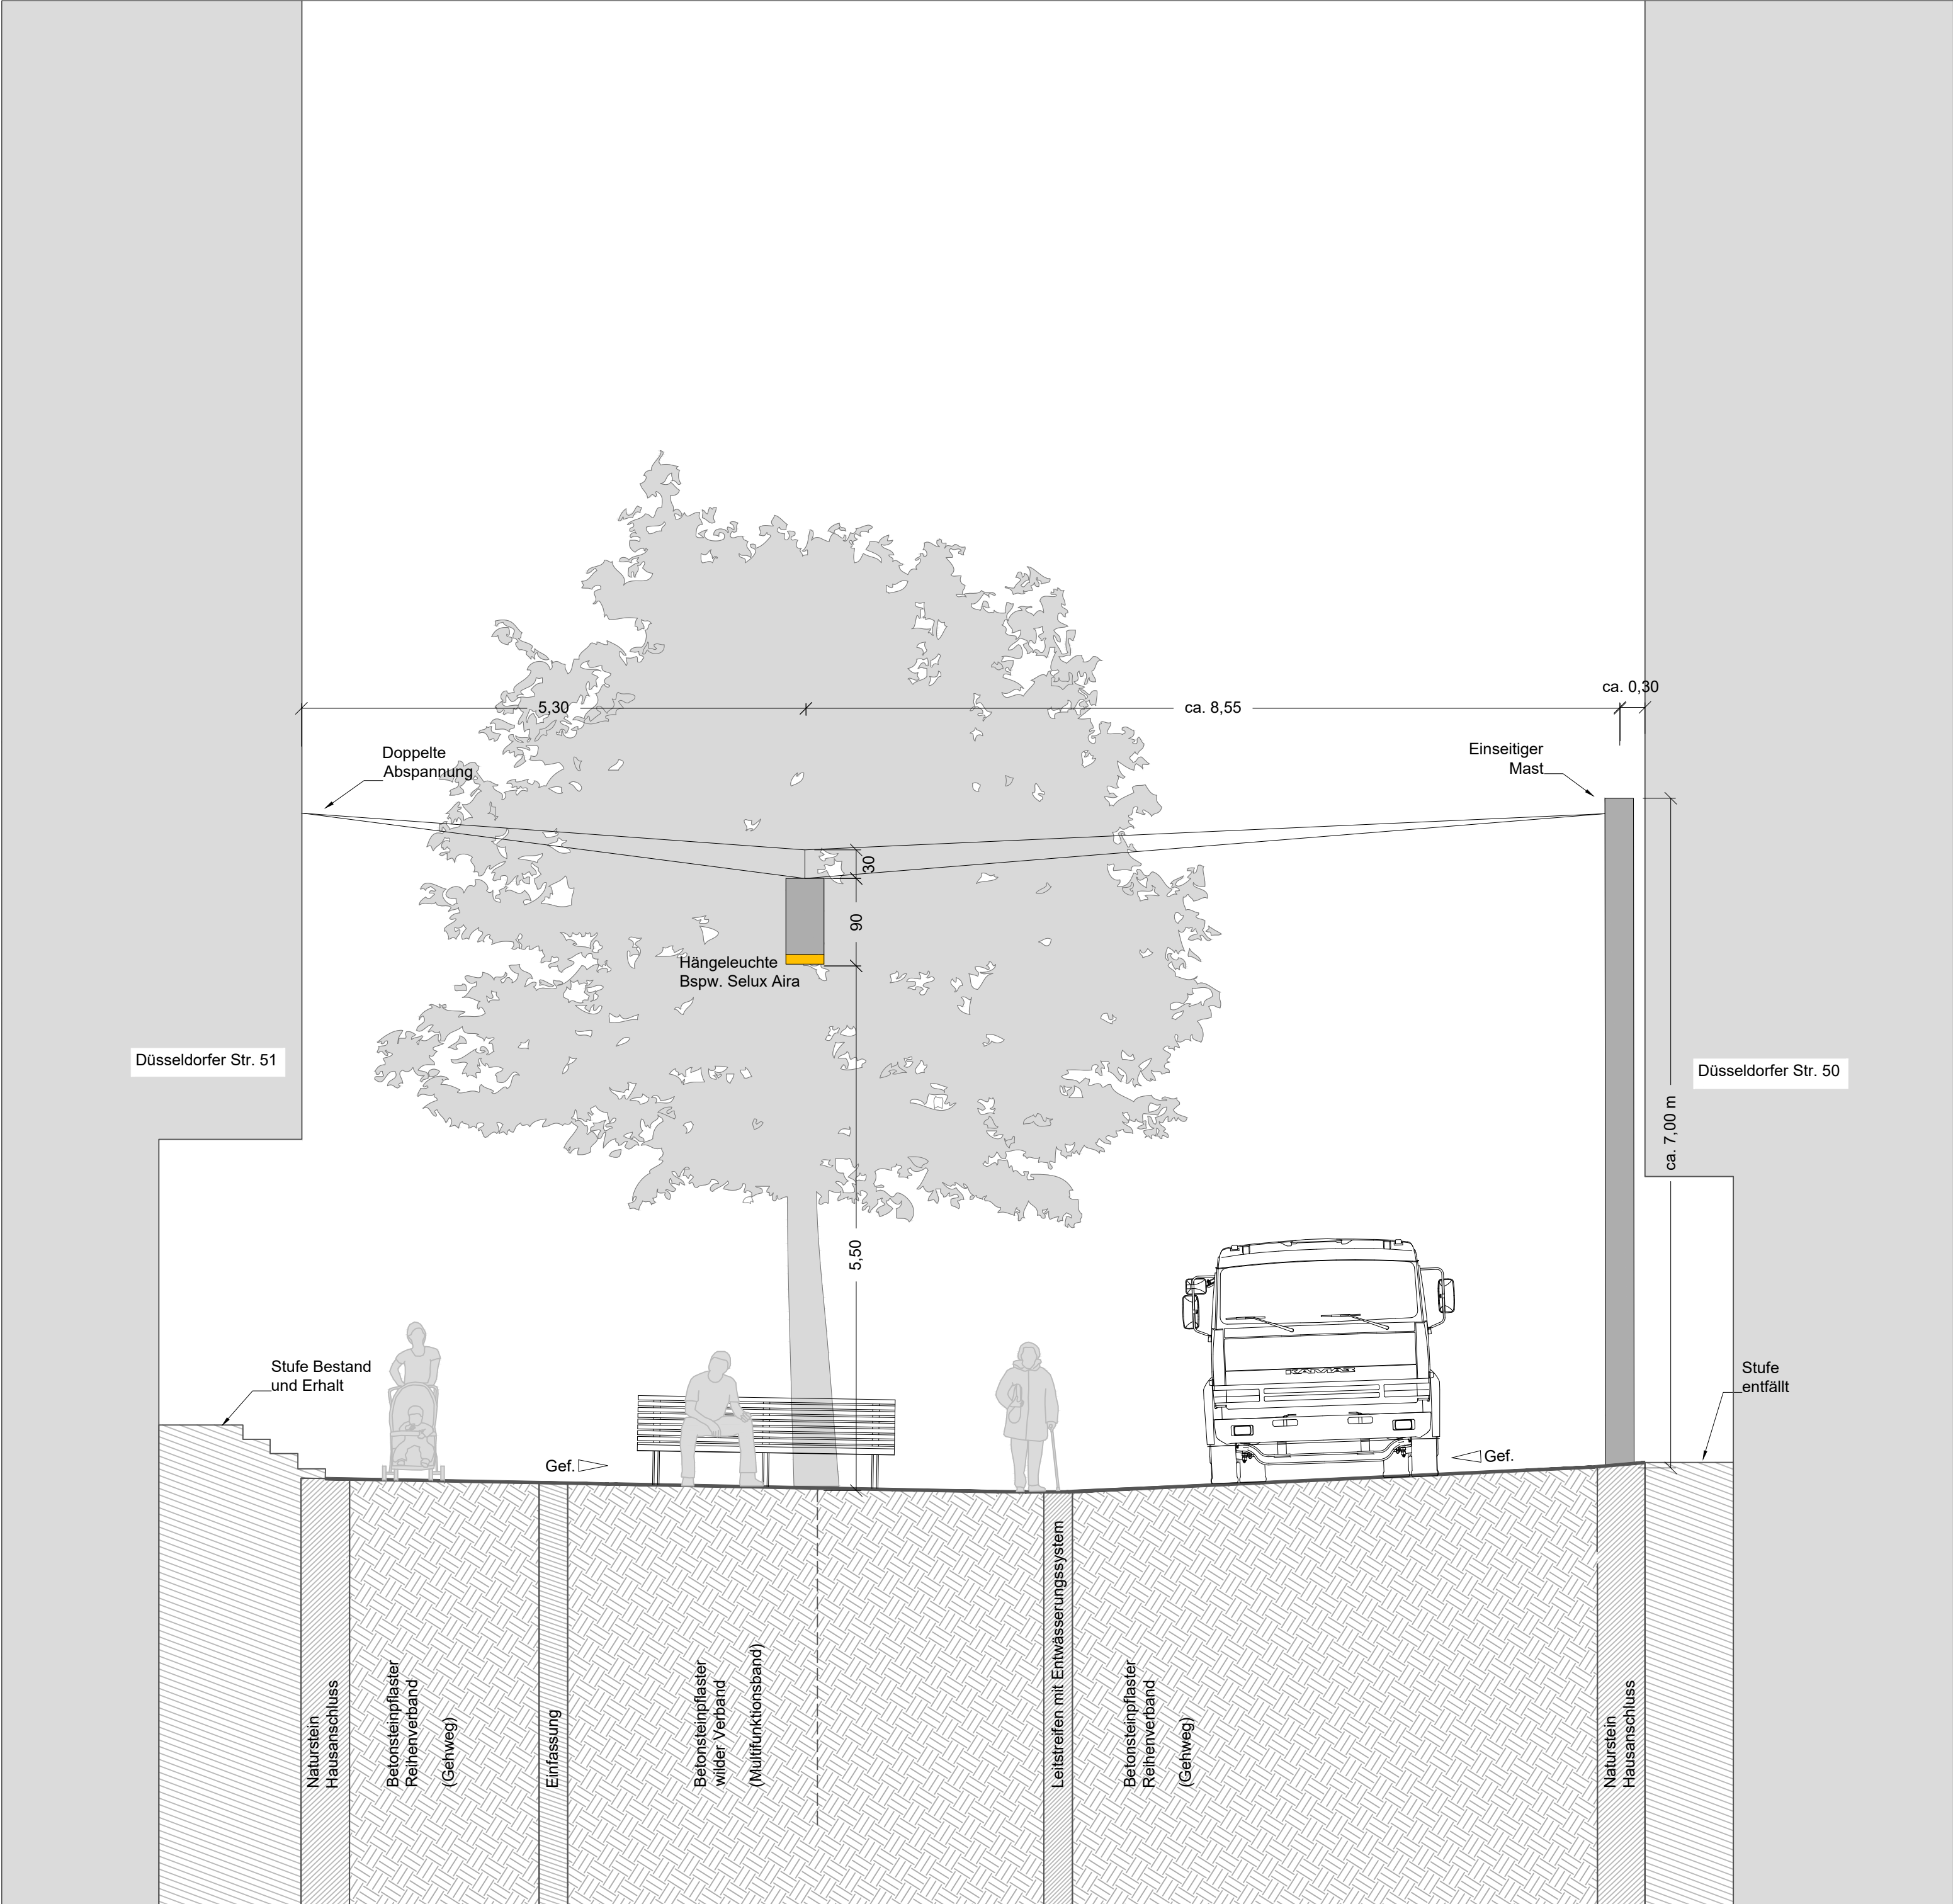

Planänderungsliste

Index	Bemerkung	Datum	Name
V00	Planerstellung	26.10.2021	LR

Bauherr

STADTDIENST SD 60-2
STADTENTWICKLUNGSPLANUNG
Walter-Scheel-Platz 3, 42651 Solingen



TBS Straßen / Kanal	gezeichnet	
	bearbeitet	
	gesehen	
TBS Verkehrstechnik	gezeichnet	
	bearbeitet	
	gesehen	
TBS Grün	gezeichnet	
	bearbeitet	
	gesehen	

Freigabe / genehmigt:

Solingen, den _____ (Unterschrift für den Stadtdienst)

Projekt	20-230 Neugestaltung Düsseldorfer Straße und Marktplatz Solingen-Ohligs
---------	---

Planinhalt	Anlage 5b - Querschnitt Düsseldorfer Straße
------------	---

Baubereich	BA2-3	Datum	17.11.2021	bearbeitet	LR
Leistungsphase	Entwurfsplanung	Maßstab	1:100	Höhenbezug	NHN
Plannummer	20-230_BA2-3_3_st_03	Index	_V00	Format	630 x 420

Geprüft Teamleitung / Projektleitung RMPSL.LA :

Köln, den

RMPSL.LA

RMP Stephan Lenzen Landschaftsarchitekten

BonnKölnHamburgMannheimBerlin

Weitergabe sowie Vervielfältigung dieser Unterlage, Verwertung und Mitteilung Ihres Inhalts ist nicht gestattet, soweit nicht ausdrücklich zugestanden. Zuwiderhandlungen verpflichten zu Schadenersatz. Alle Rechte vorbehalten.