


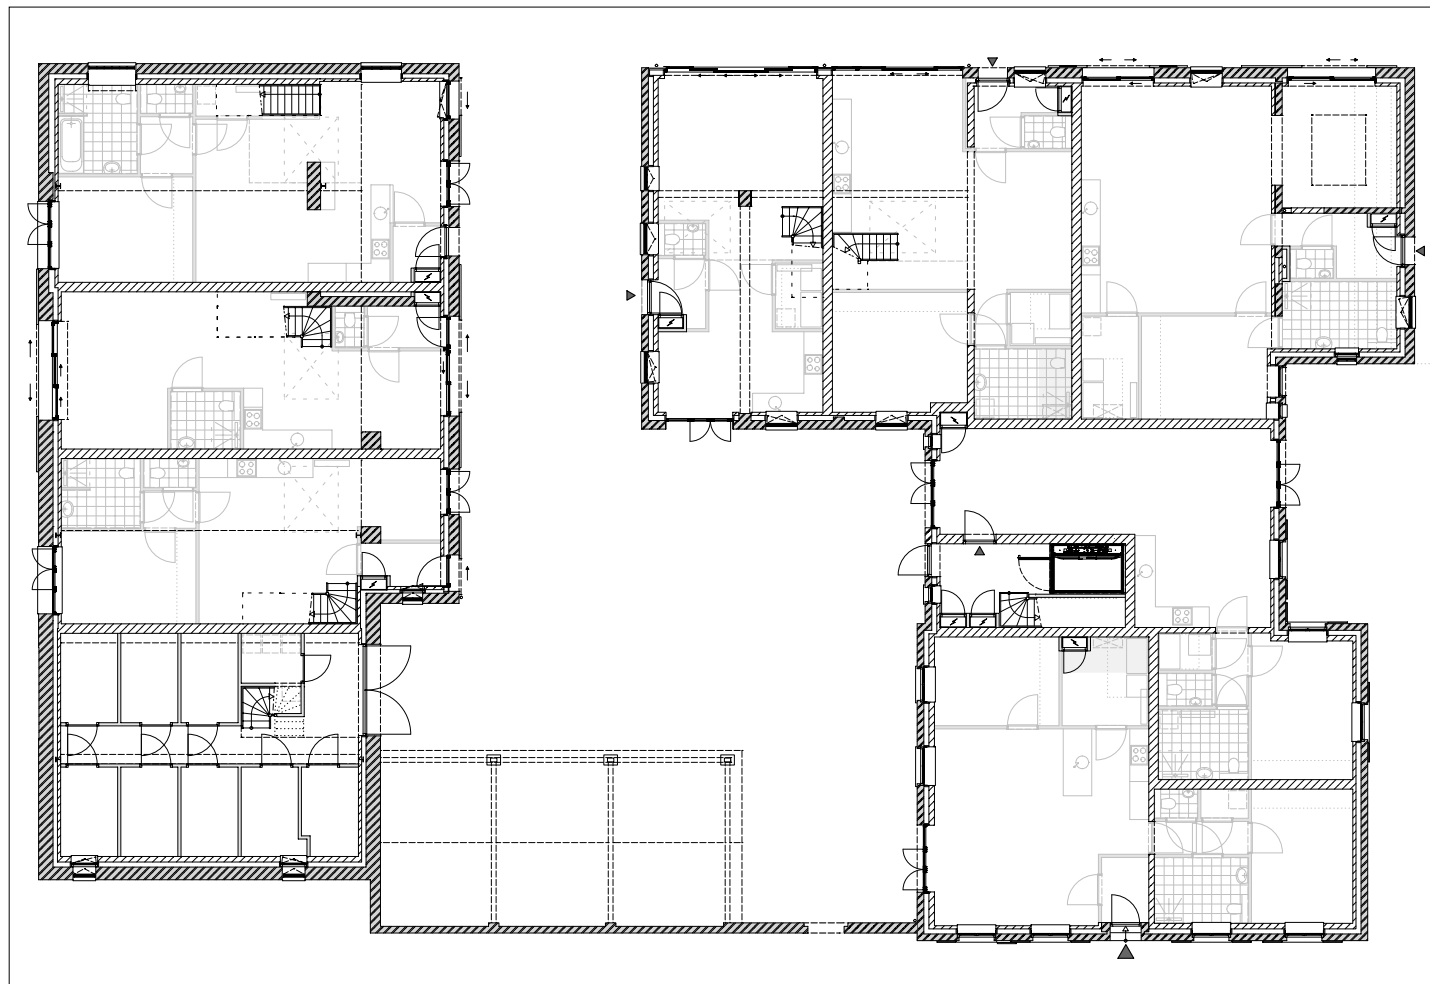




CPO ANDERS WONEN
LOCATIE 'STEINHAGEN' SEVENUM

8 juli 2019


PLATTEGRONDEN

indeling

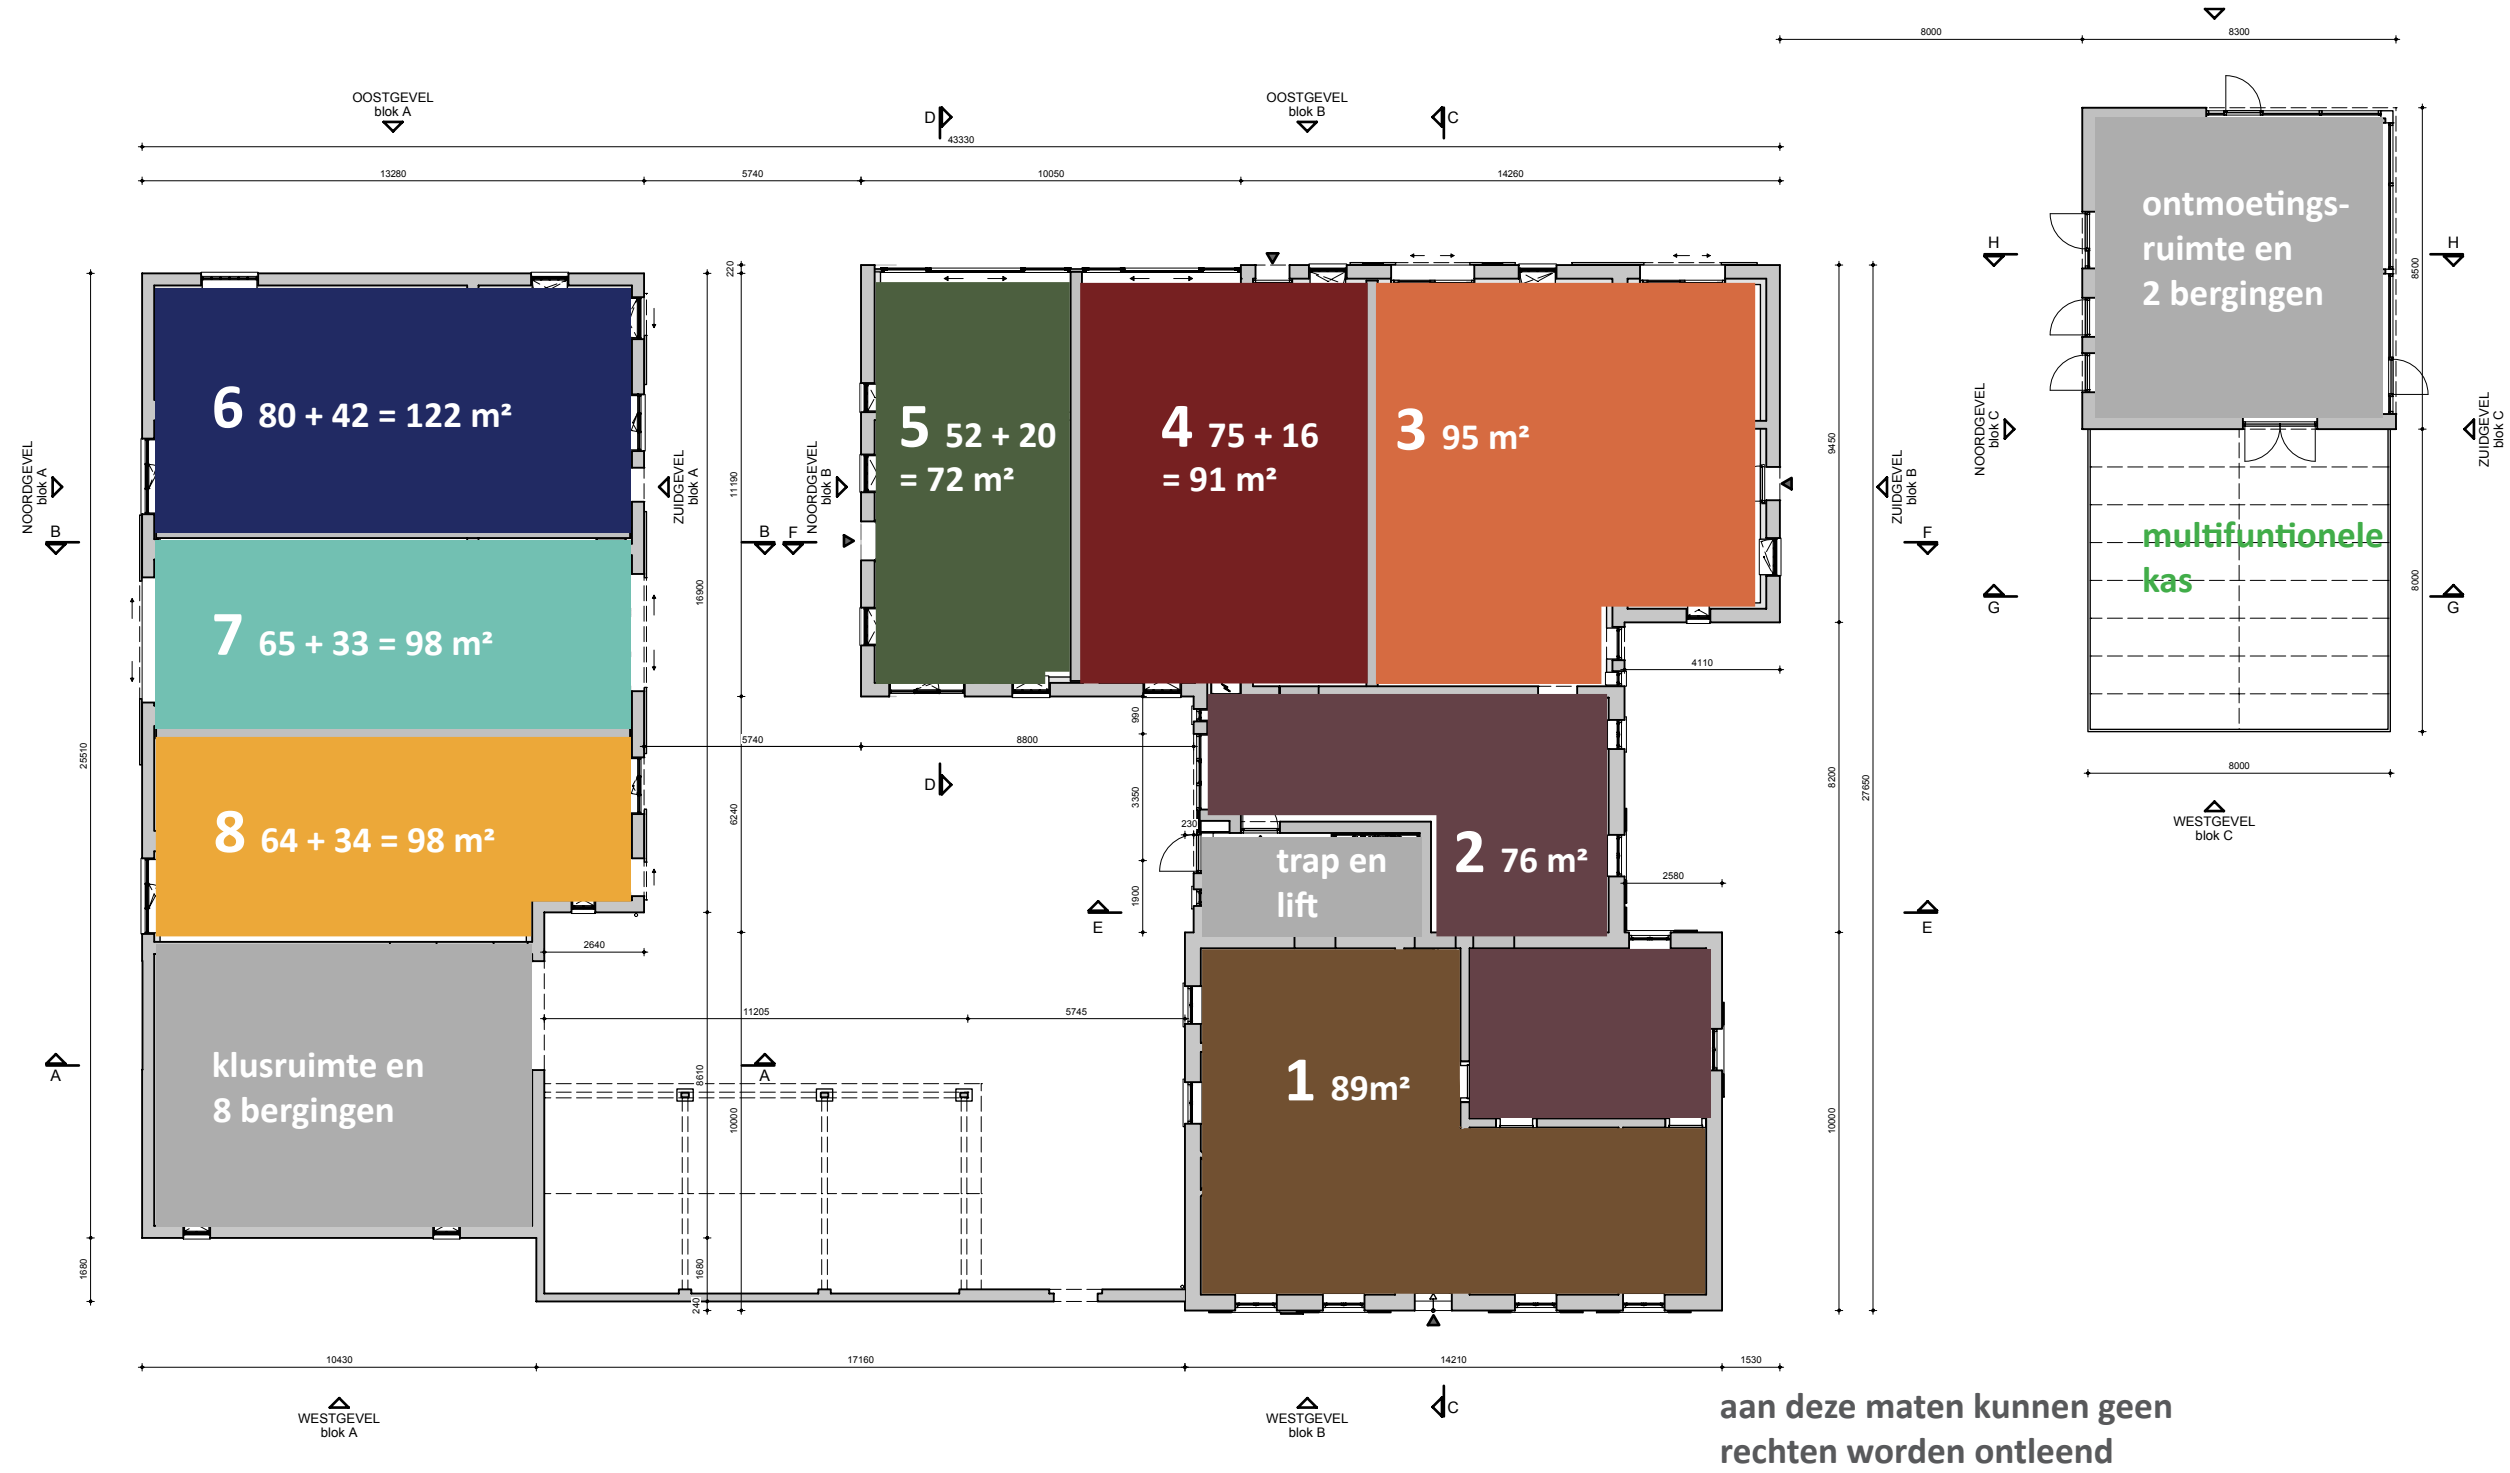


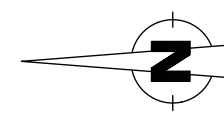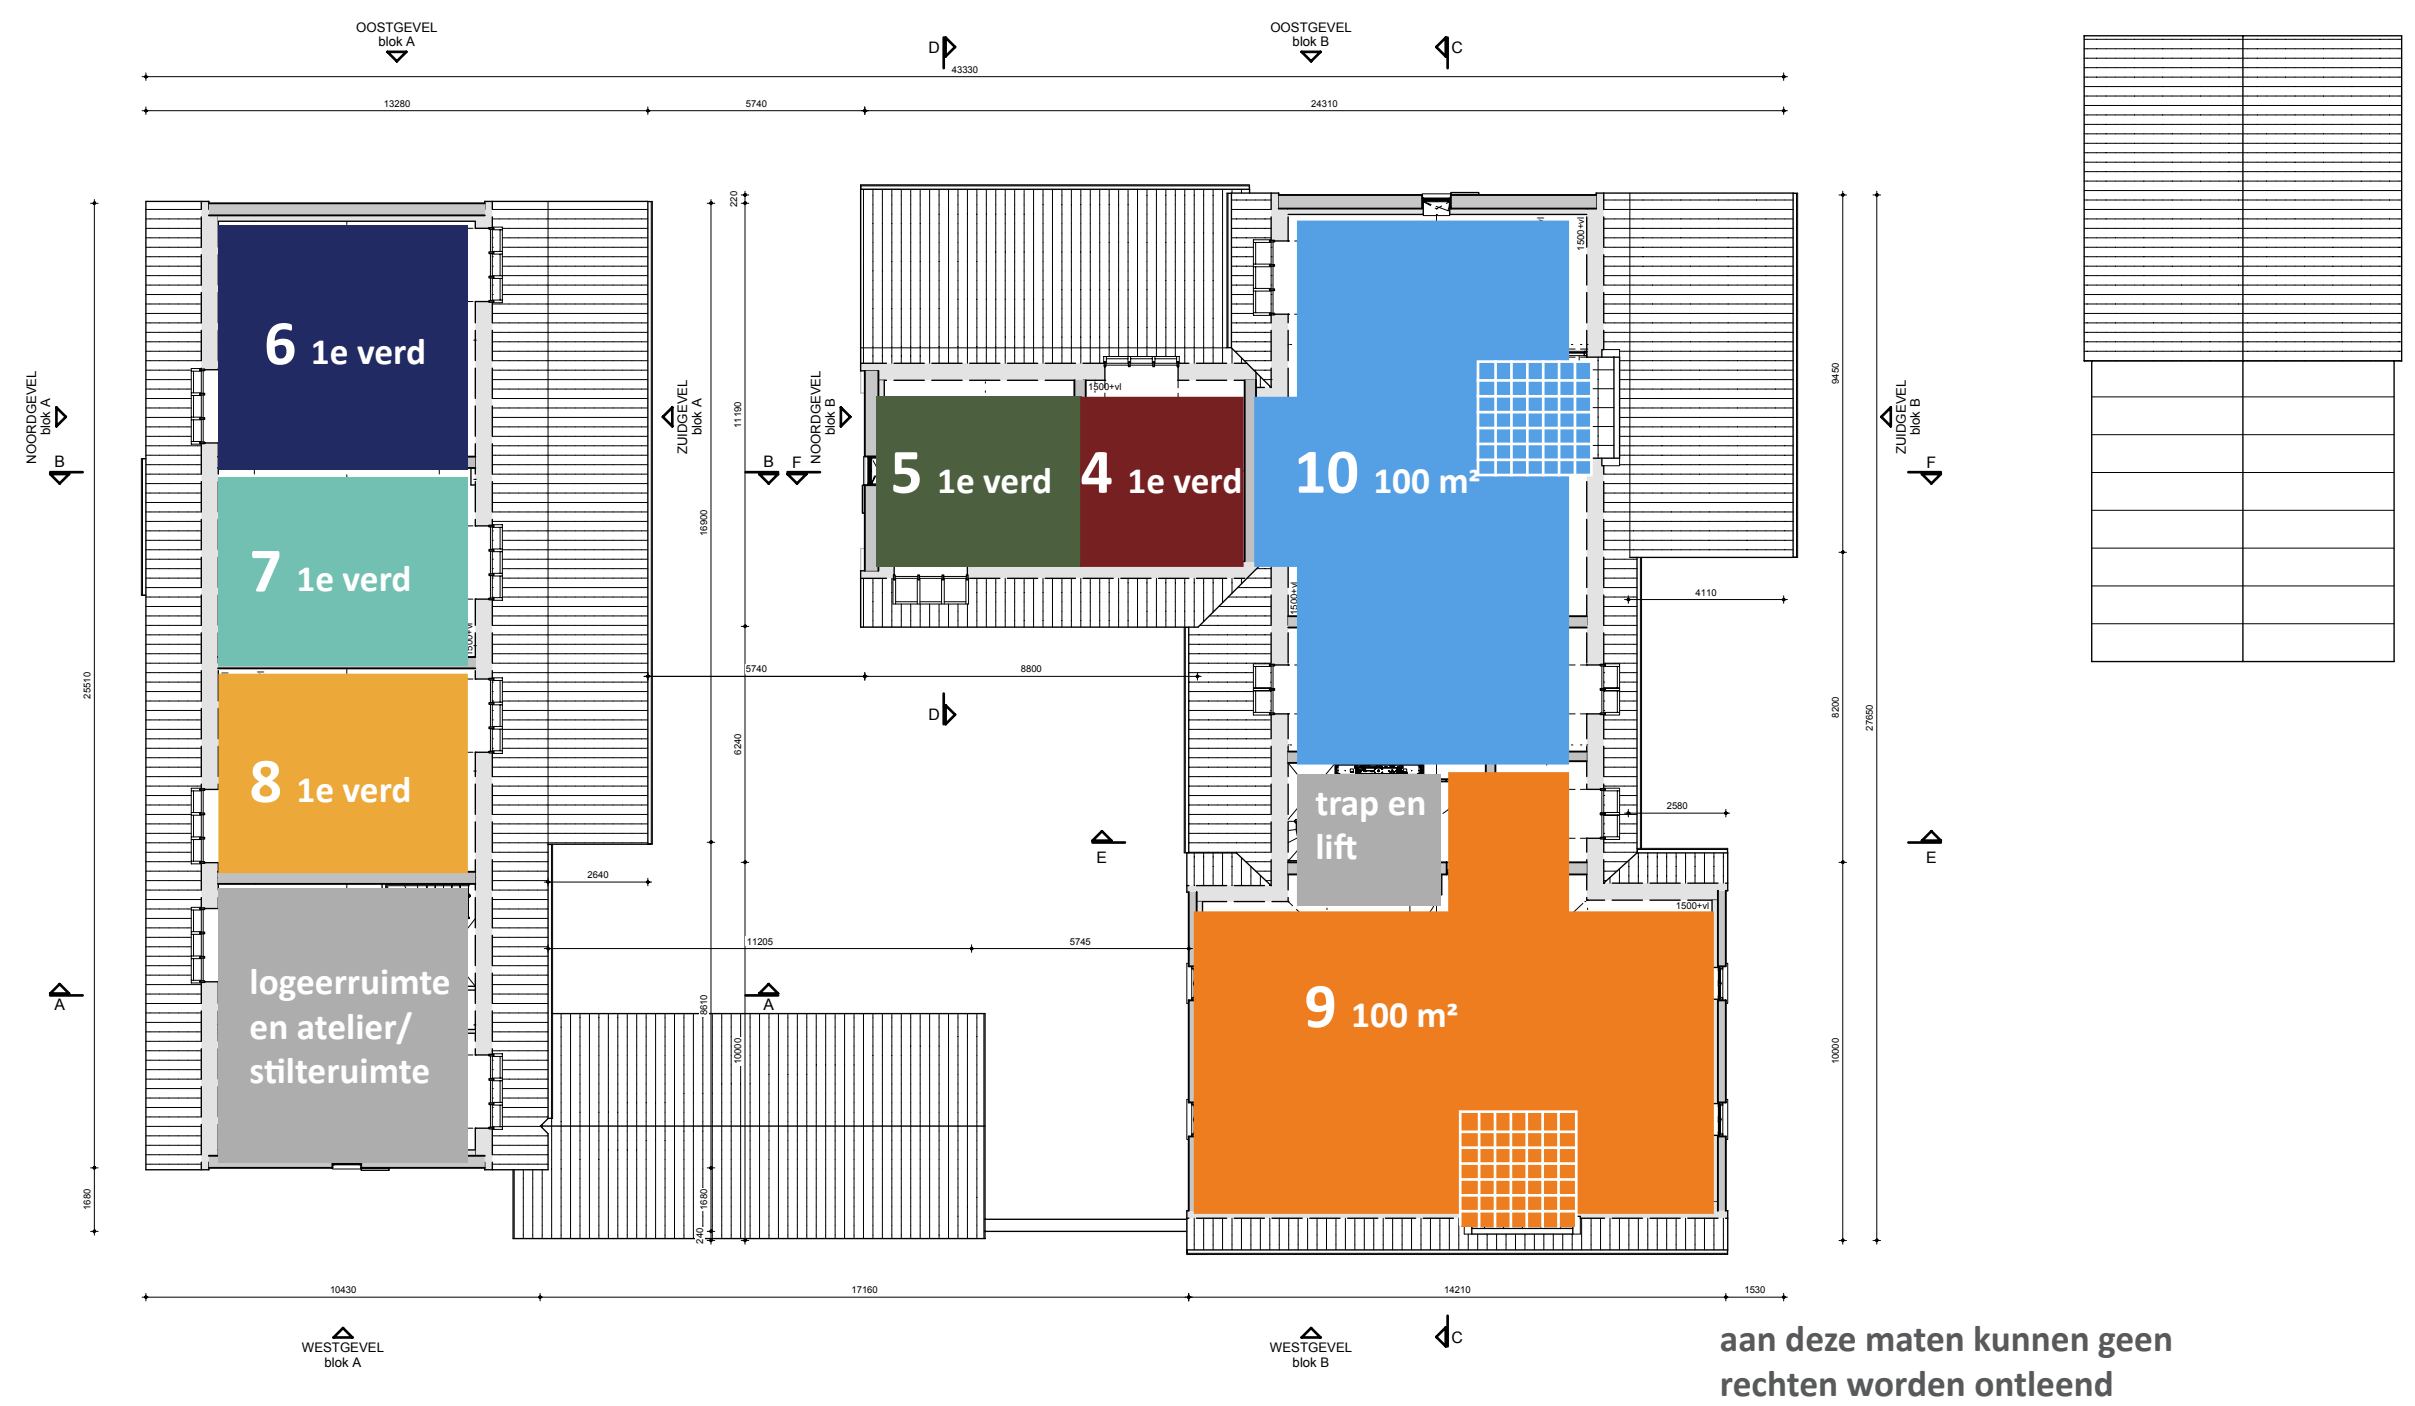


woningplattegronden



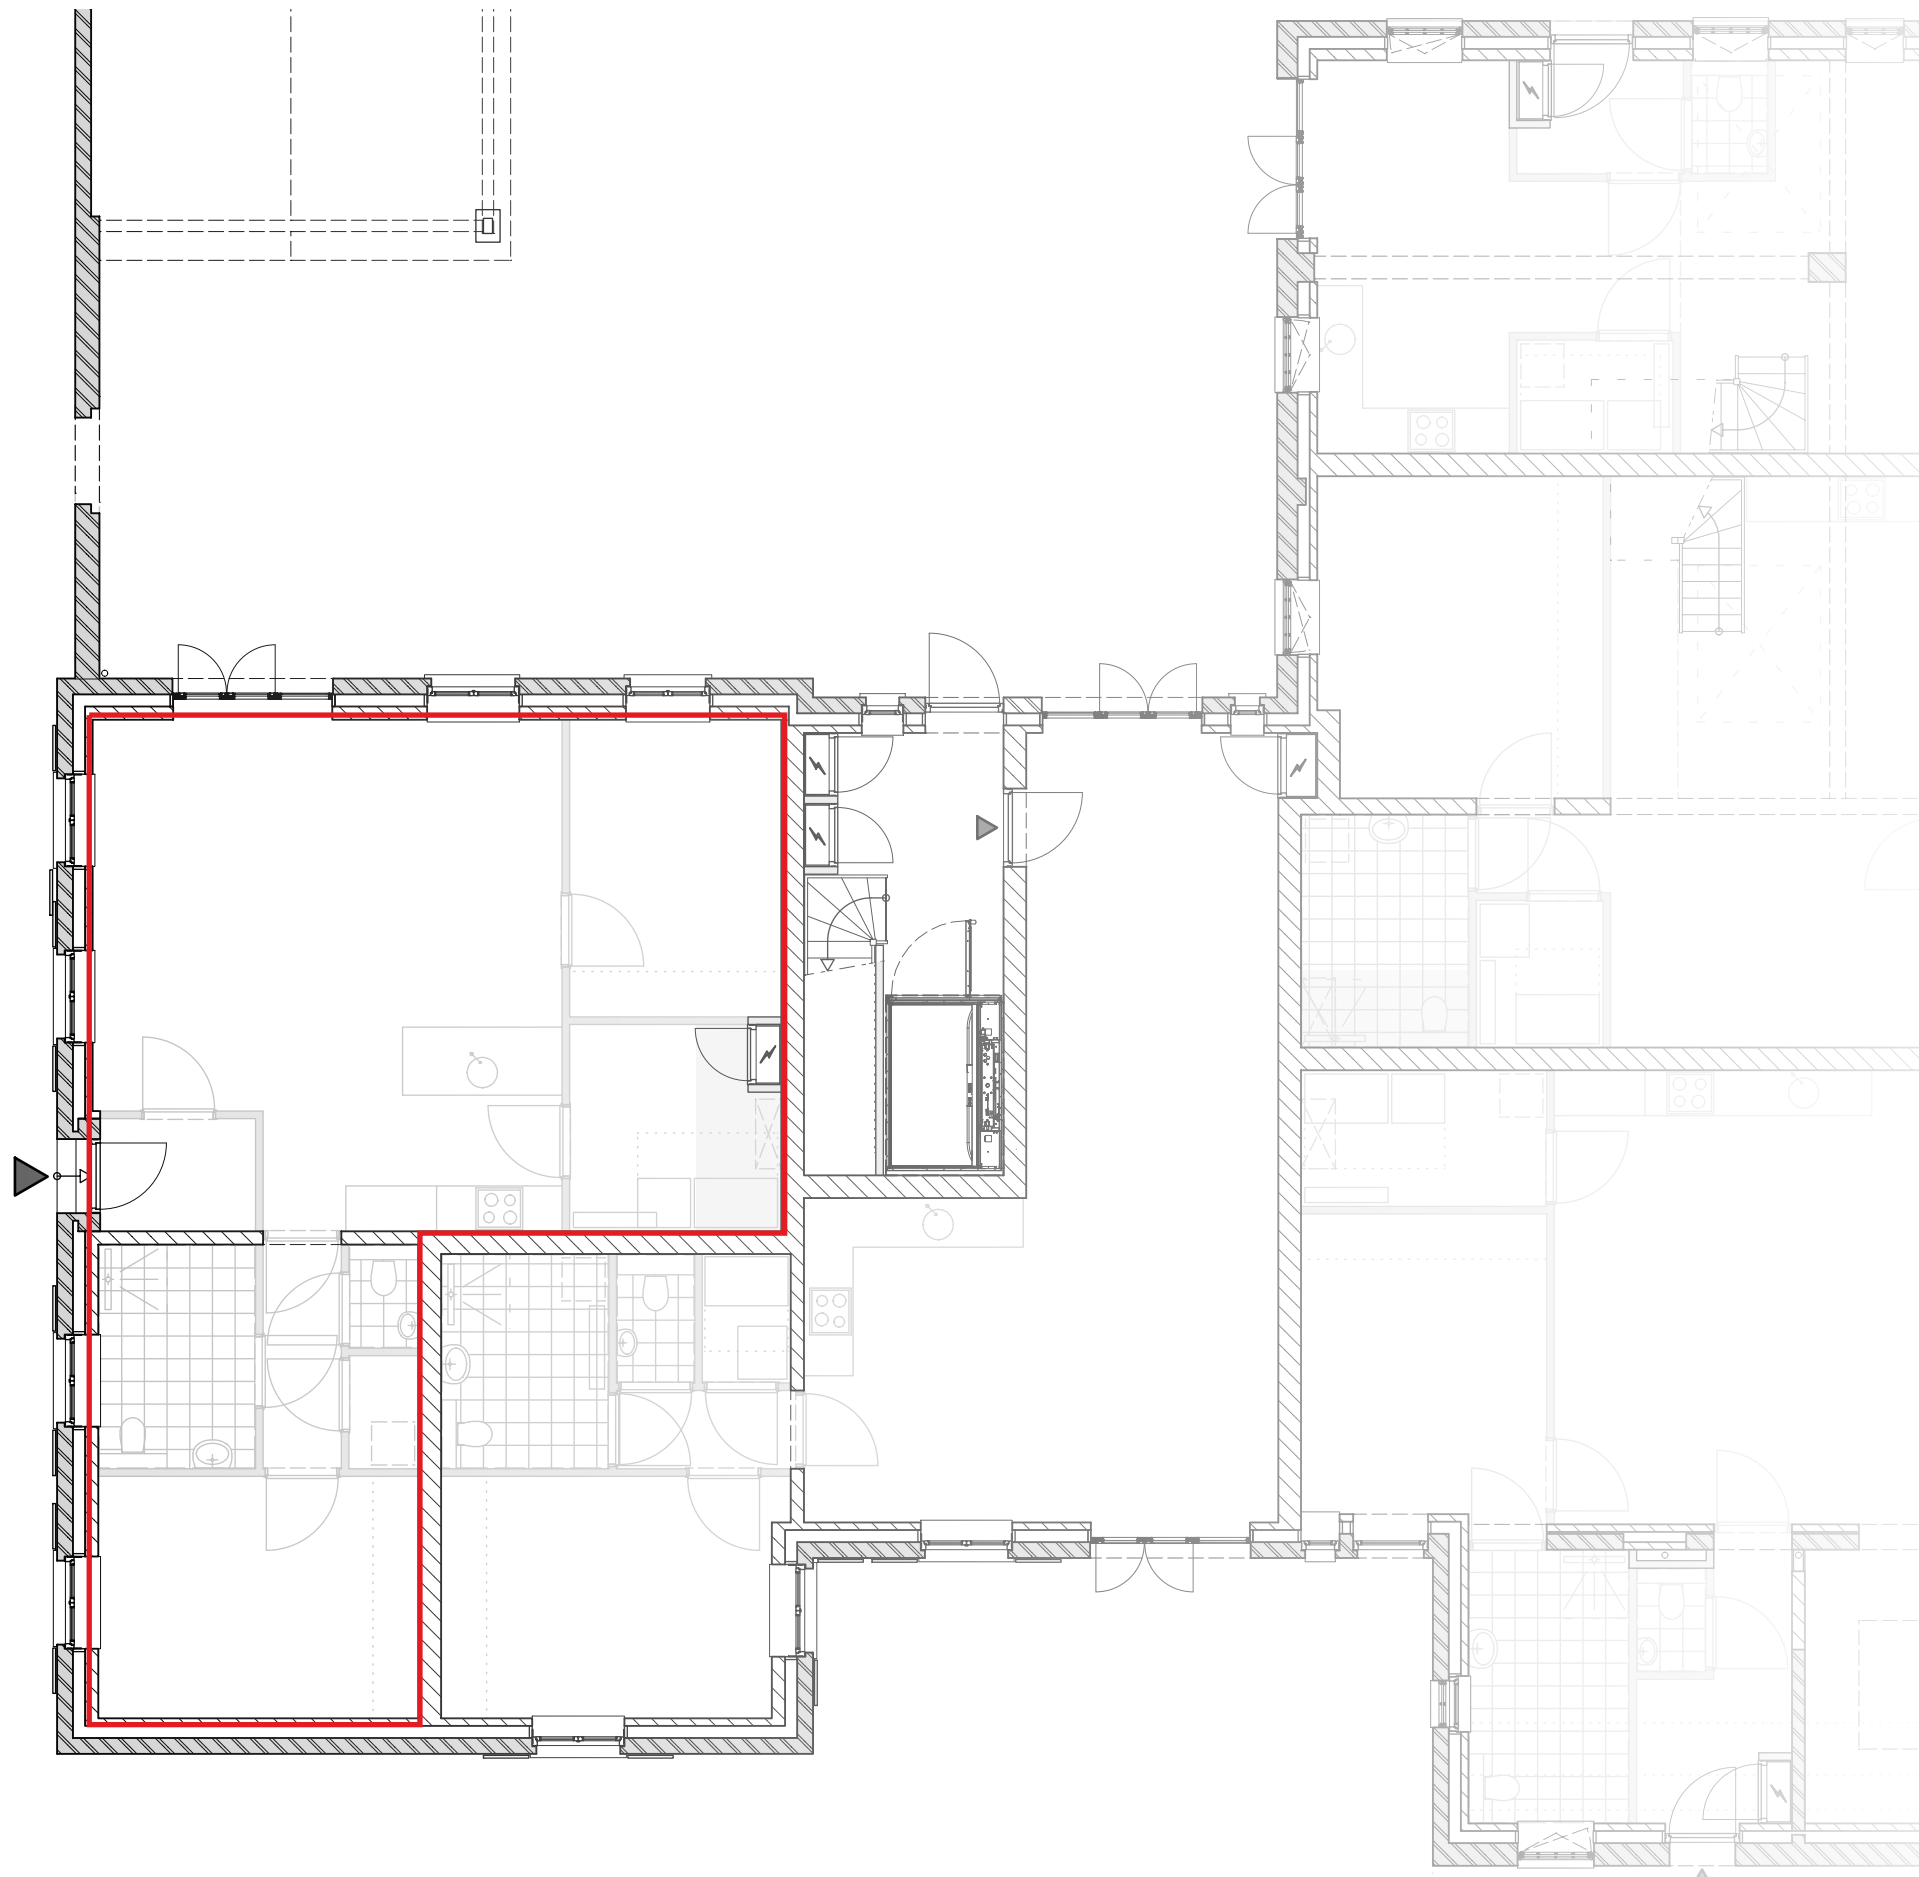


woningplattegronden

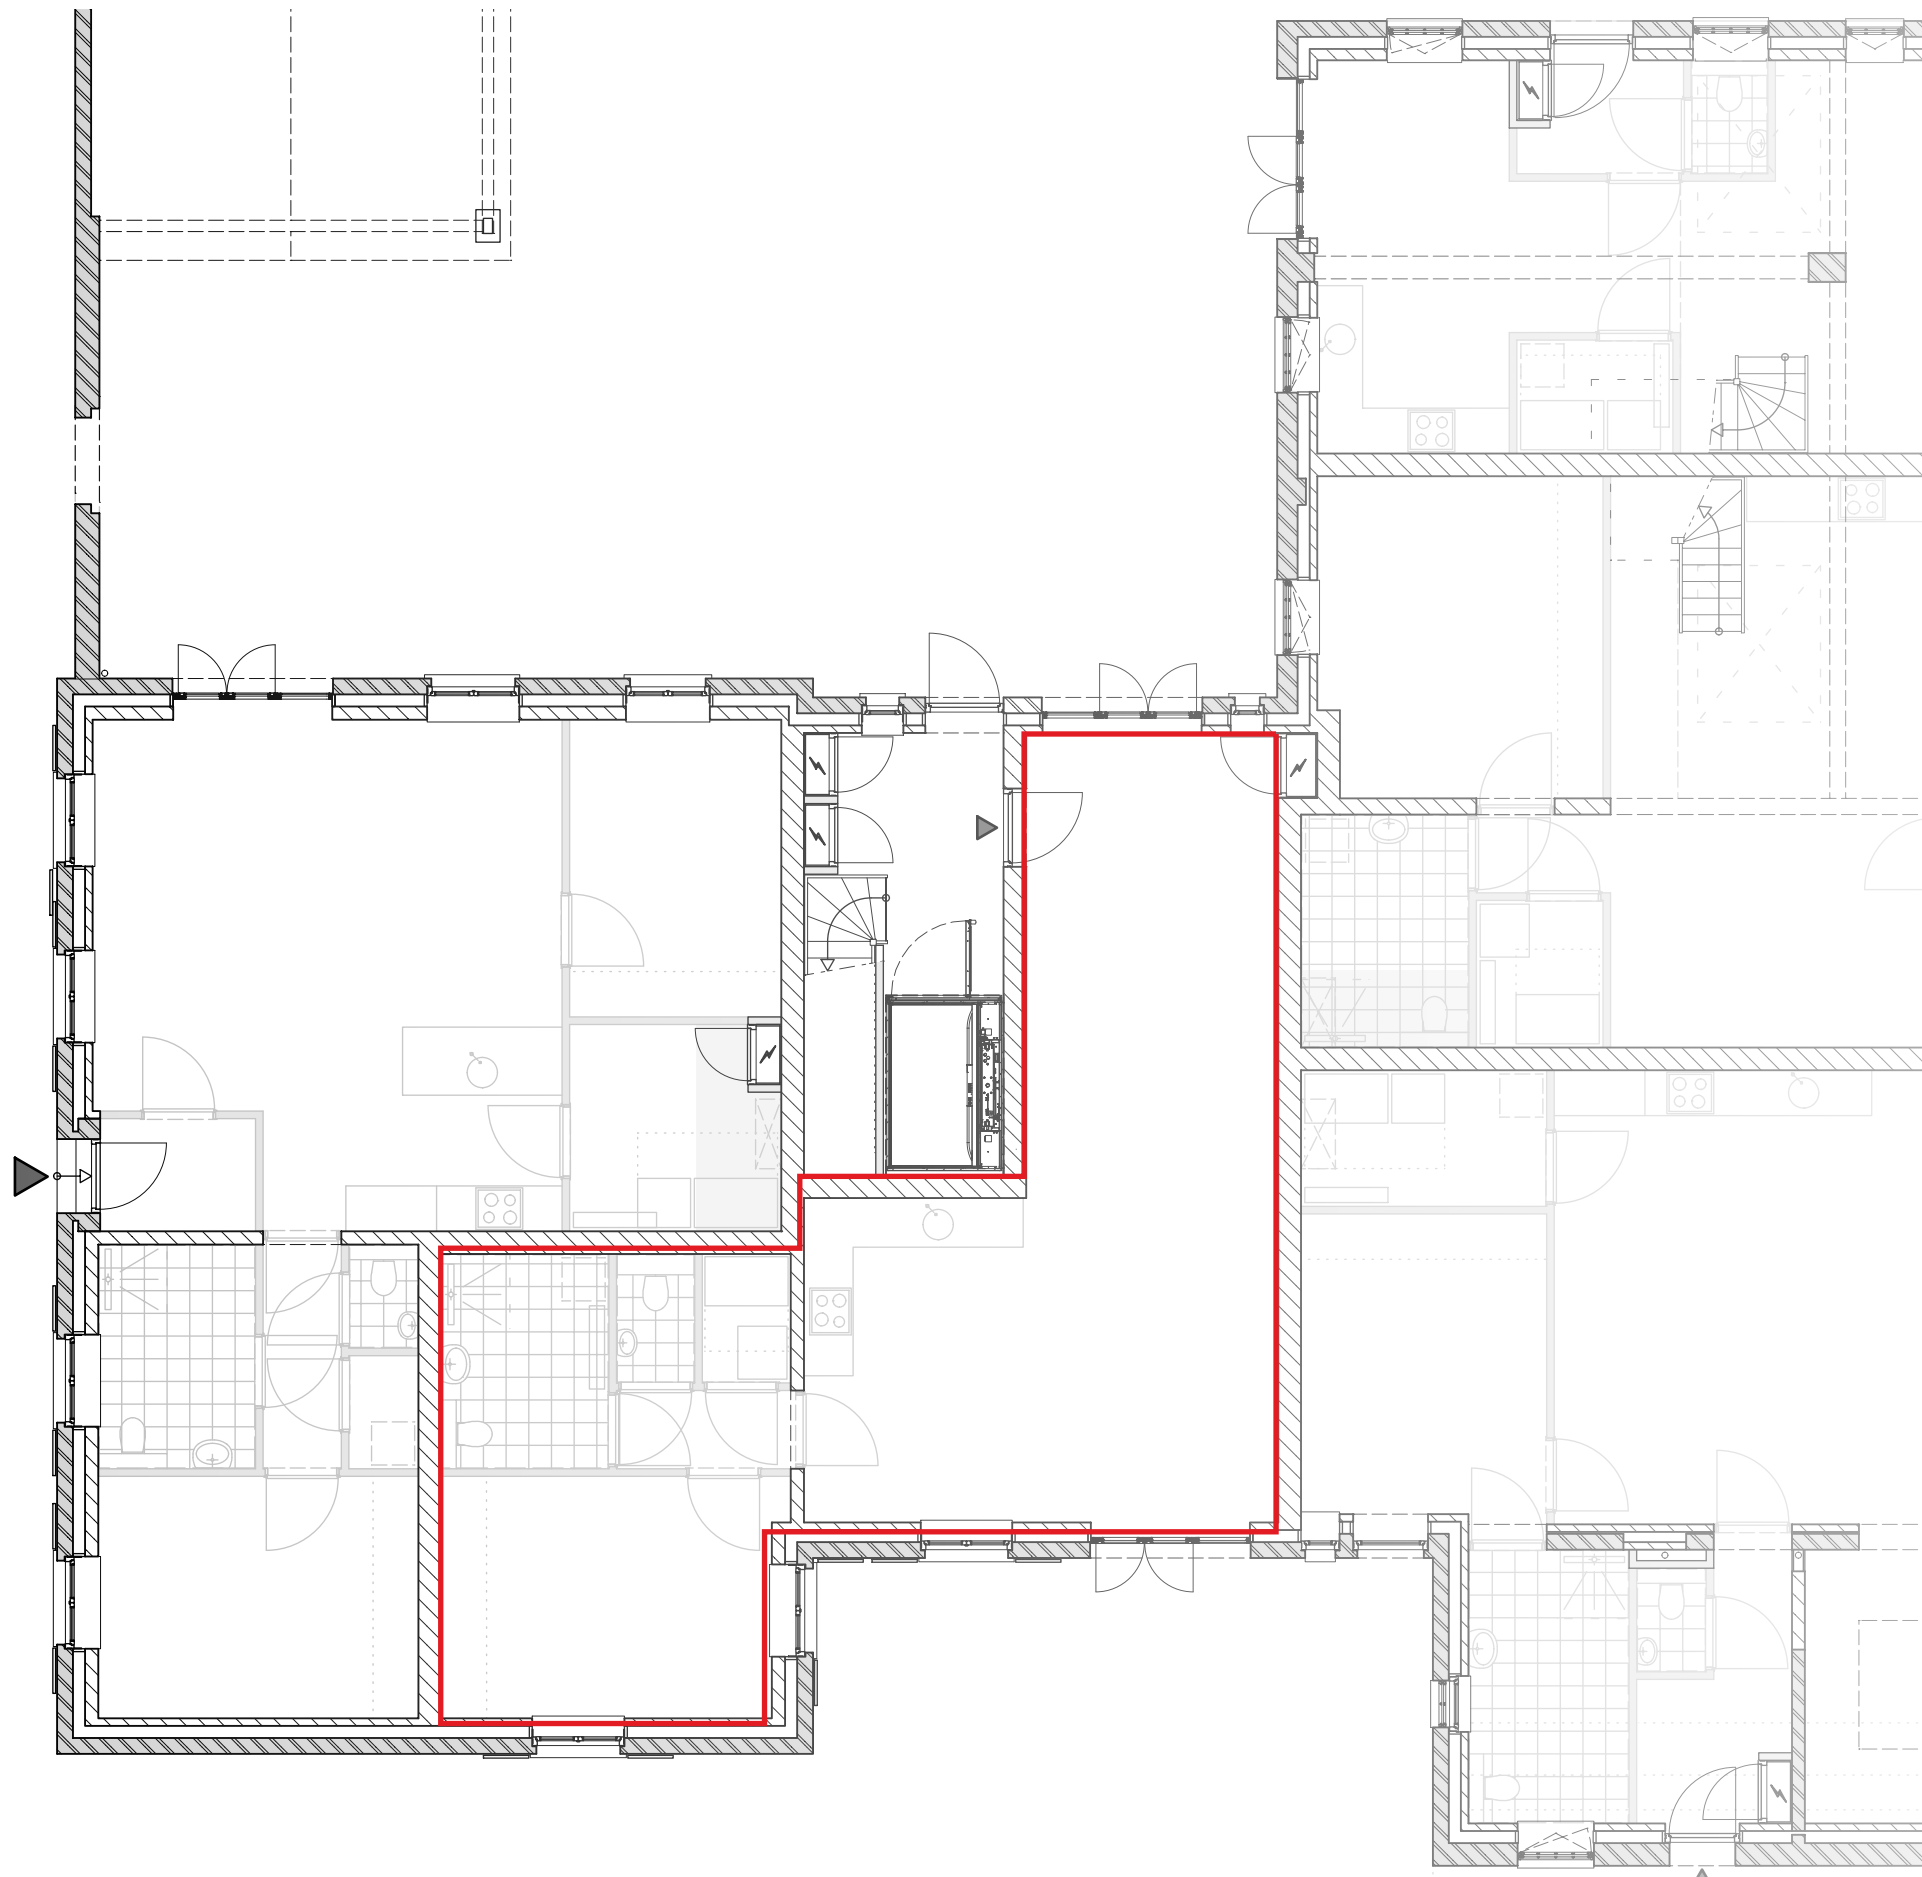

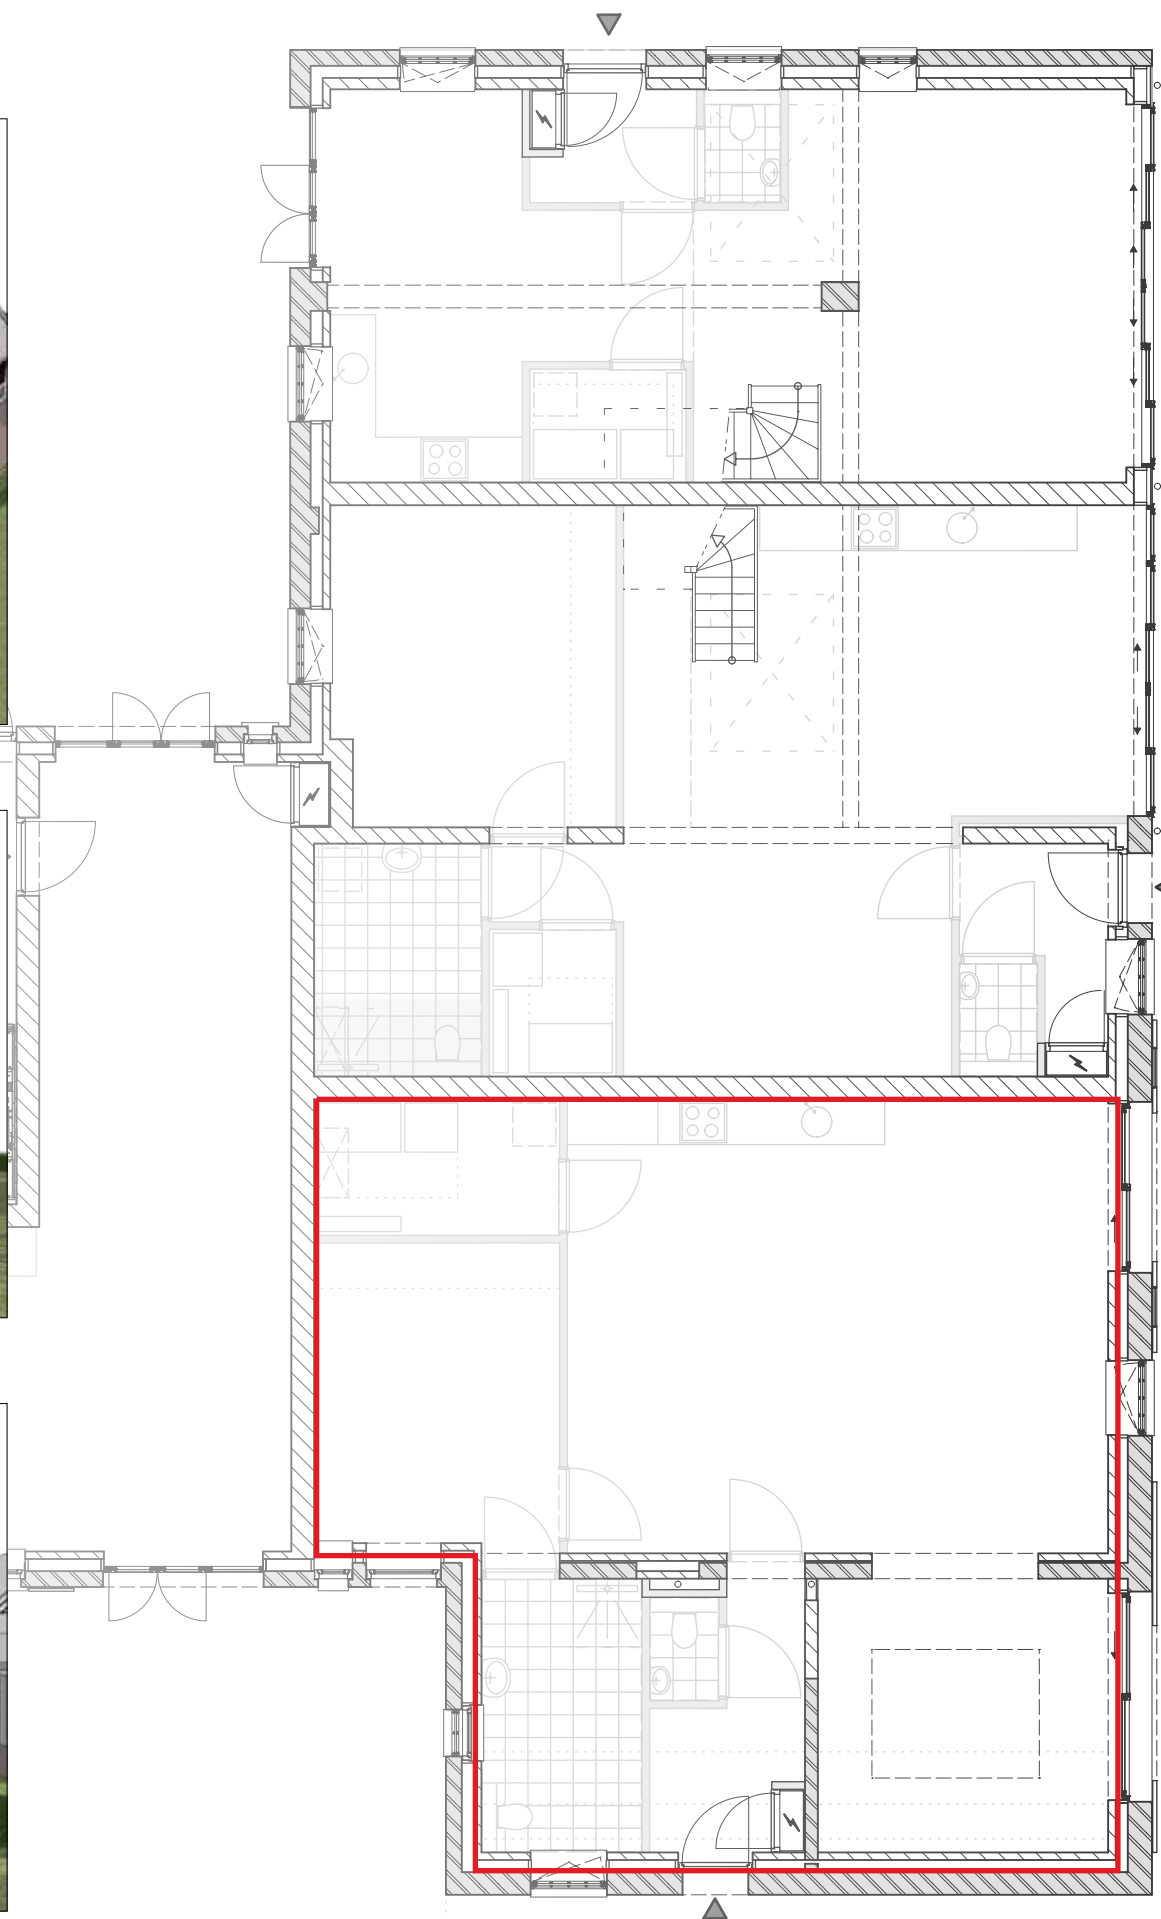





woningplattegronden

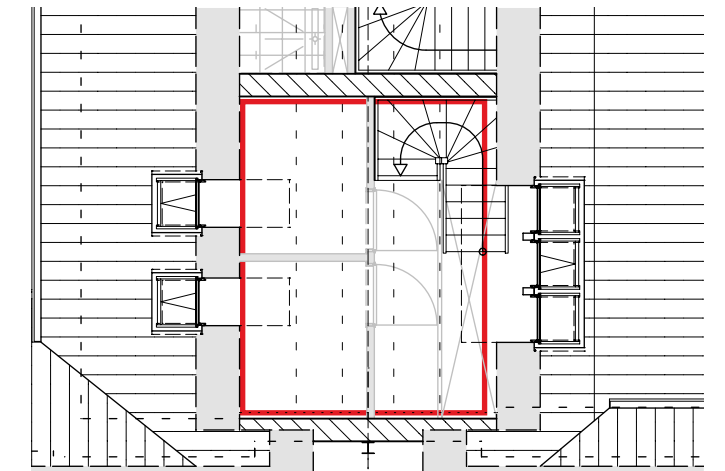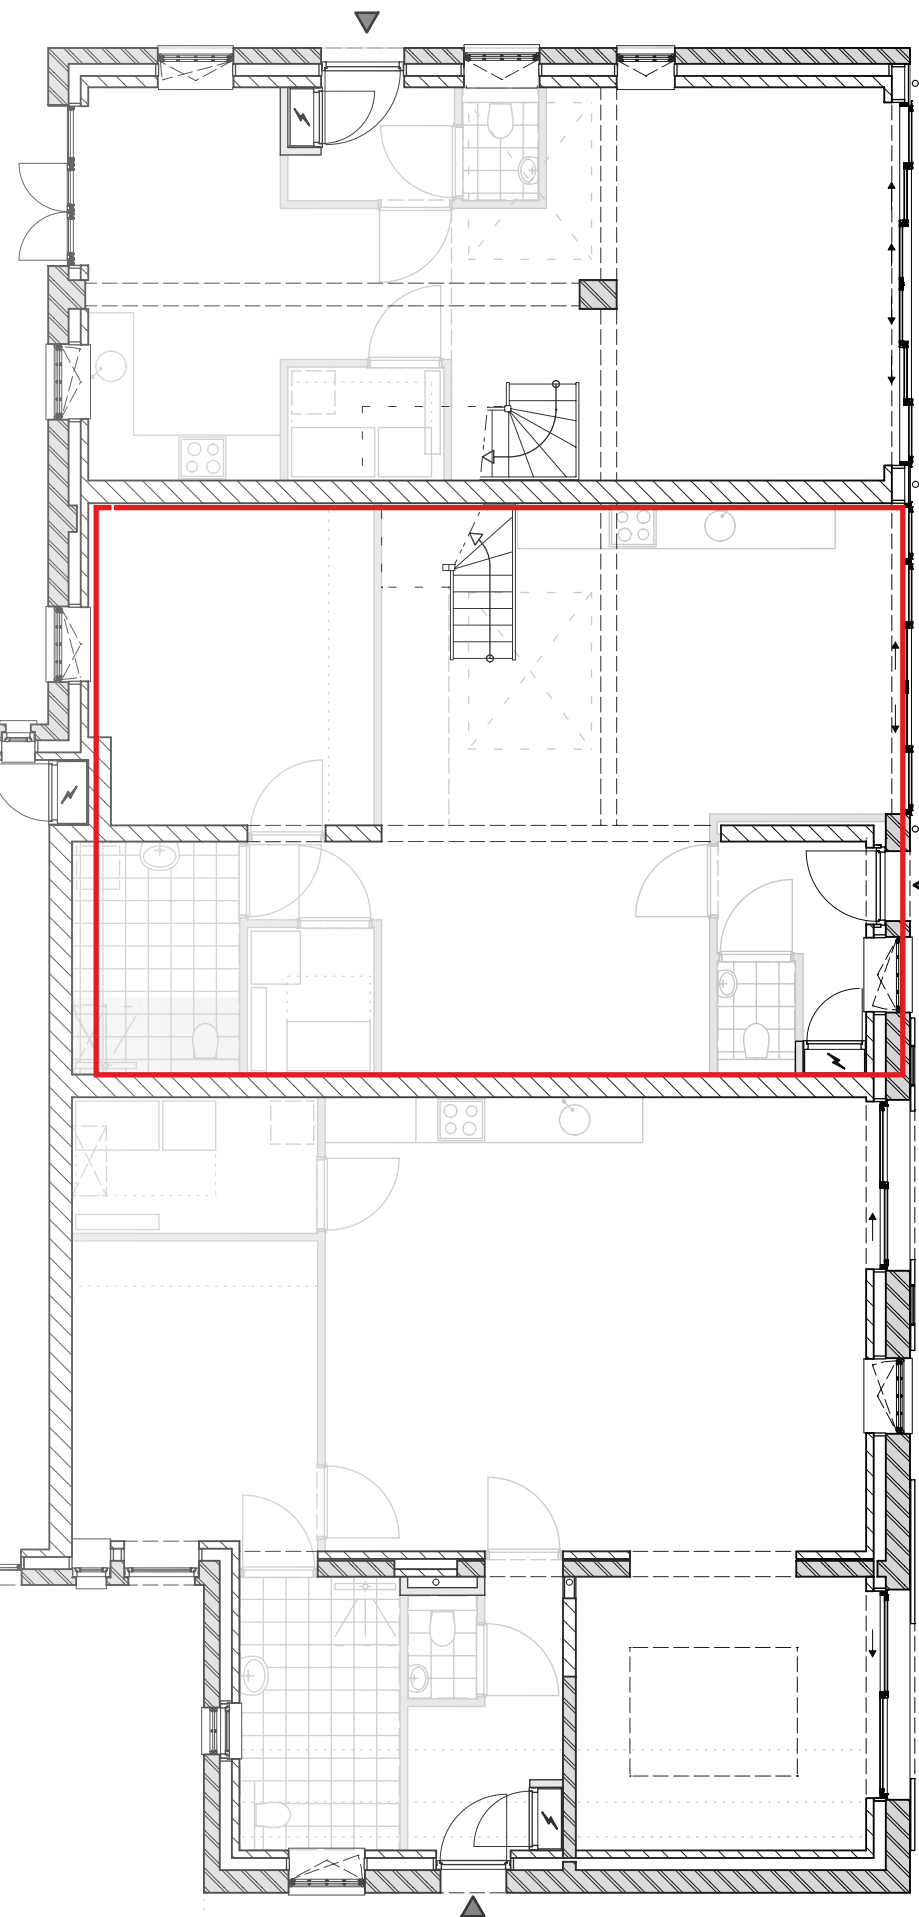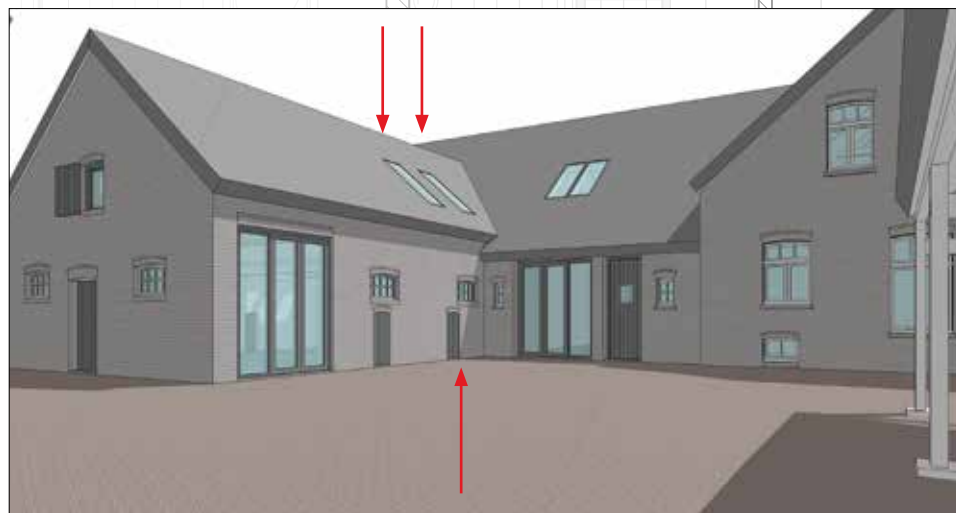

eerste verdieping



woningplattegronden

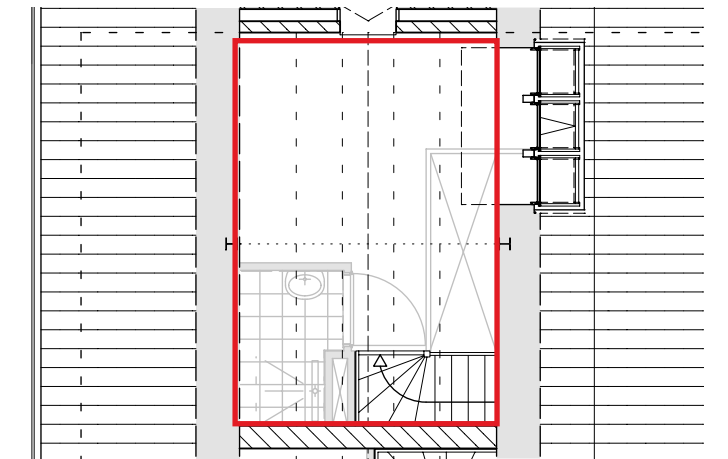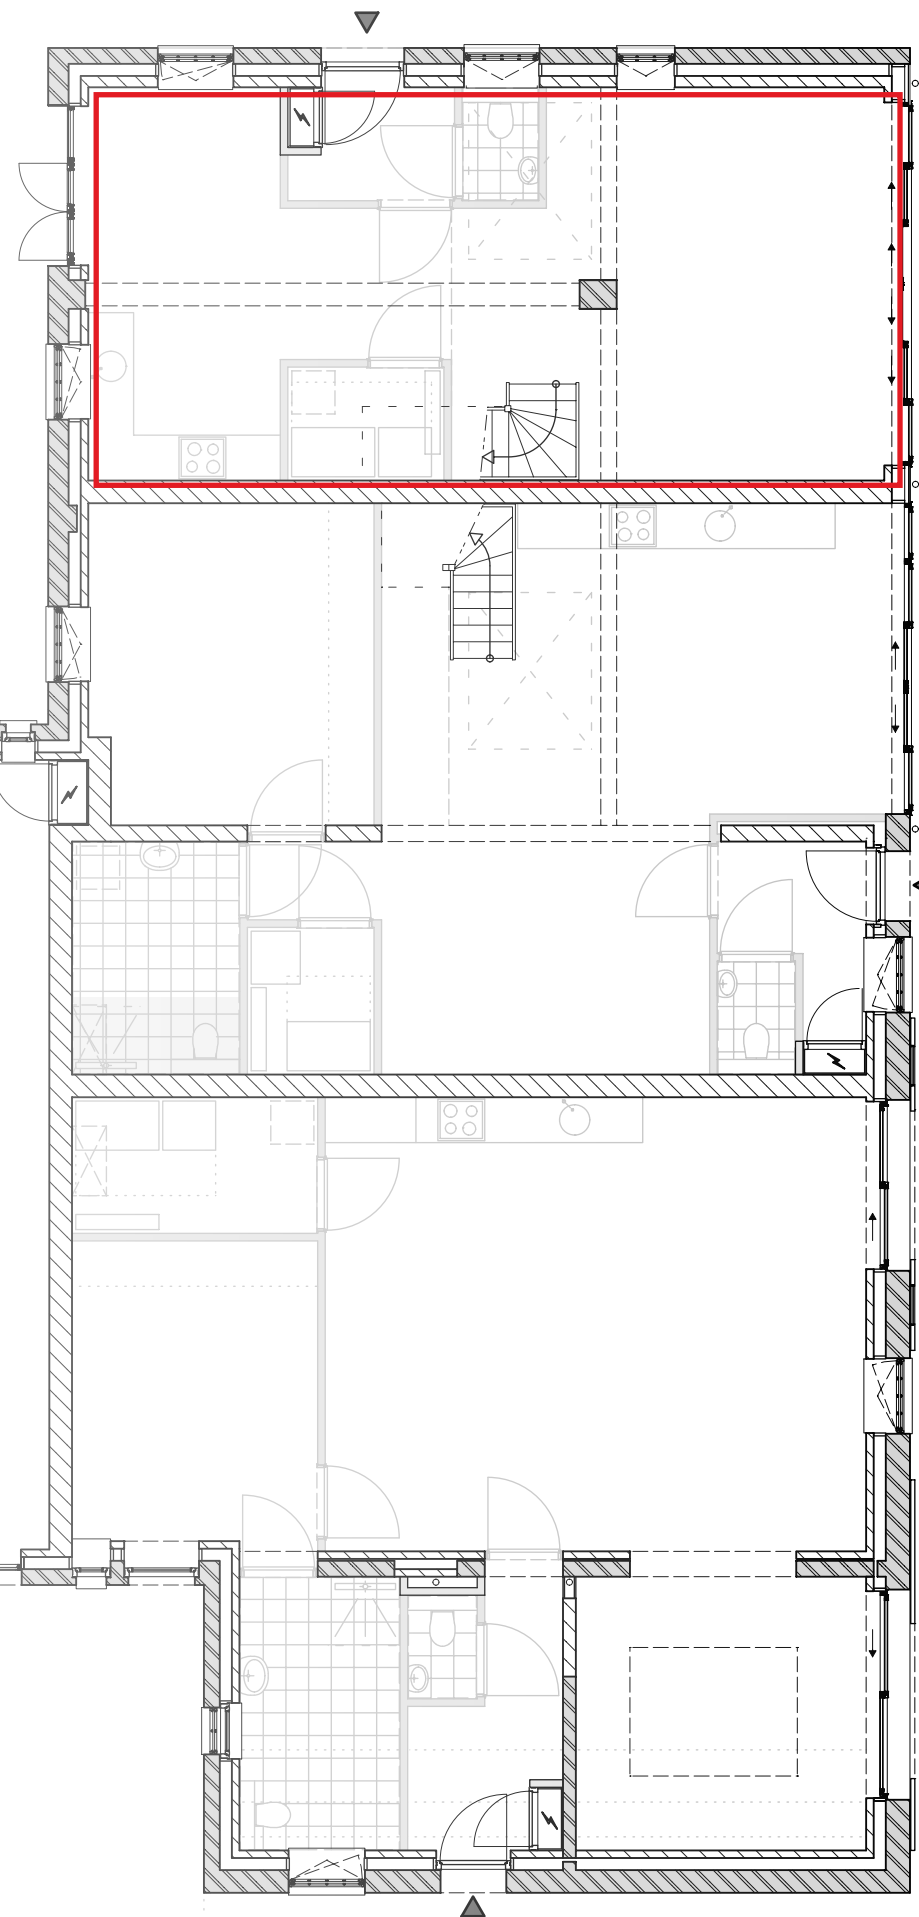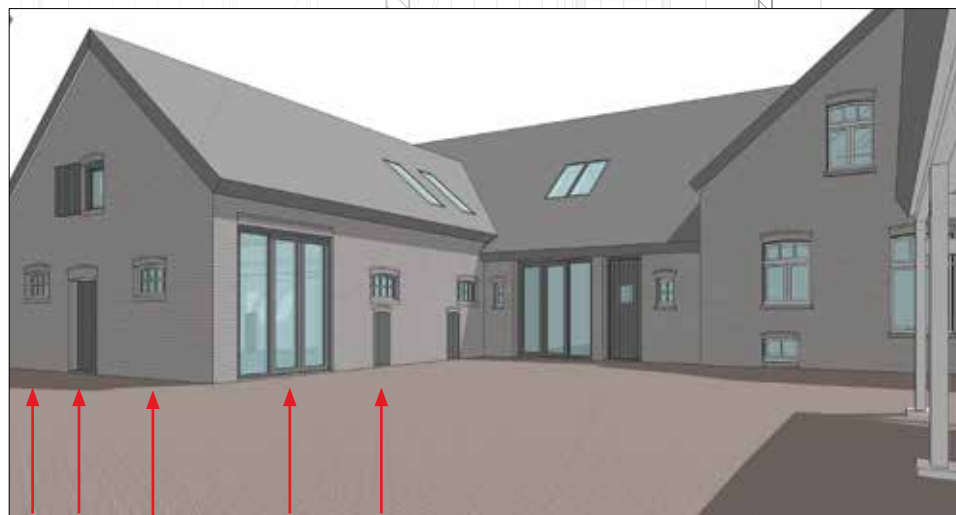
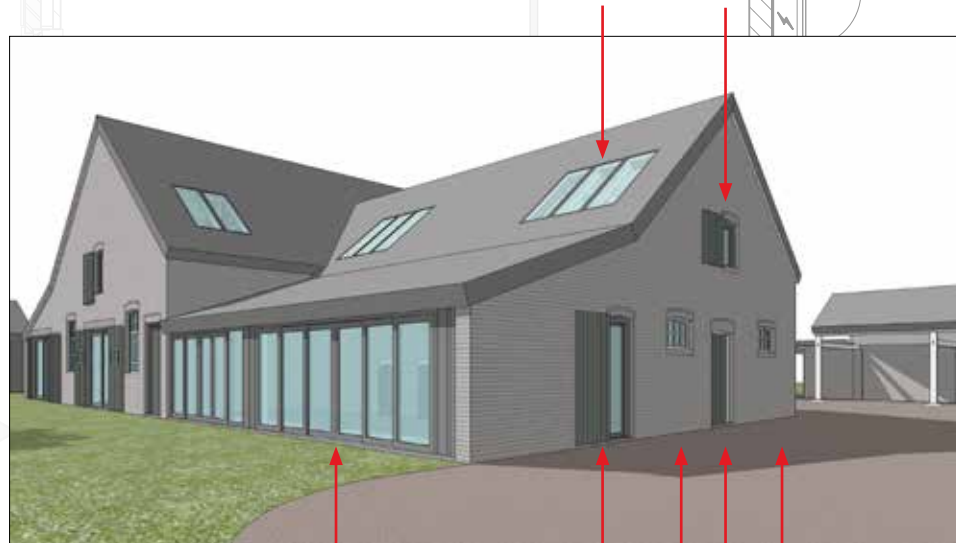


eerste verdieping







woningplattegronden

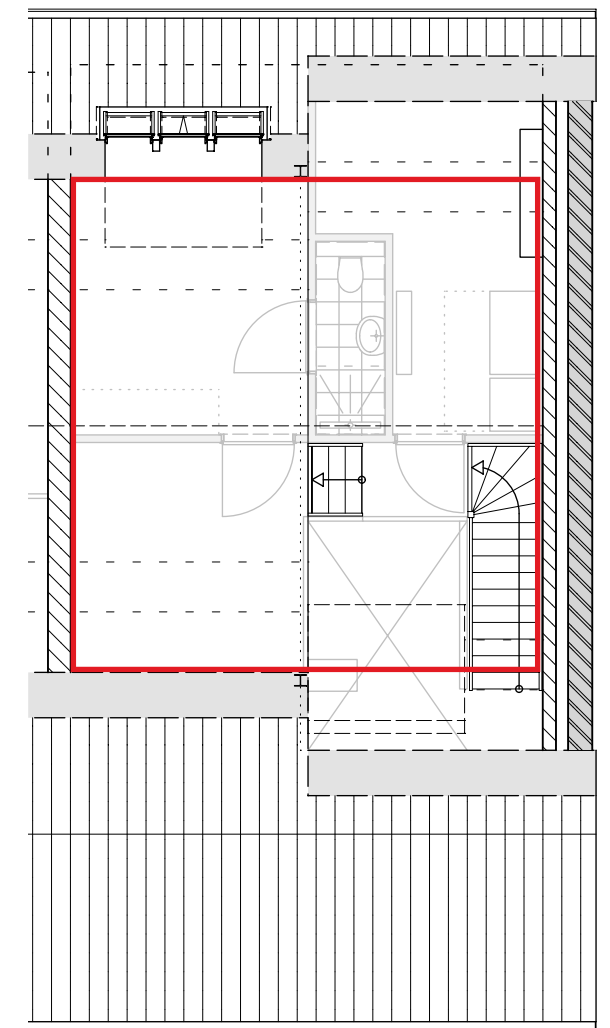
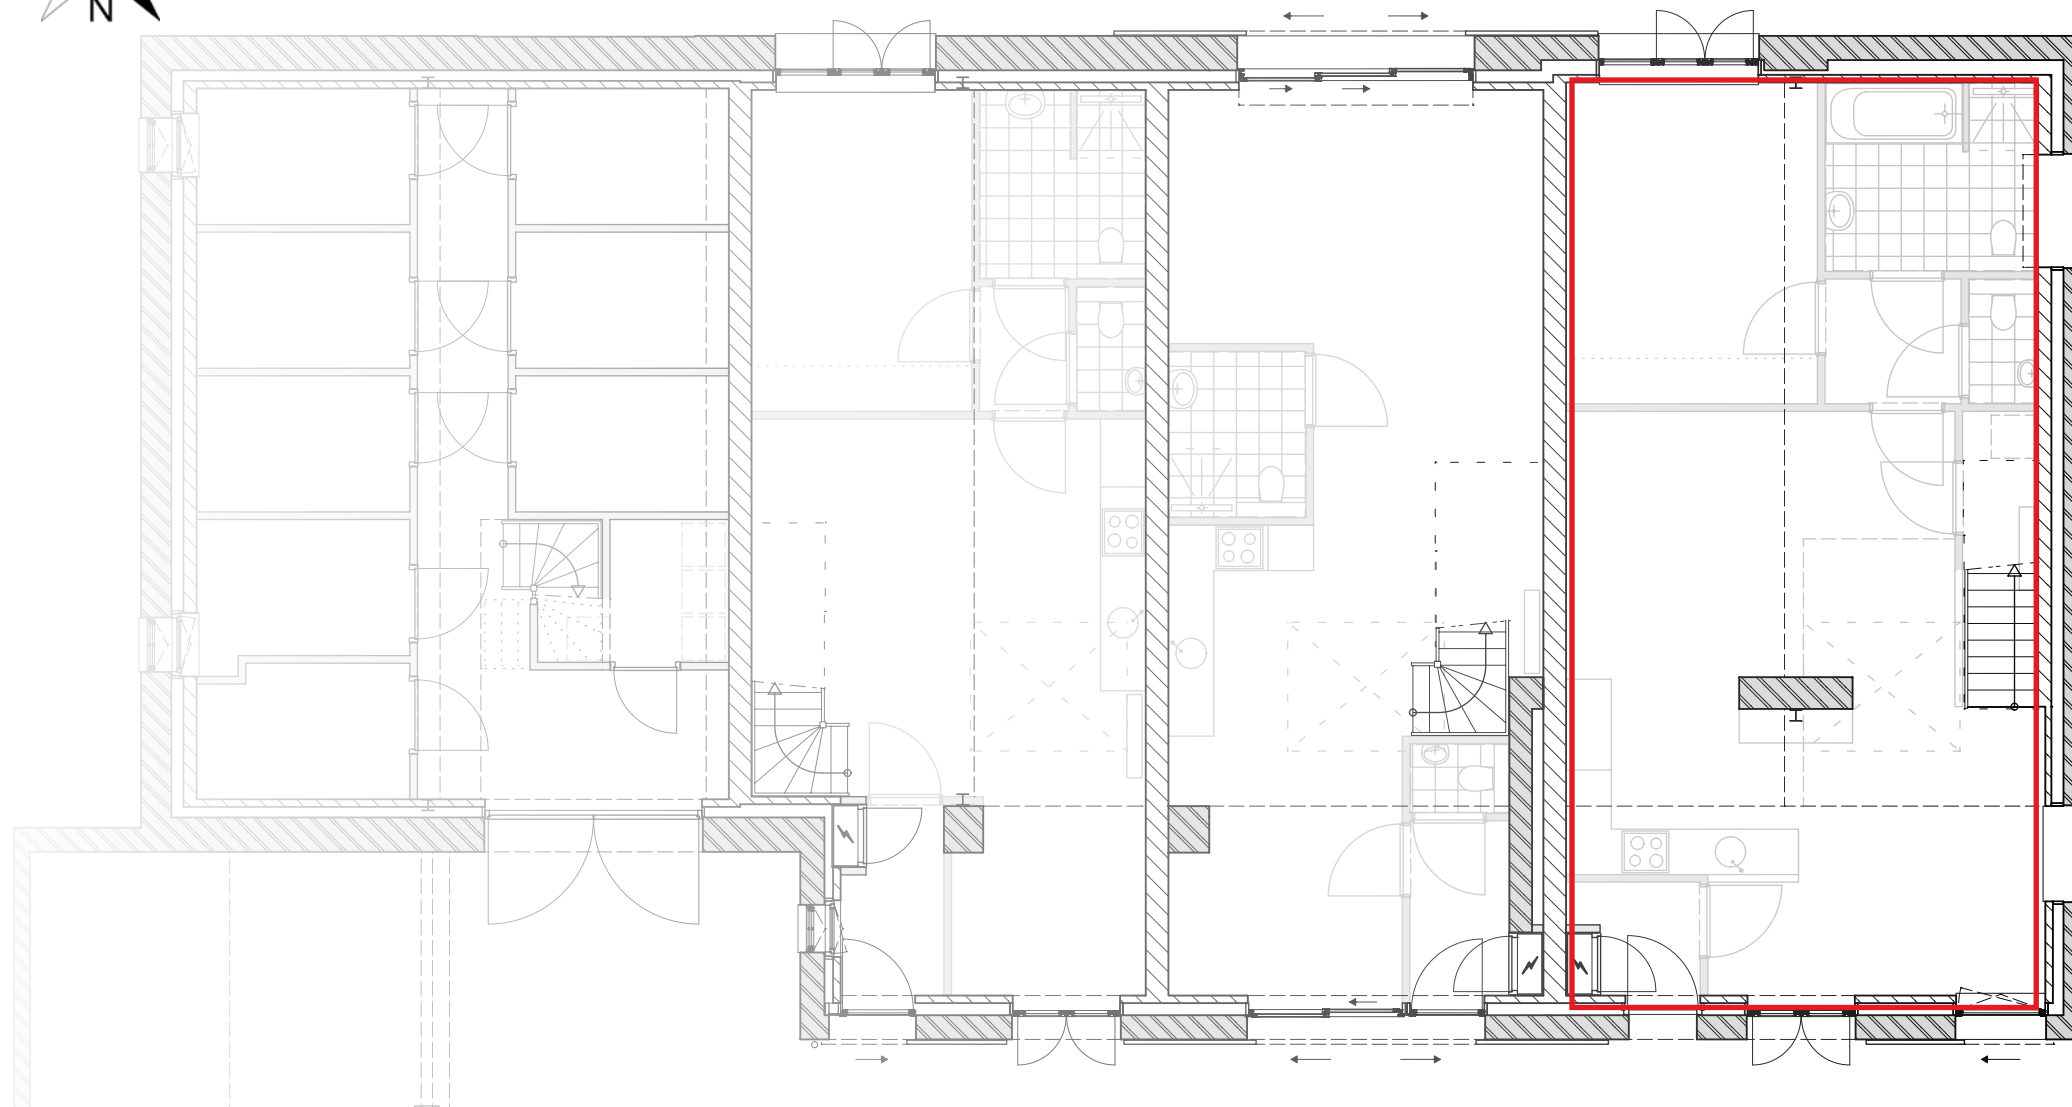


eerste verdieping

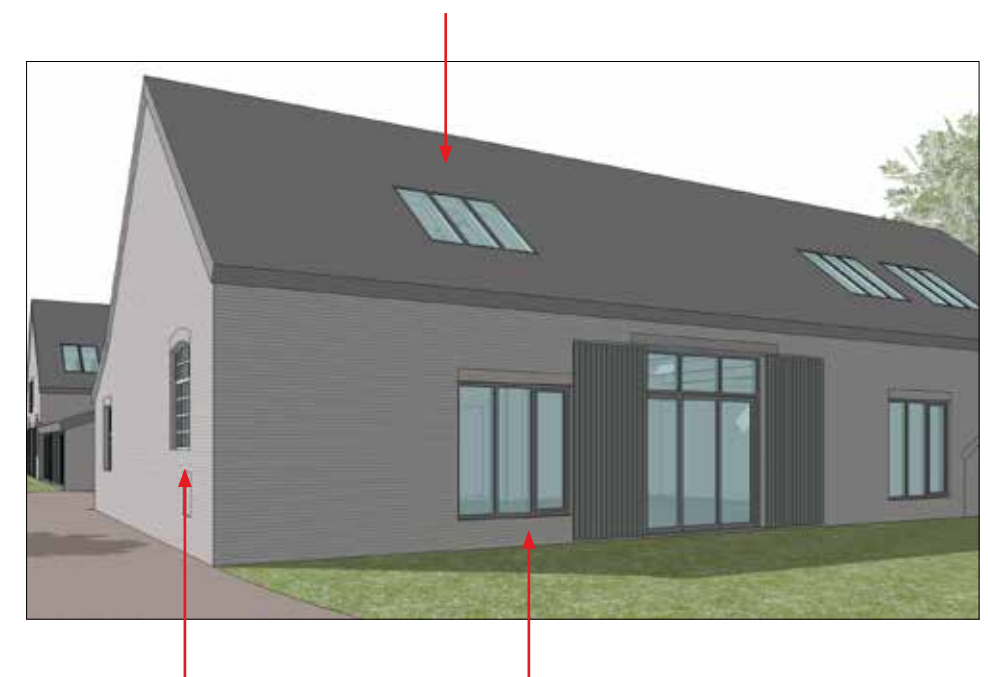
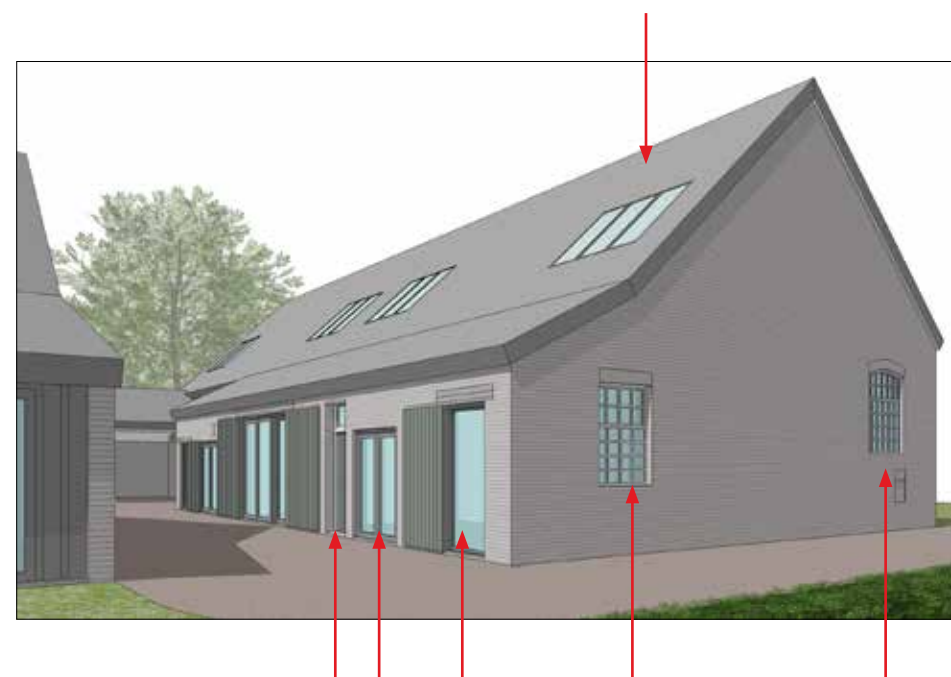




woningplattegronden

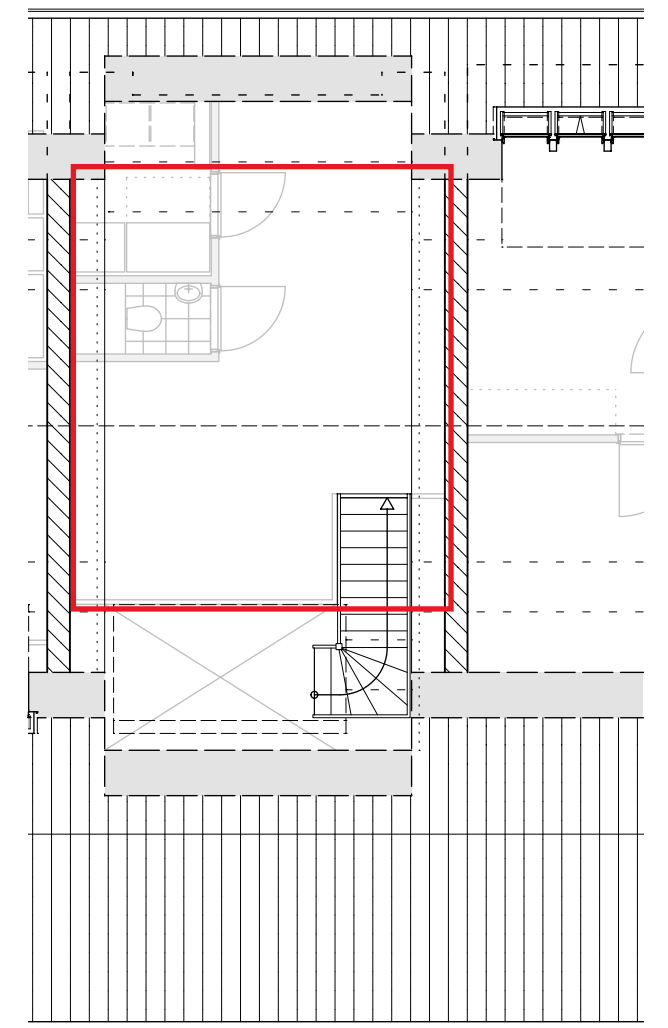
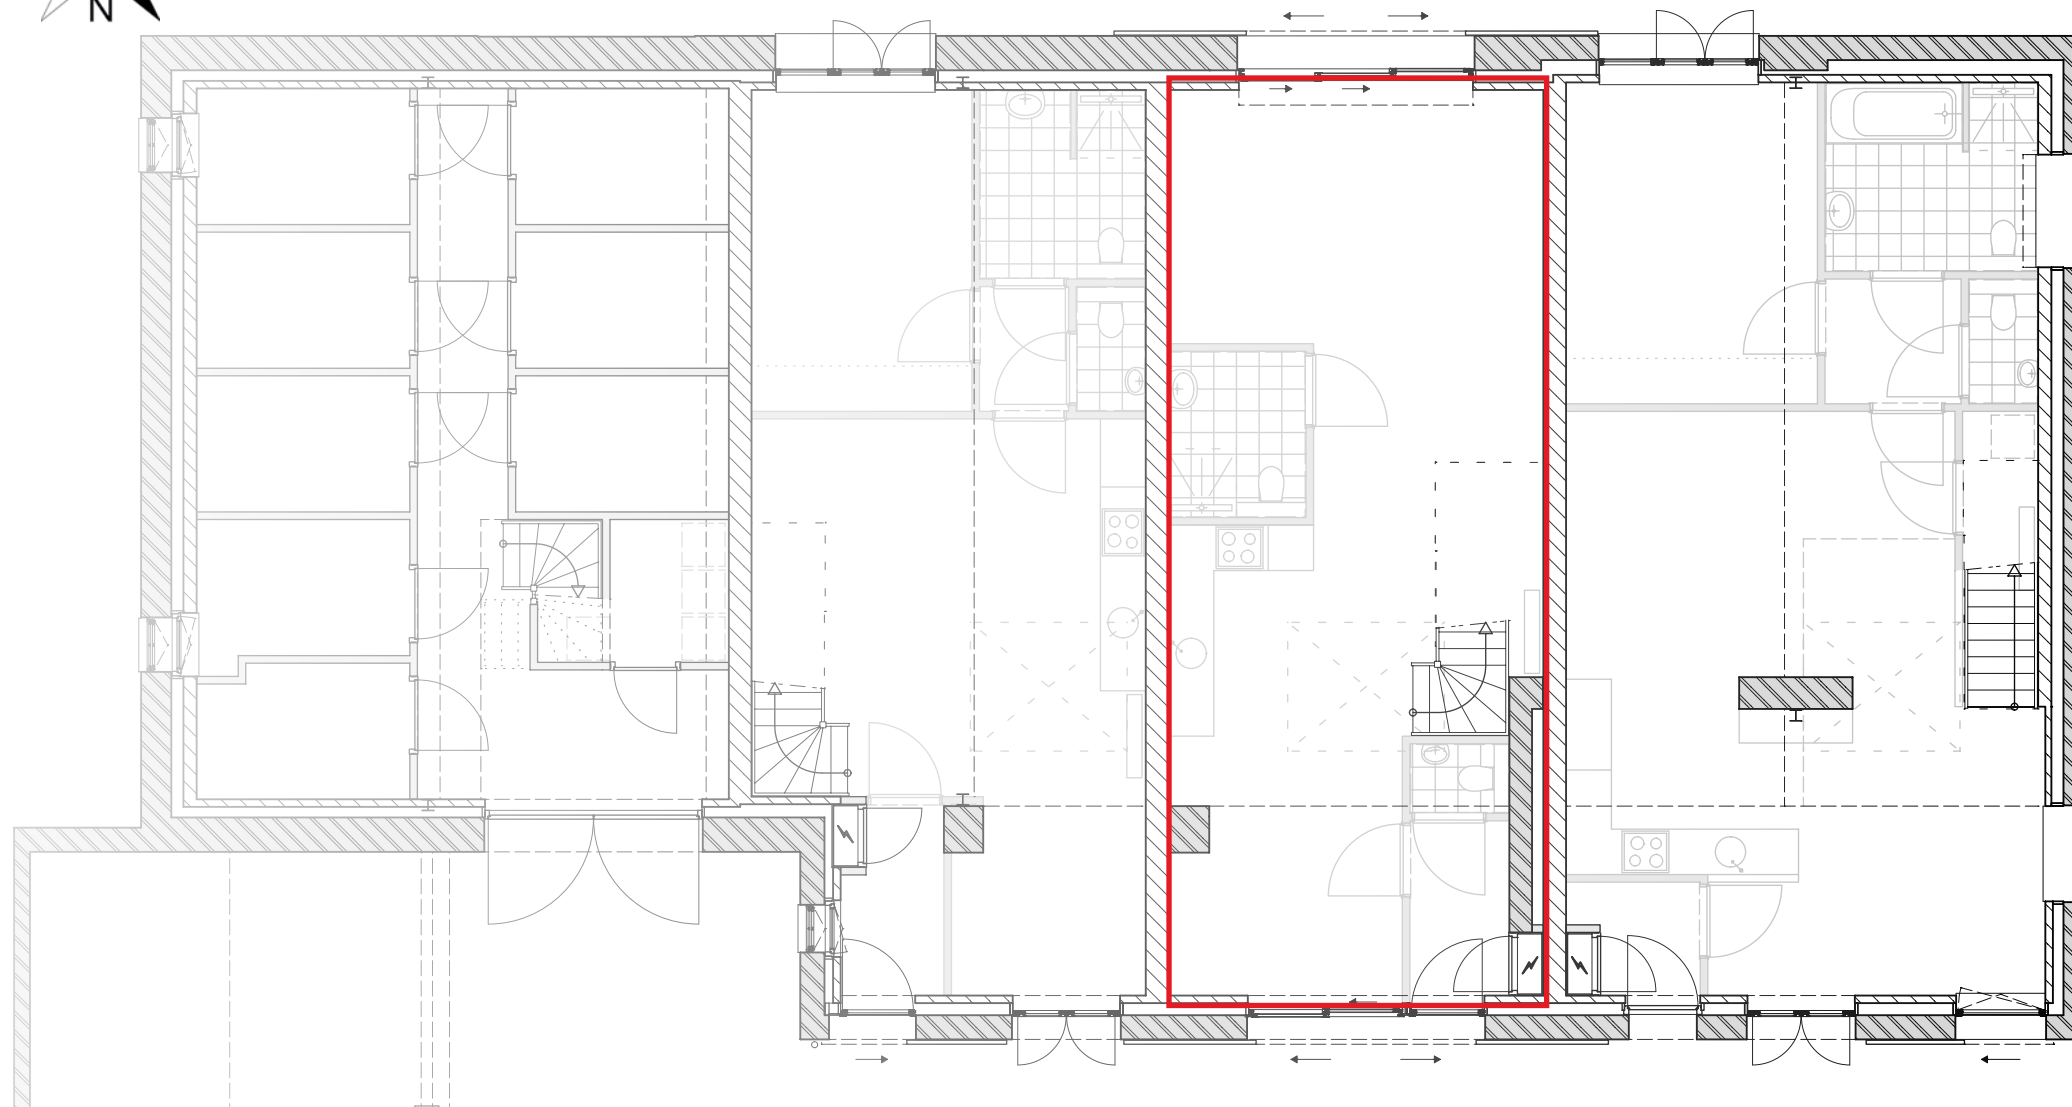


eerste verdieping

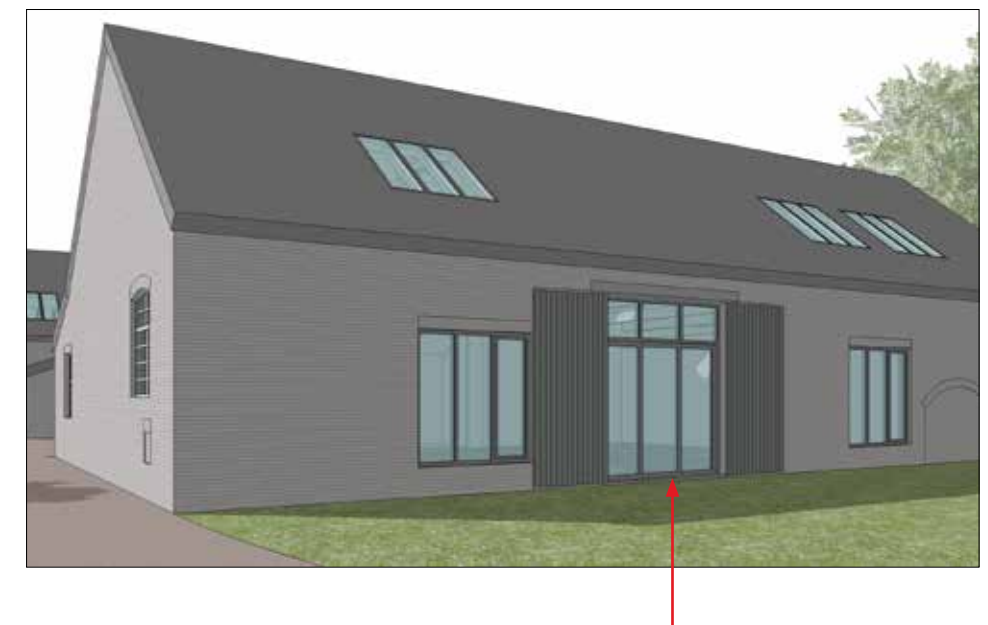
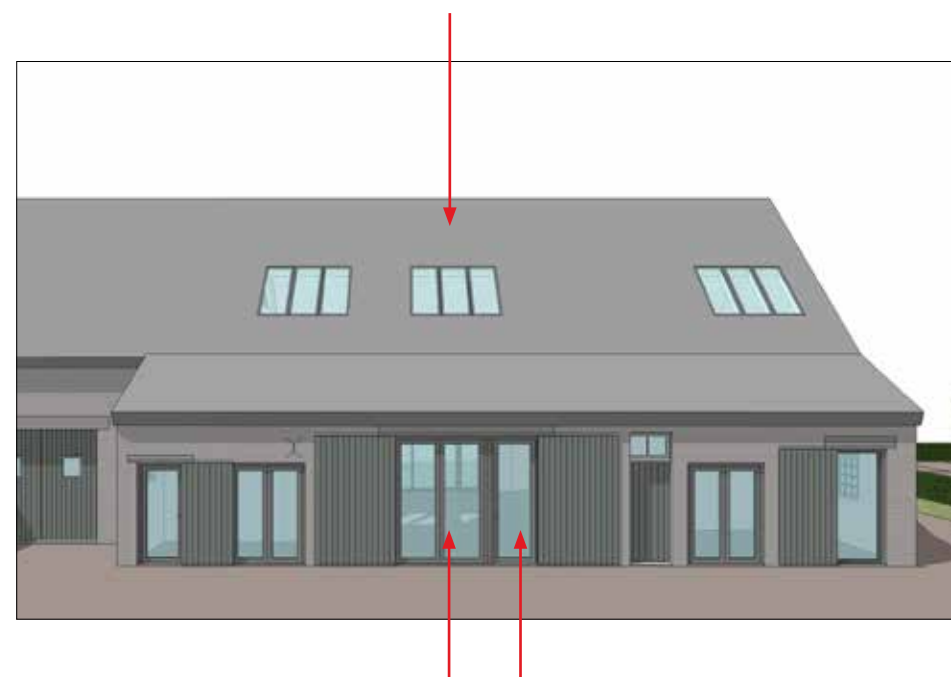





woningplattegronden

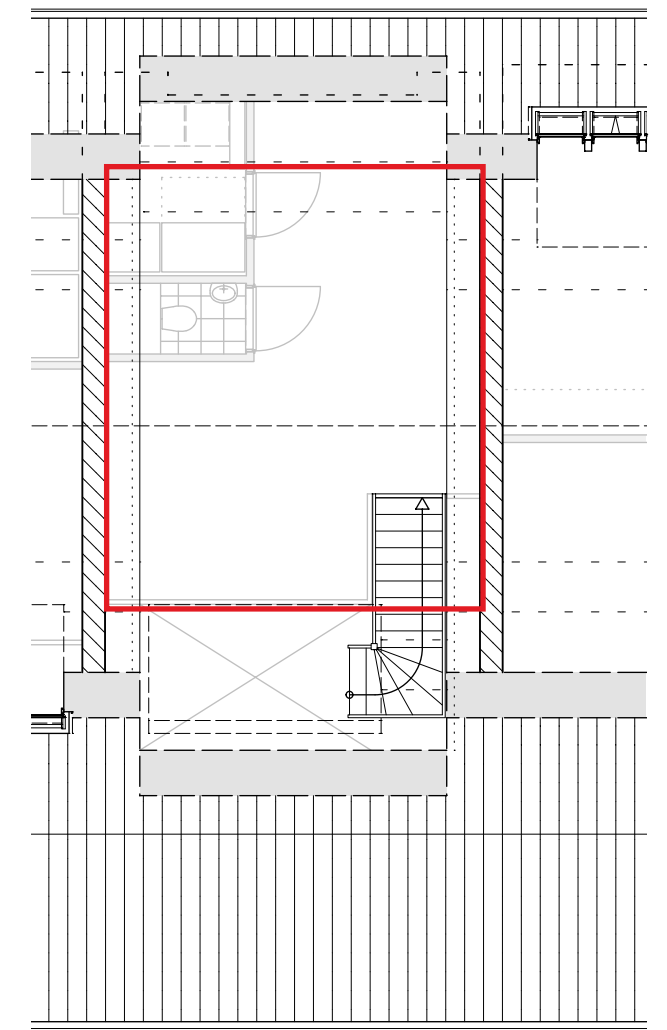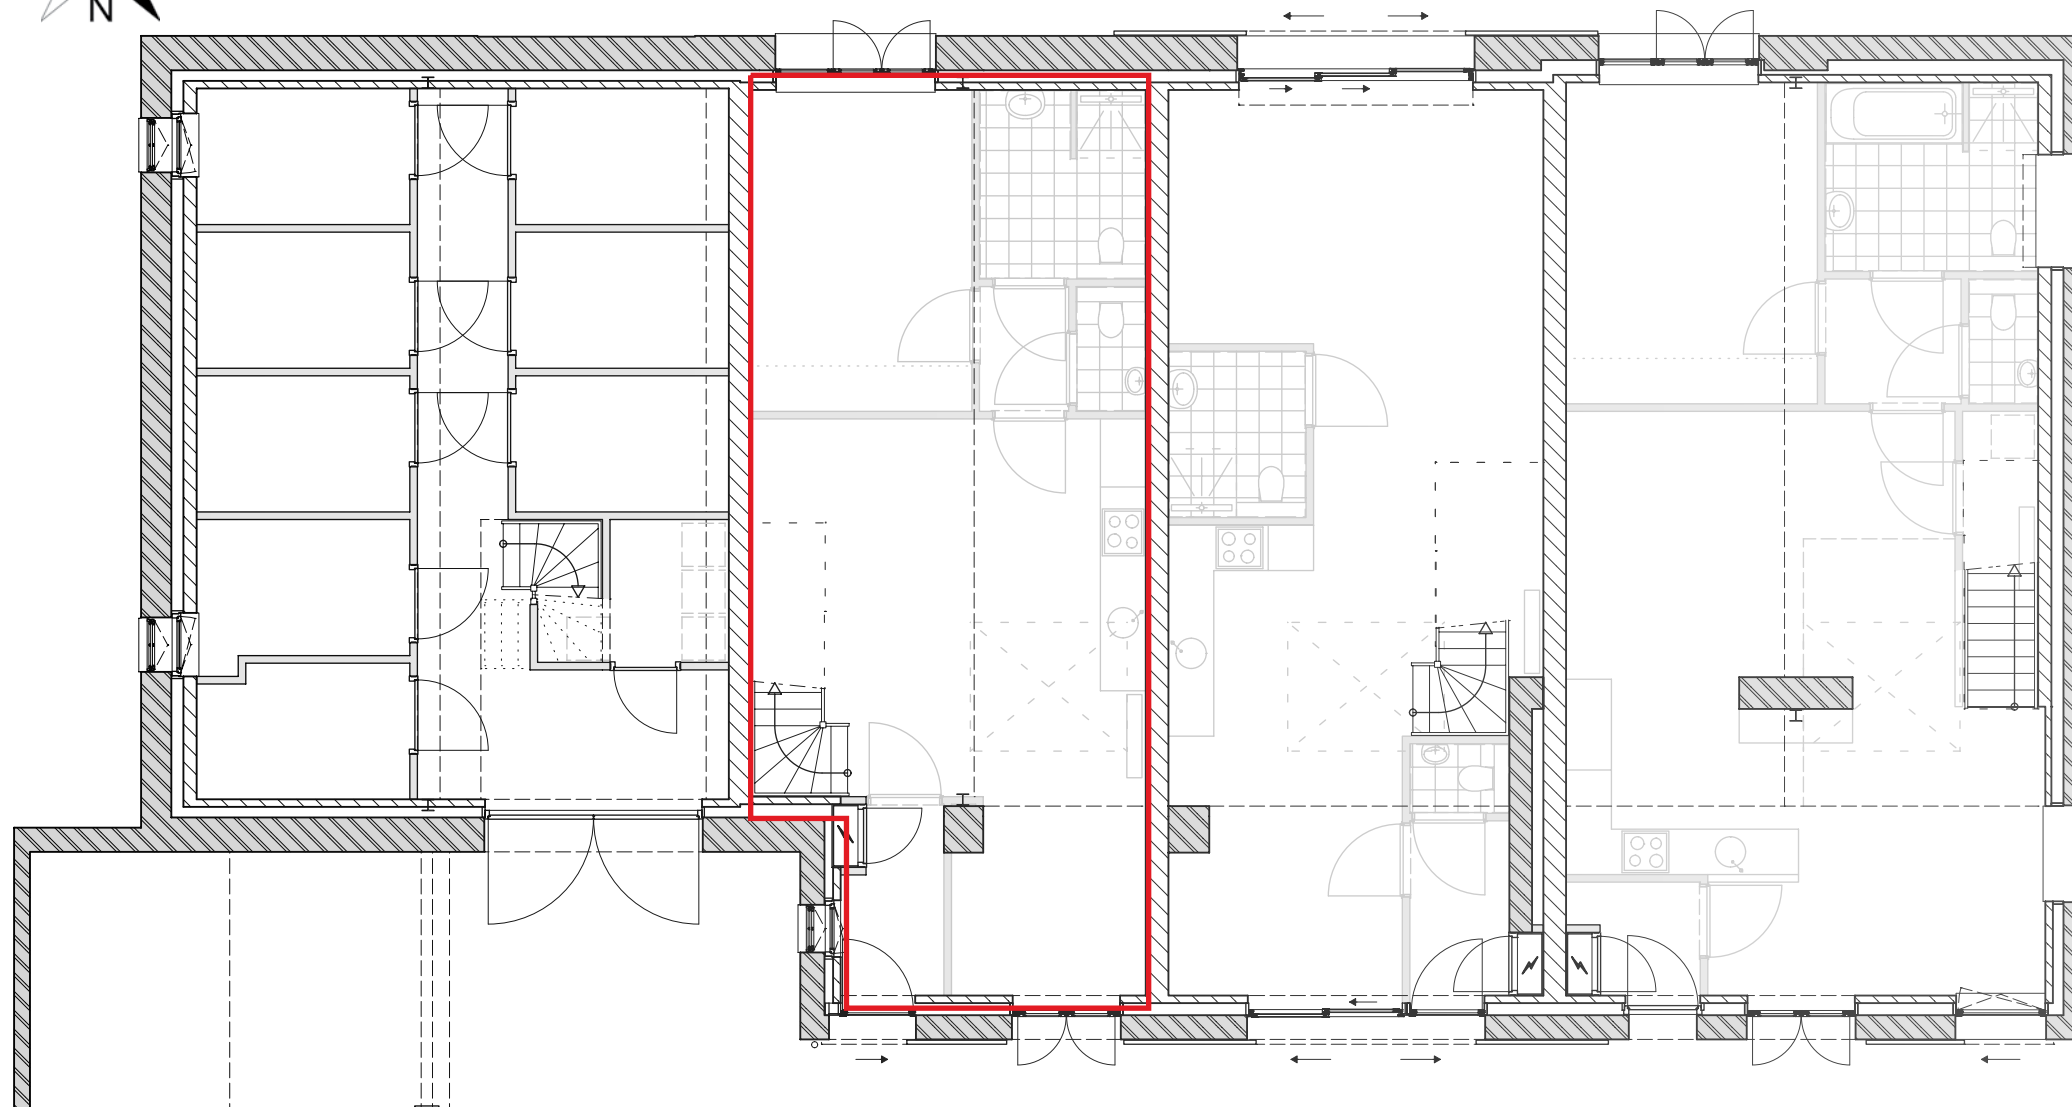



eerste verdieping

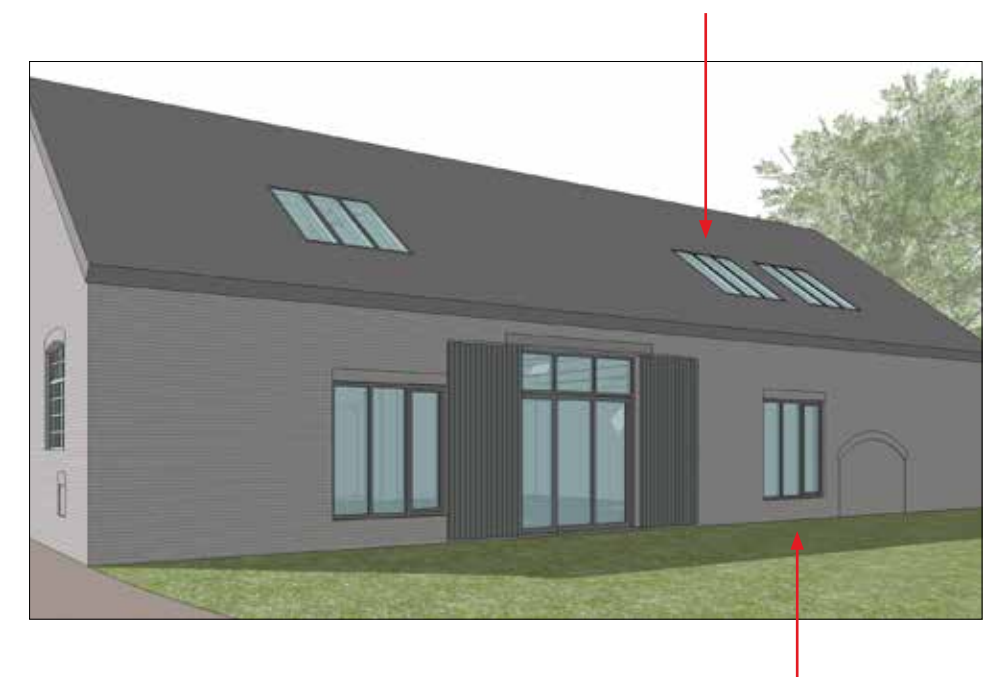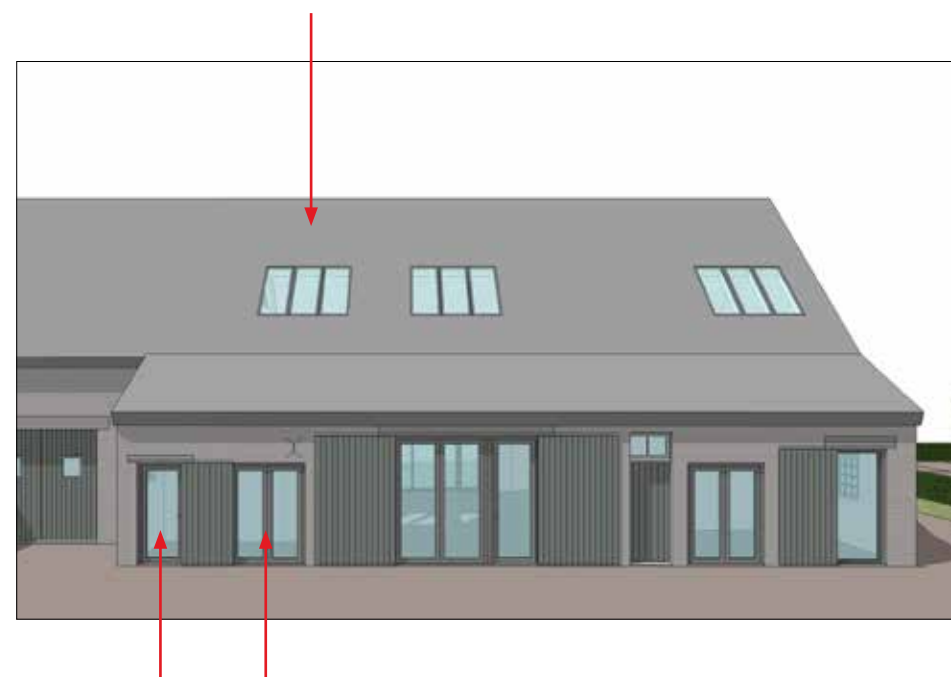

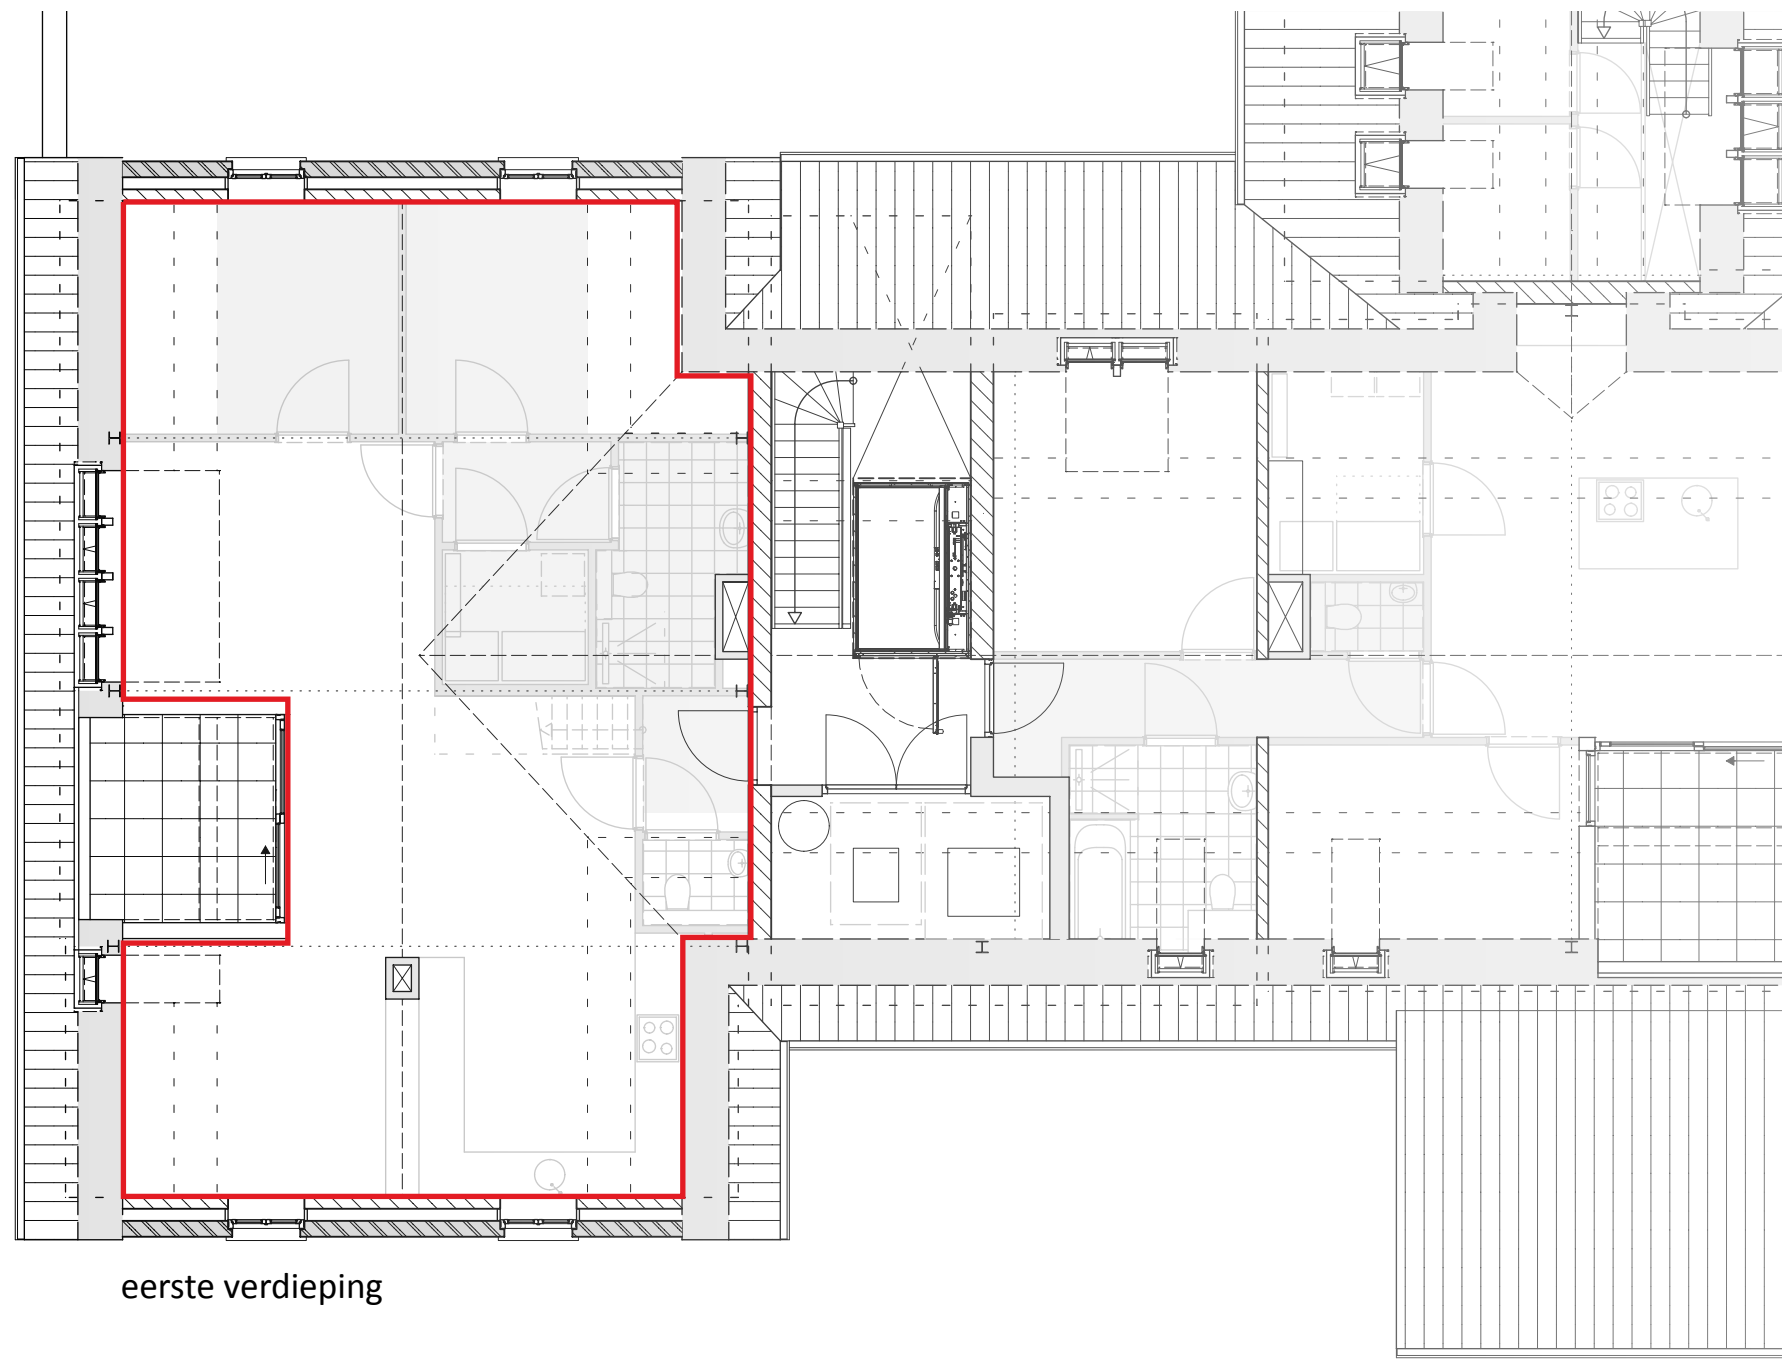

eerste verdieping




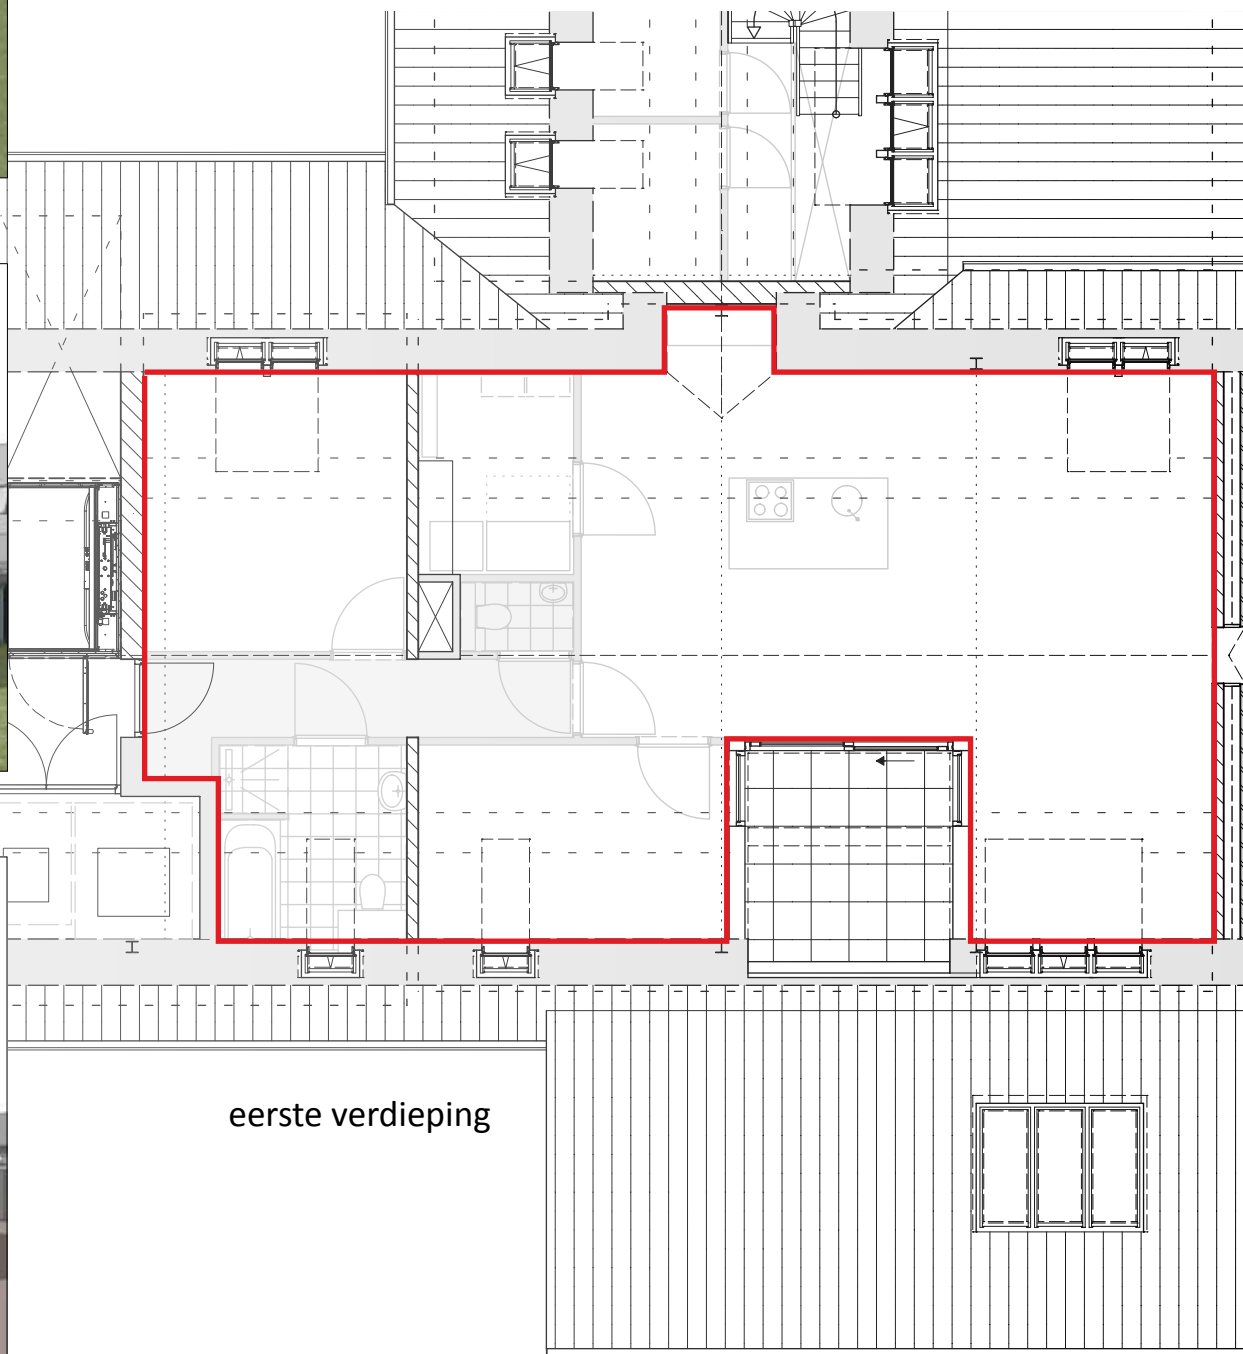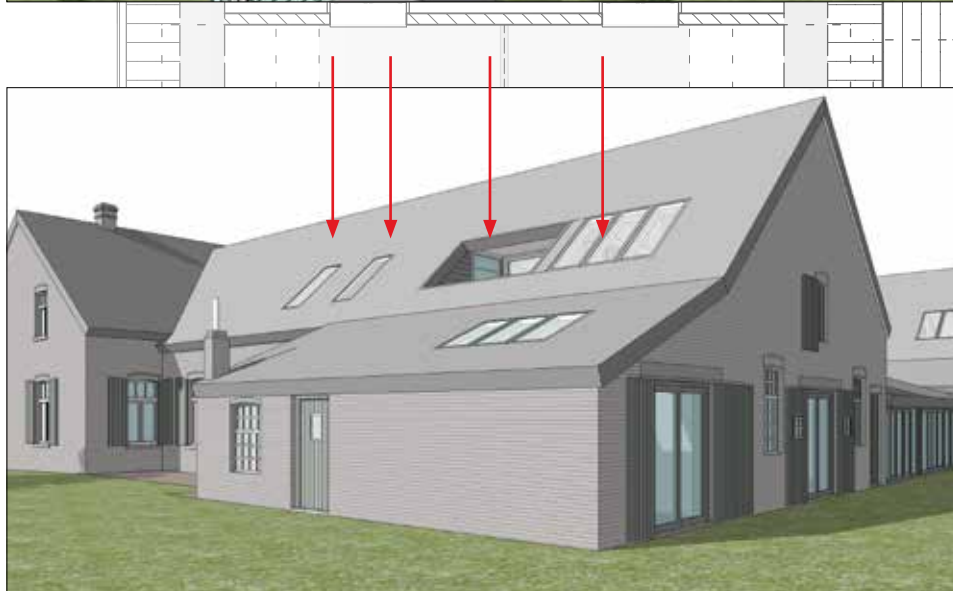

eerste verdieping





plattegronden gemeenschappelijk


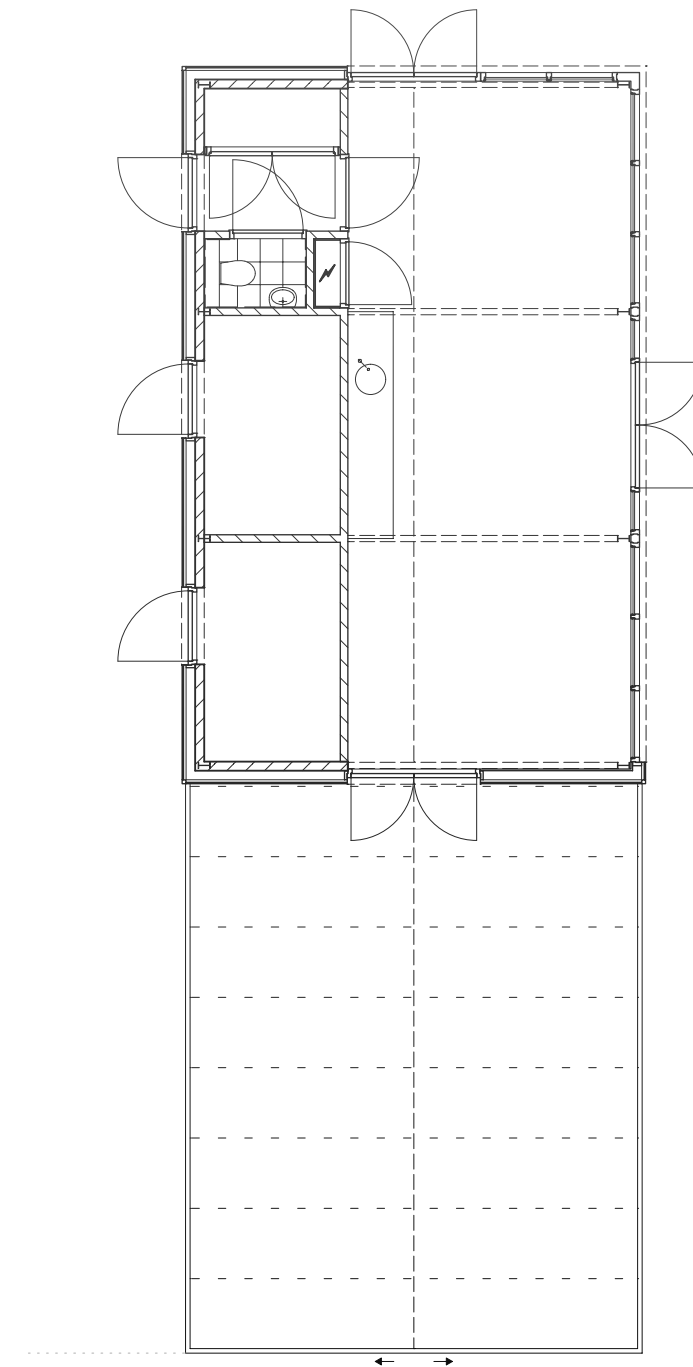





plattegronden gemeenschappelijk

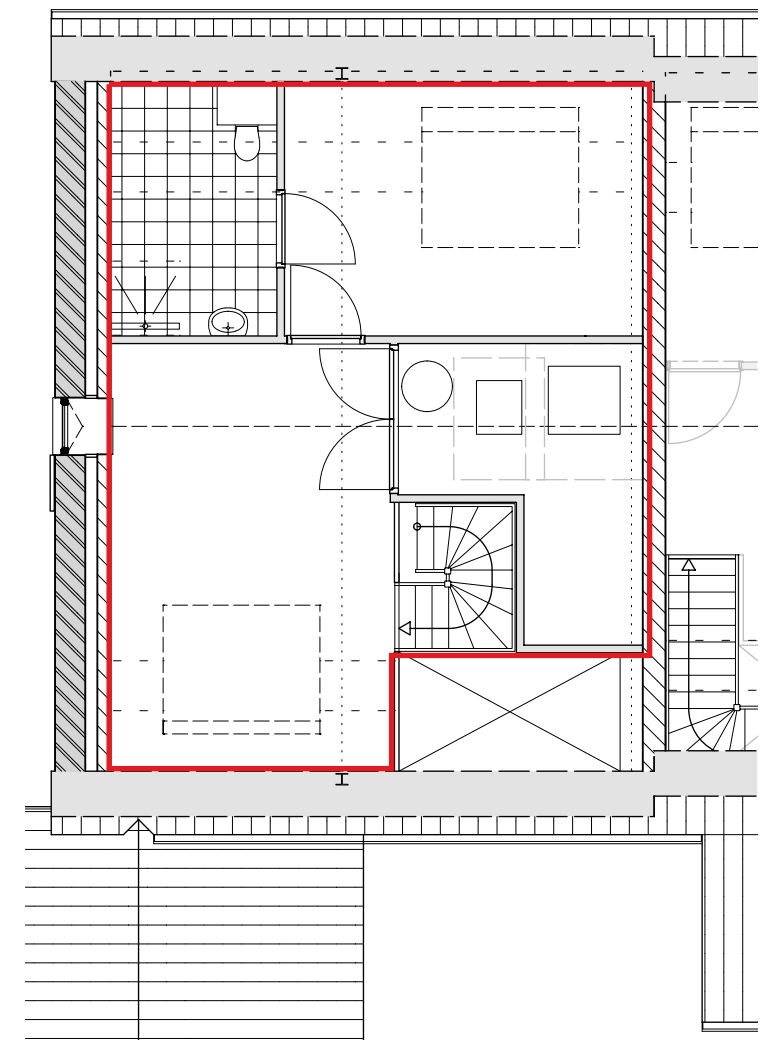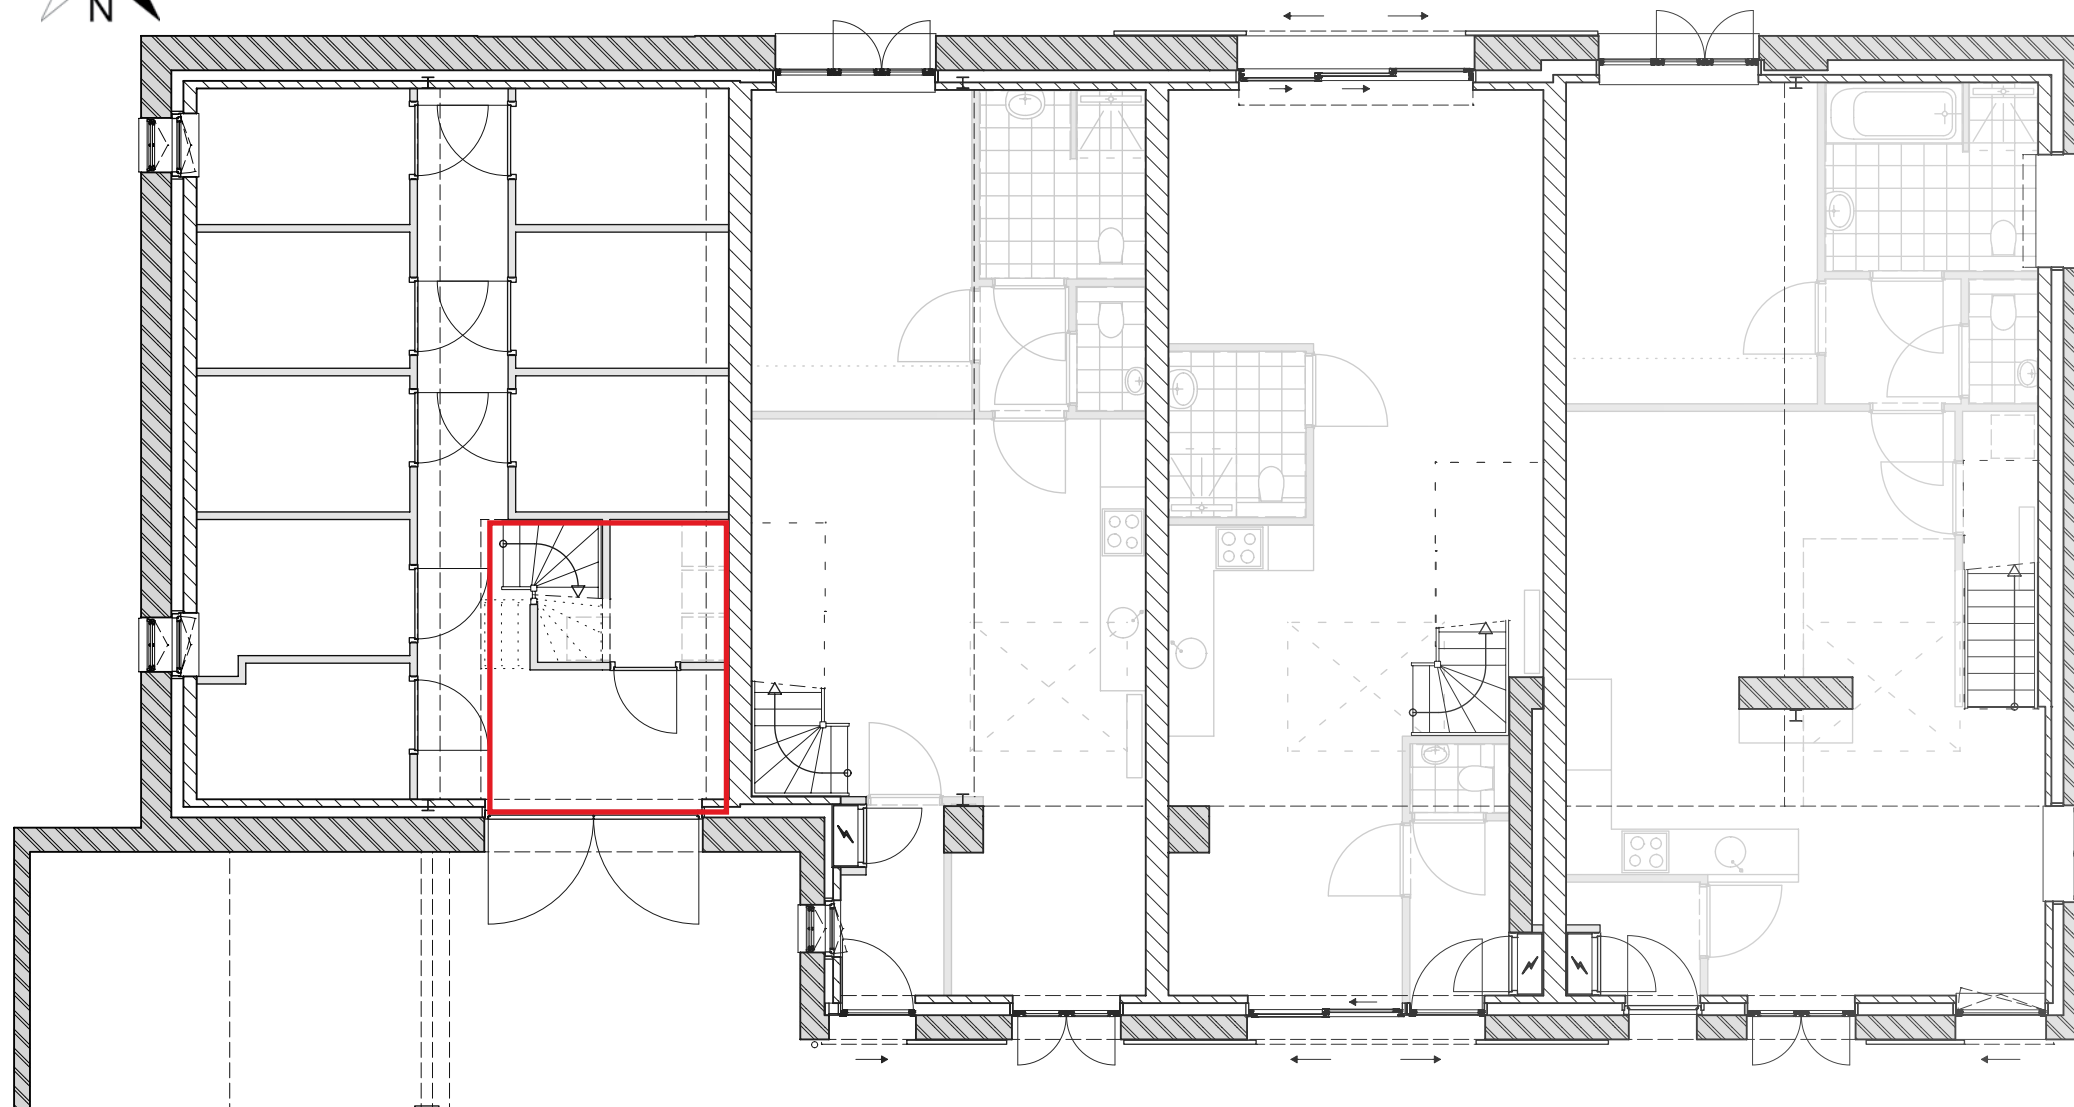

eerste verdieping

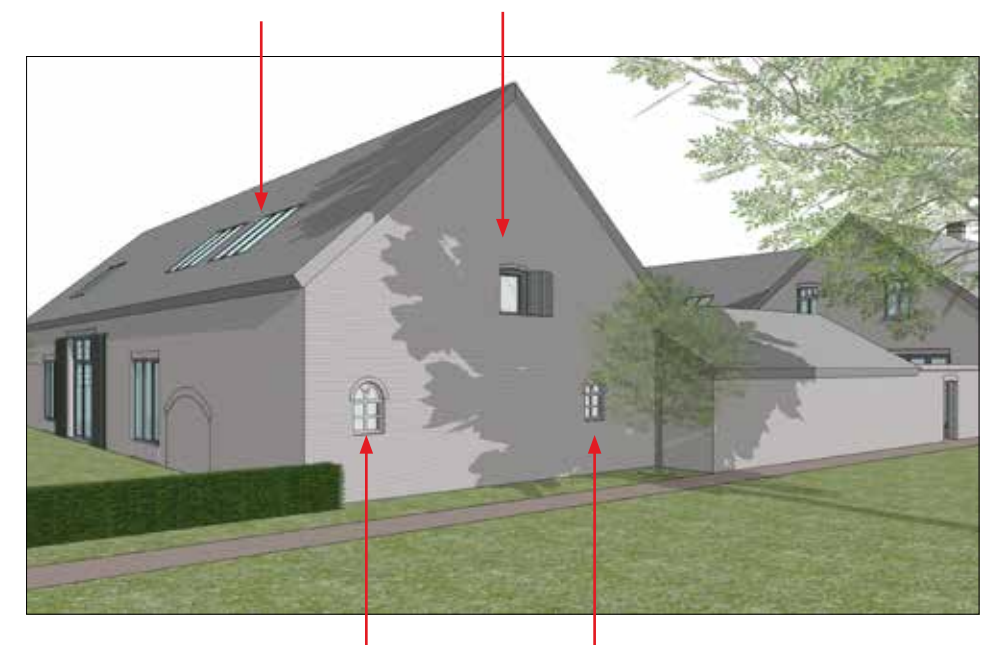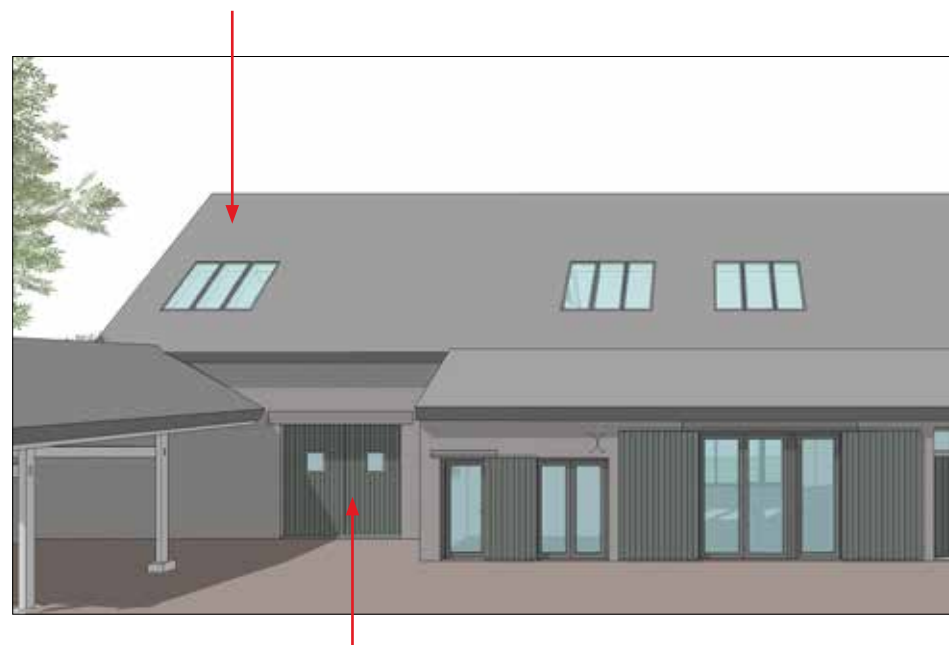

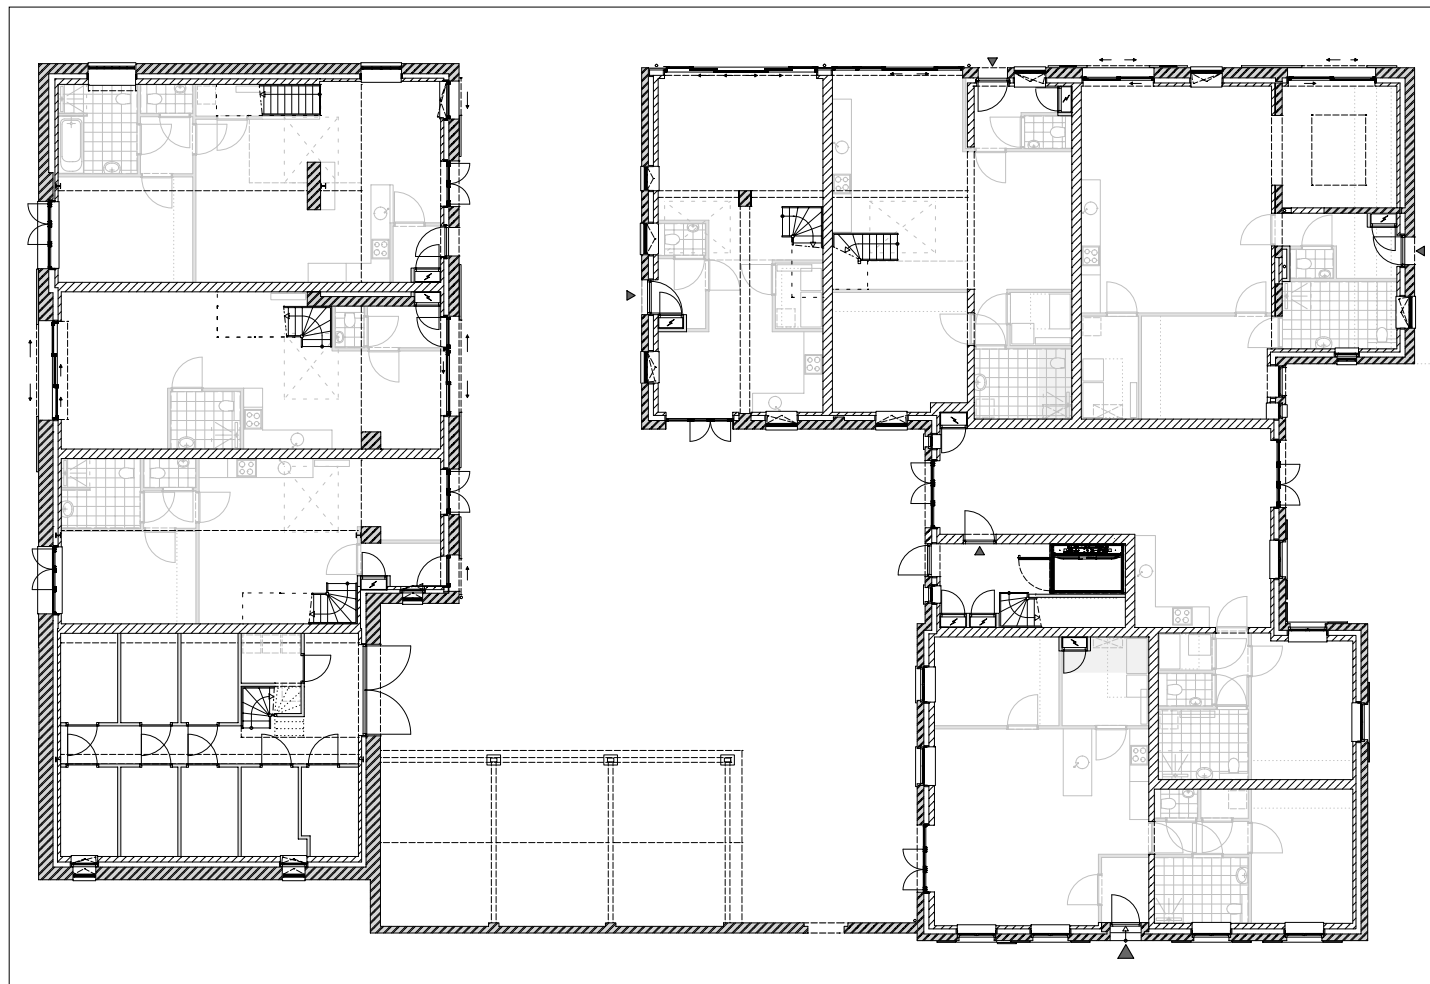

MAG architecten 040 29 61 166
Patrijsstraat 15 info@mag-architecten.nl
5613 EK Eindhoven www.mag-architecten.nl