


Console(LxBxH): 780x100x220mm, grijs

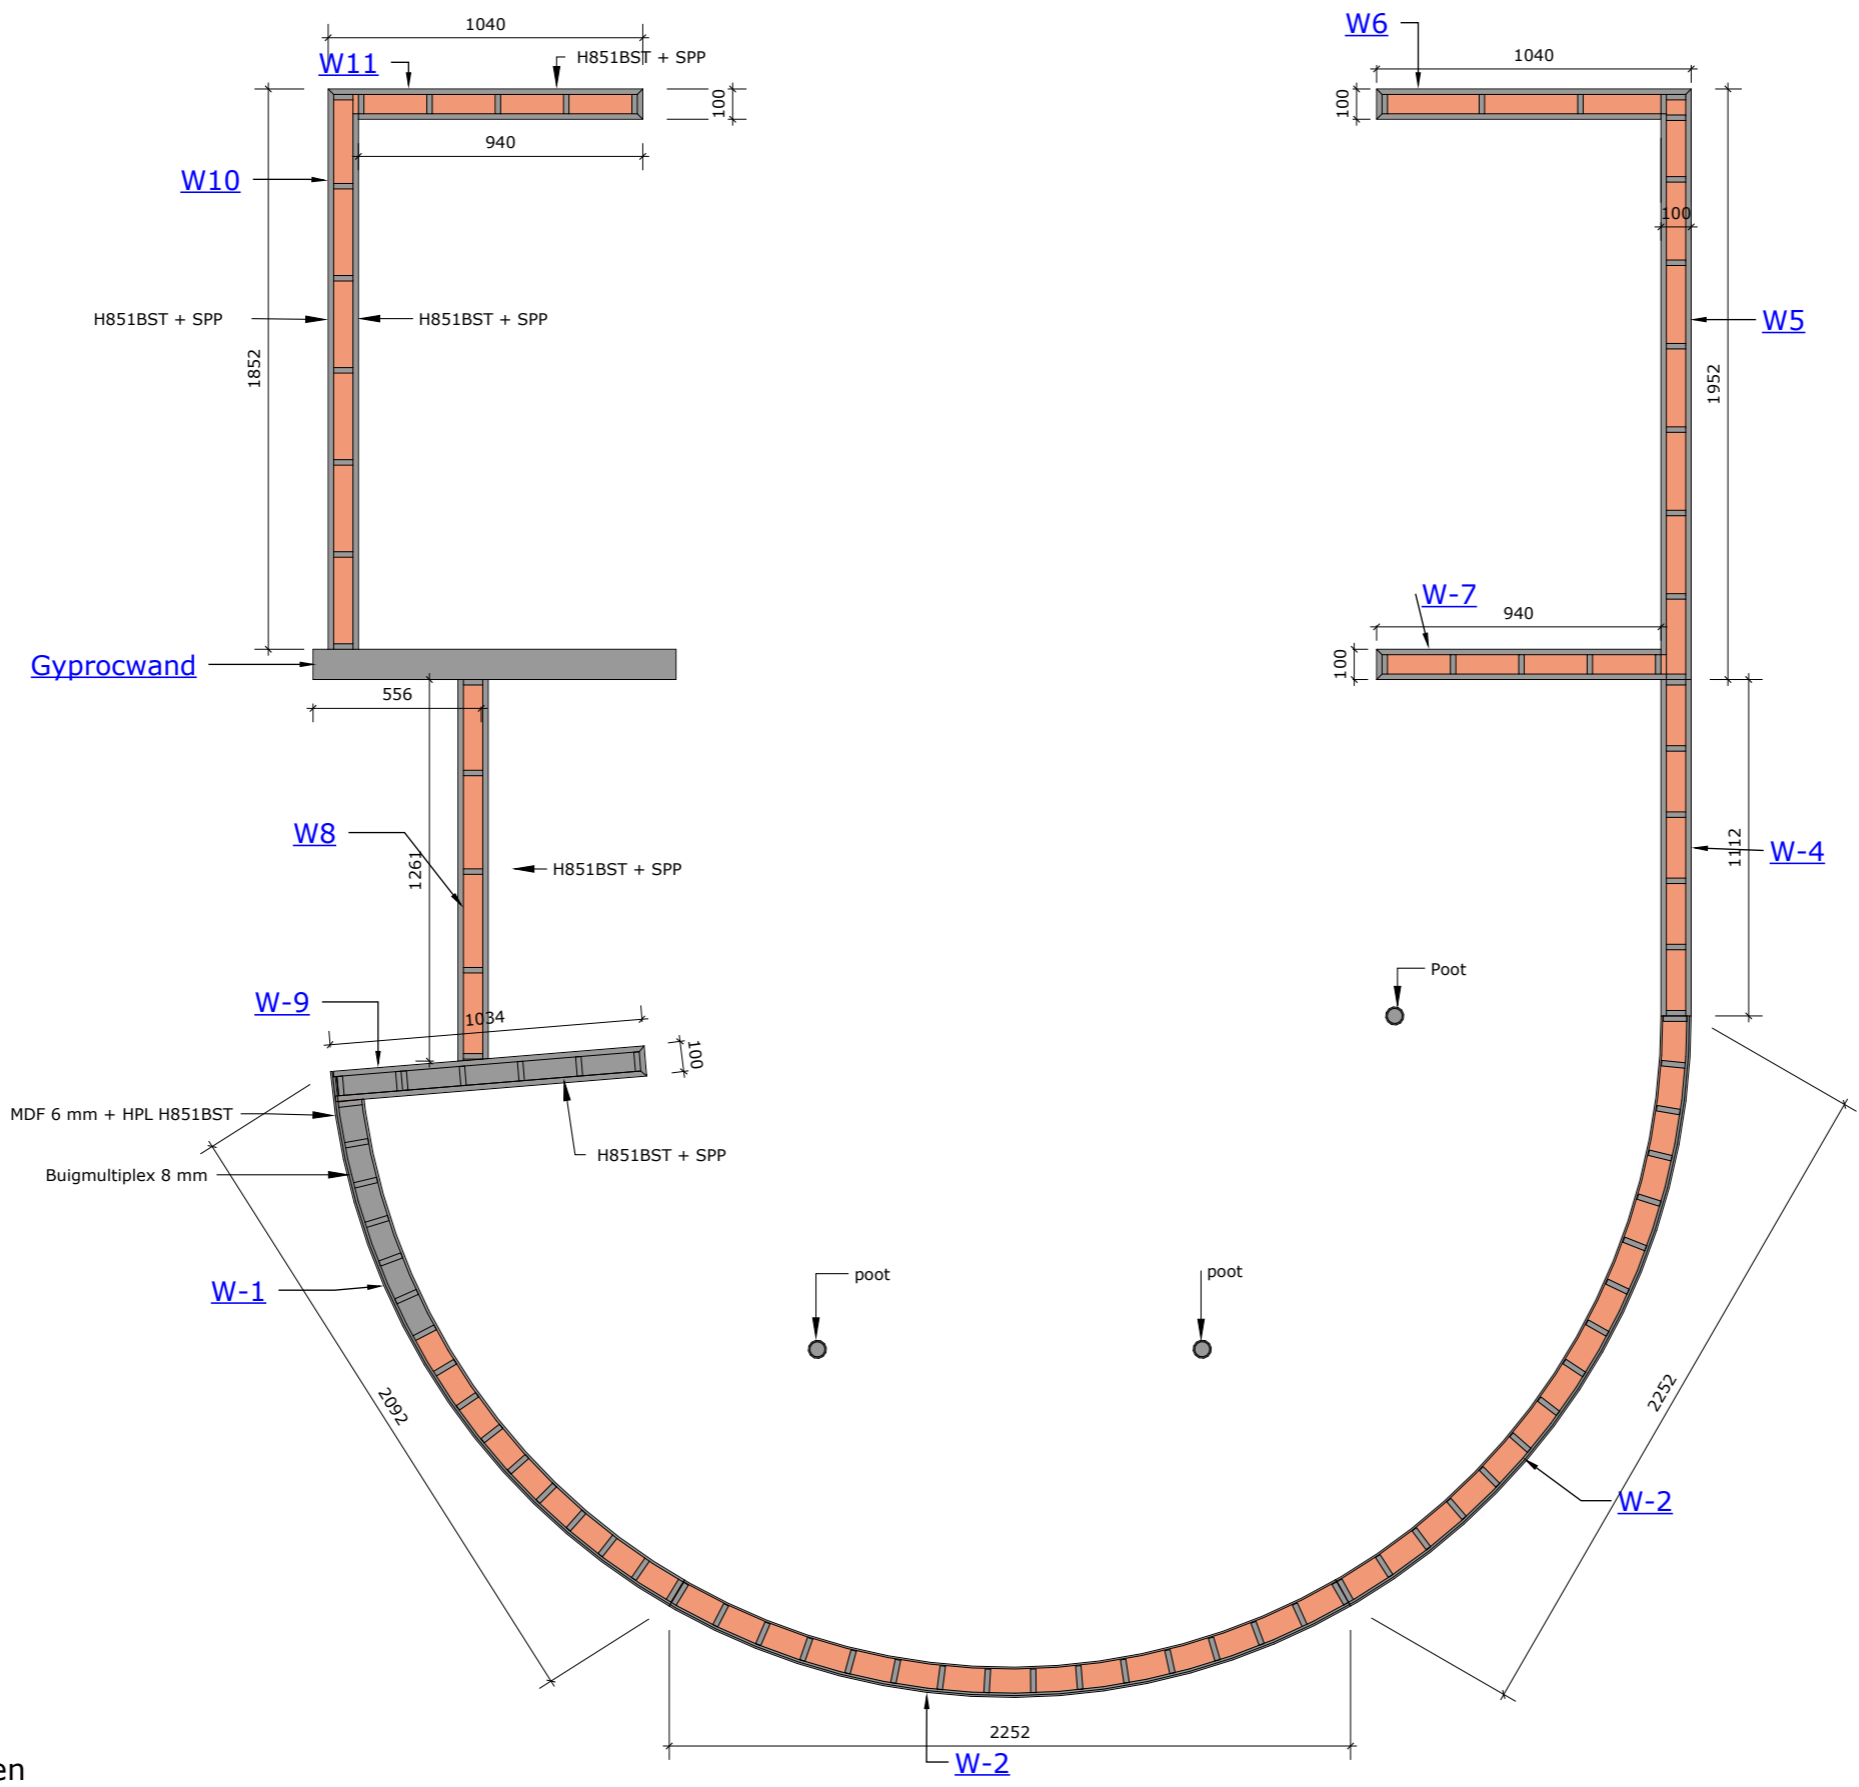


Horizontale snede - Wanden






Snede A

Snede E

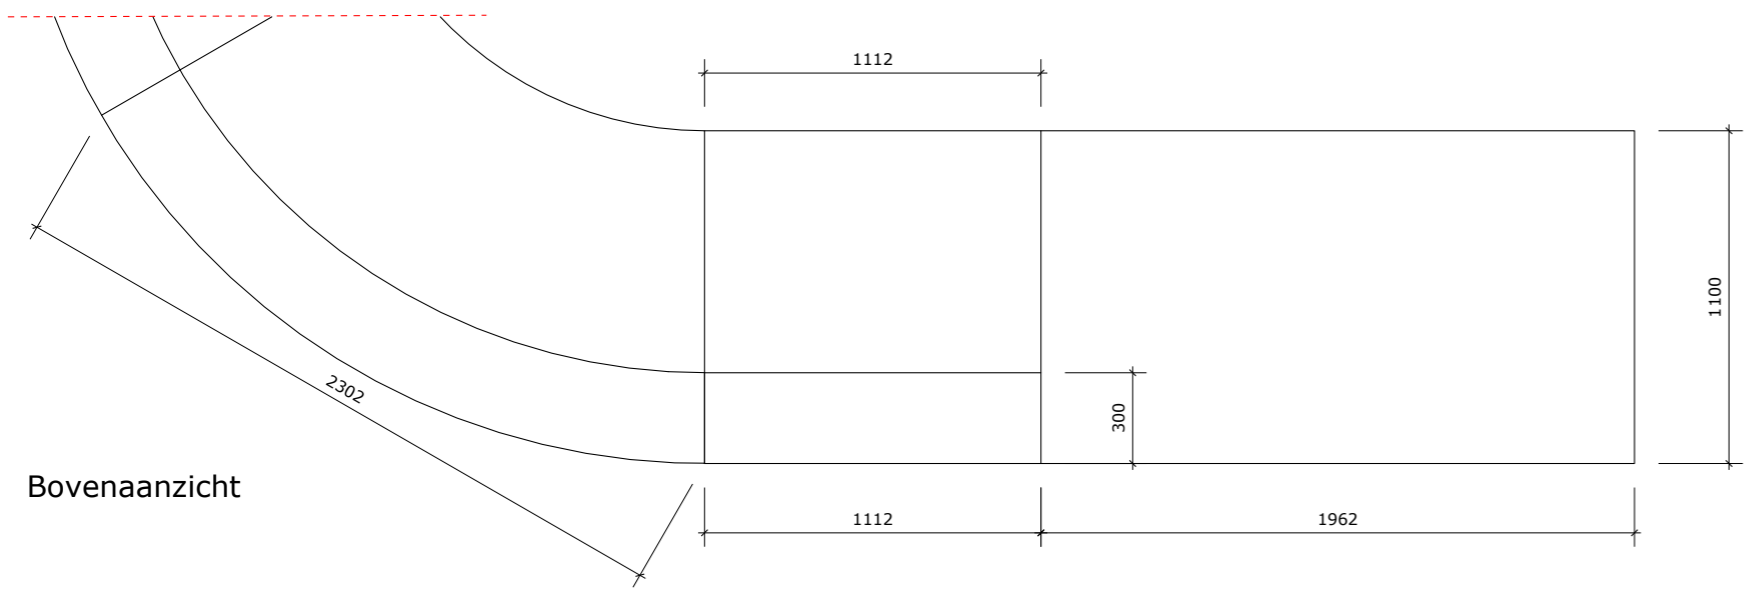

Bovenaanzicht


Project | Balie

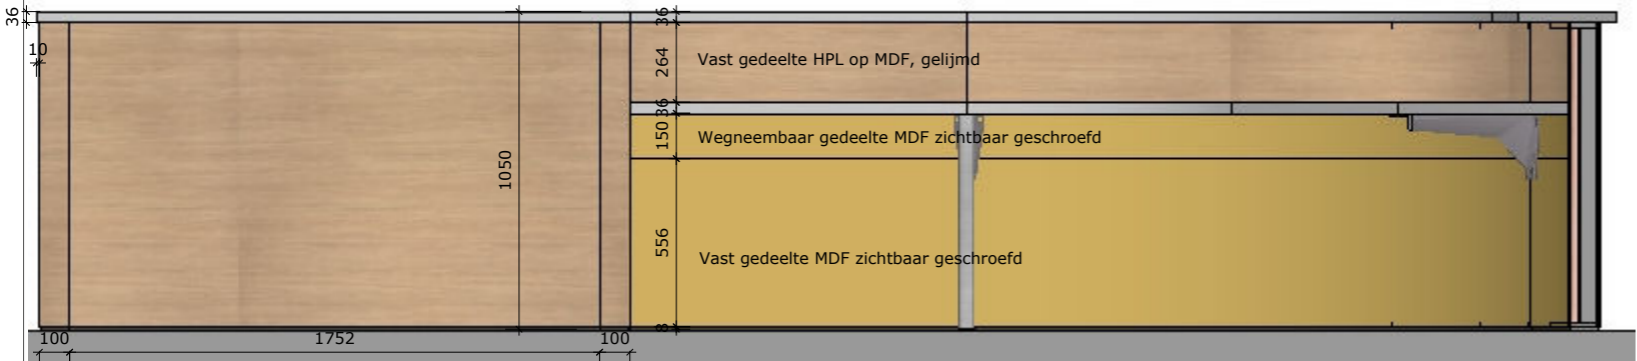


Snede C



Snede F

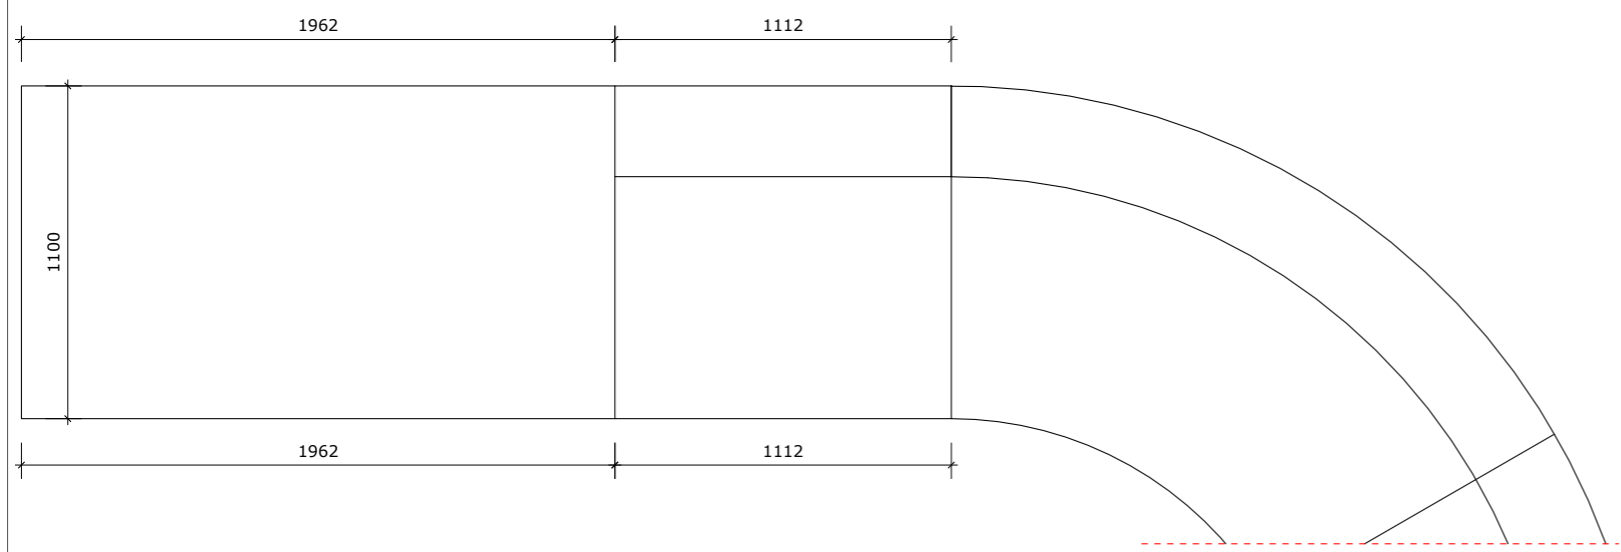

Bovenaanzicht

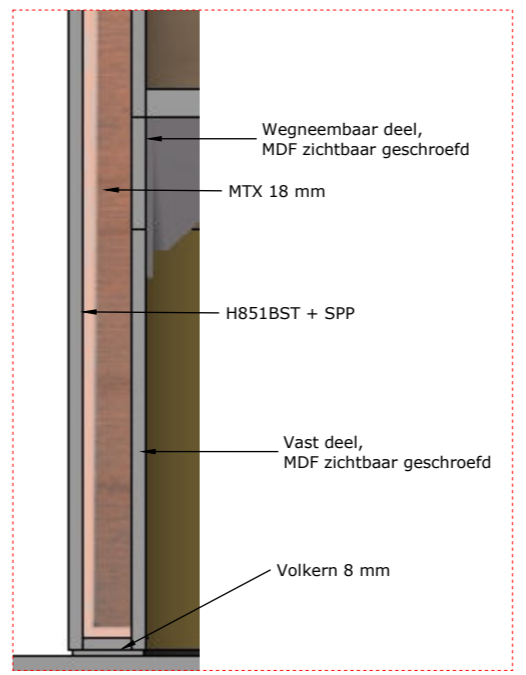


Detail rechte wandopbouw 1/10






Snede B

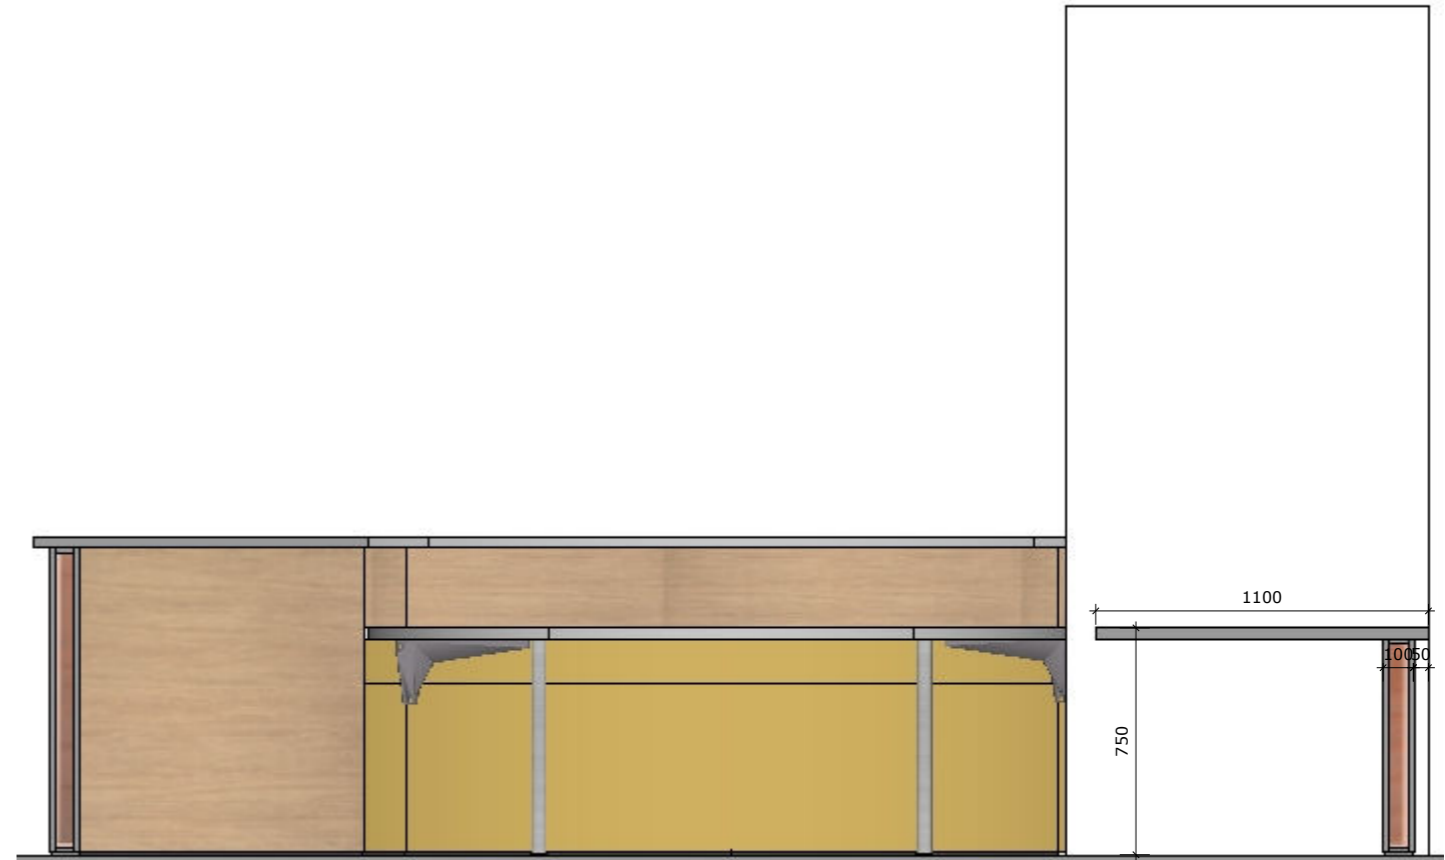


Snede G

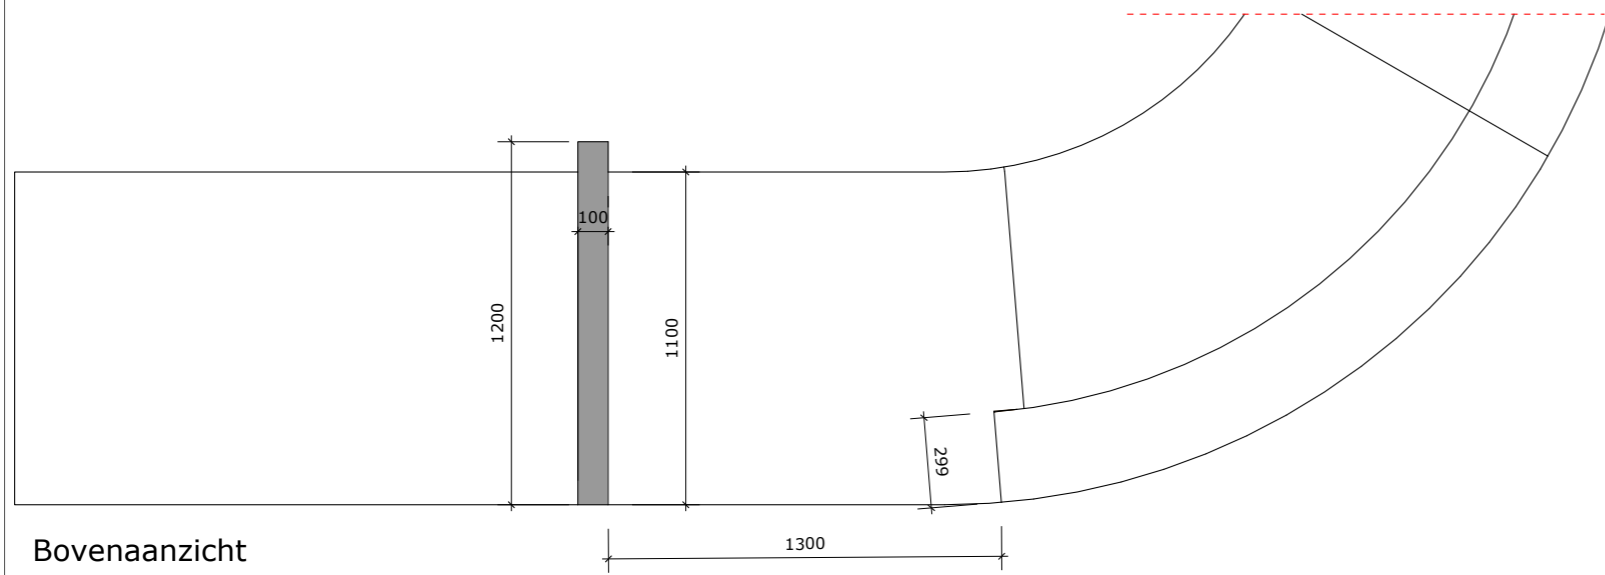


Bovenaanzicht

Project | Balie

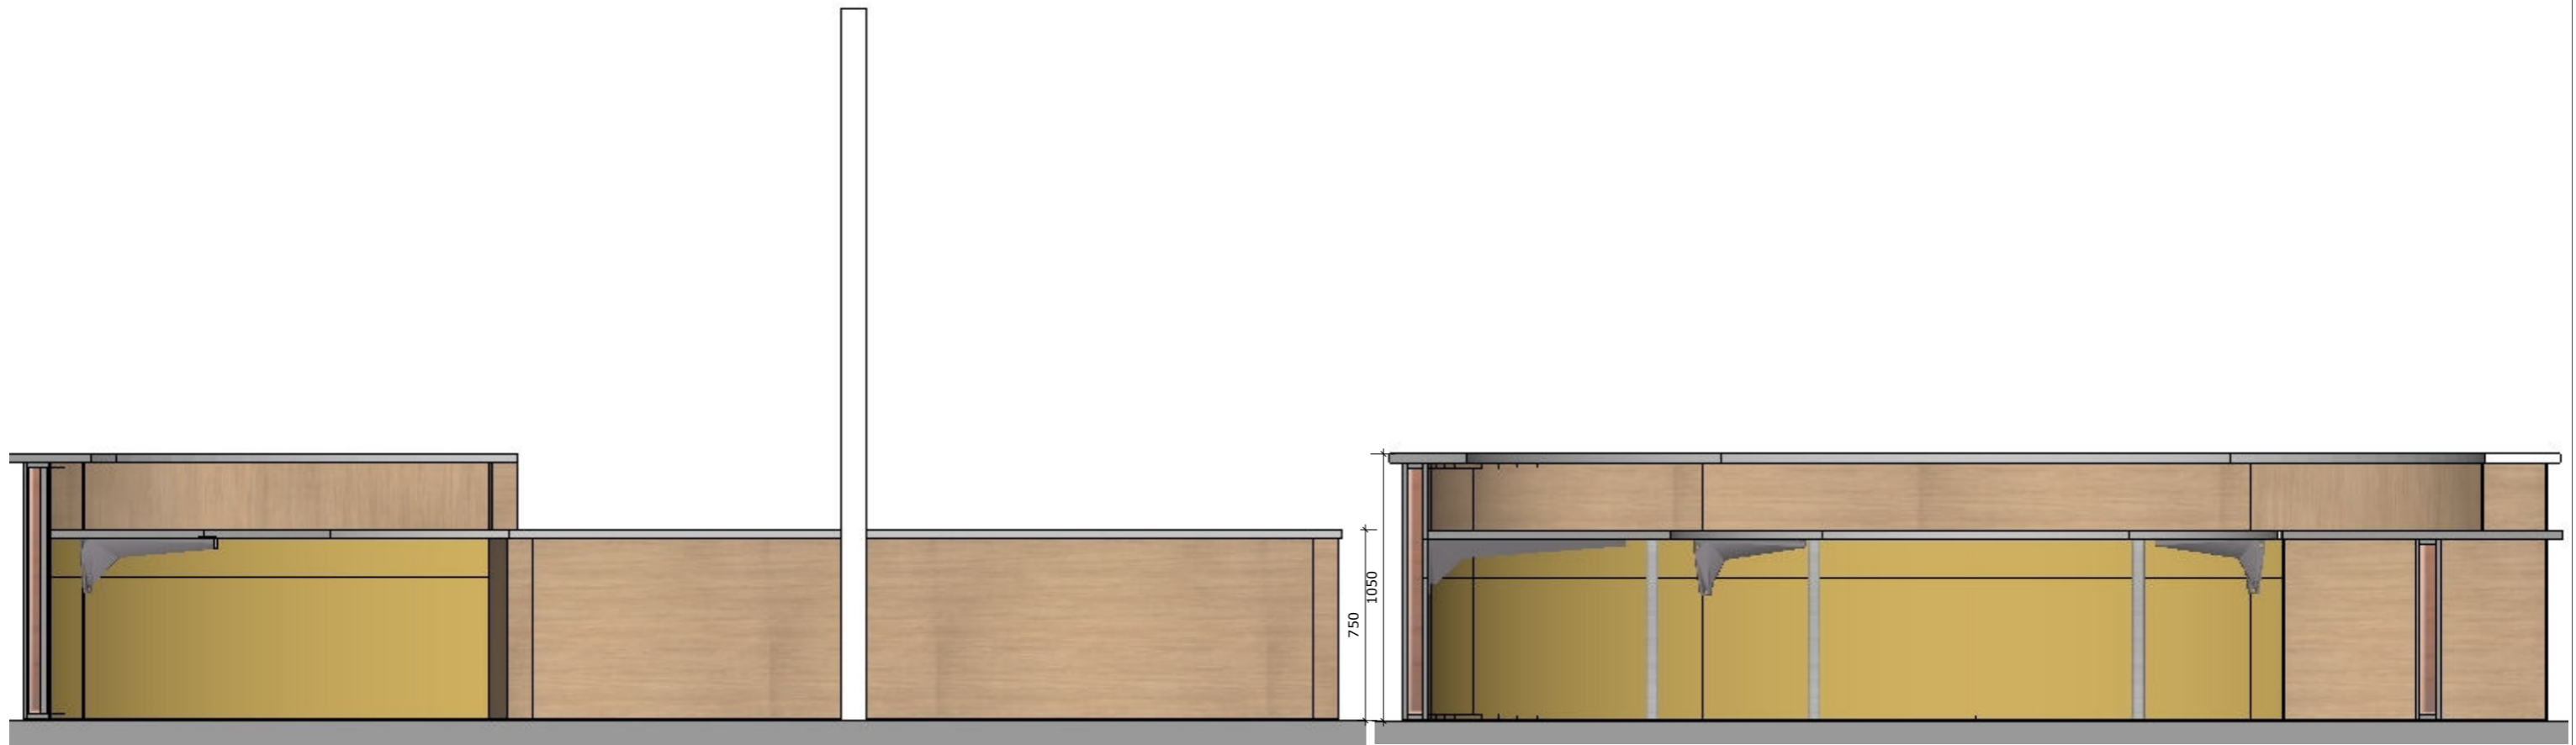



Snede D

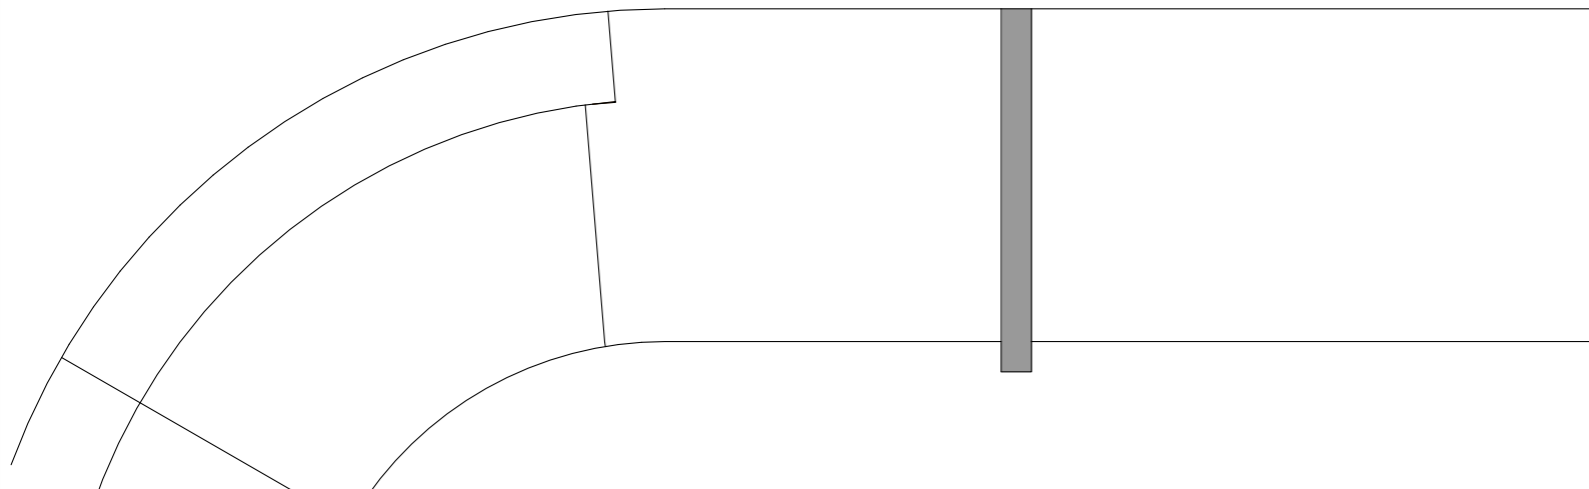

Bovenaanzicht



Console (LxBxH): 780x100x220mm, grijs

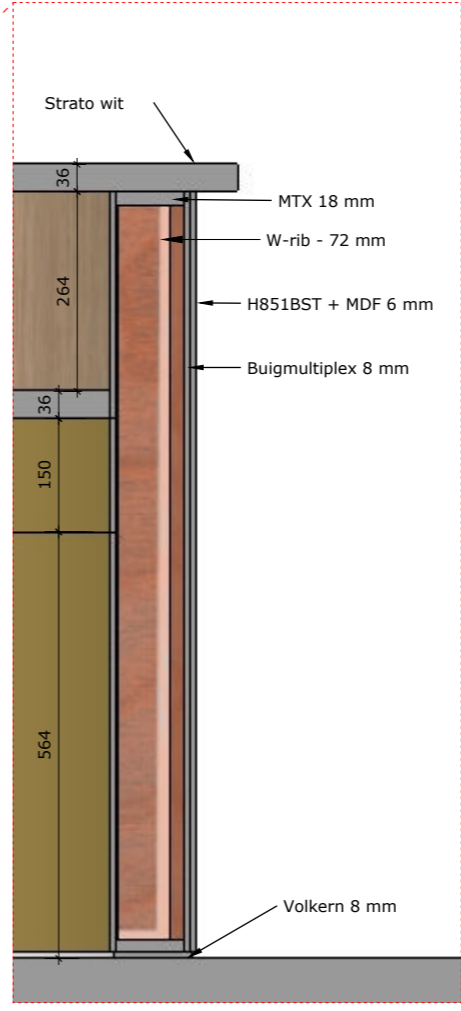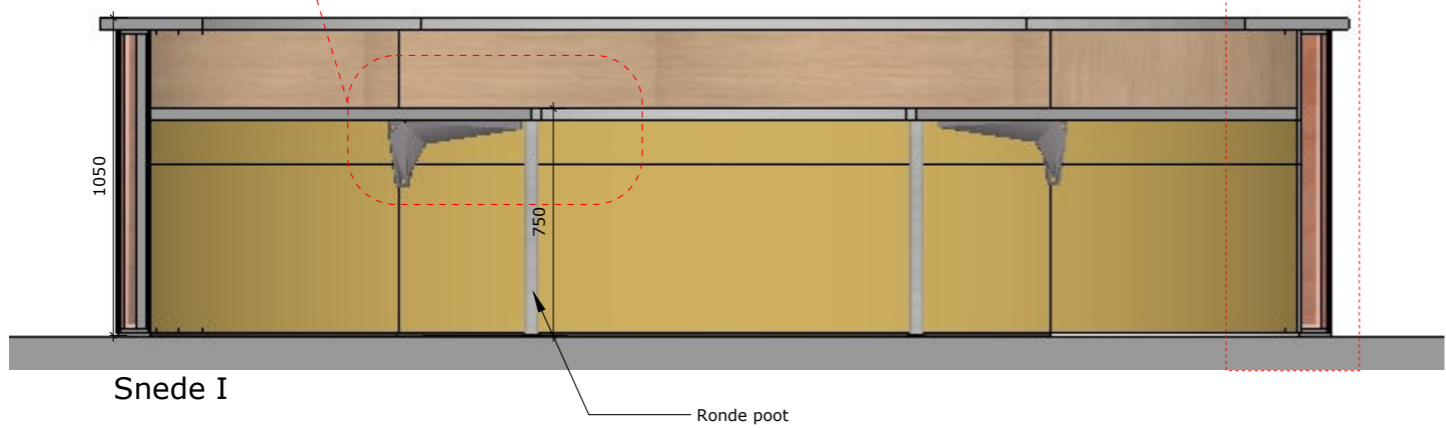

Detail gebogen wandopbouw 1/10