



Project |

Keuken

Projectomschrijving: Keuken + kantoor

Materialen:

Corpus: W980 st2, Egger
Front: Structuurlak: ral9010
Sokkel: Multiplex
Tablet: 12 mm, eiland in verstek


Beslag:






Scharnieren: Blum
Lades: Legrabox -wit


Varia:

Quooker te bestellen
Dampkap wit te bestellen
Greep nog te bespreken


Project | Keuken

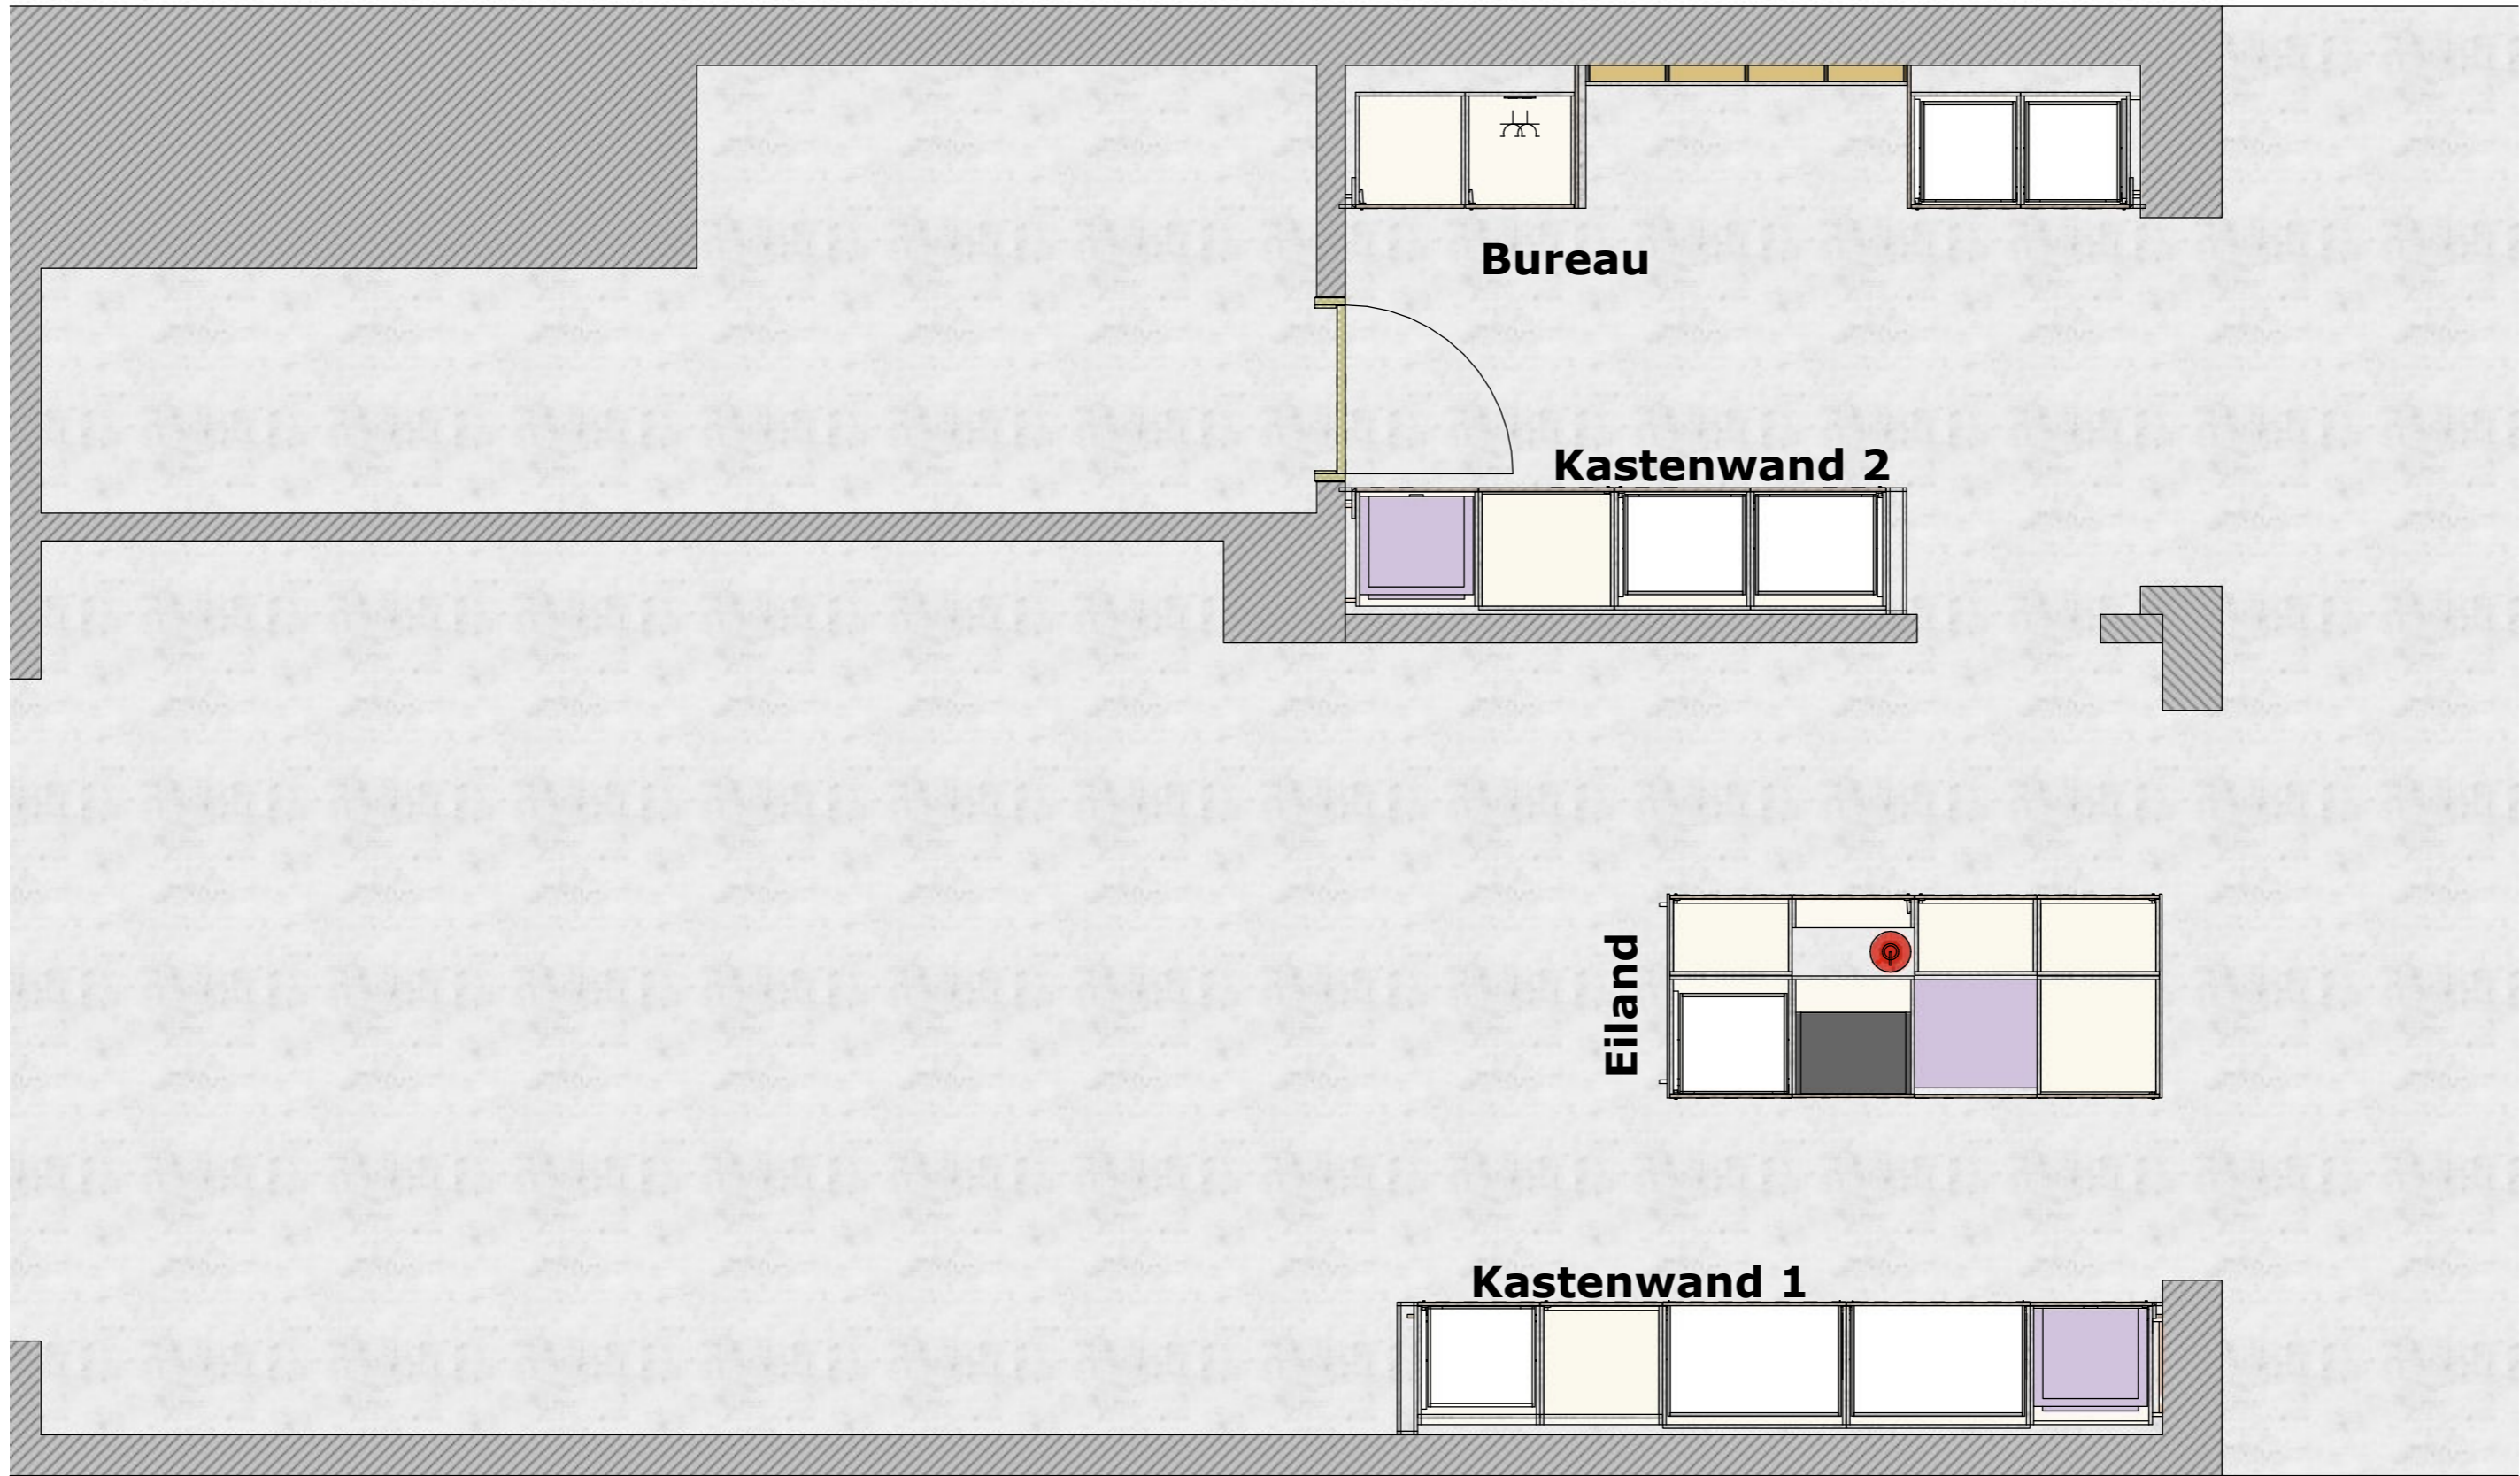

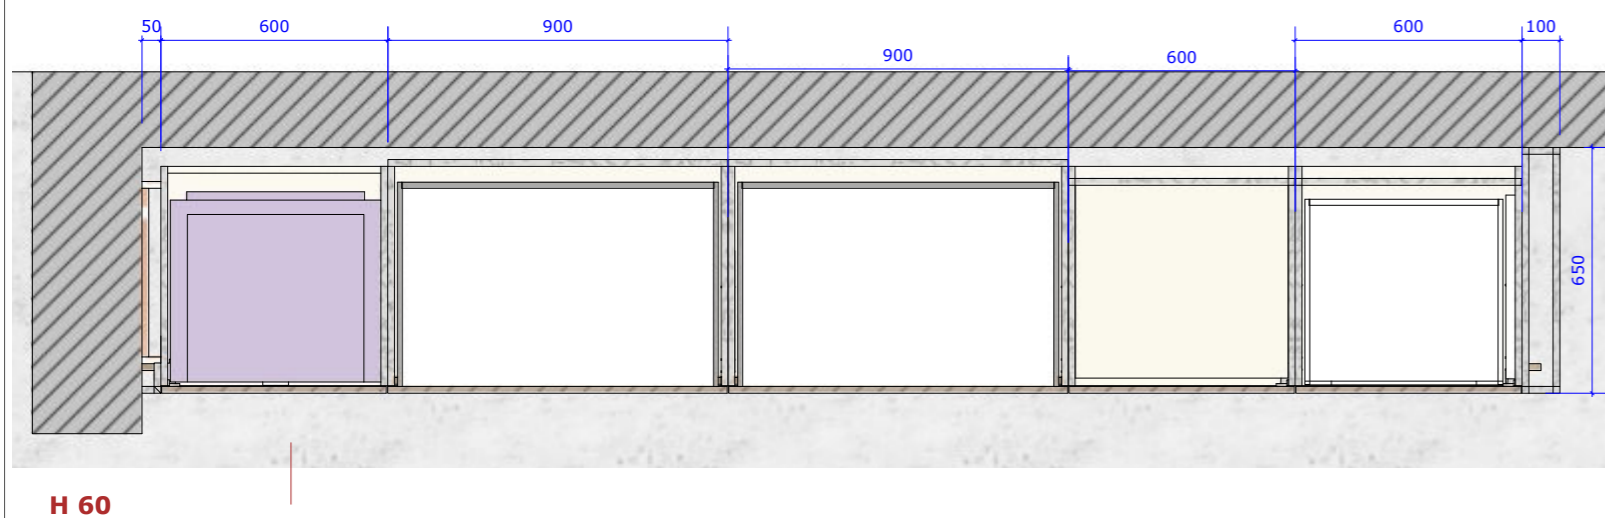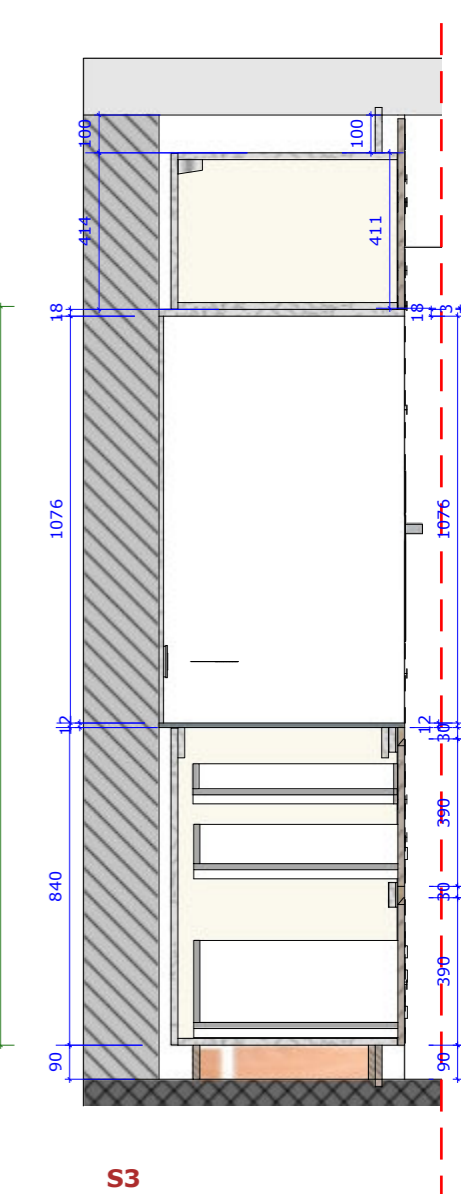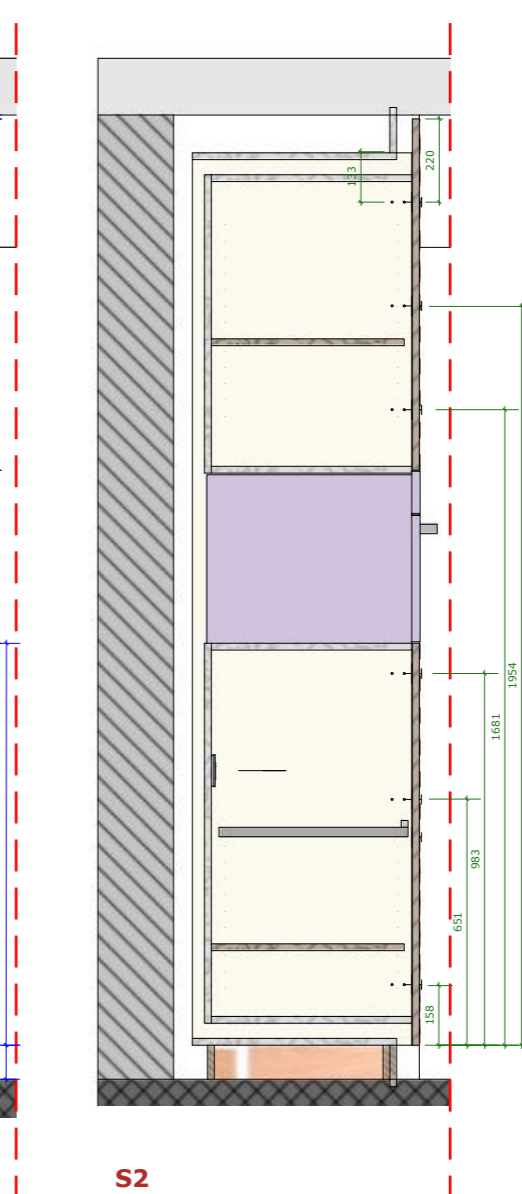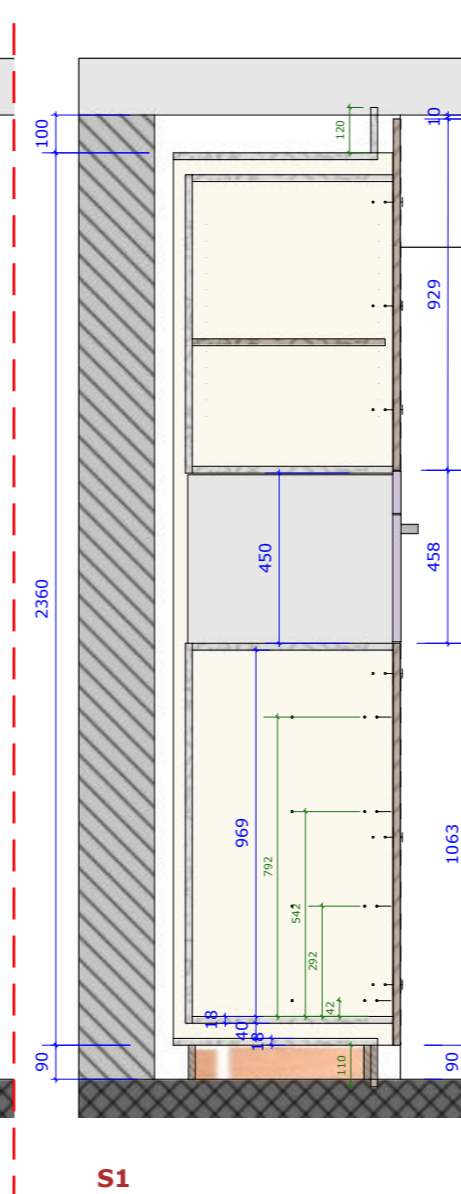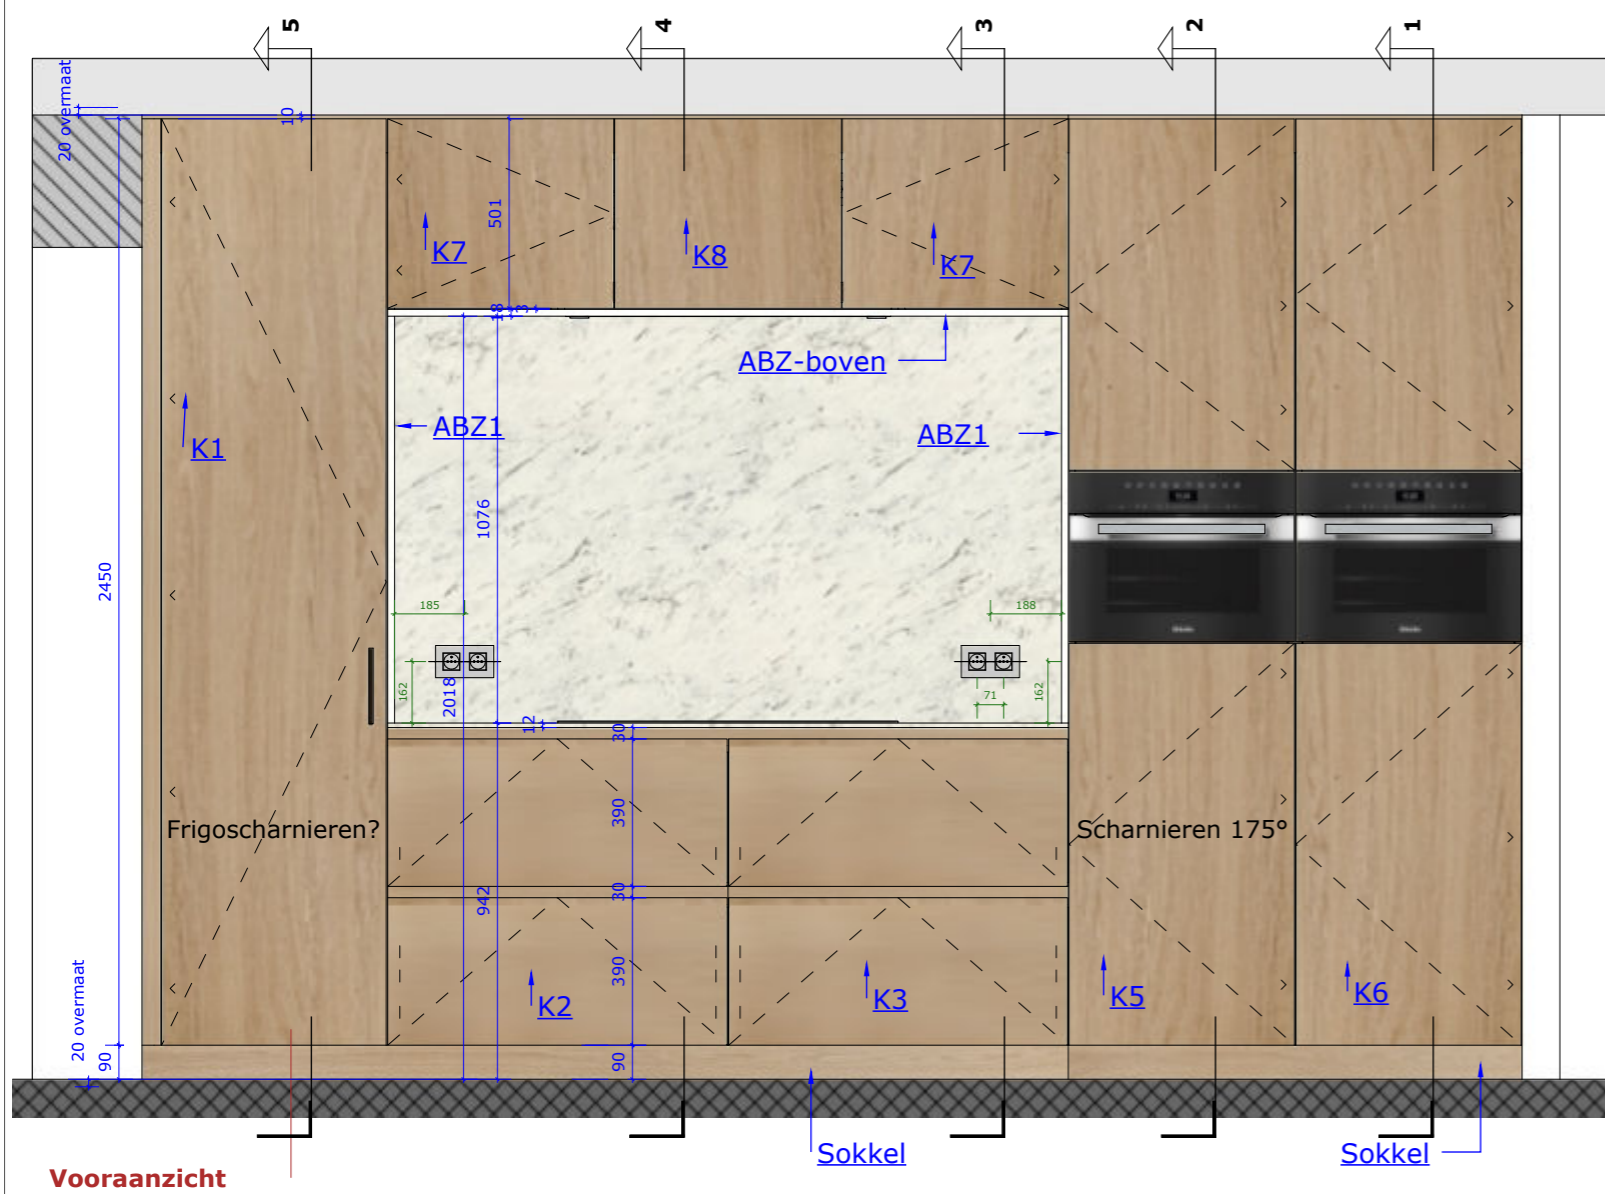


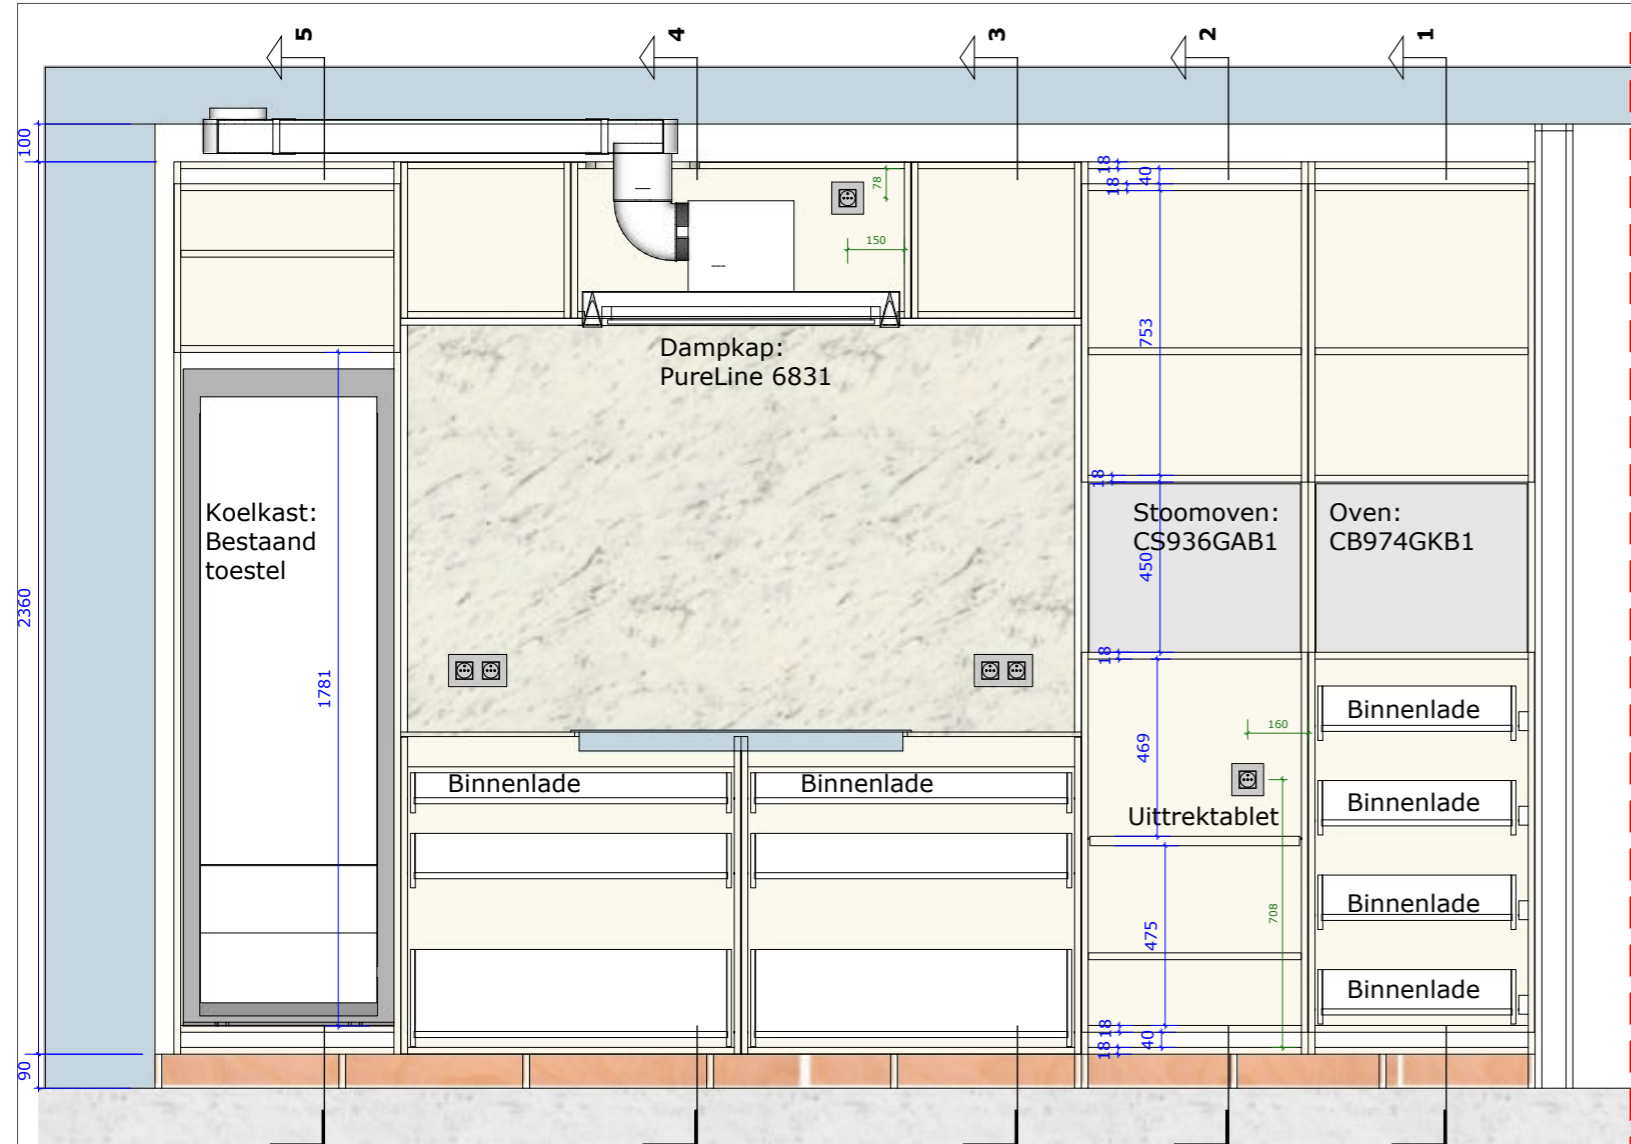


Voorzicht - indeling

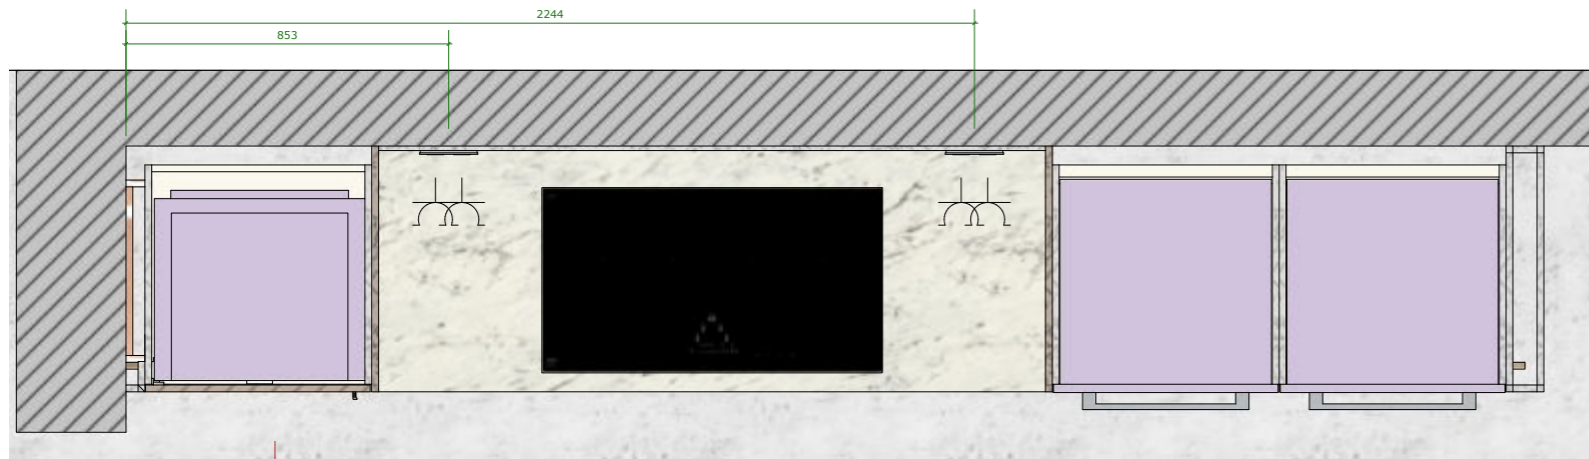


H 150

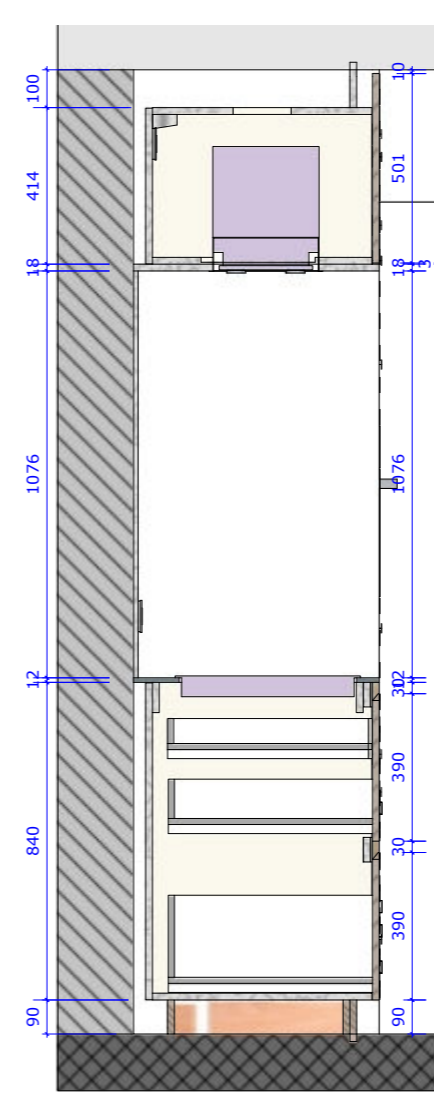

S4

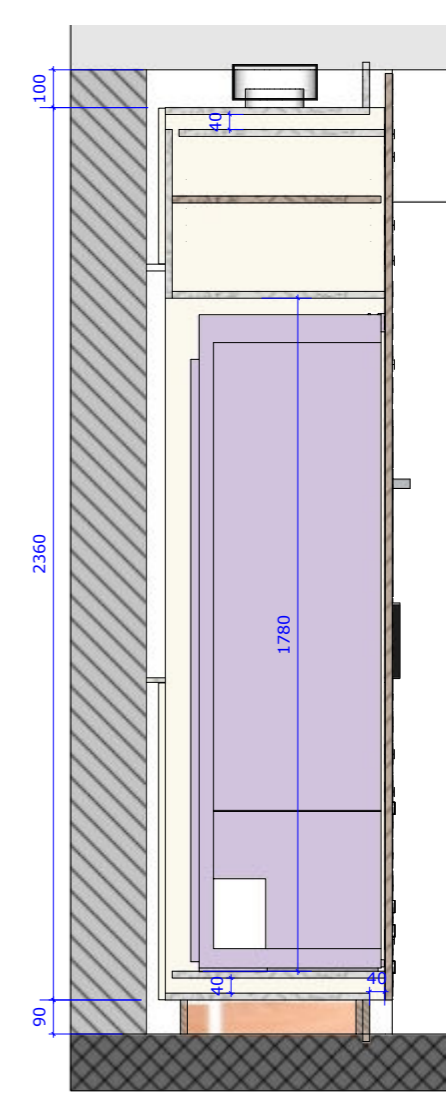


S5

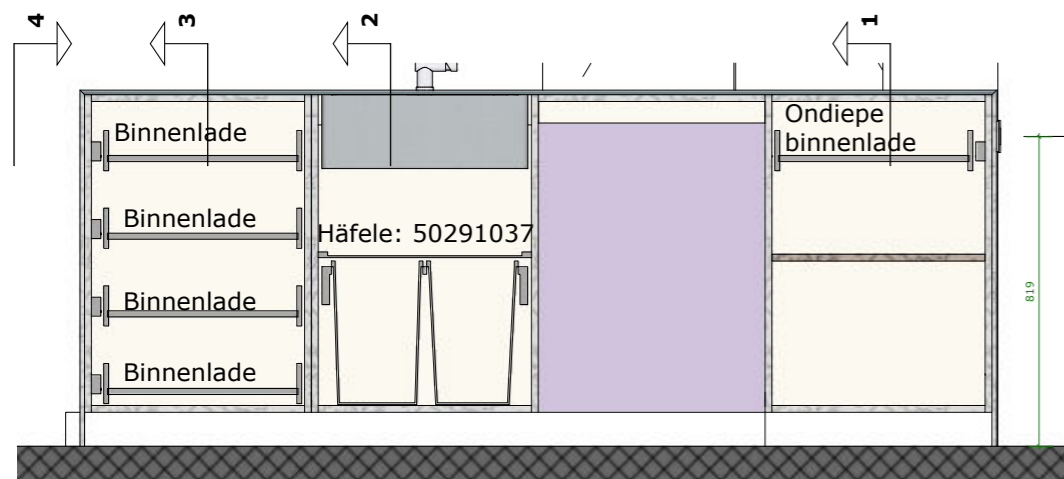


Voor aanzicht - indeling




Achteraanzicht - indeling

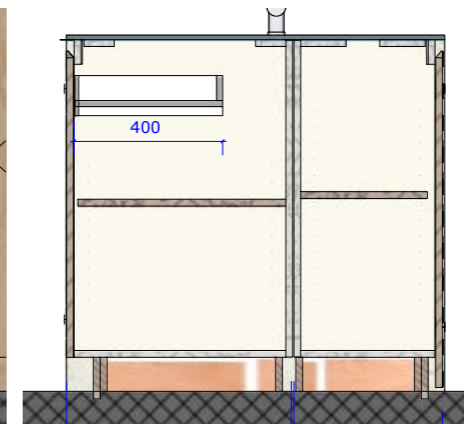

S1

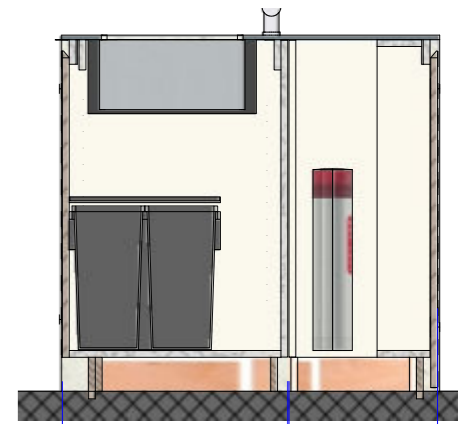


S2

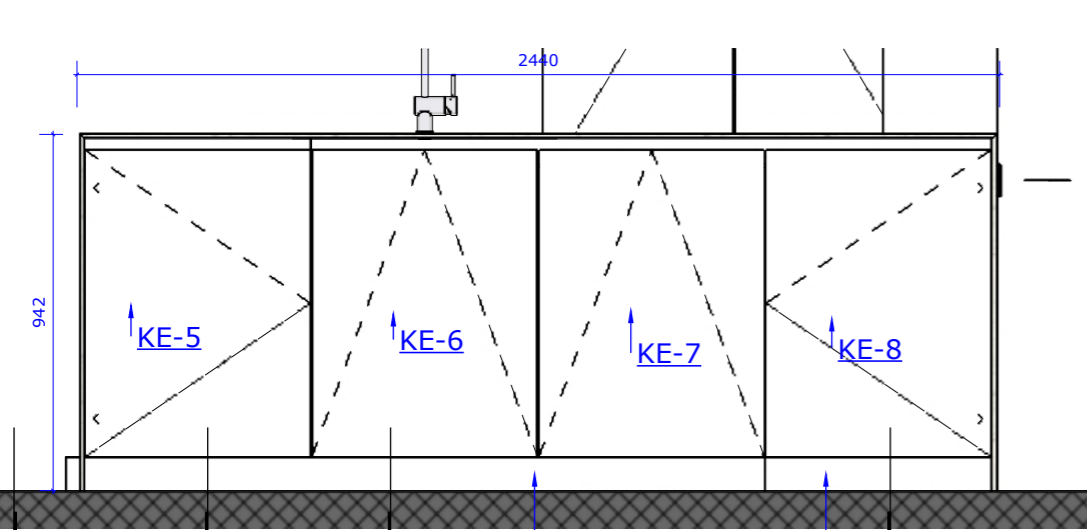

Voor aanzicht


SK3

SK3

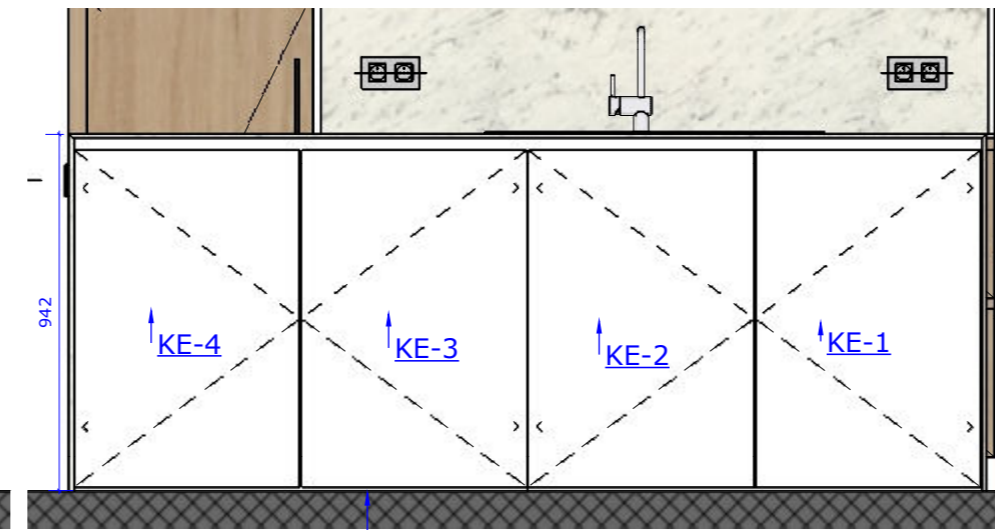

Achteraanzicht


SK3

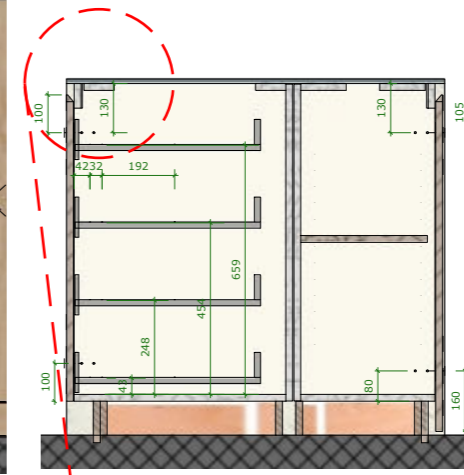


S3




S4

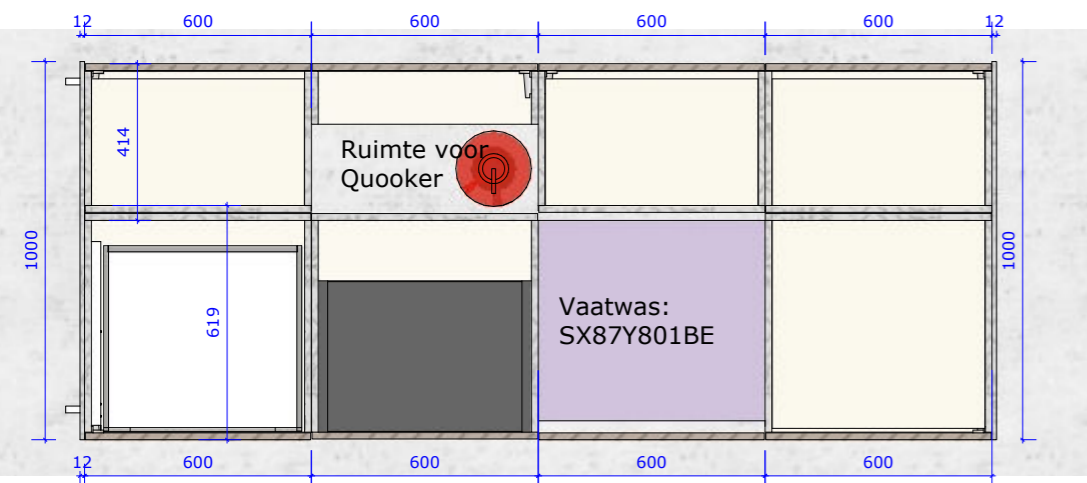


H 60

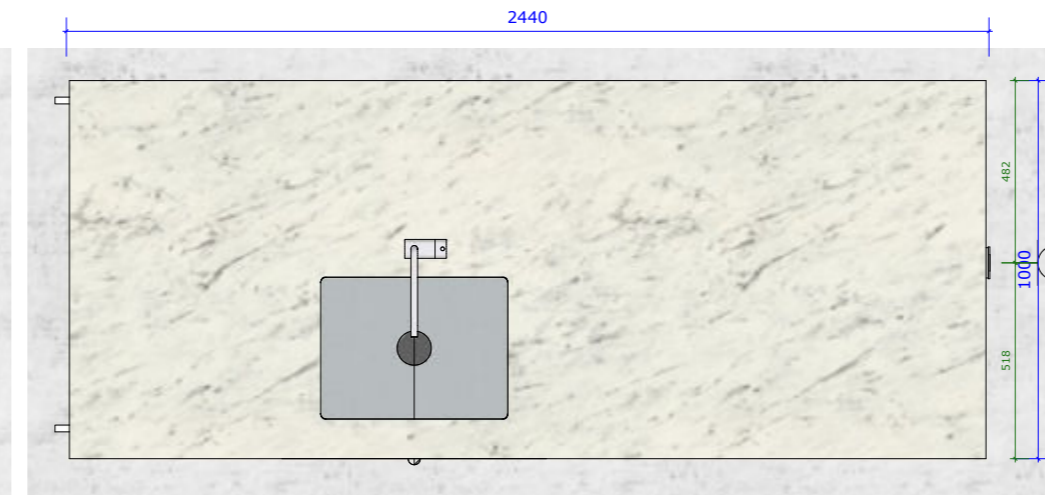


H 150

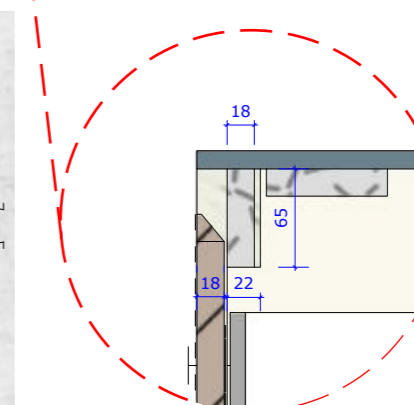


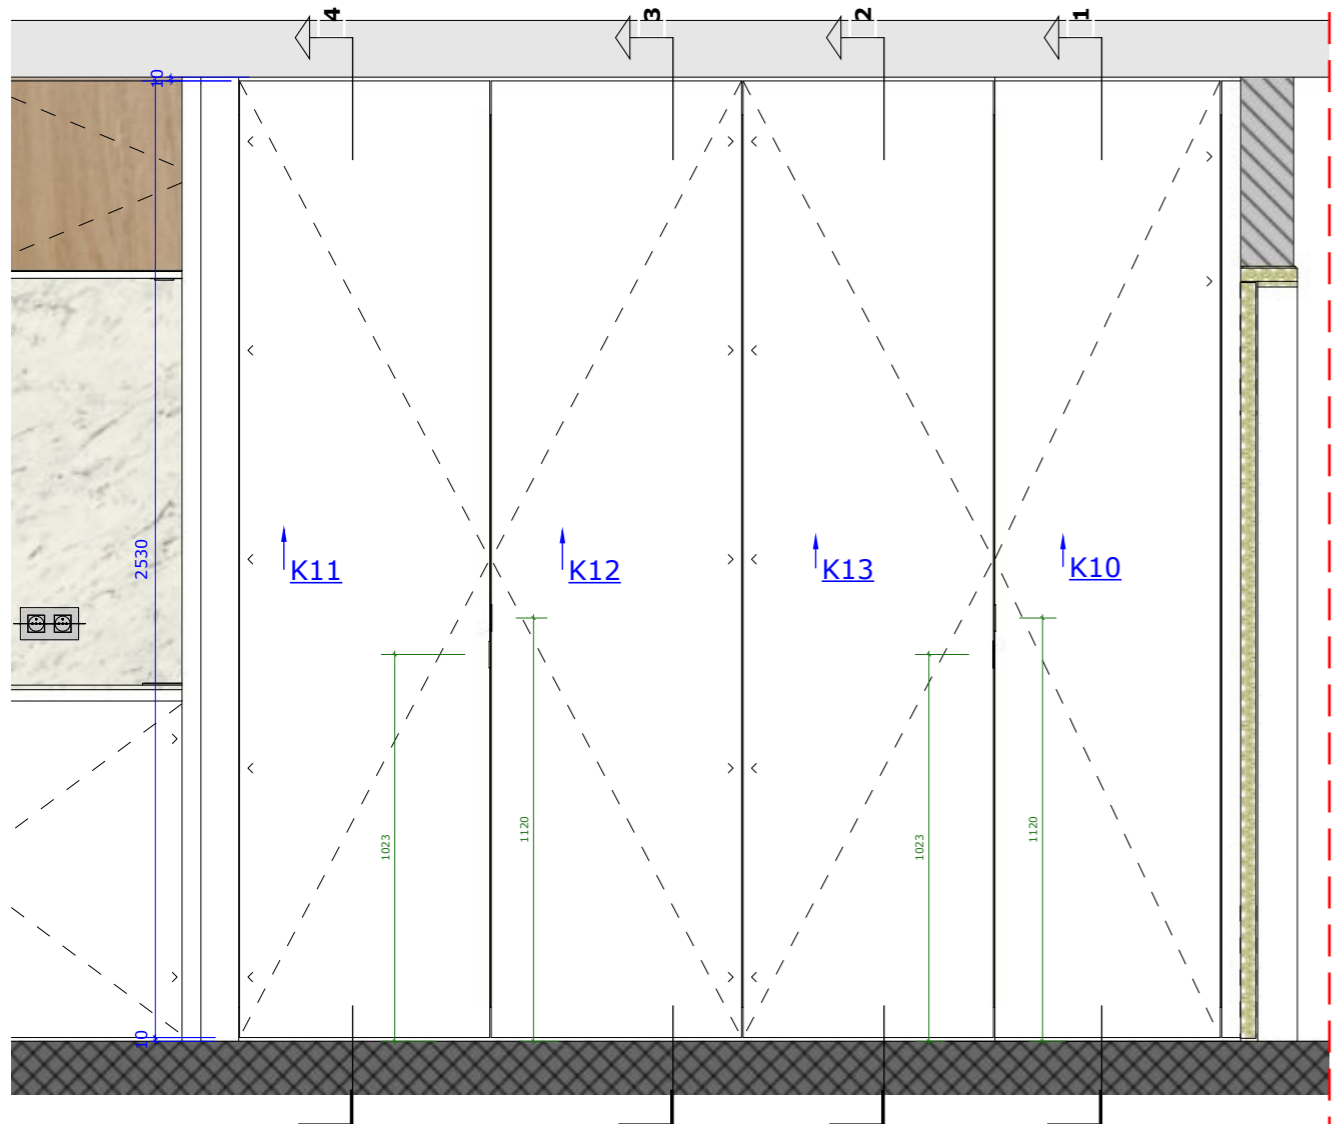


Voorzicht

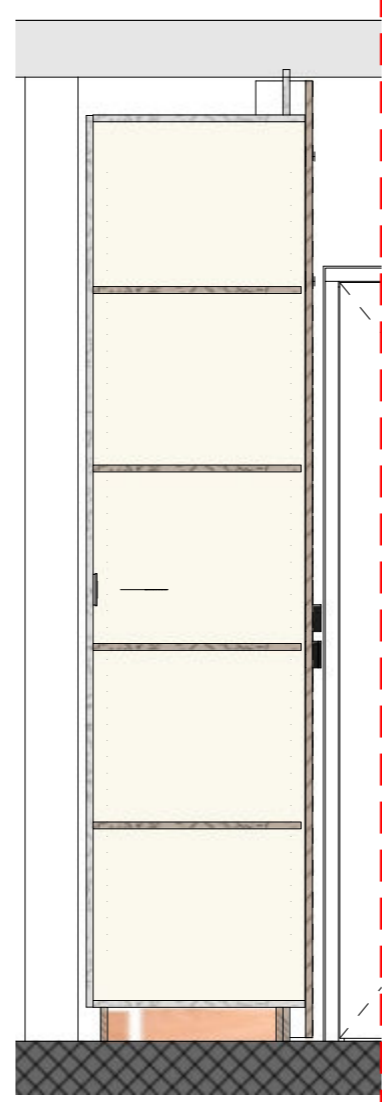


S2

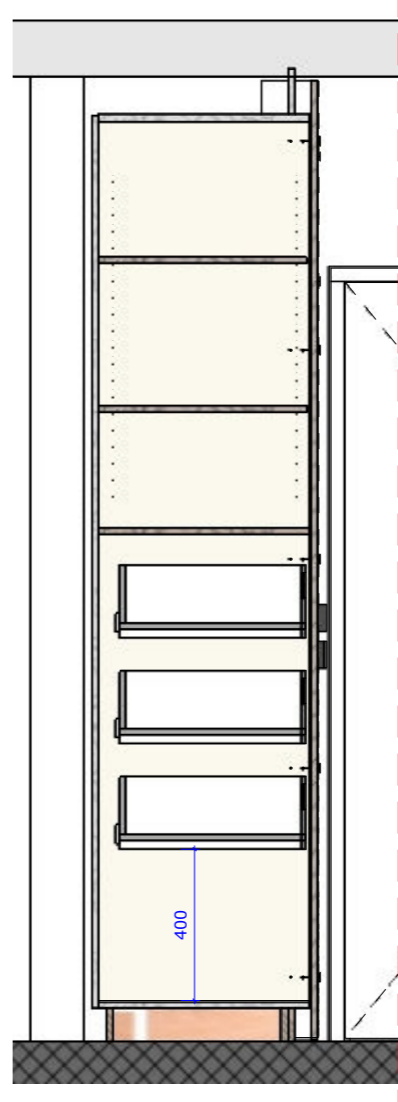


S3+S4

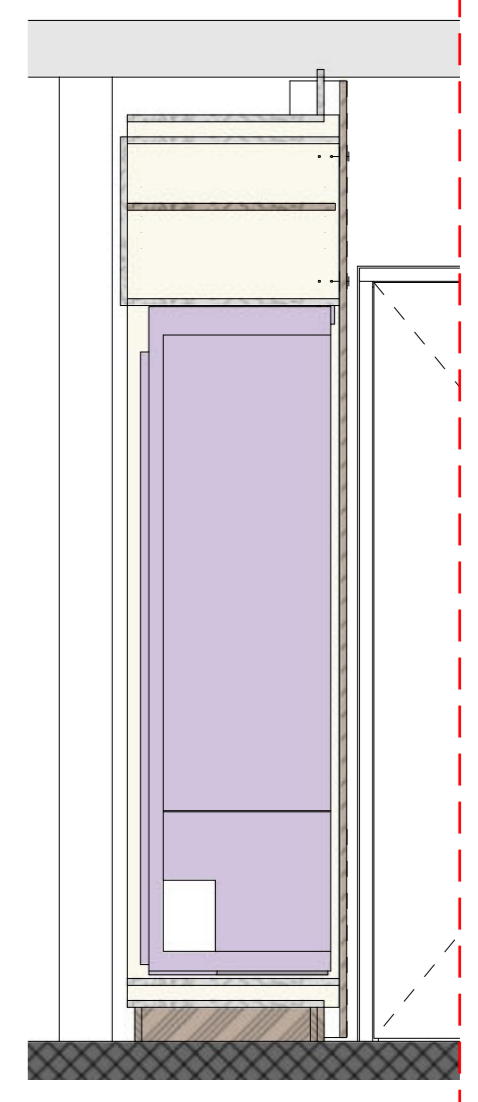


S3

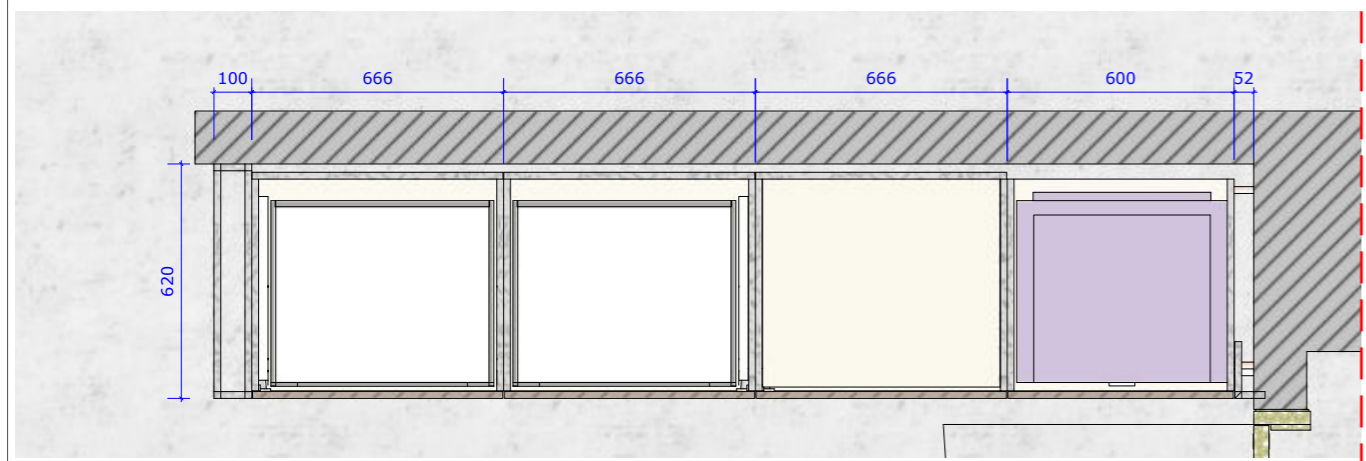


H 60

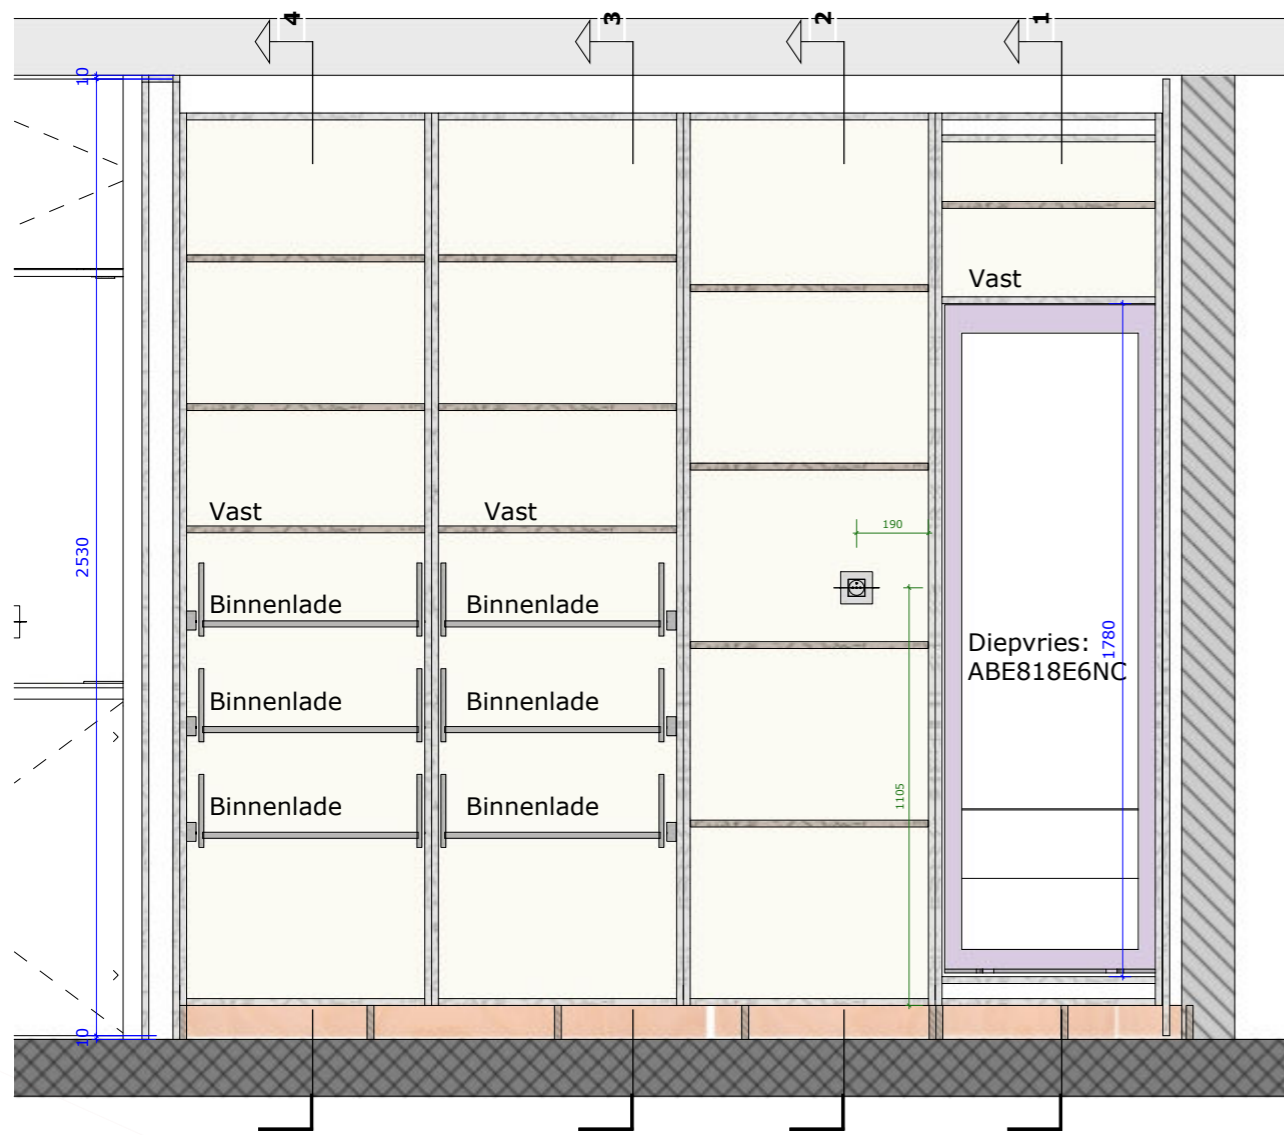


Vooranzicht

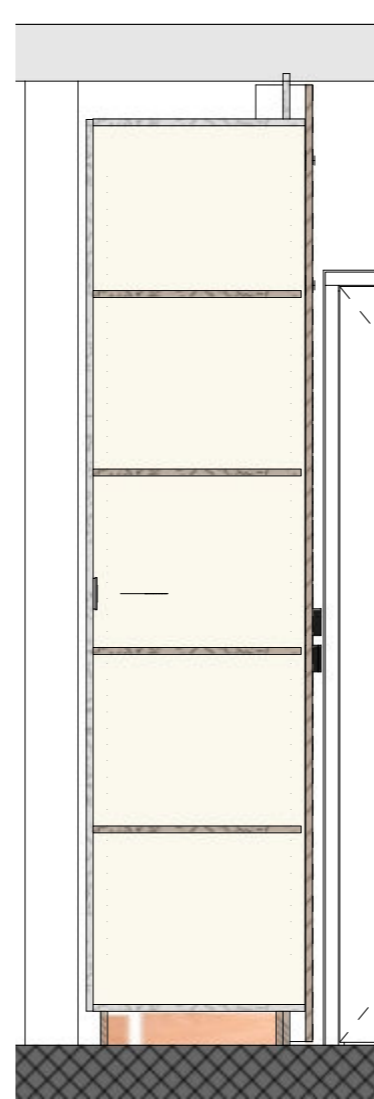


S2

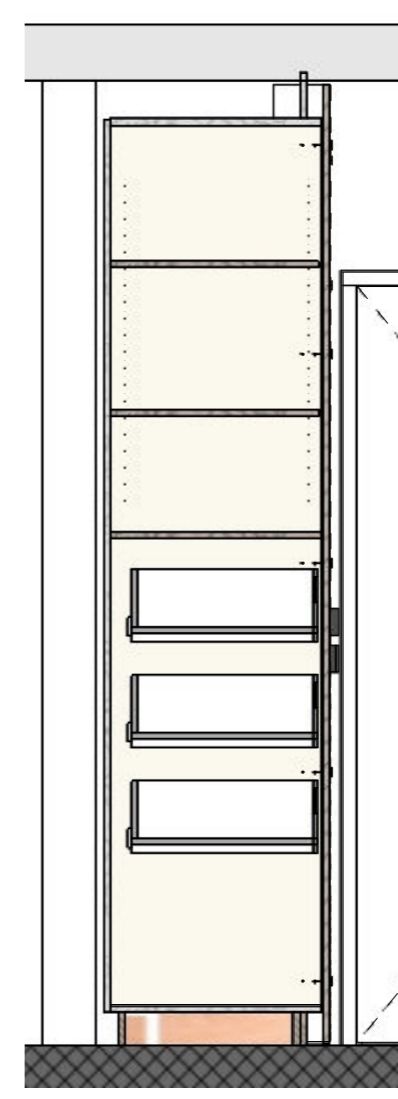


S3+S4

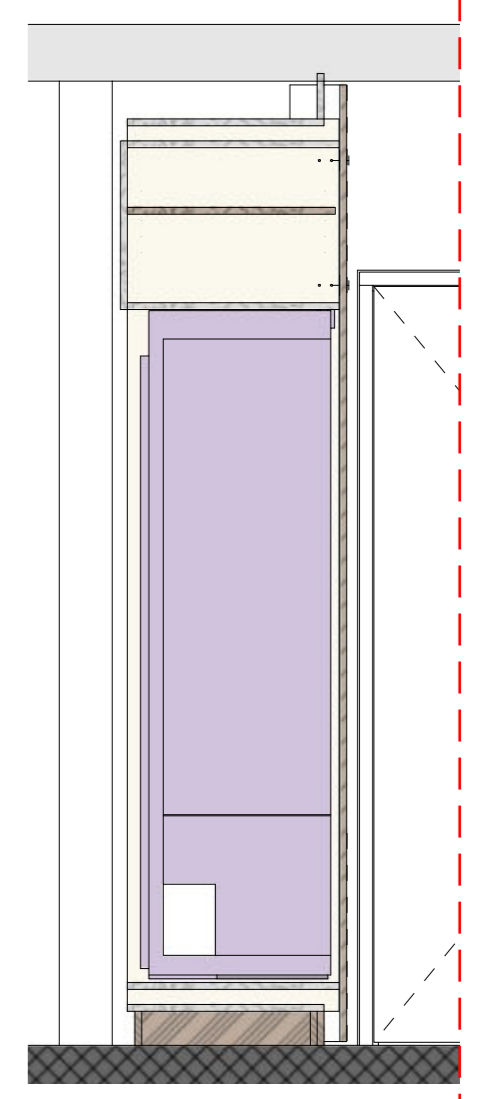


S3

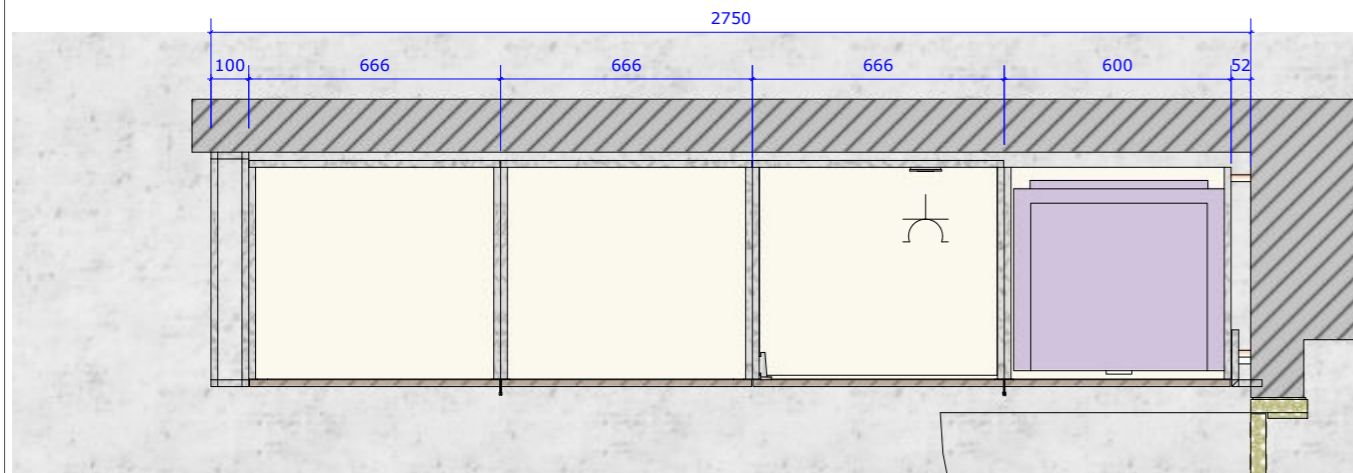


H 150

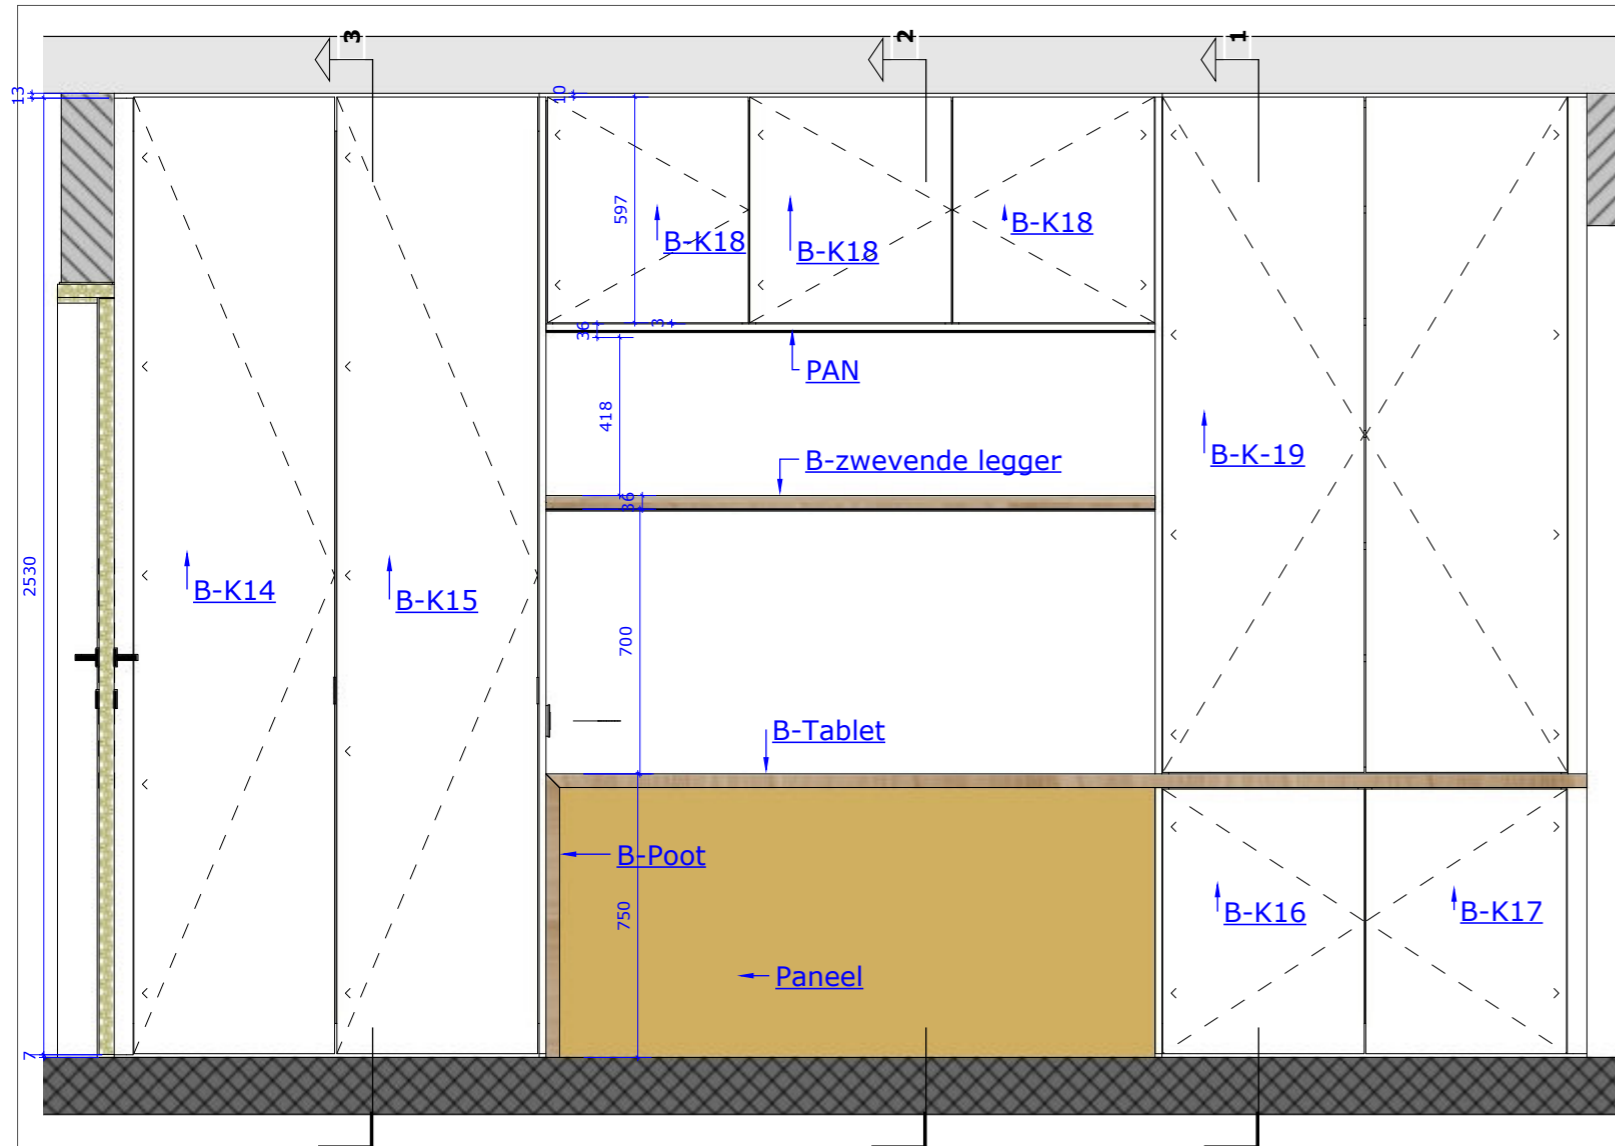


Vooranzicht

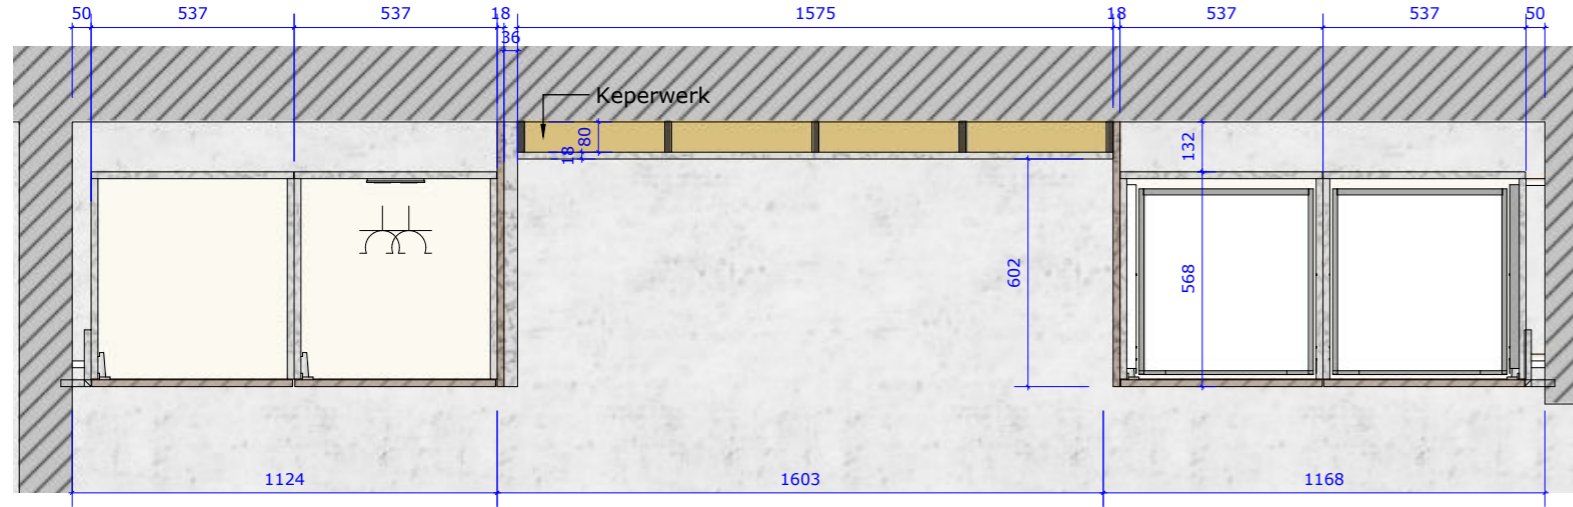


H 60

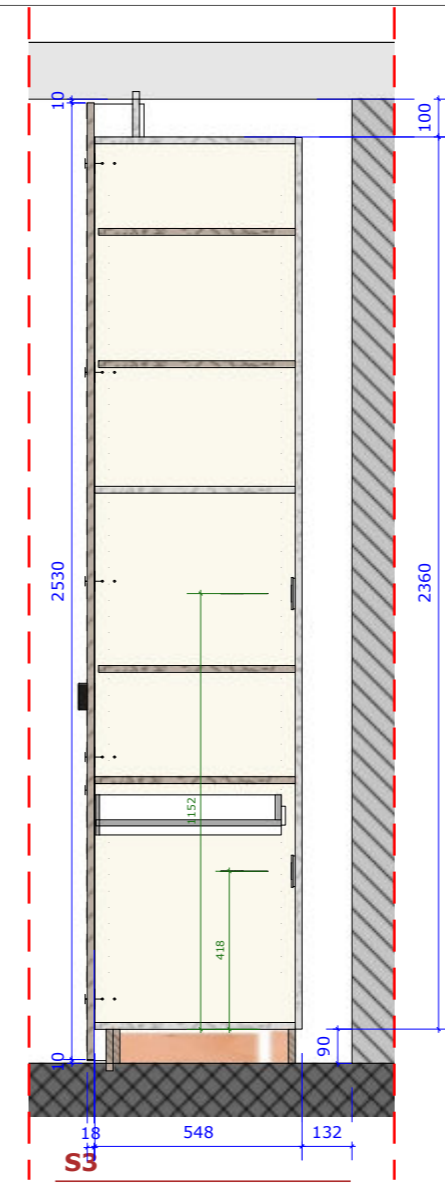


S3

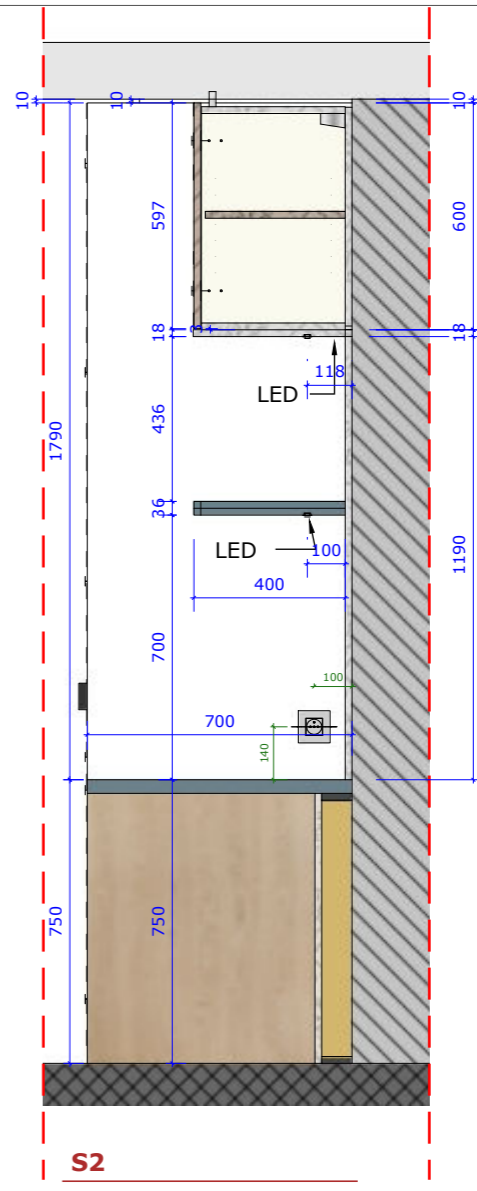


S2

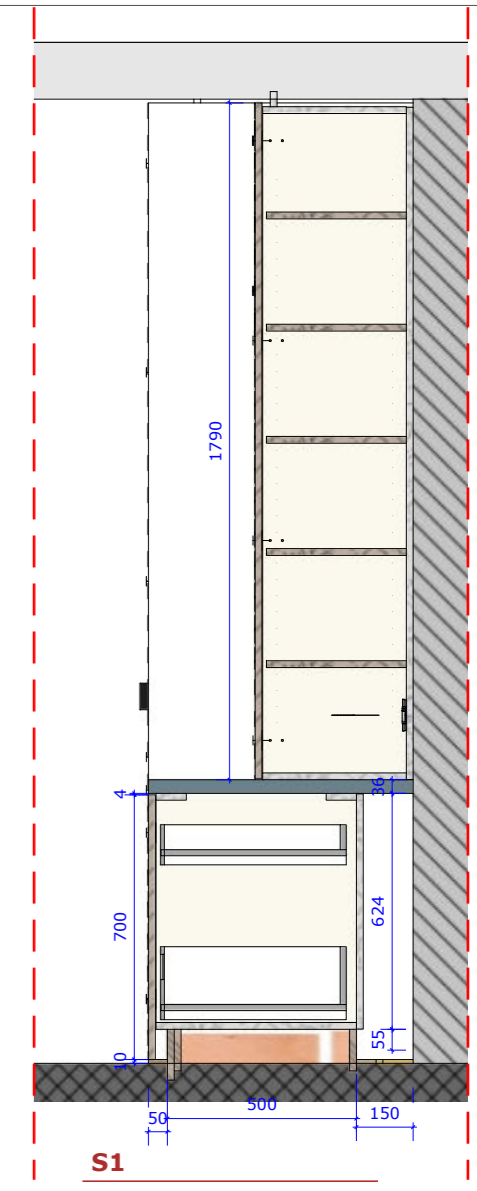


S1

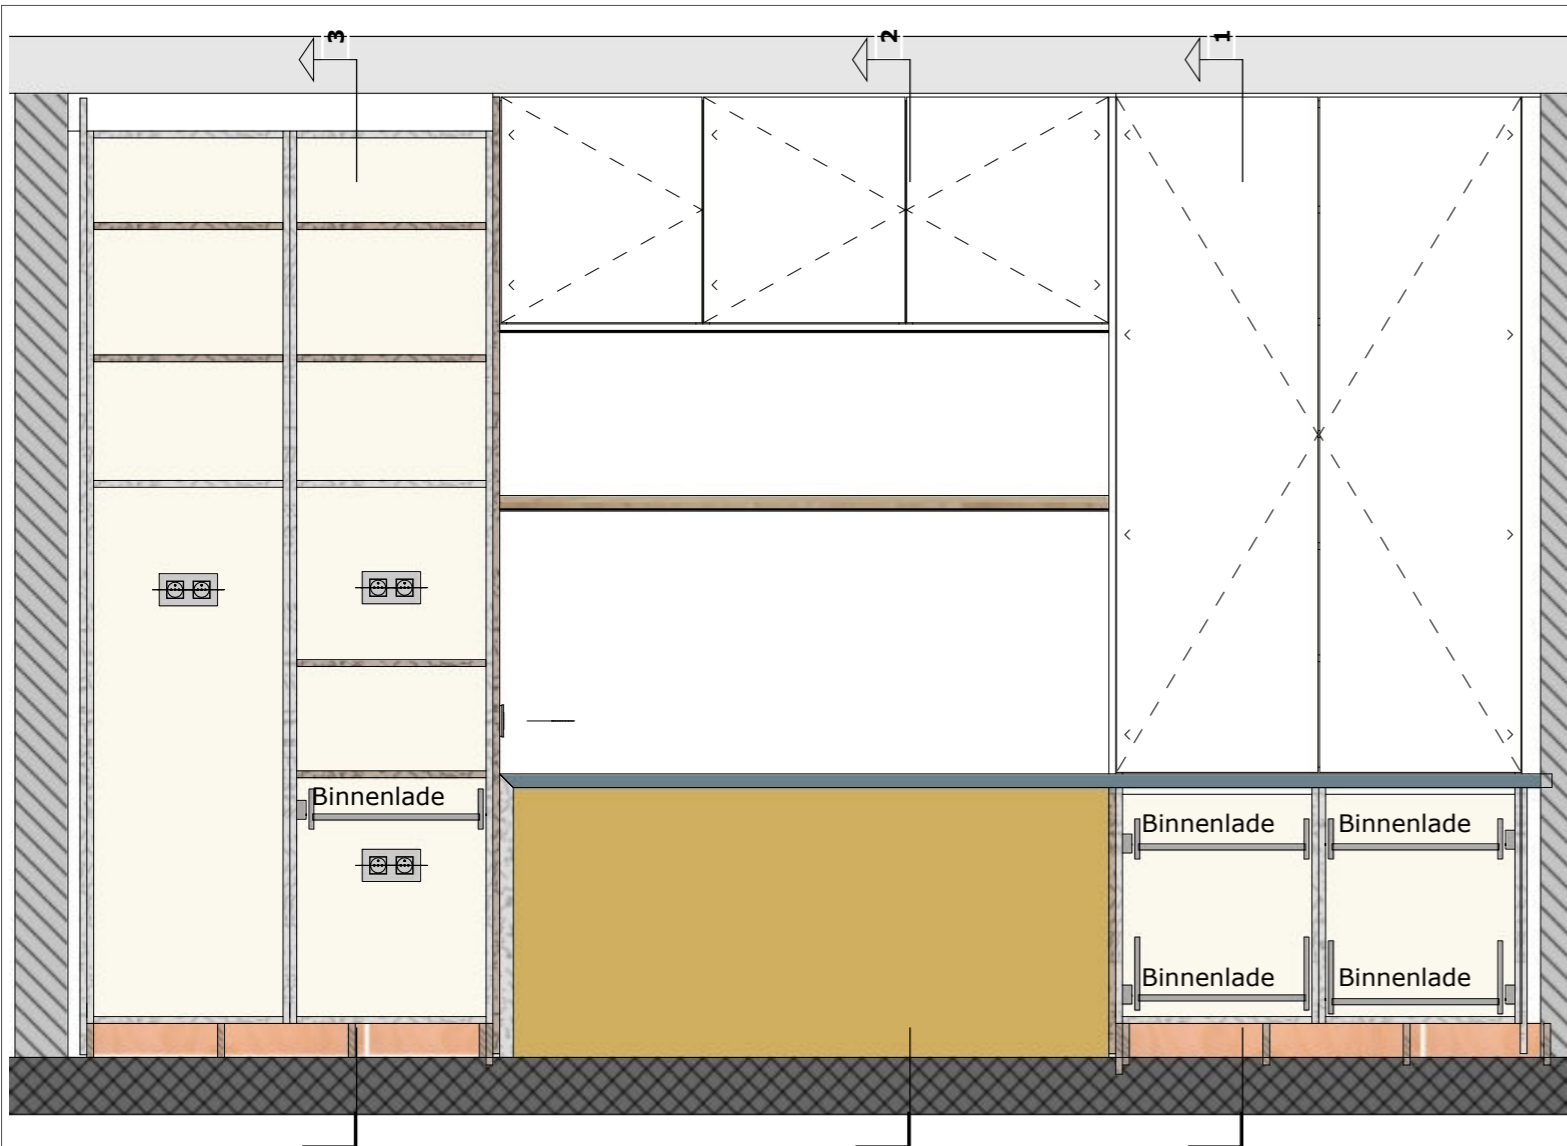


Vooranzicht

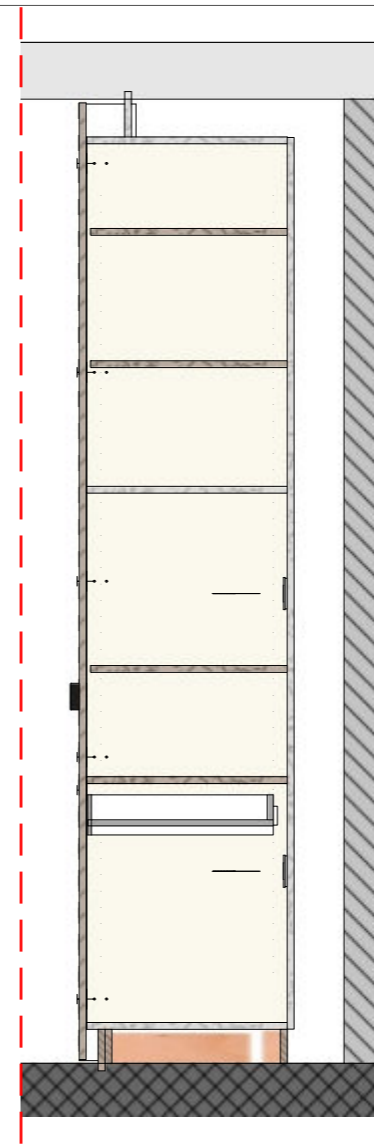

S3

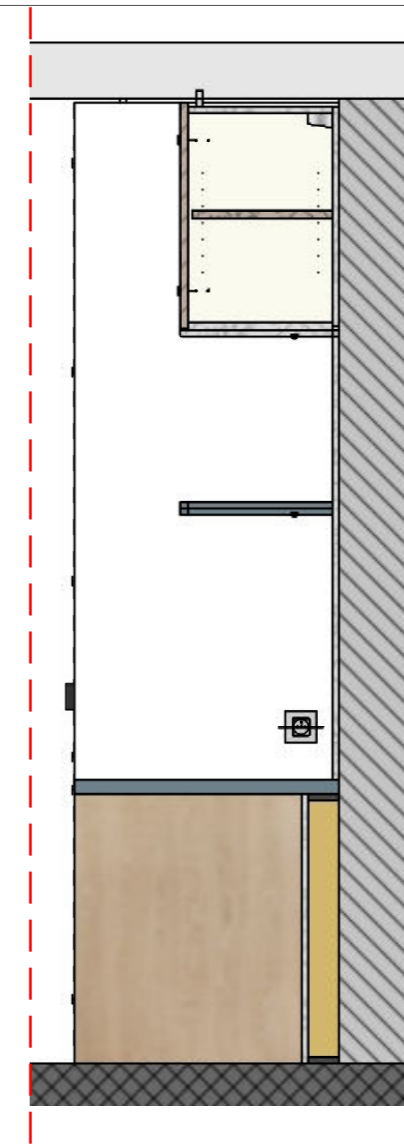



S2

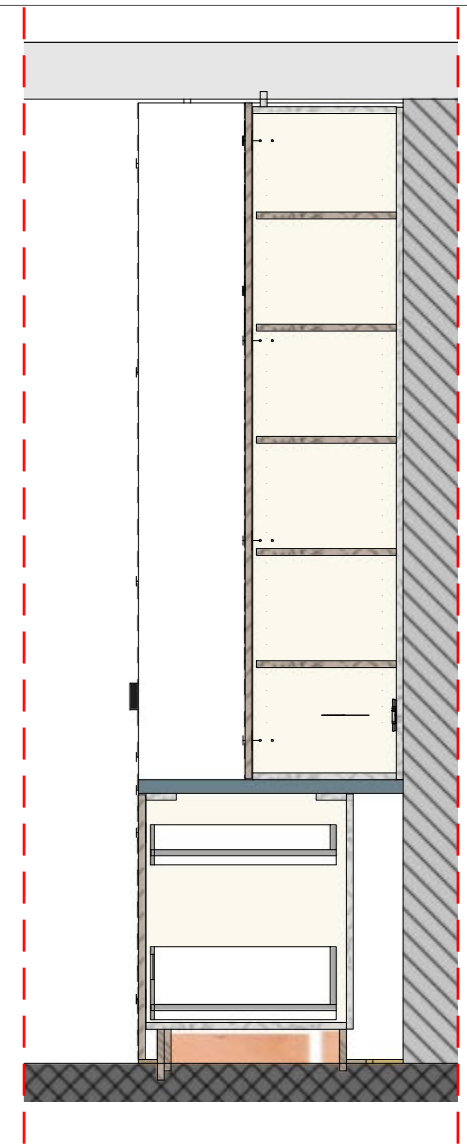

S1




H 150

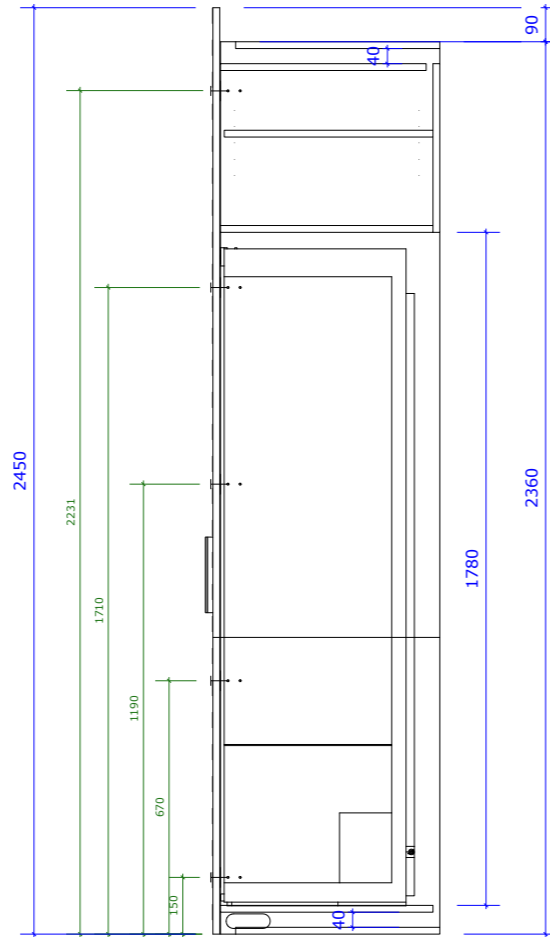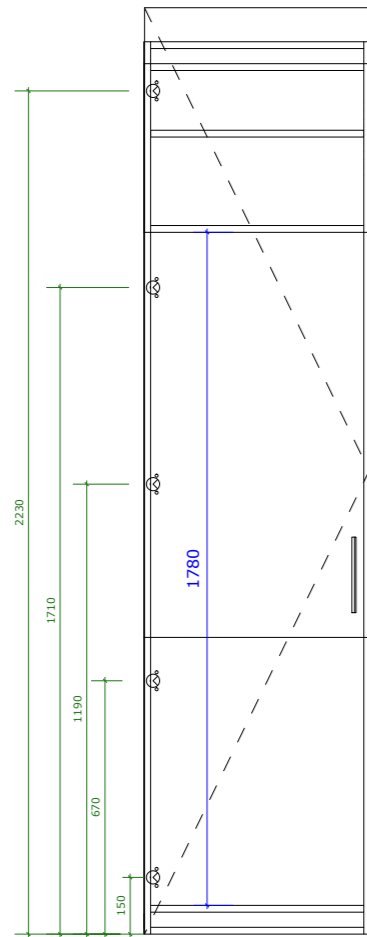


Voorbeeld



Snede

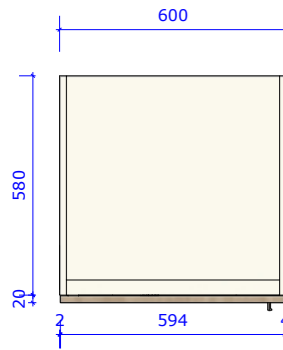


K1

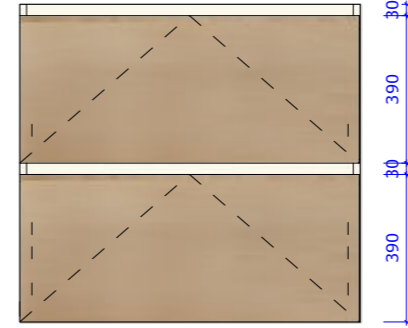


Voorbeeld

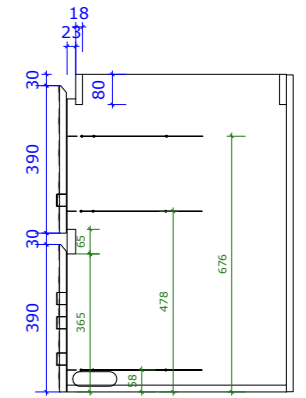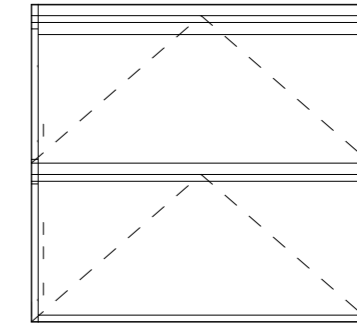



Snede

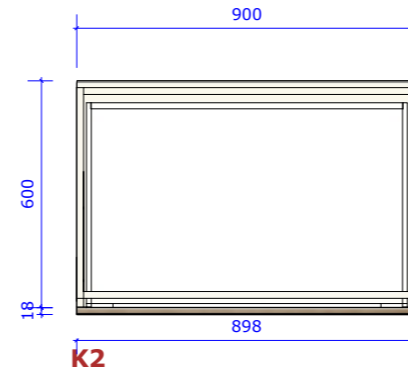


K2

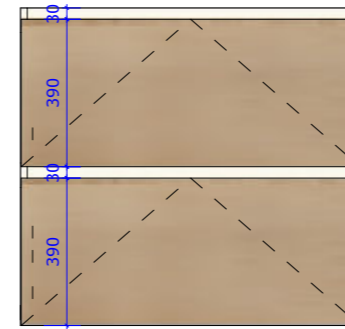


Voorbeeld

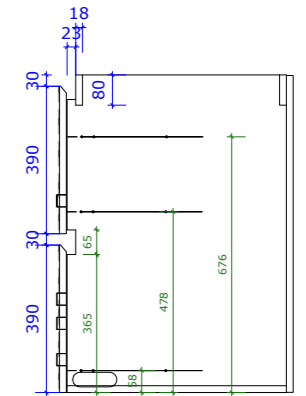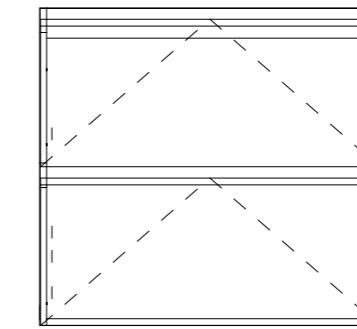


Snede

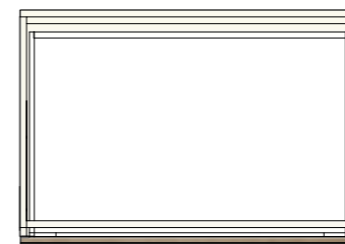


K3

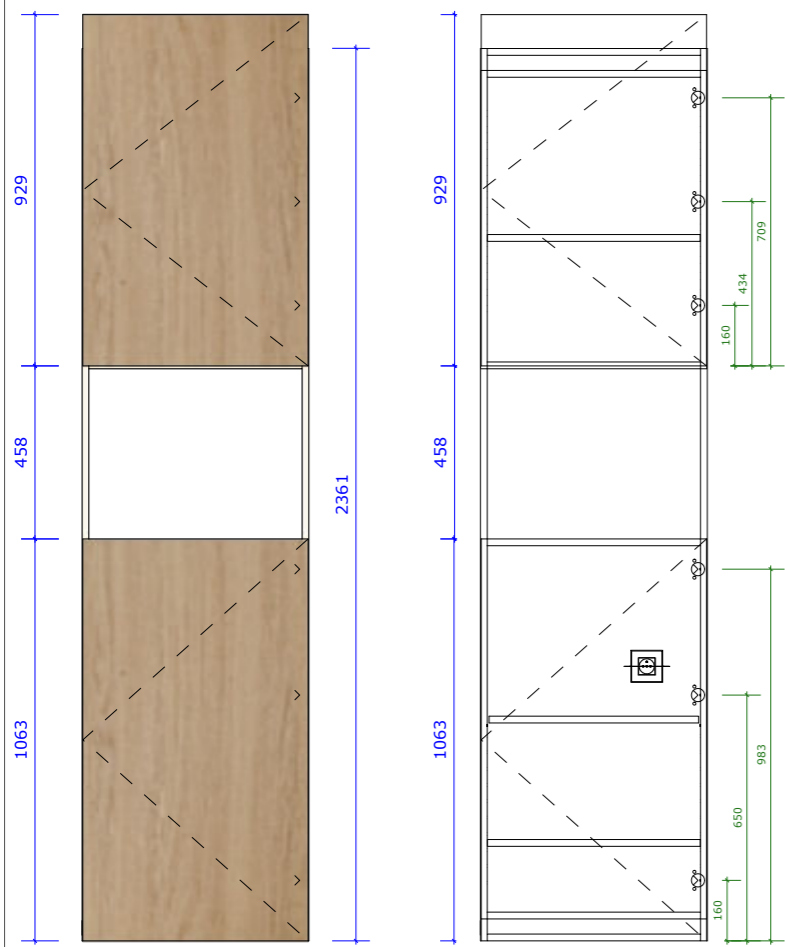


Vooraanzicht

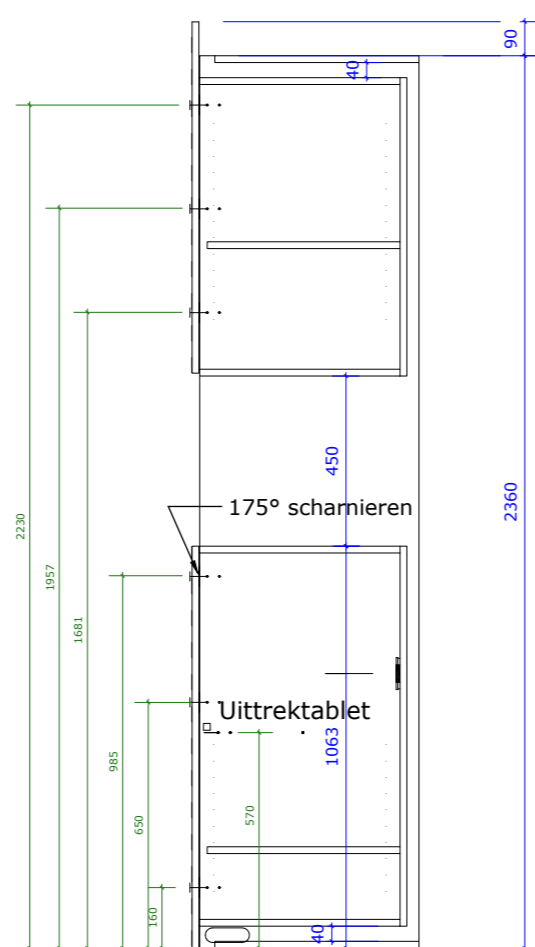


Snede

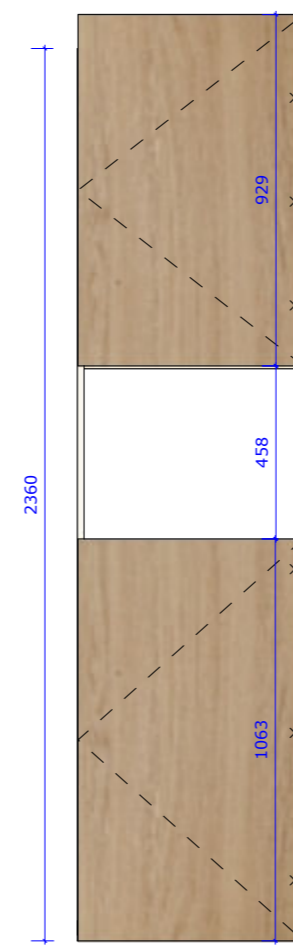


Vooraanzicht

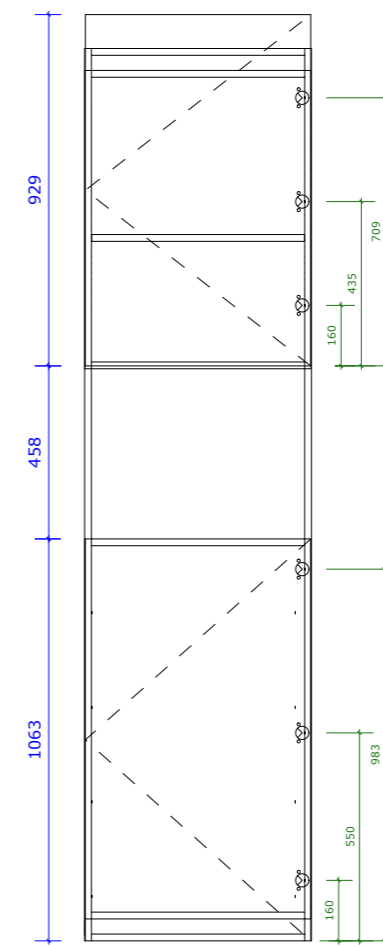


Snede

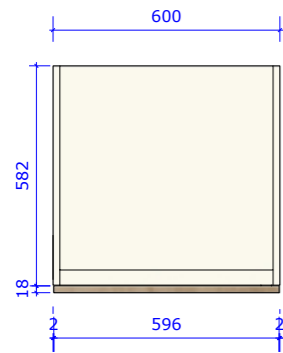


K5

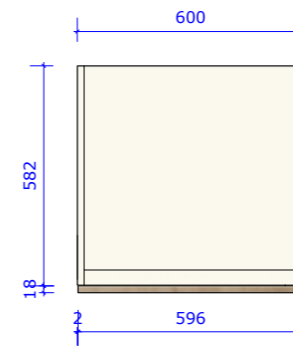



K6

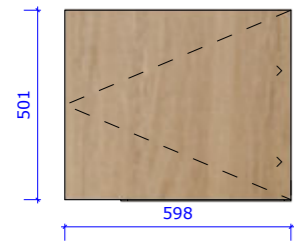


Vooraanzicht

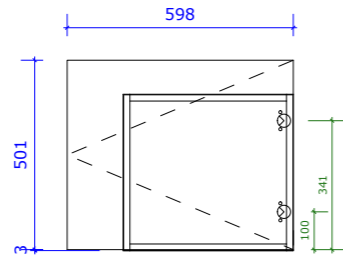



Snede

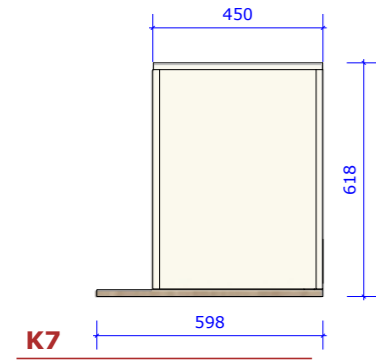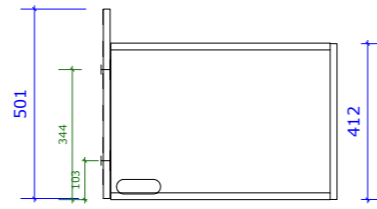


K7

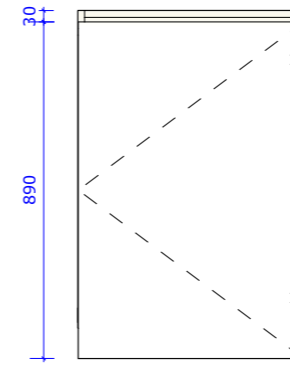


Vooraanzicht

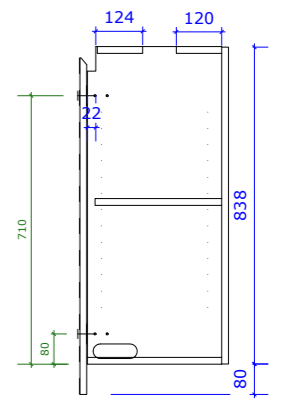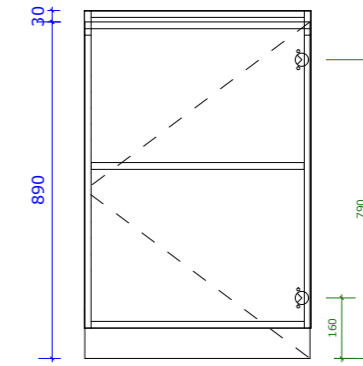


Snede

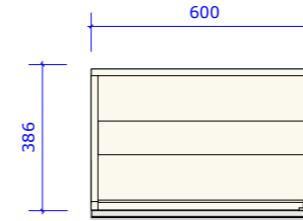



KE-1

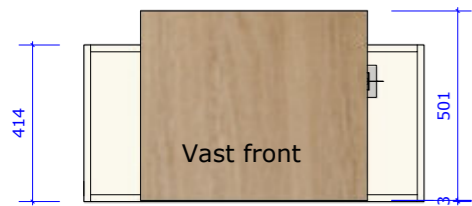


Vooraanzicht

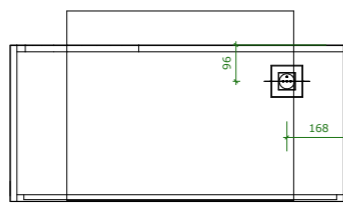



Snede

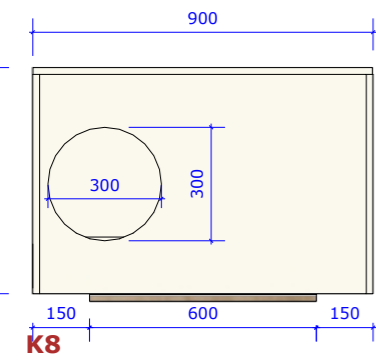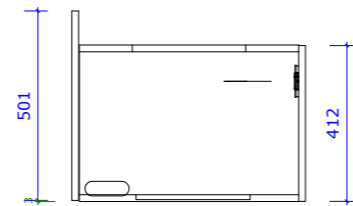


K8

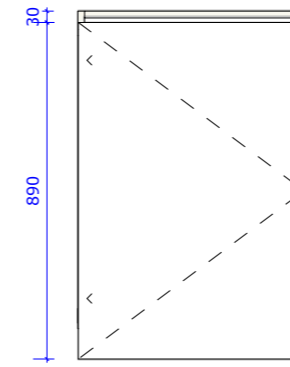


Vooraanzicht

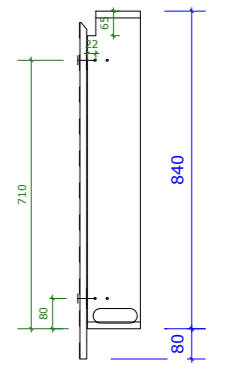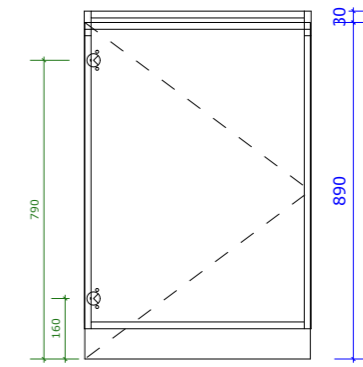



Snede

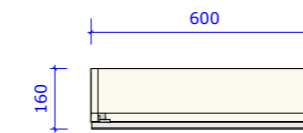


KE-2

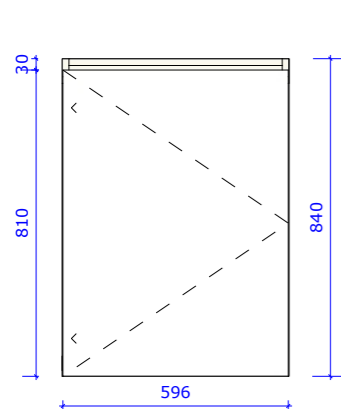


Vooraanzicht

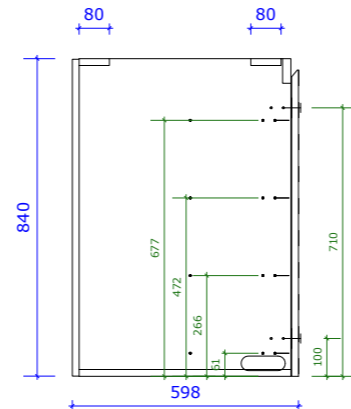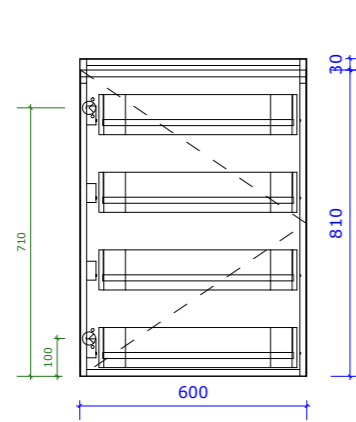



Sneede

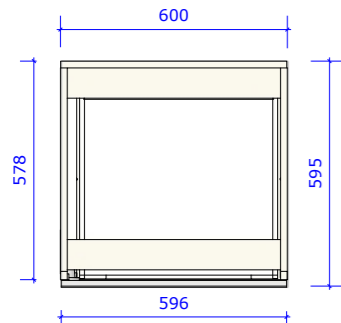


KE-5

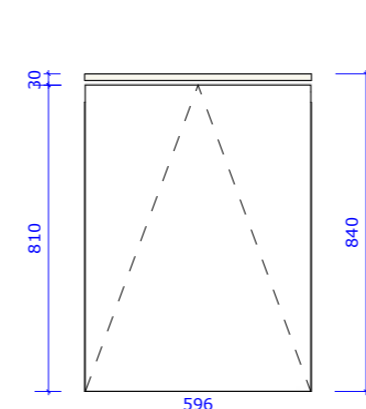


Vooraanzicht

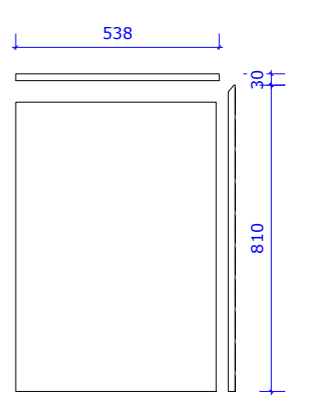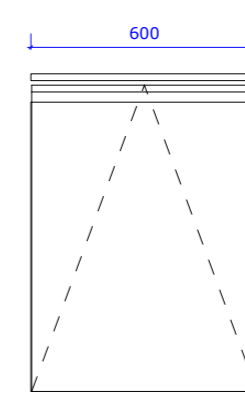



Sneede

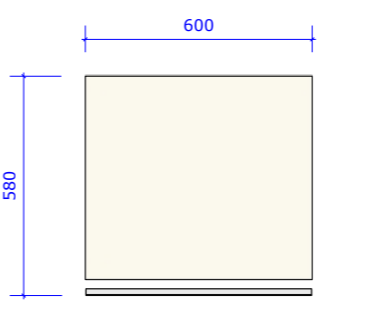


KE-7

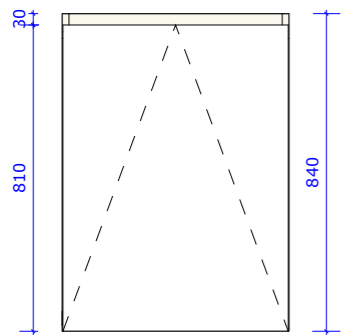


Vooraanzicht

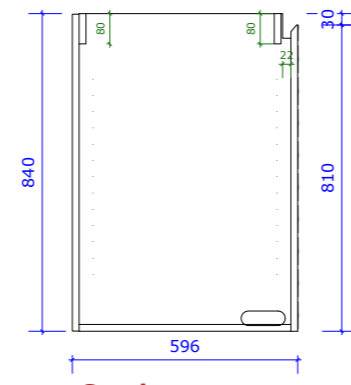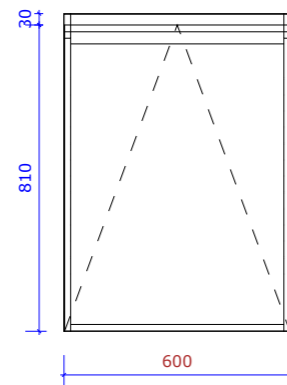



Sneede

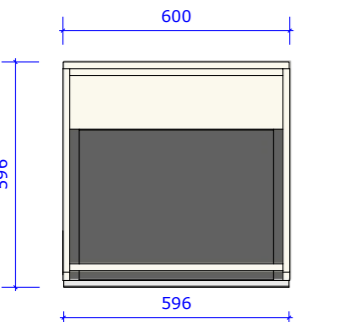


KE-6

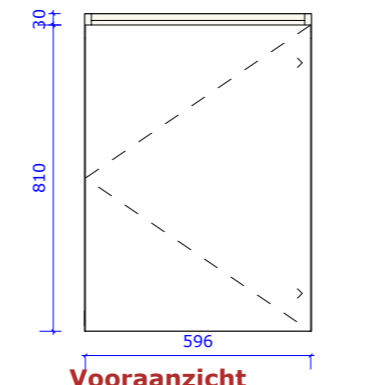



Vooraanzicht

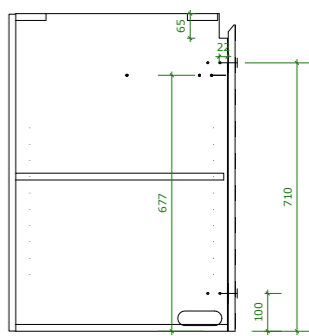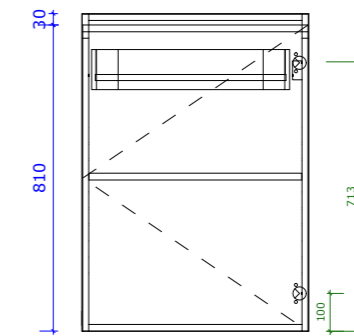



Sneede

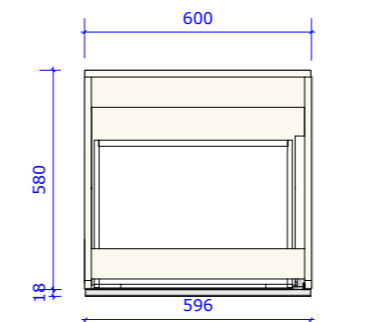


KE-8

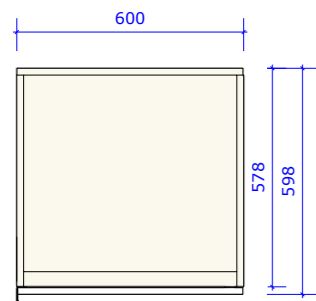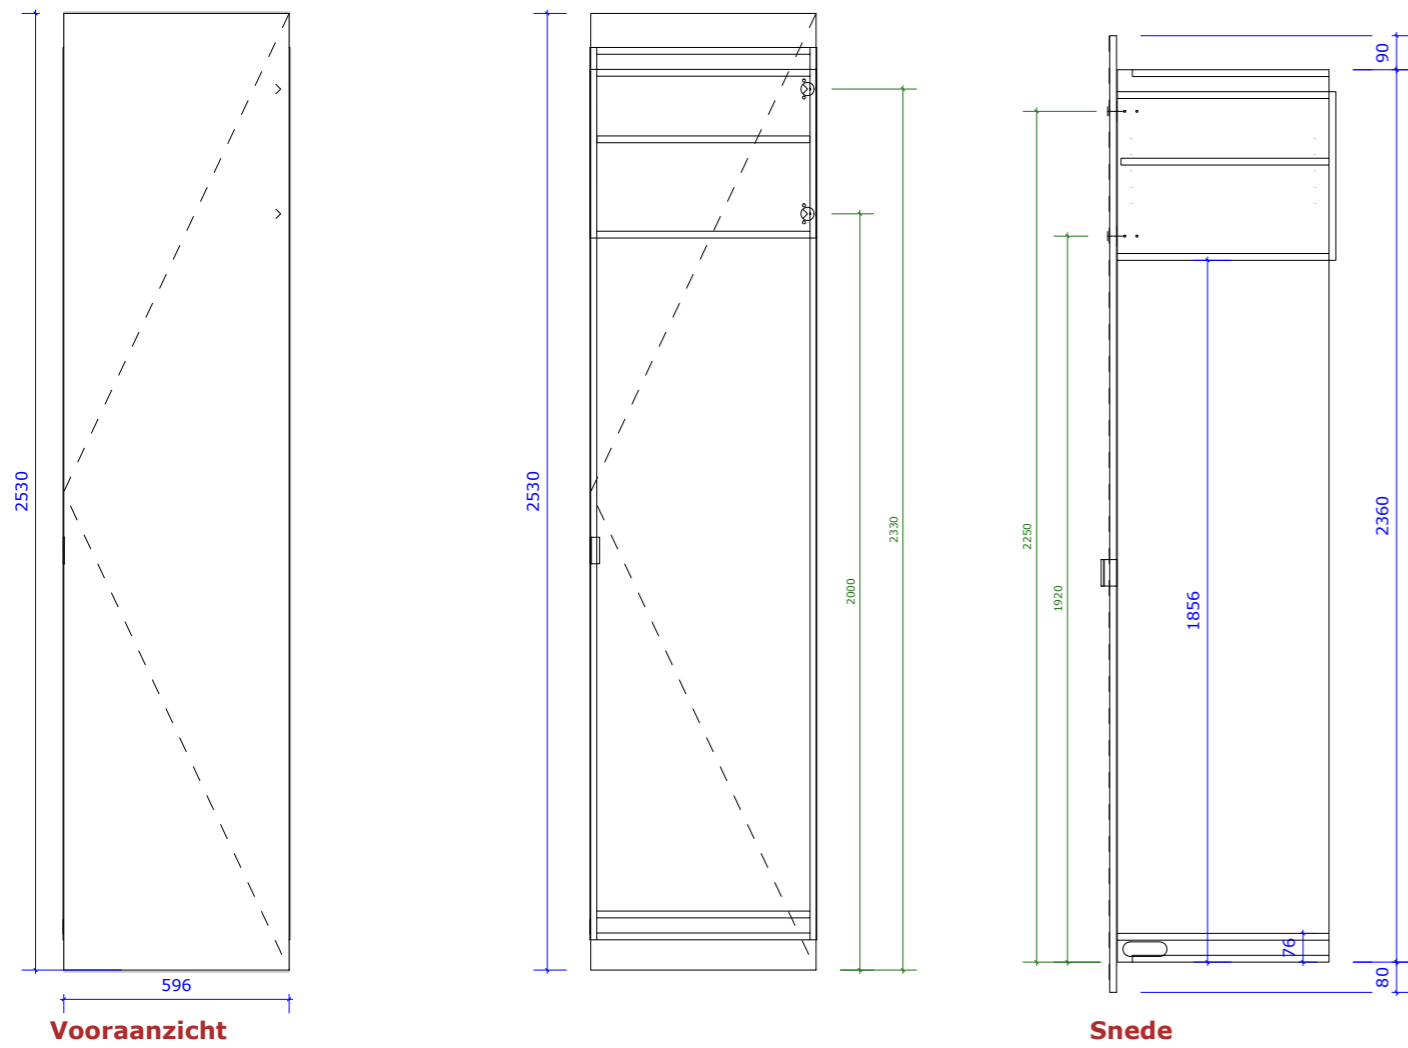


K10

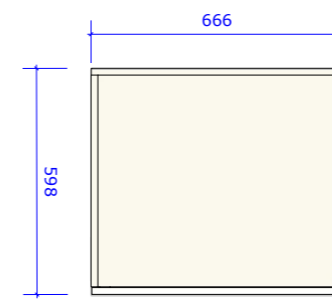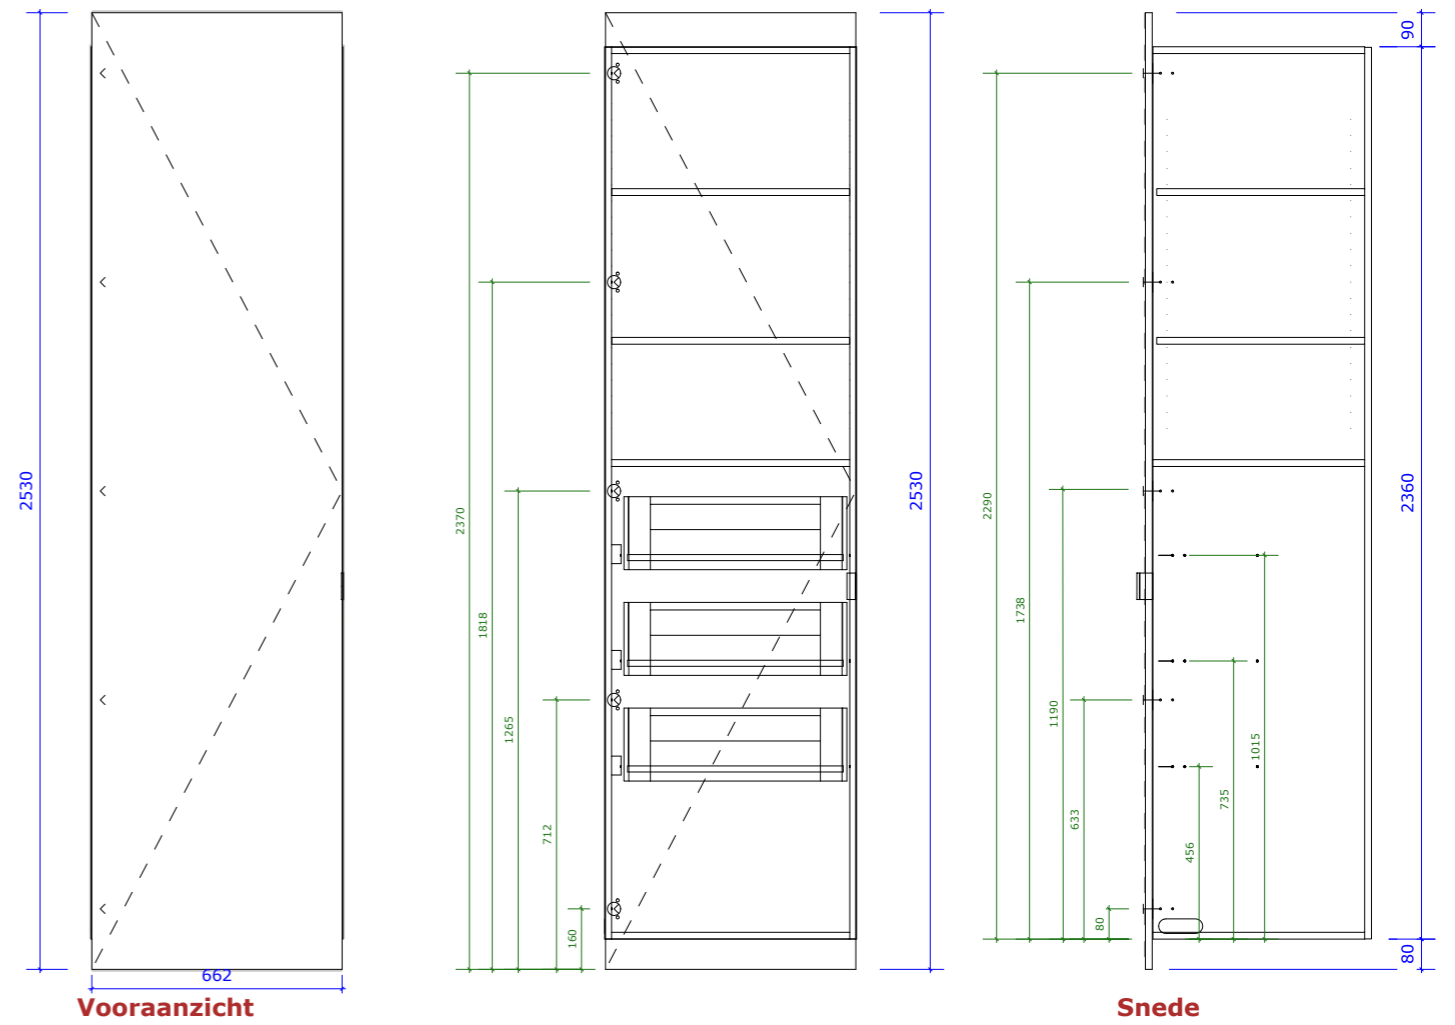



K11

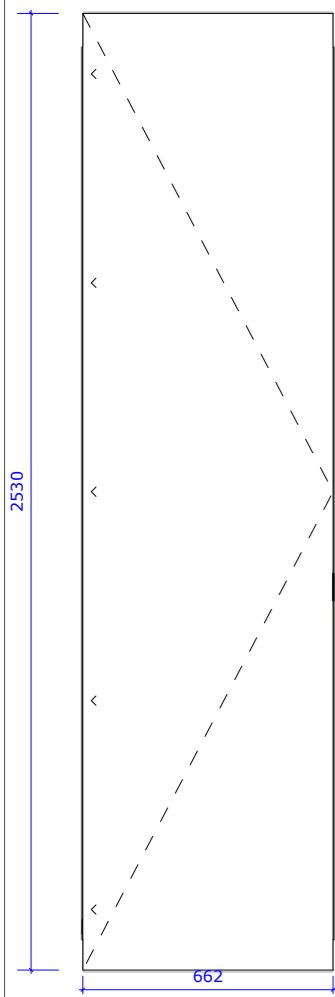



Vooraanzicht

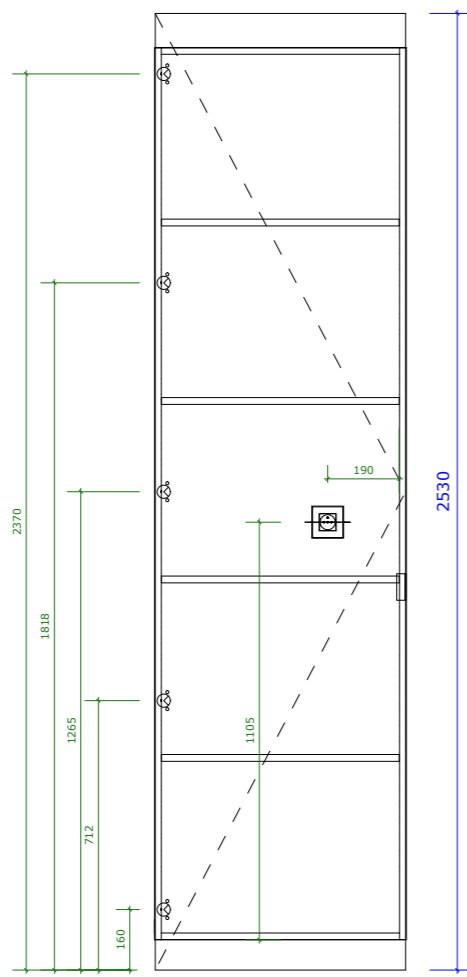


Snede

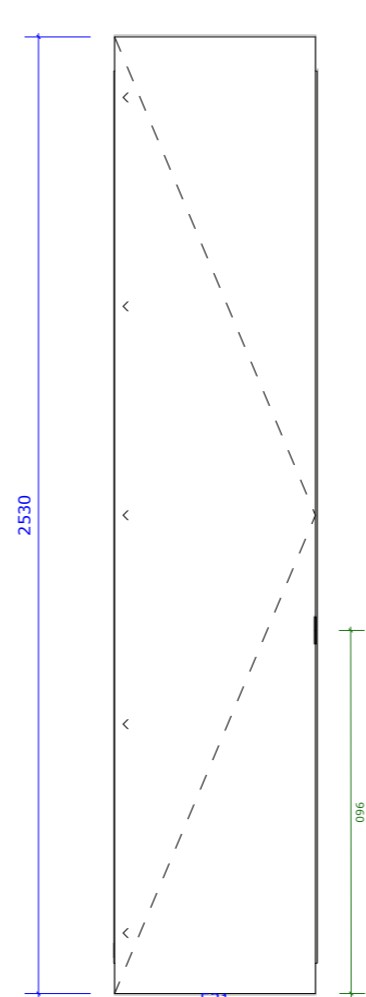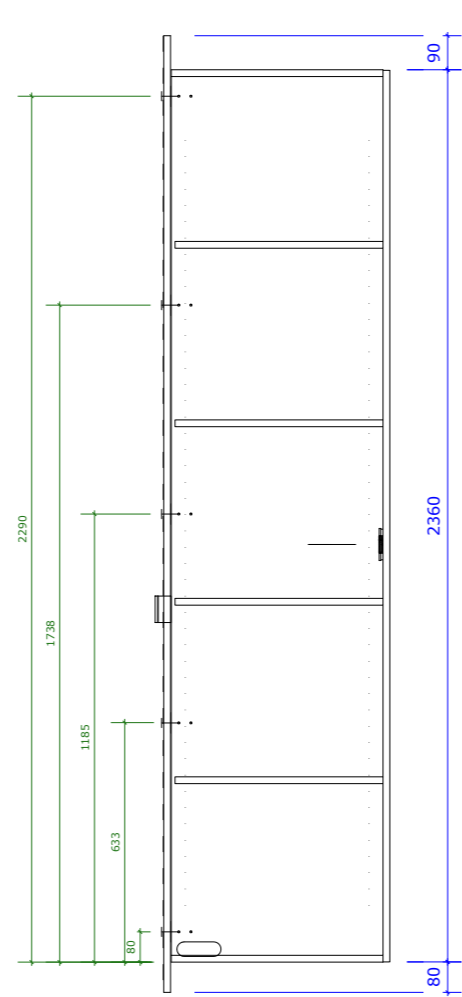


Vooraanzicht

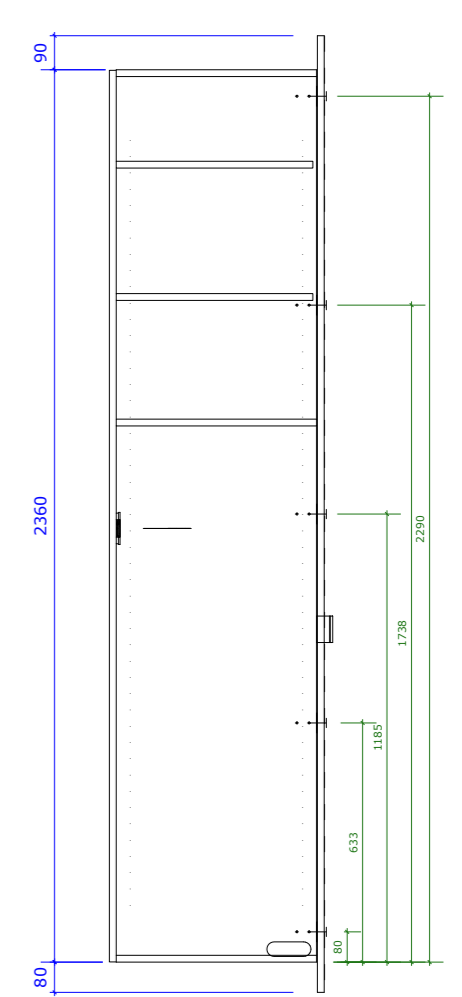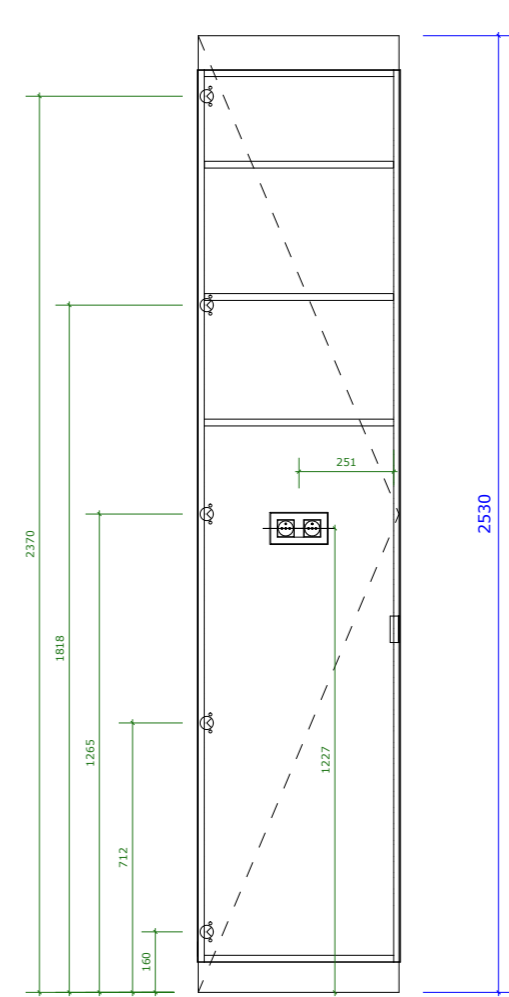


Snede

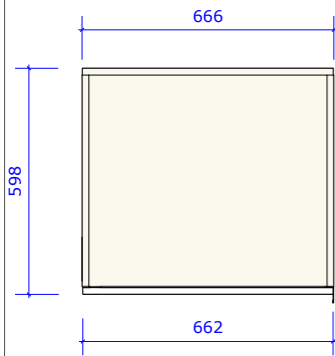


K13

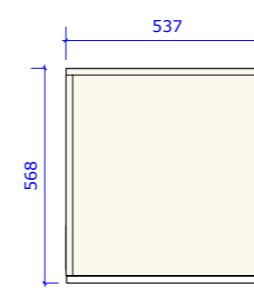


B-K-14

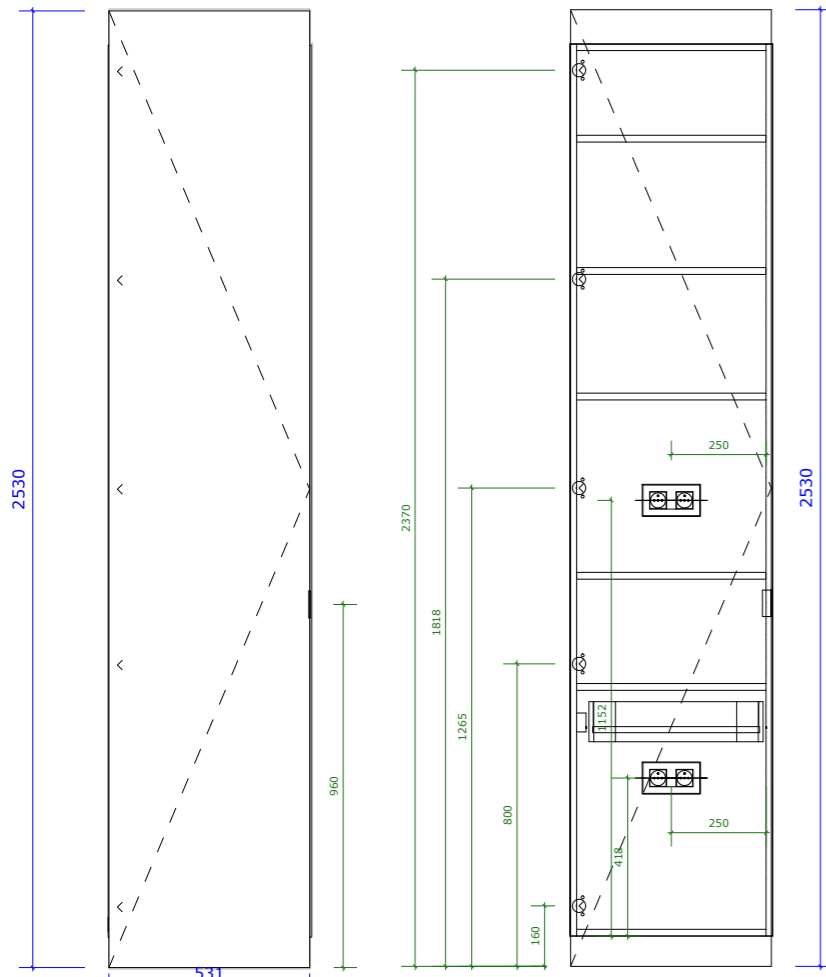


Vooranzicht

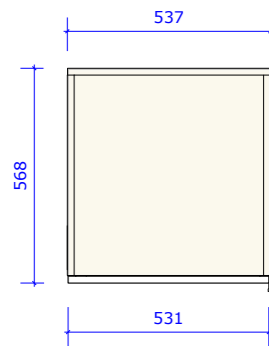


B-K15

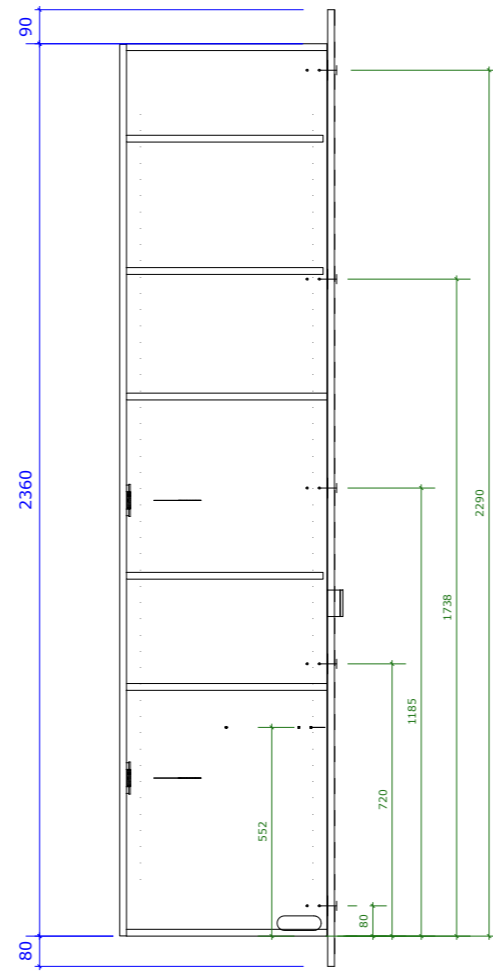



Snede

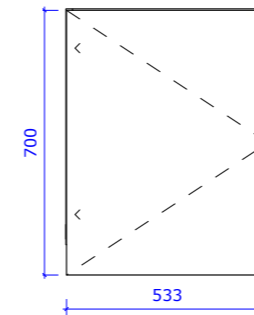


Vooranzicht

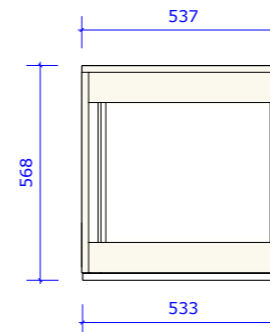


B_K16

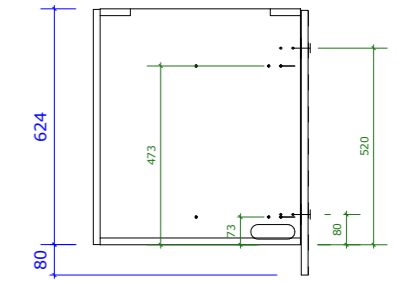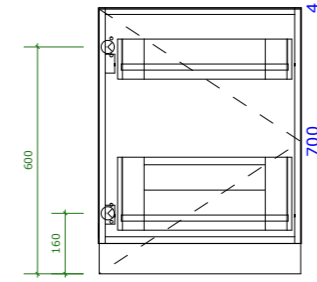



Snede

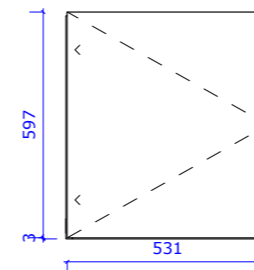


Vooranzicht

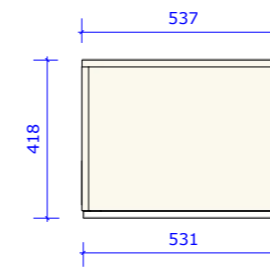



B-K18

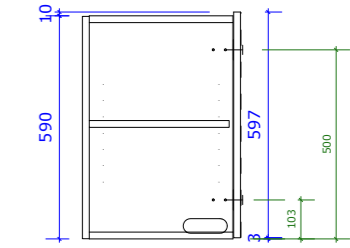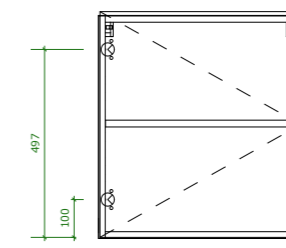


Snede

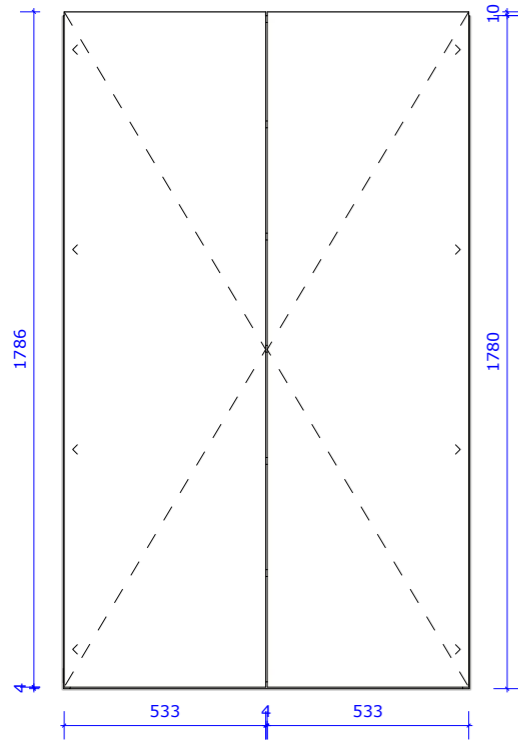

Vooraanzicht

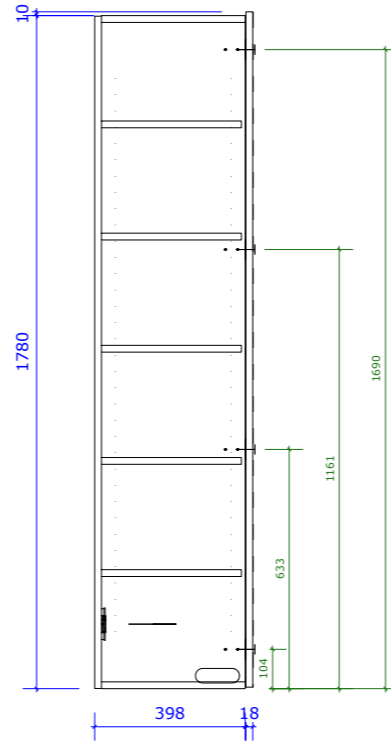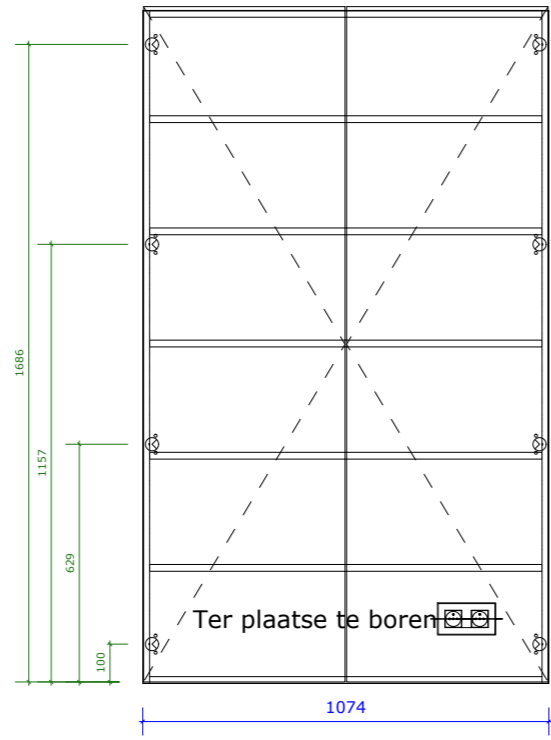

Snedes

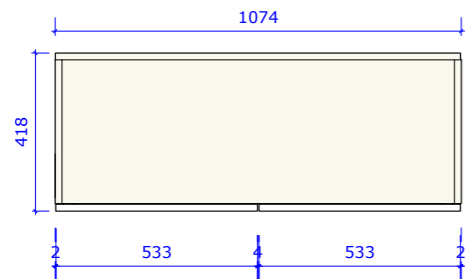

B-K19



Project | Keuken





Project | Keuken





Project | Keuken



Project | Keuken

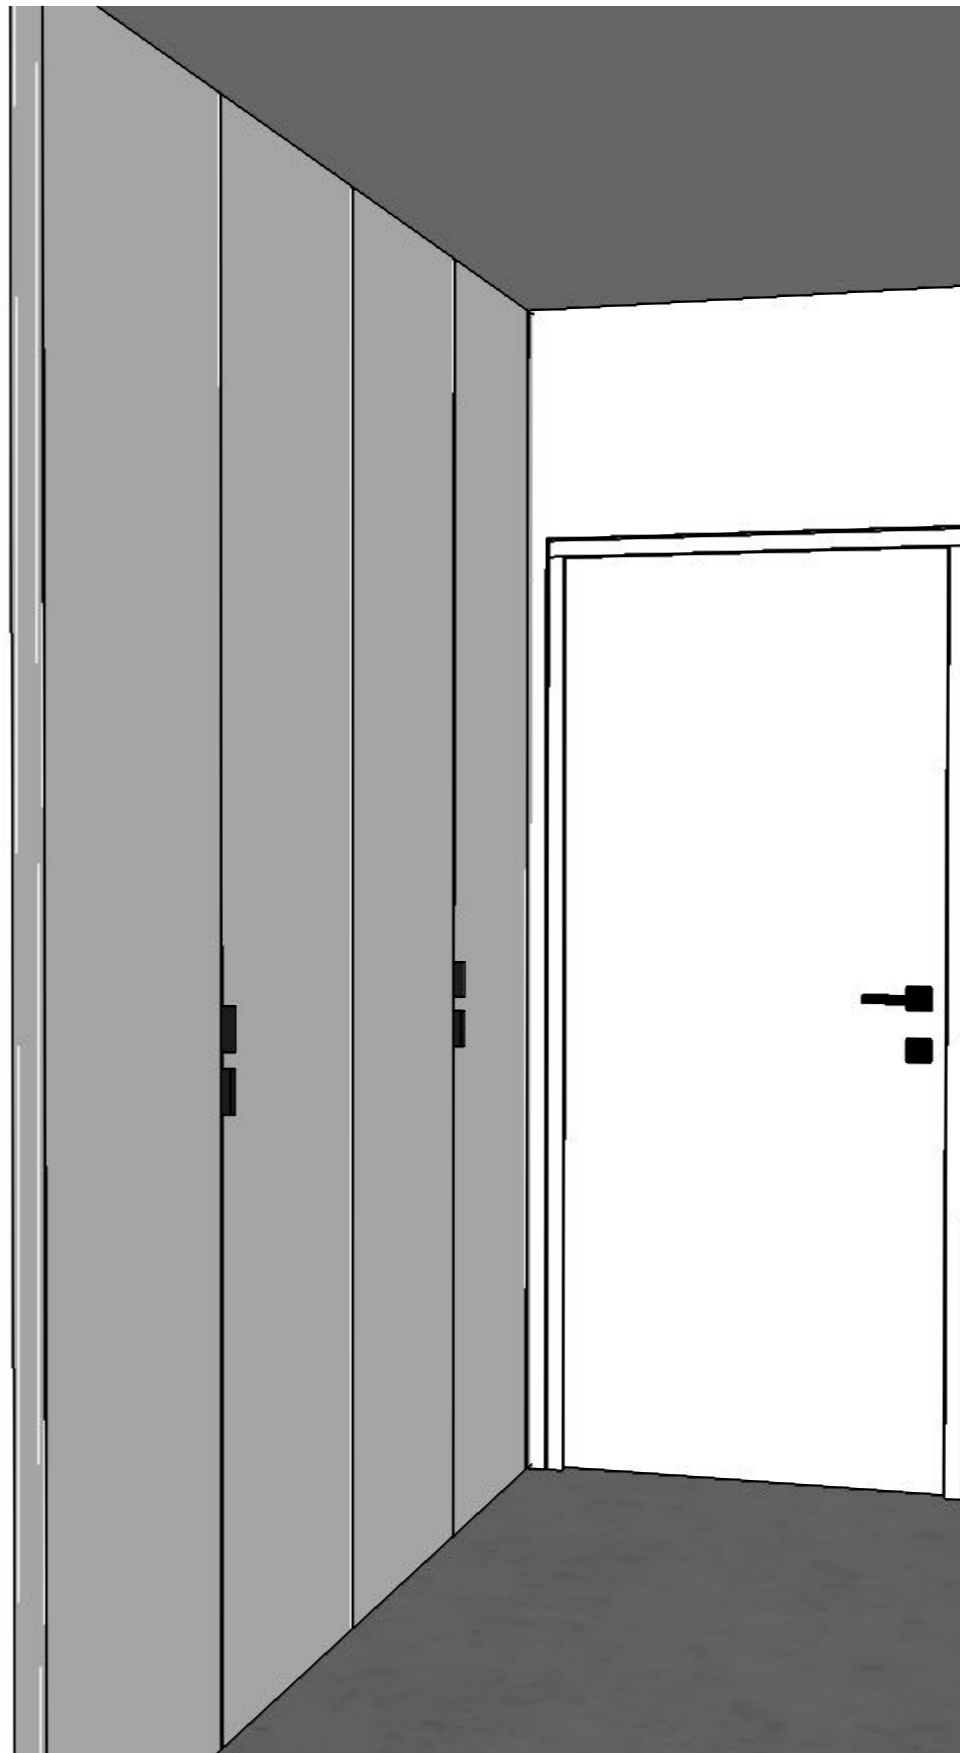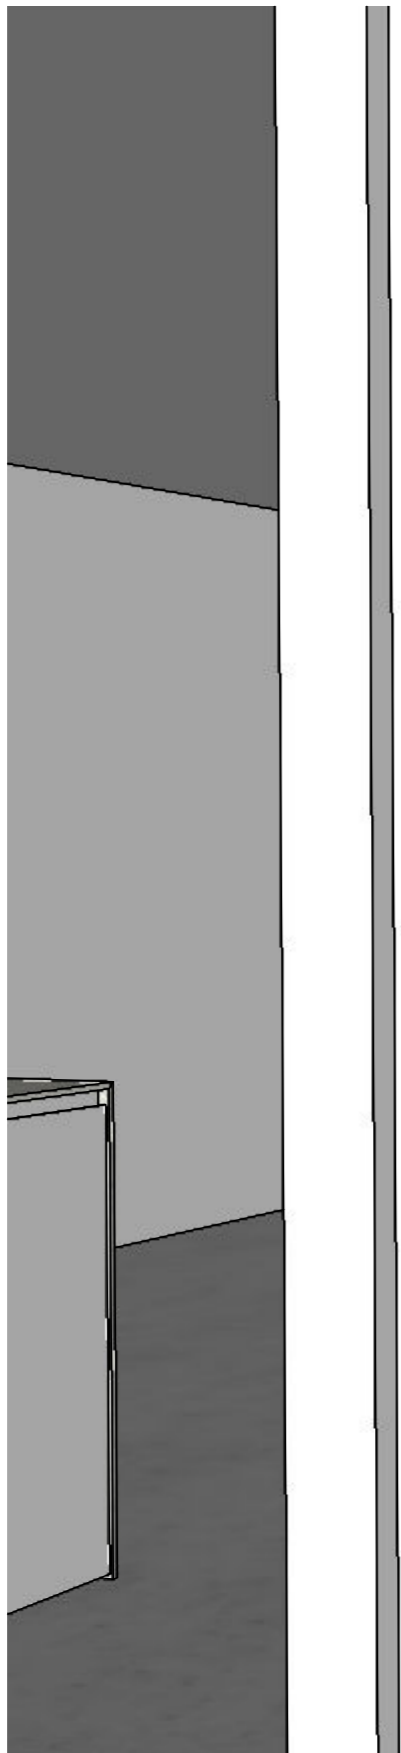

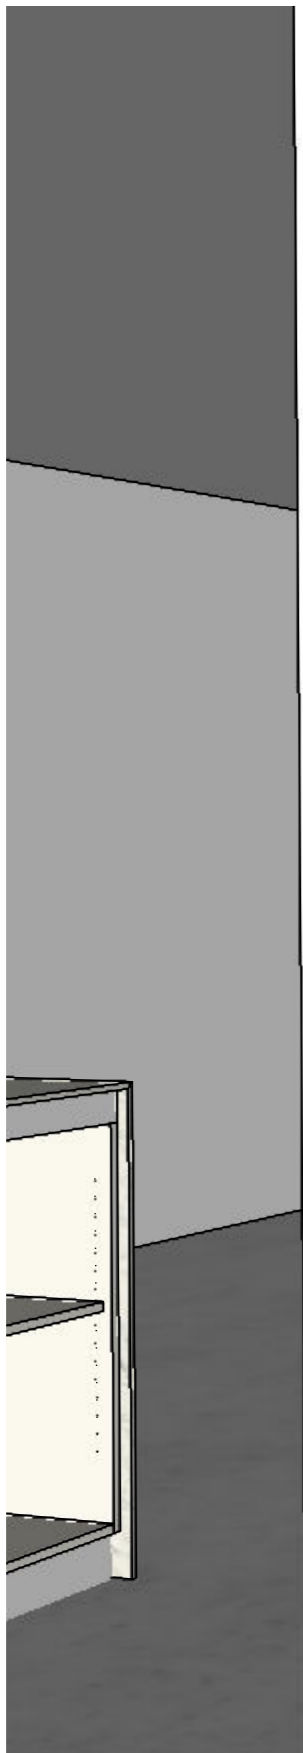

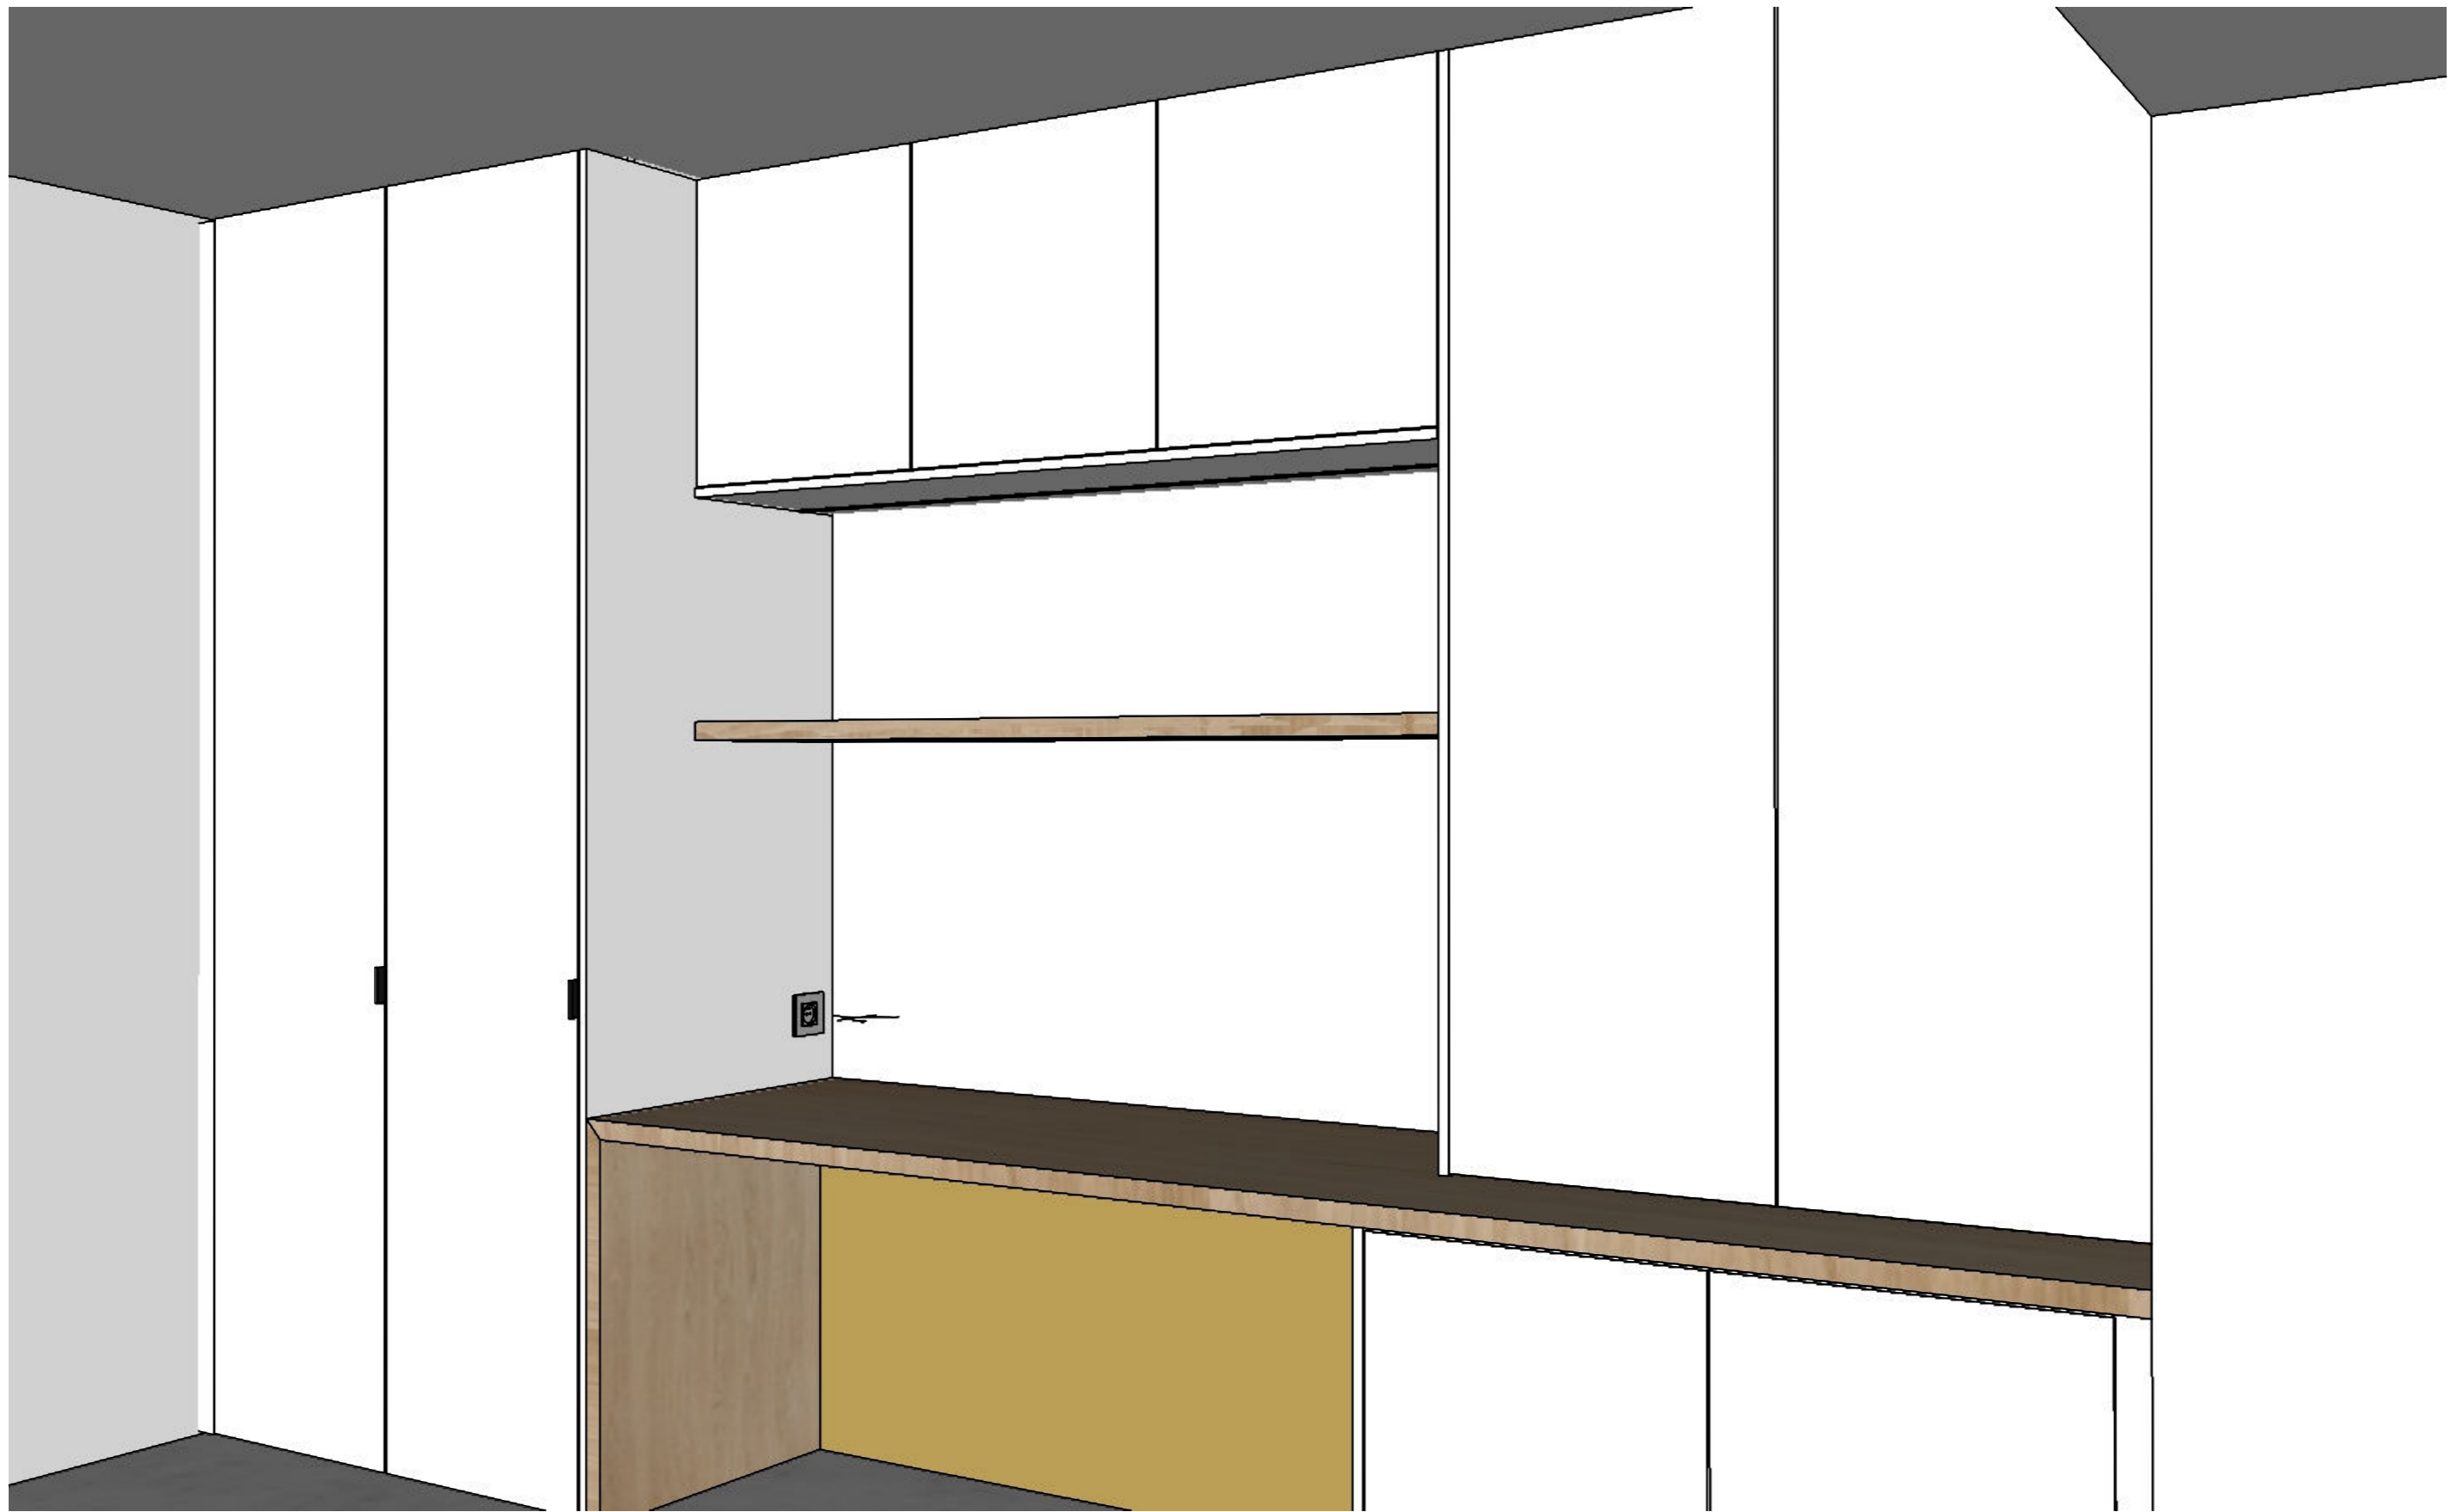

Project | Keuken



Project | Keuken