
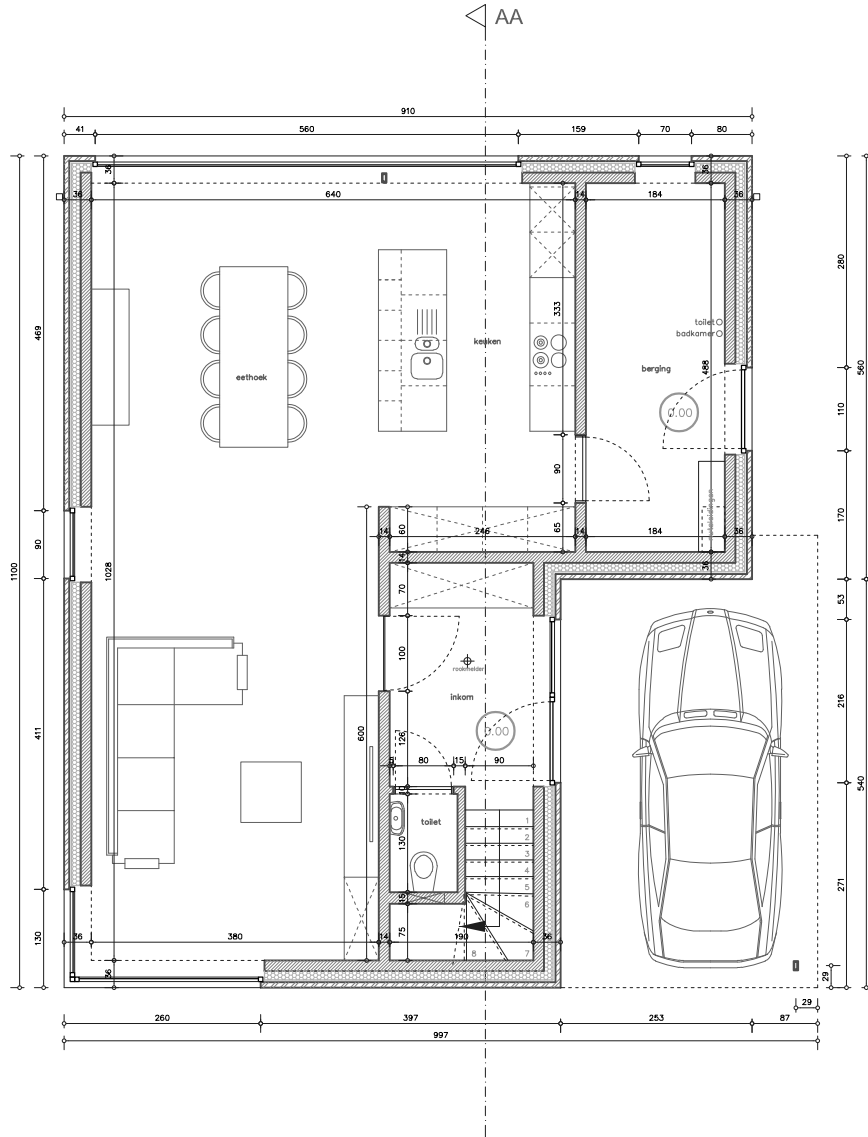


LEGENDE MATERIAALGEBRUIK

-  fundering
-  snelbouwmetselwerk
-  gevelmetselwerk
-  beton
-  cellenbeton
-  isolatie



**GRONDPLAN**  
 schaal 1/100 05/01/2021



**AANVRAAG OMGEVINGSVERGUNNING  
 BOUWEN VAN EEN GEZINSWONING**

BOUWHEER  
 FJF Invest BV  
 A. De Grauwelaan 23, 9290 Berlare  
 infodakwerkenbogaert@telenet.be

BOUWPLAATS  
 Veerstraat 72 - Lot 1  
 9290 Berlare (Uitbergen)  
 2e afd. sectie B nr. 70E (deel)

ARCHITECT  
 steven van hecke architectuurbureau bv  
 Bosstraat 71, 9240 Zele  
 stevenvanhecke@architect.be