LEGENDE MATERIAALGEBRUIK

- fundering
- snelbouwmetselwerk
- gevelmetselwerk
- beton
- cellenbeton
- isolatie

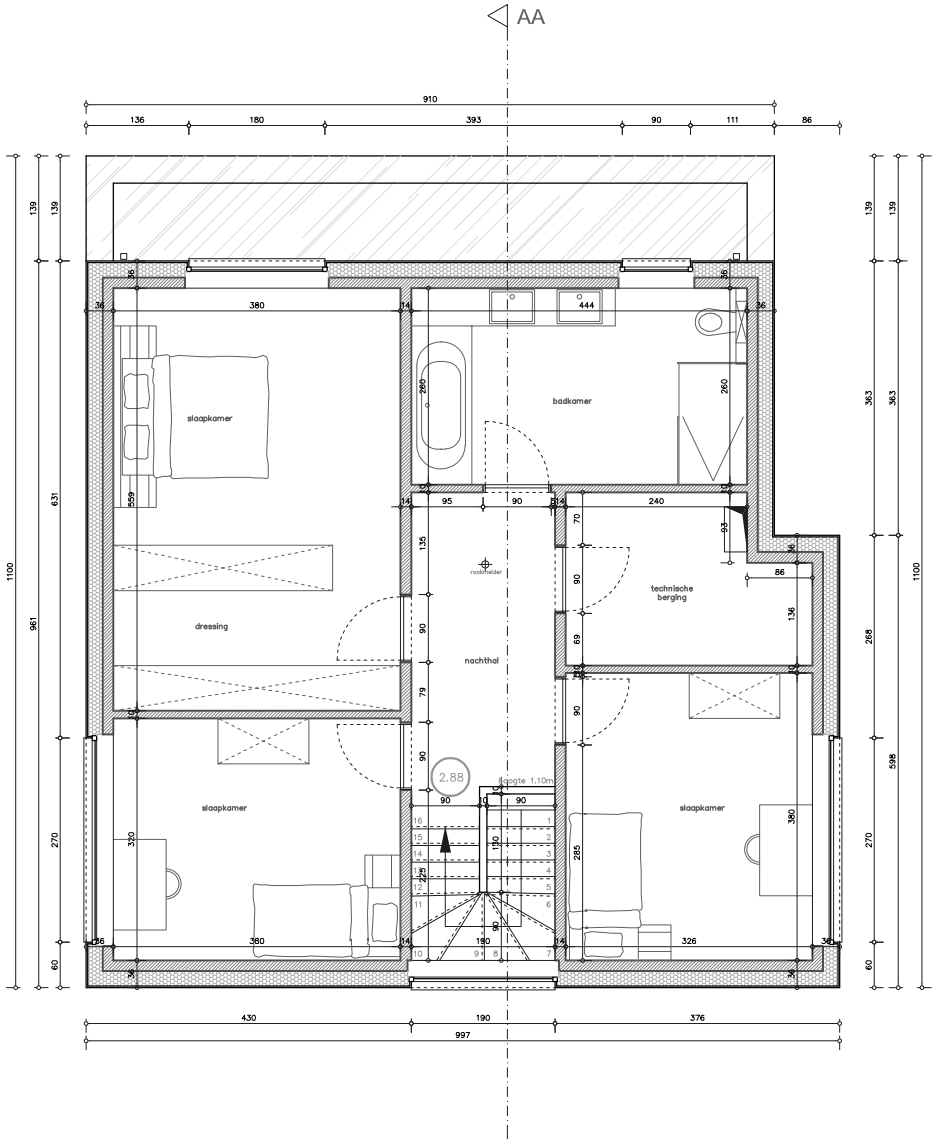

0 1 2 5m

VERDIEPING

schaal 1/100 05/01/2021

AANVRAAG OMGEVINGSVERGUNNING
BOUWEN VAN EEN GEZINSWONING

BOUWHEER
FJF Invest BV
A. De Grauwelaan 23, 9290 Berlare
infodakwerkenbogaert@telenet.be

BOUWPLAATS
Veerstraat 72 – Lot 1
9290 Berlare (Uitbergen)
2e afd. sectie B nr. 70E (deel)

ARCHITECT
steven van hecke architectuurbureau bv
Bosstraat 71, 9240 Zele
stevenvanhecke@architect.be