

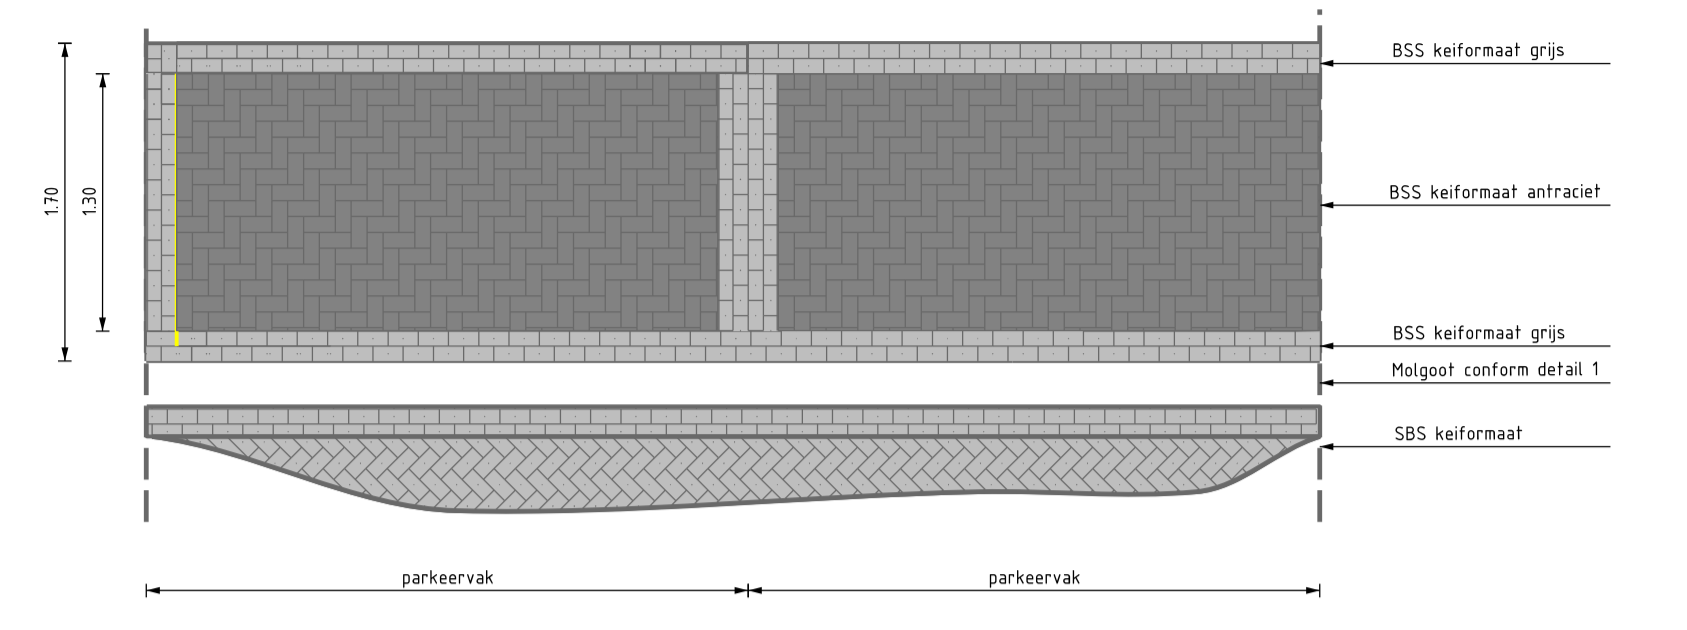


# straatn borden

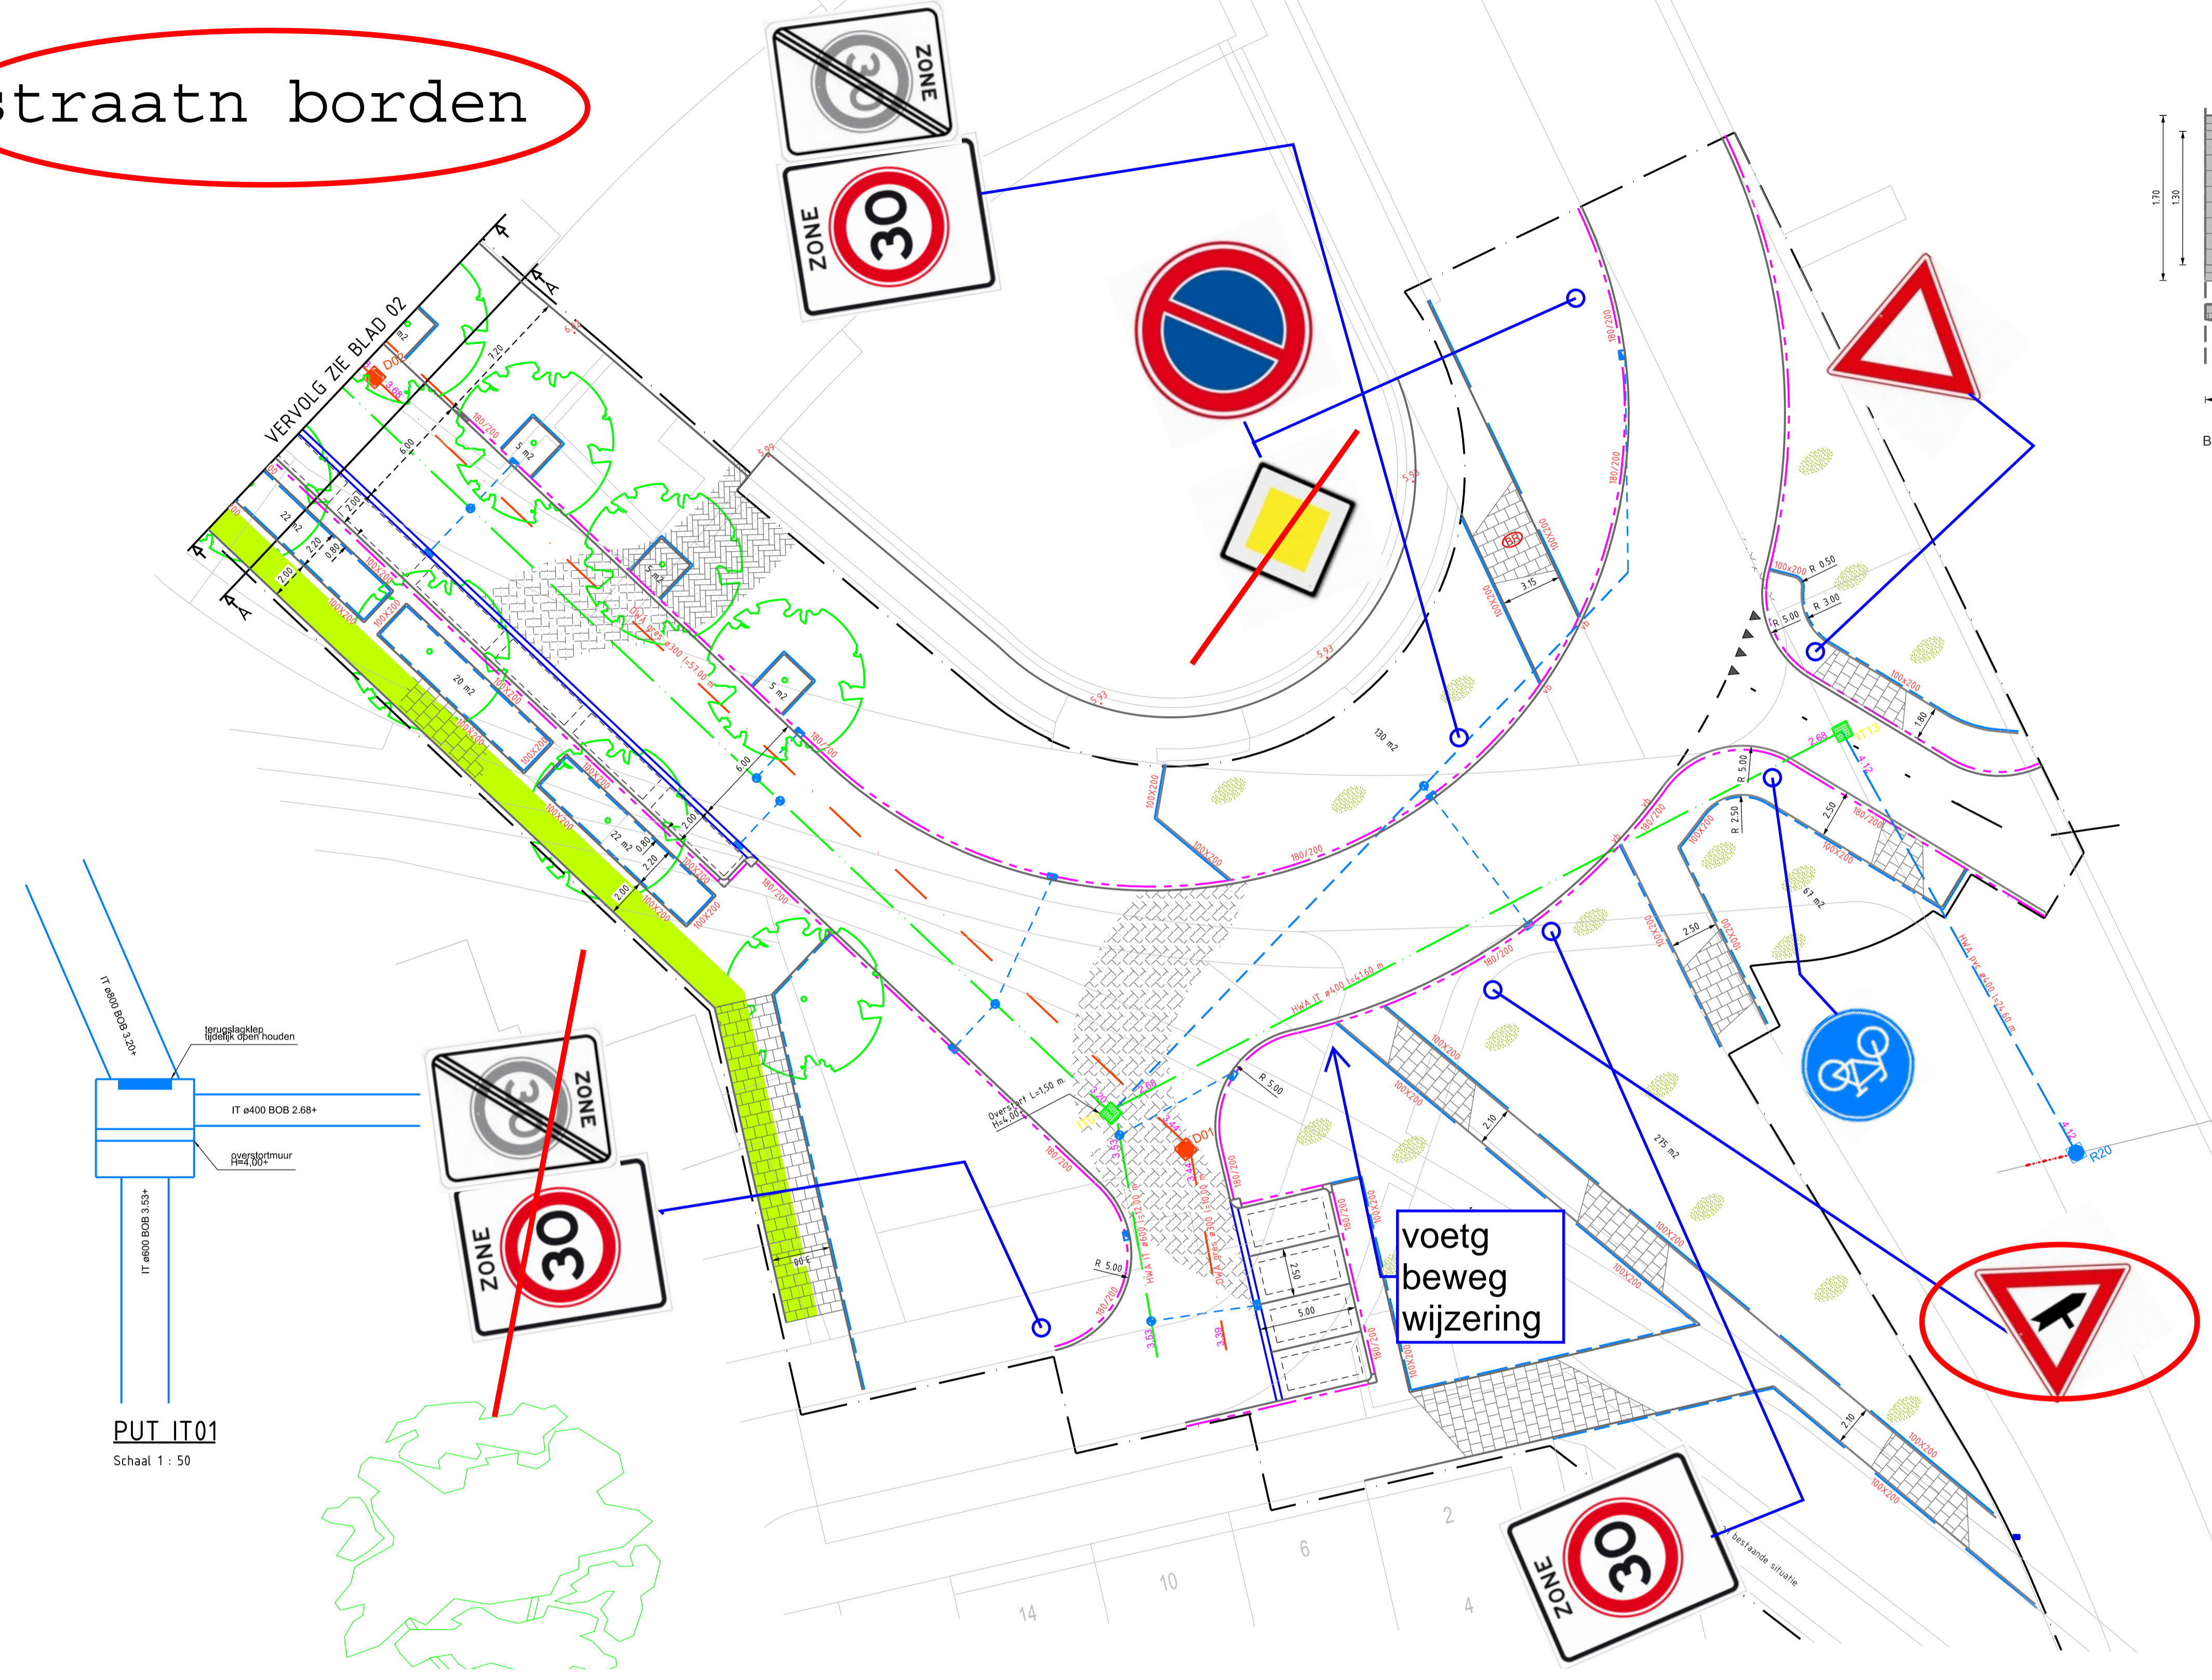

Bovenaanzicht parkeervakken westzijde

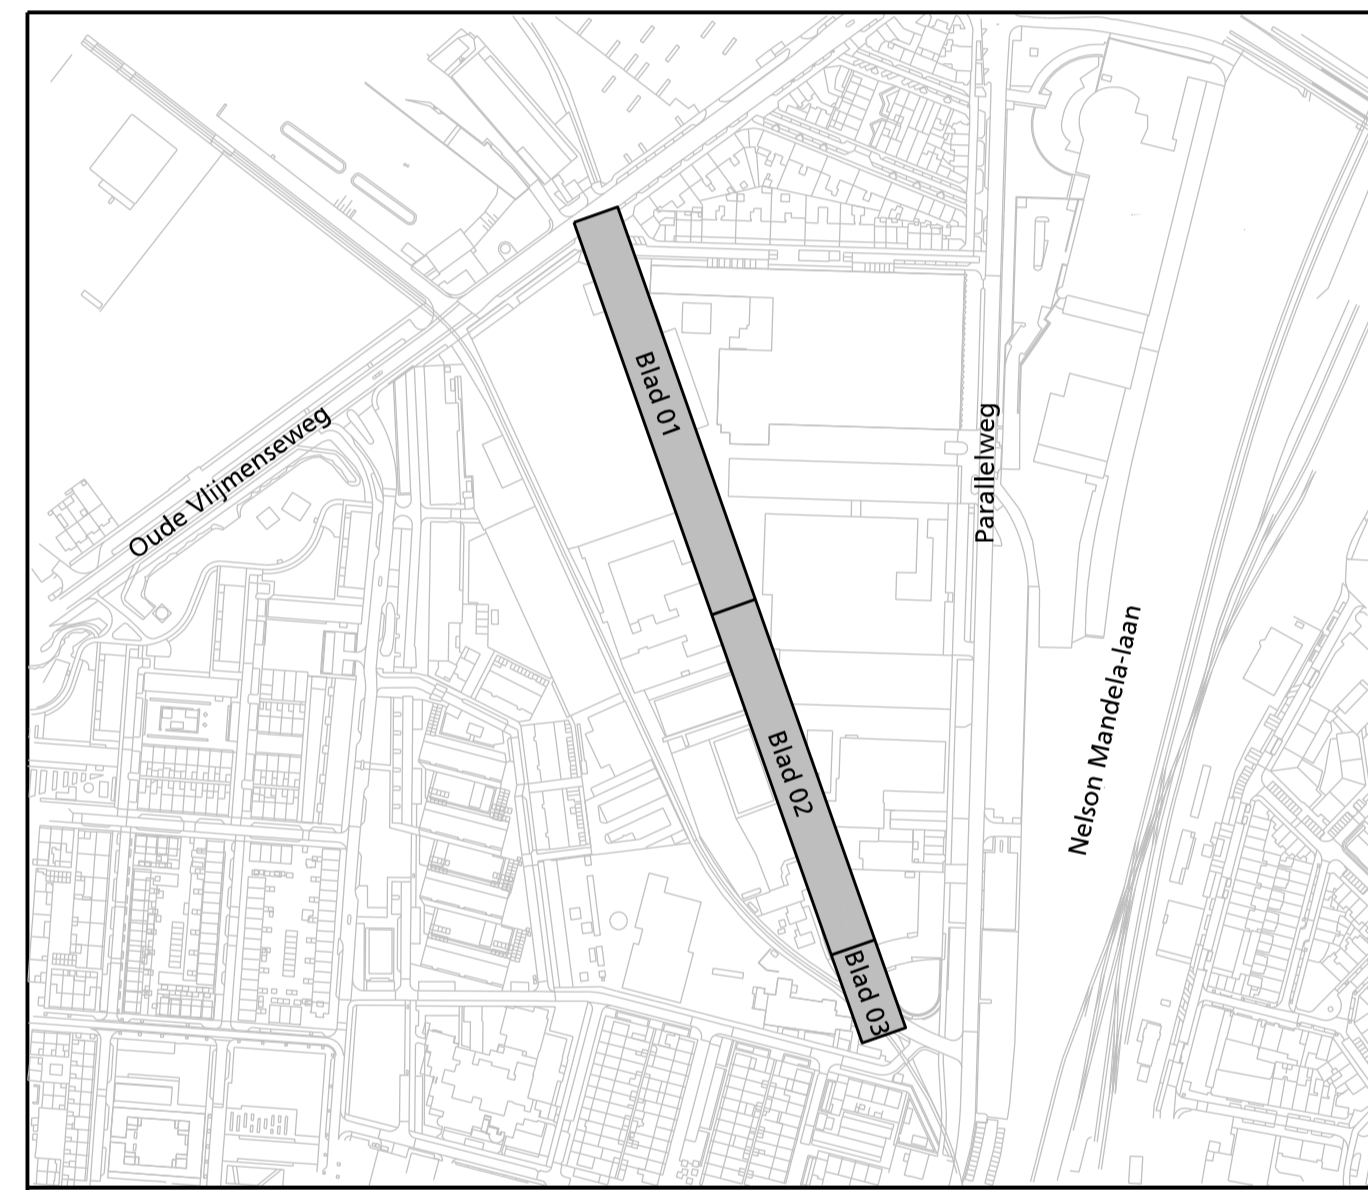

## Verklaring:

- Opsluitband 100x200
- Trottoirband 180/200x250
- Trottoirband 70/200
- HWA trottoirkolk t.b.v. 70/200 band
- HWA trottoirkolk
- HWA straatkolk
- Nieuwe HWA put met putrand inwendig 1,00x1,00 m. Hangaf. ø 400 mm.
- HWA inlaat op aan te leggen HWA stelsel
- Bestaand VWA riool
- Nieuw DWA riool
- Nieuw infiltratieriool
- Werkgrens
- Lichtmast door derden te verplaatsen
- Nieuwe lichtmast door derden te plaatsen
- Straatpot ophalen/vervangen
- Nieuwe hoogte
- Tegels 300x300x45 grijs, trottoirs
- SBS DF keperverband rood - bont, trottoirs
- BSS KF keperverband, rijbaan
- BSS KF elleboogverband, kleur antraciet (parkeerplaatsen)
- Halfverharding
- Hoekstuk 180/200x250, R inwendig 0,25 m.
- Hoekstuk 180/200x250, R uitwendig 0,25 m.
- Boomkrans aanbrengen in tegelverharding, Opsluitband 100x200 mm.
- Hoekstuk 80, 4x40 m. uitwendig, 4 st. Incl. boomkuil voorziening. Zie detail 8.1 & 8.20
- Bestaande boom
- Nieuwe boom

M.H. groenvoorzieningen aangepast	20-10-2015	M.H.	R.K.
M.H. beide kruisingen aangepast	12-11-2015	M.H.	R.K.
M.H. Aanpassing Koestraat en parkeervakken	30-07-2016	M.H.	R.K.
Wijz. Omschrijving	Datum	Getekend	Gecontroleerd

Herinrichting Paardskerkhofweg

Kader aanlegtekening 03

Documentnaam: Bladnr. 3 van 3

Formaat: A2

Schaal: 1:200

Status: DEFINITIEF

Datum: 20-10-2015

Besteknummer:

Documenttype: tekening

0 2 4 6 8m

Getekend:

Gecontroleerd:

Afdeling: